



Bebordingsplan Bernadottelaan e.o.

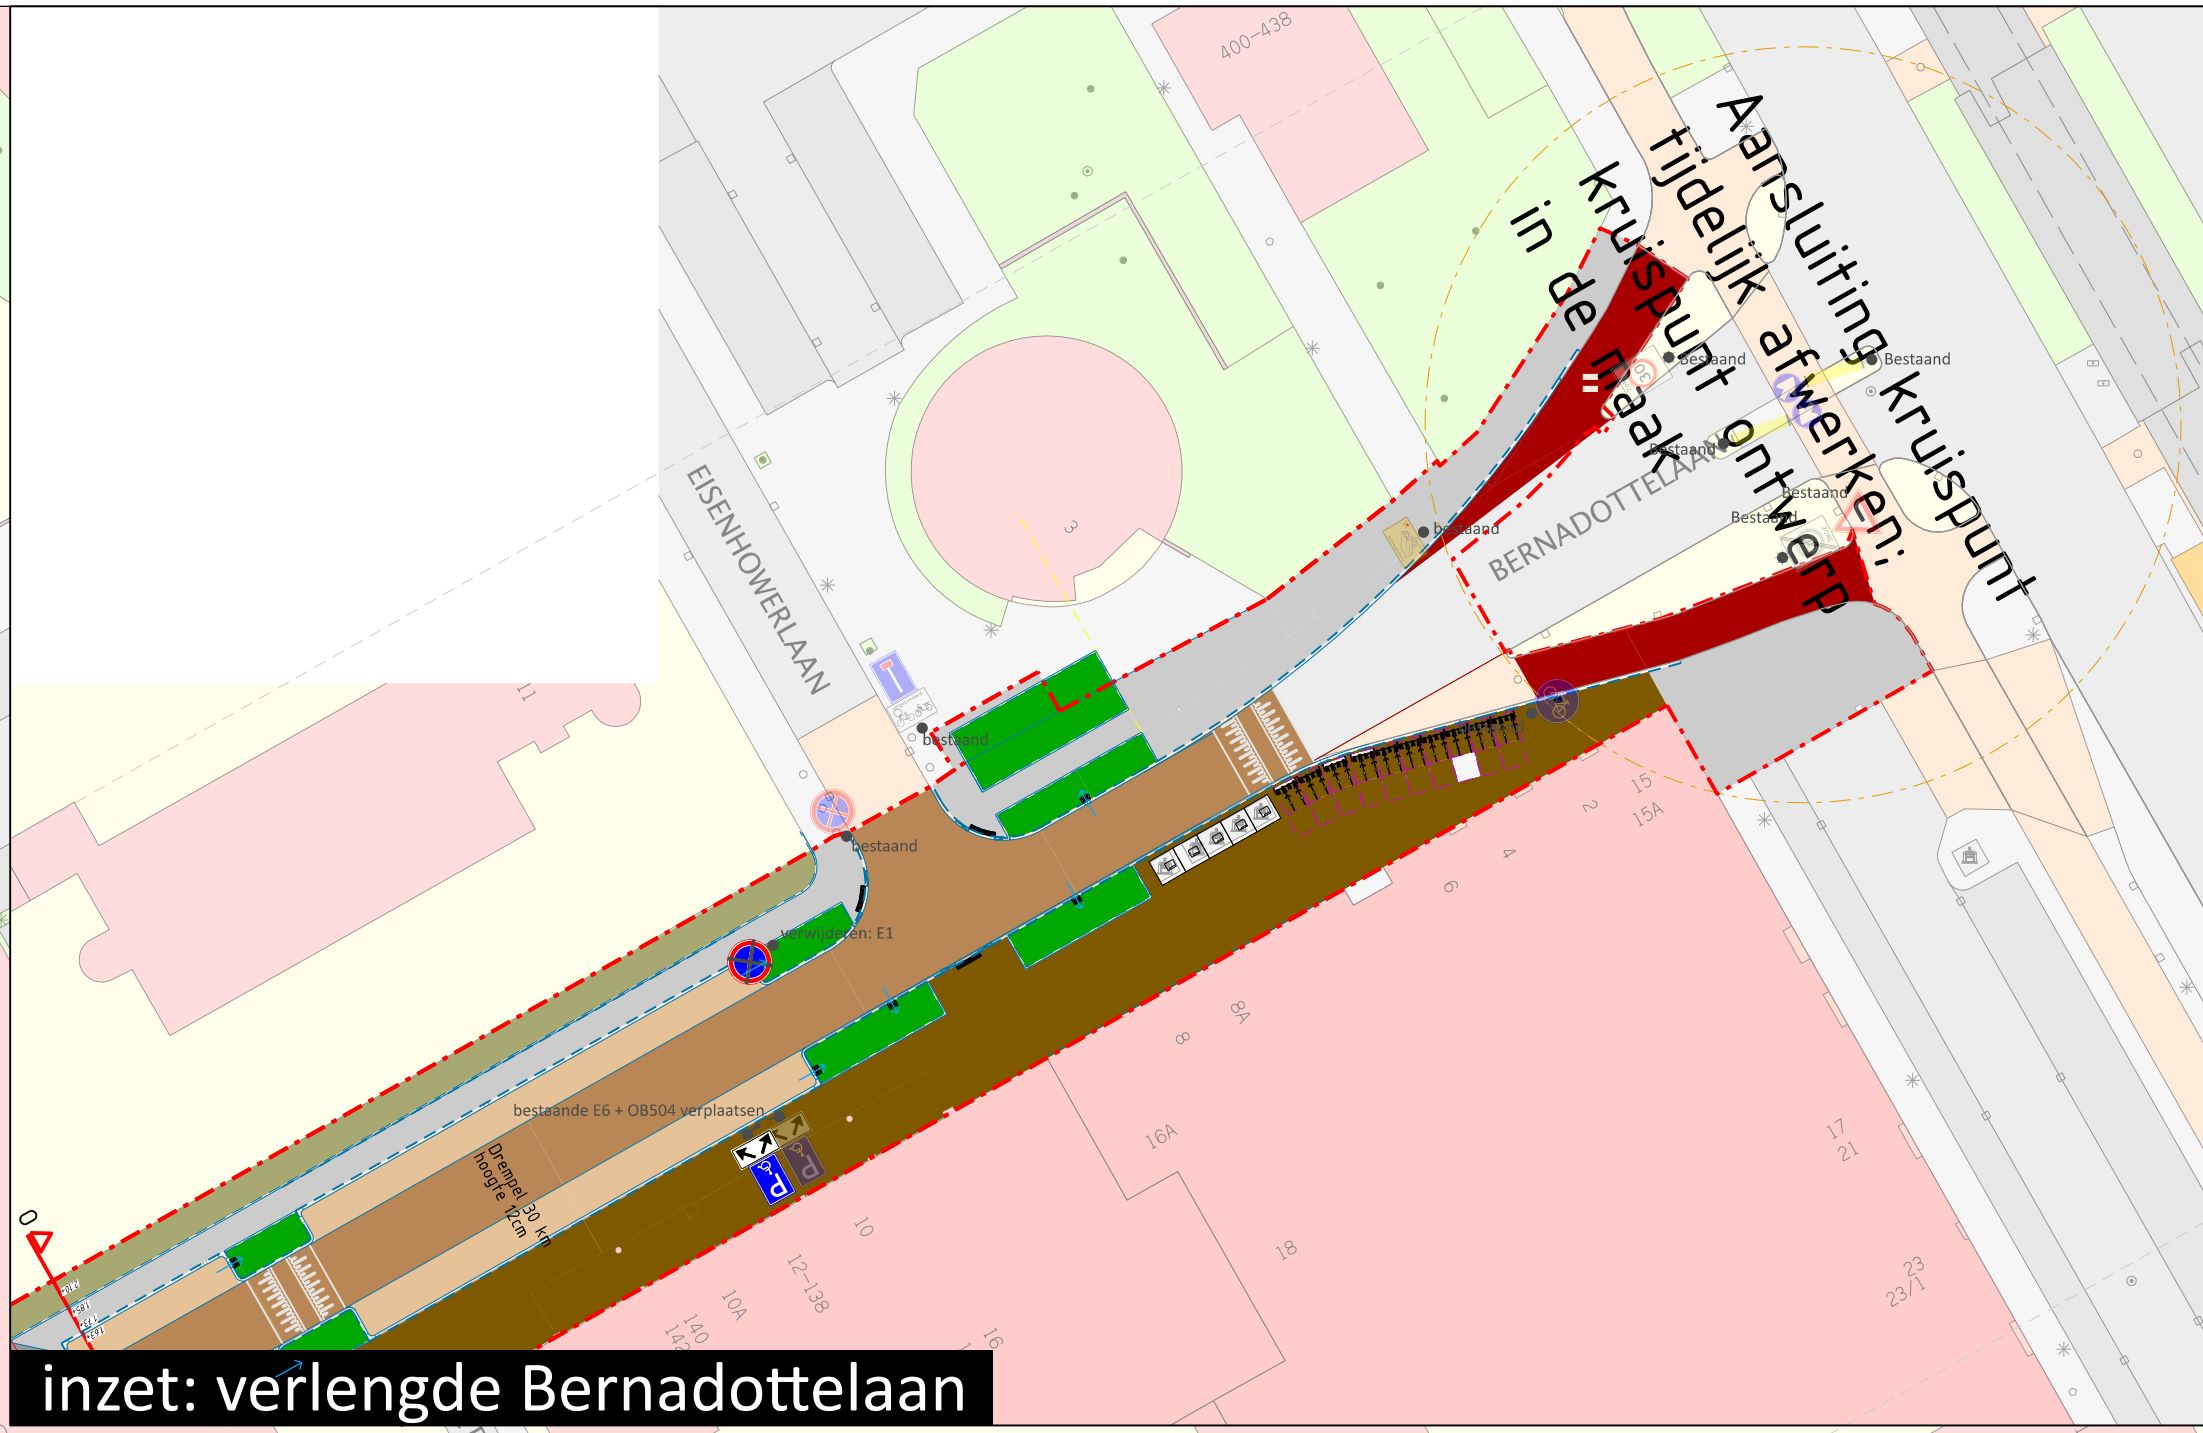

 Gemeente Utrecht Gilde Stedenbouw en Mobiliteit, Subgilde Mobiliteit Beleidsplan 1 - Project 2024 - 2025 - 2026 - 2027 - 2028 - 2029			
Bebordingsplan project Bernadottelaan		Akkoord BMO 5 oktober 2023	
Datum	20 september 2024	Status	DEFINITIEF
Ontwerper	J. Sméets	Formaat	A0
Schaal	1:500		
Version	01	Oriswpaar	Aanpakwijzen
02	22/09/23	RS	hart document
03	08/09/23	RS	aanpakwijzen
DEF-01	25/04/24	RS	akkoord BMO op aanvragen
DEF-02	04/09/24	RS	aanpakwijzen Landbouw (E) en CC-02
03	05/09/24	RS	aanpakwijzen