


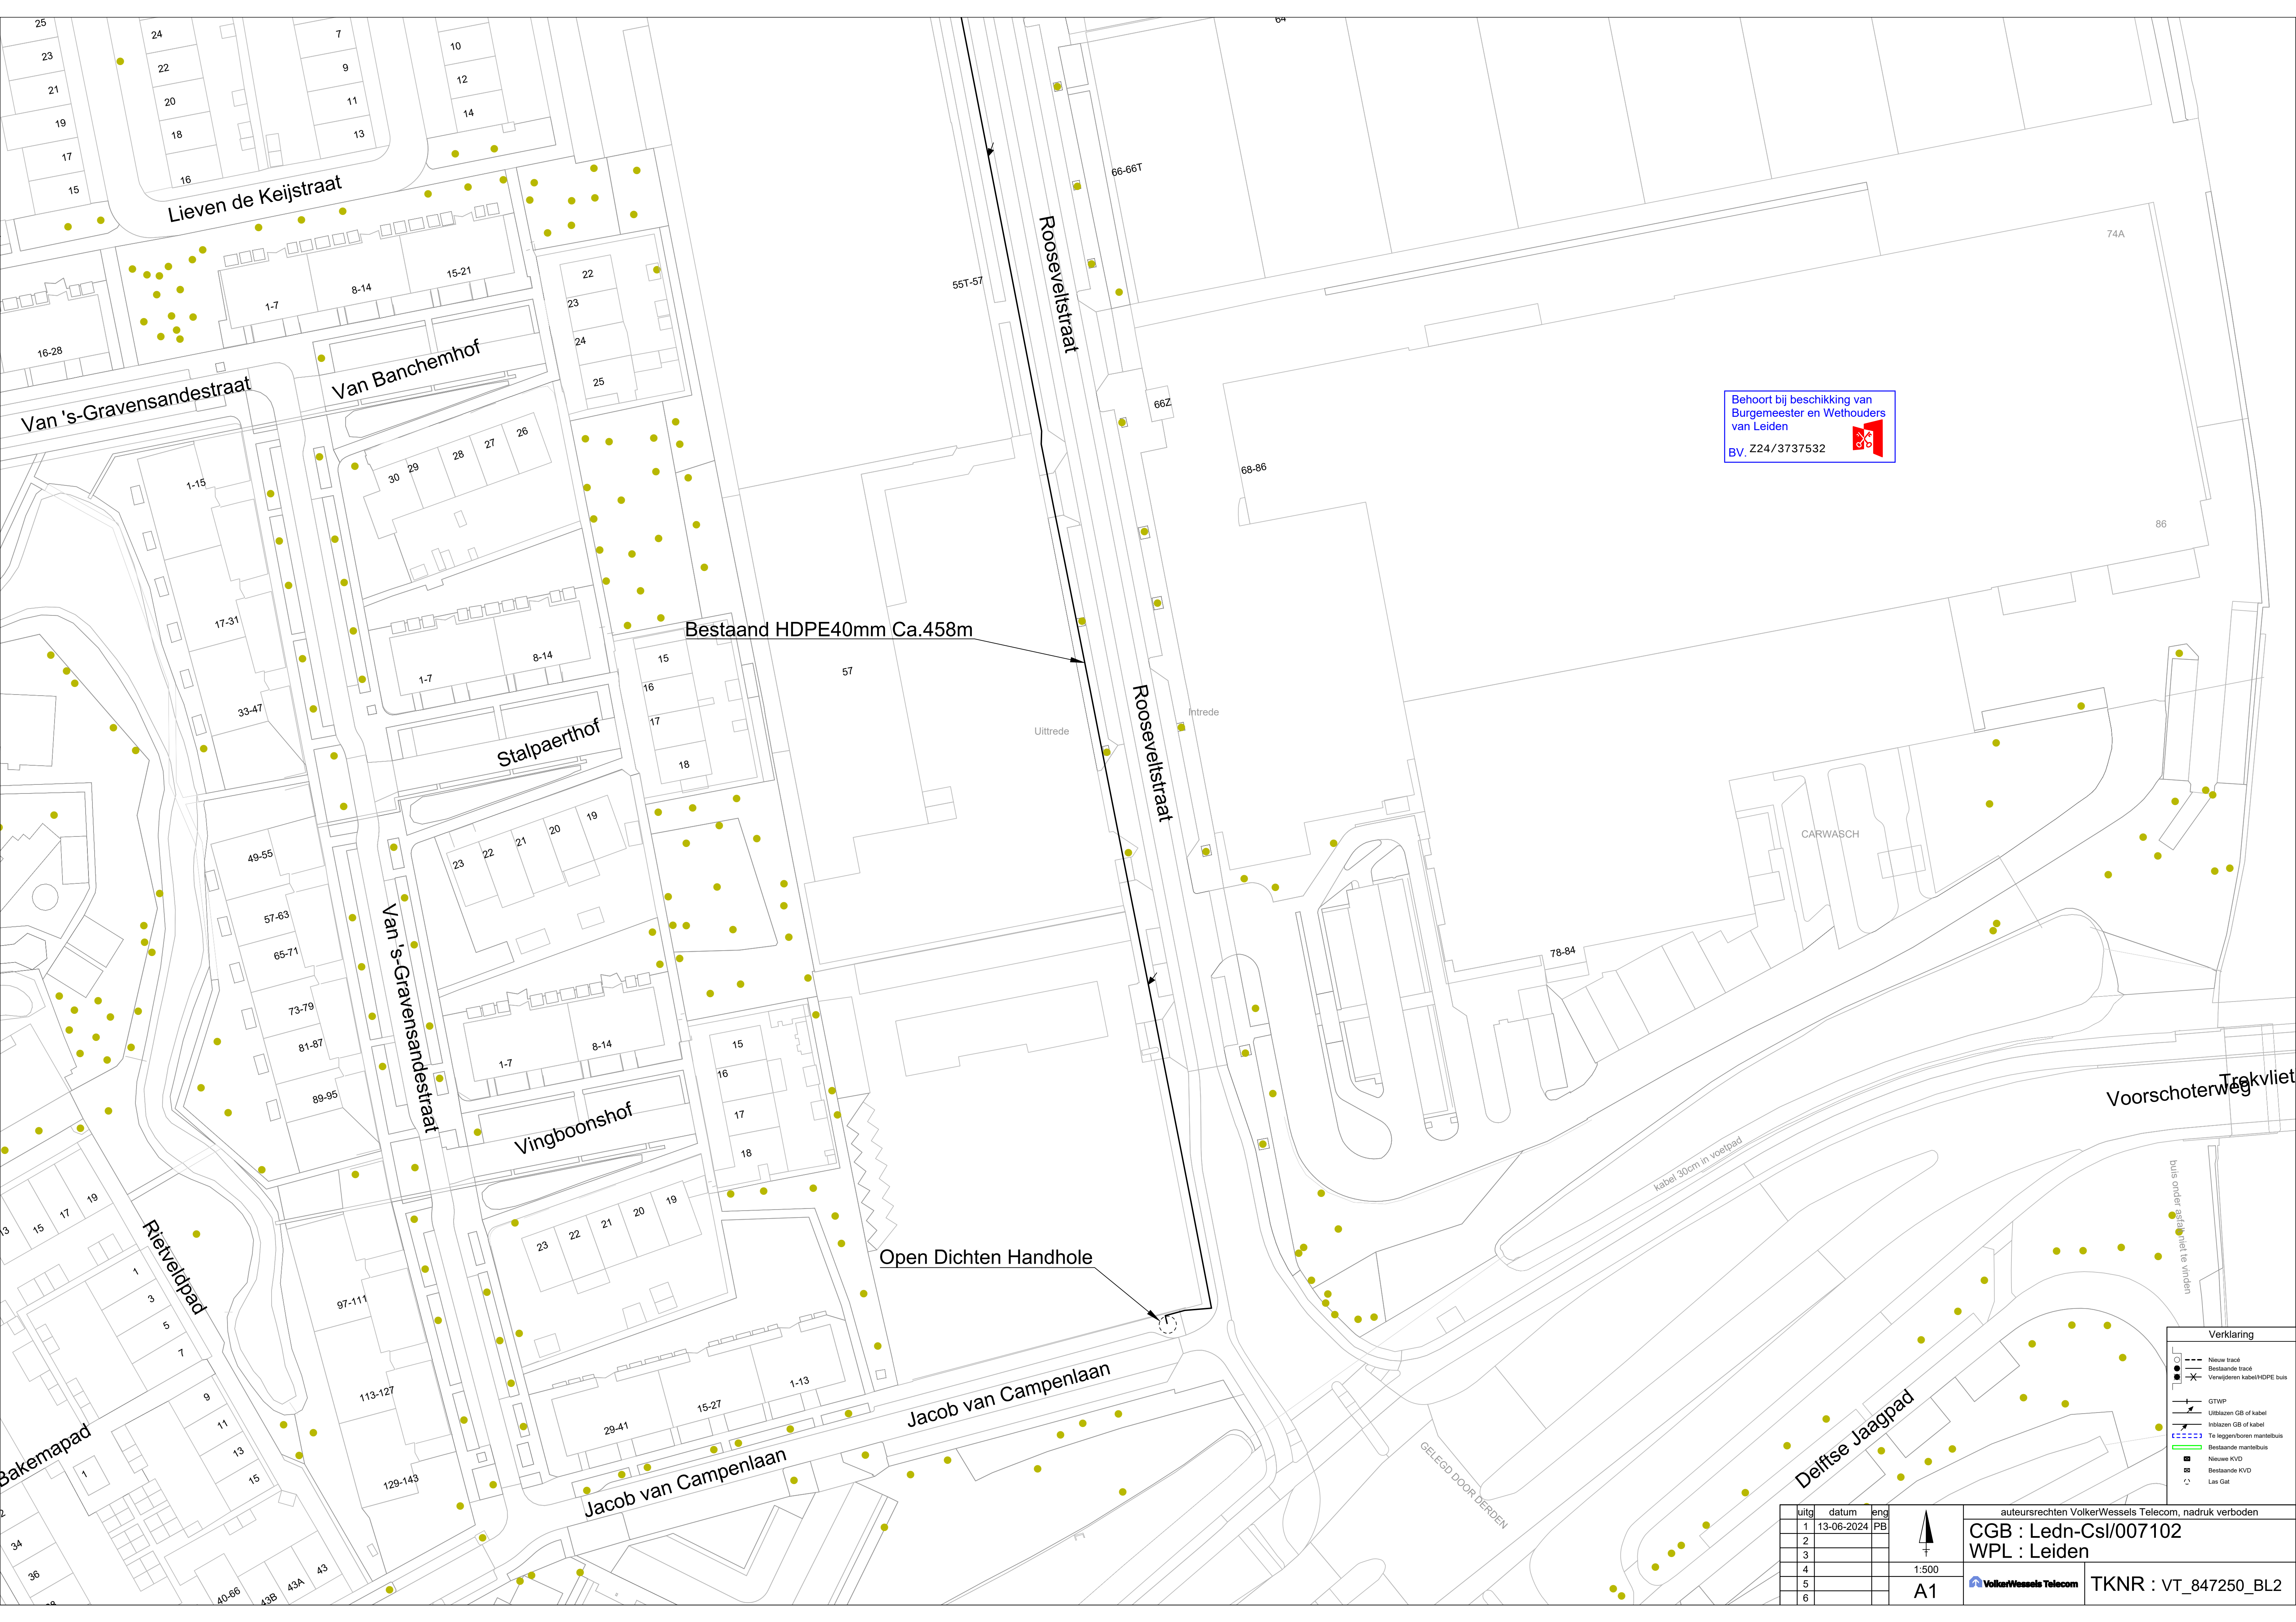

Behoort bij beschikking van
Burgemeester en Wethouders
van Leiden
BV, Z24/3737532




Bestaand HDPE40mm Ca.458m

Open Dichten Handhole

Verklaring	
	Nieuw tracé
	Bestaande tracé
	Verwijderen kabel/HDPE buis
	GTPP
	Uitblazen GB of kabel
	Inblazen GB of kabel
	Te leggen/boren mantelbuis
	Bestaande mantelbuis
	Nieuwe KVD
	Bestaande KVD
	Las Gat

uitg	datum	eng
1	13-06-2024	PB
2		
3		
4		
5		
6		

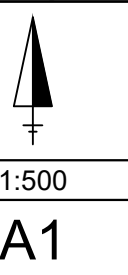

auteursrechten VolkerWessels Telecom, nadruk verboden
CGB : Ledn-Csl/007102
WPL : Leiden
TKNR : VT_847250_BL2