



Behoort bij beschikking van
Burgemeester en Wethouders
van Leiden
BV.Z24 / 3737532

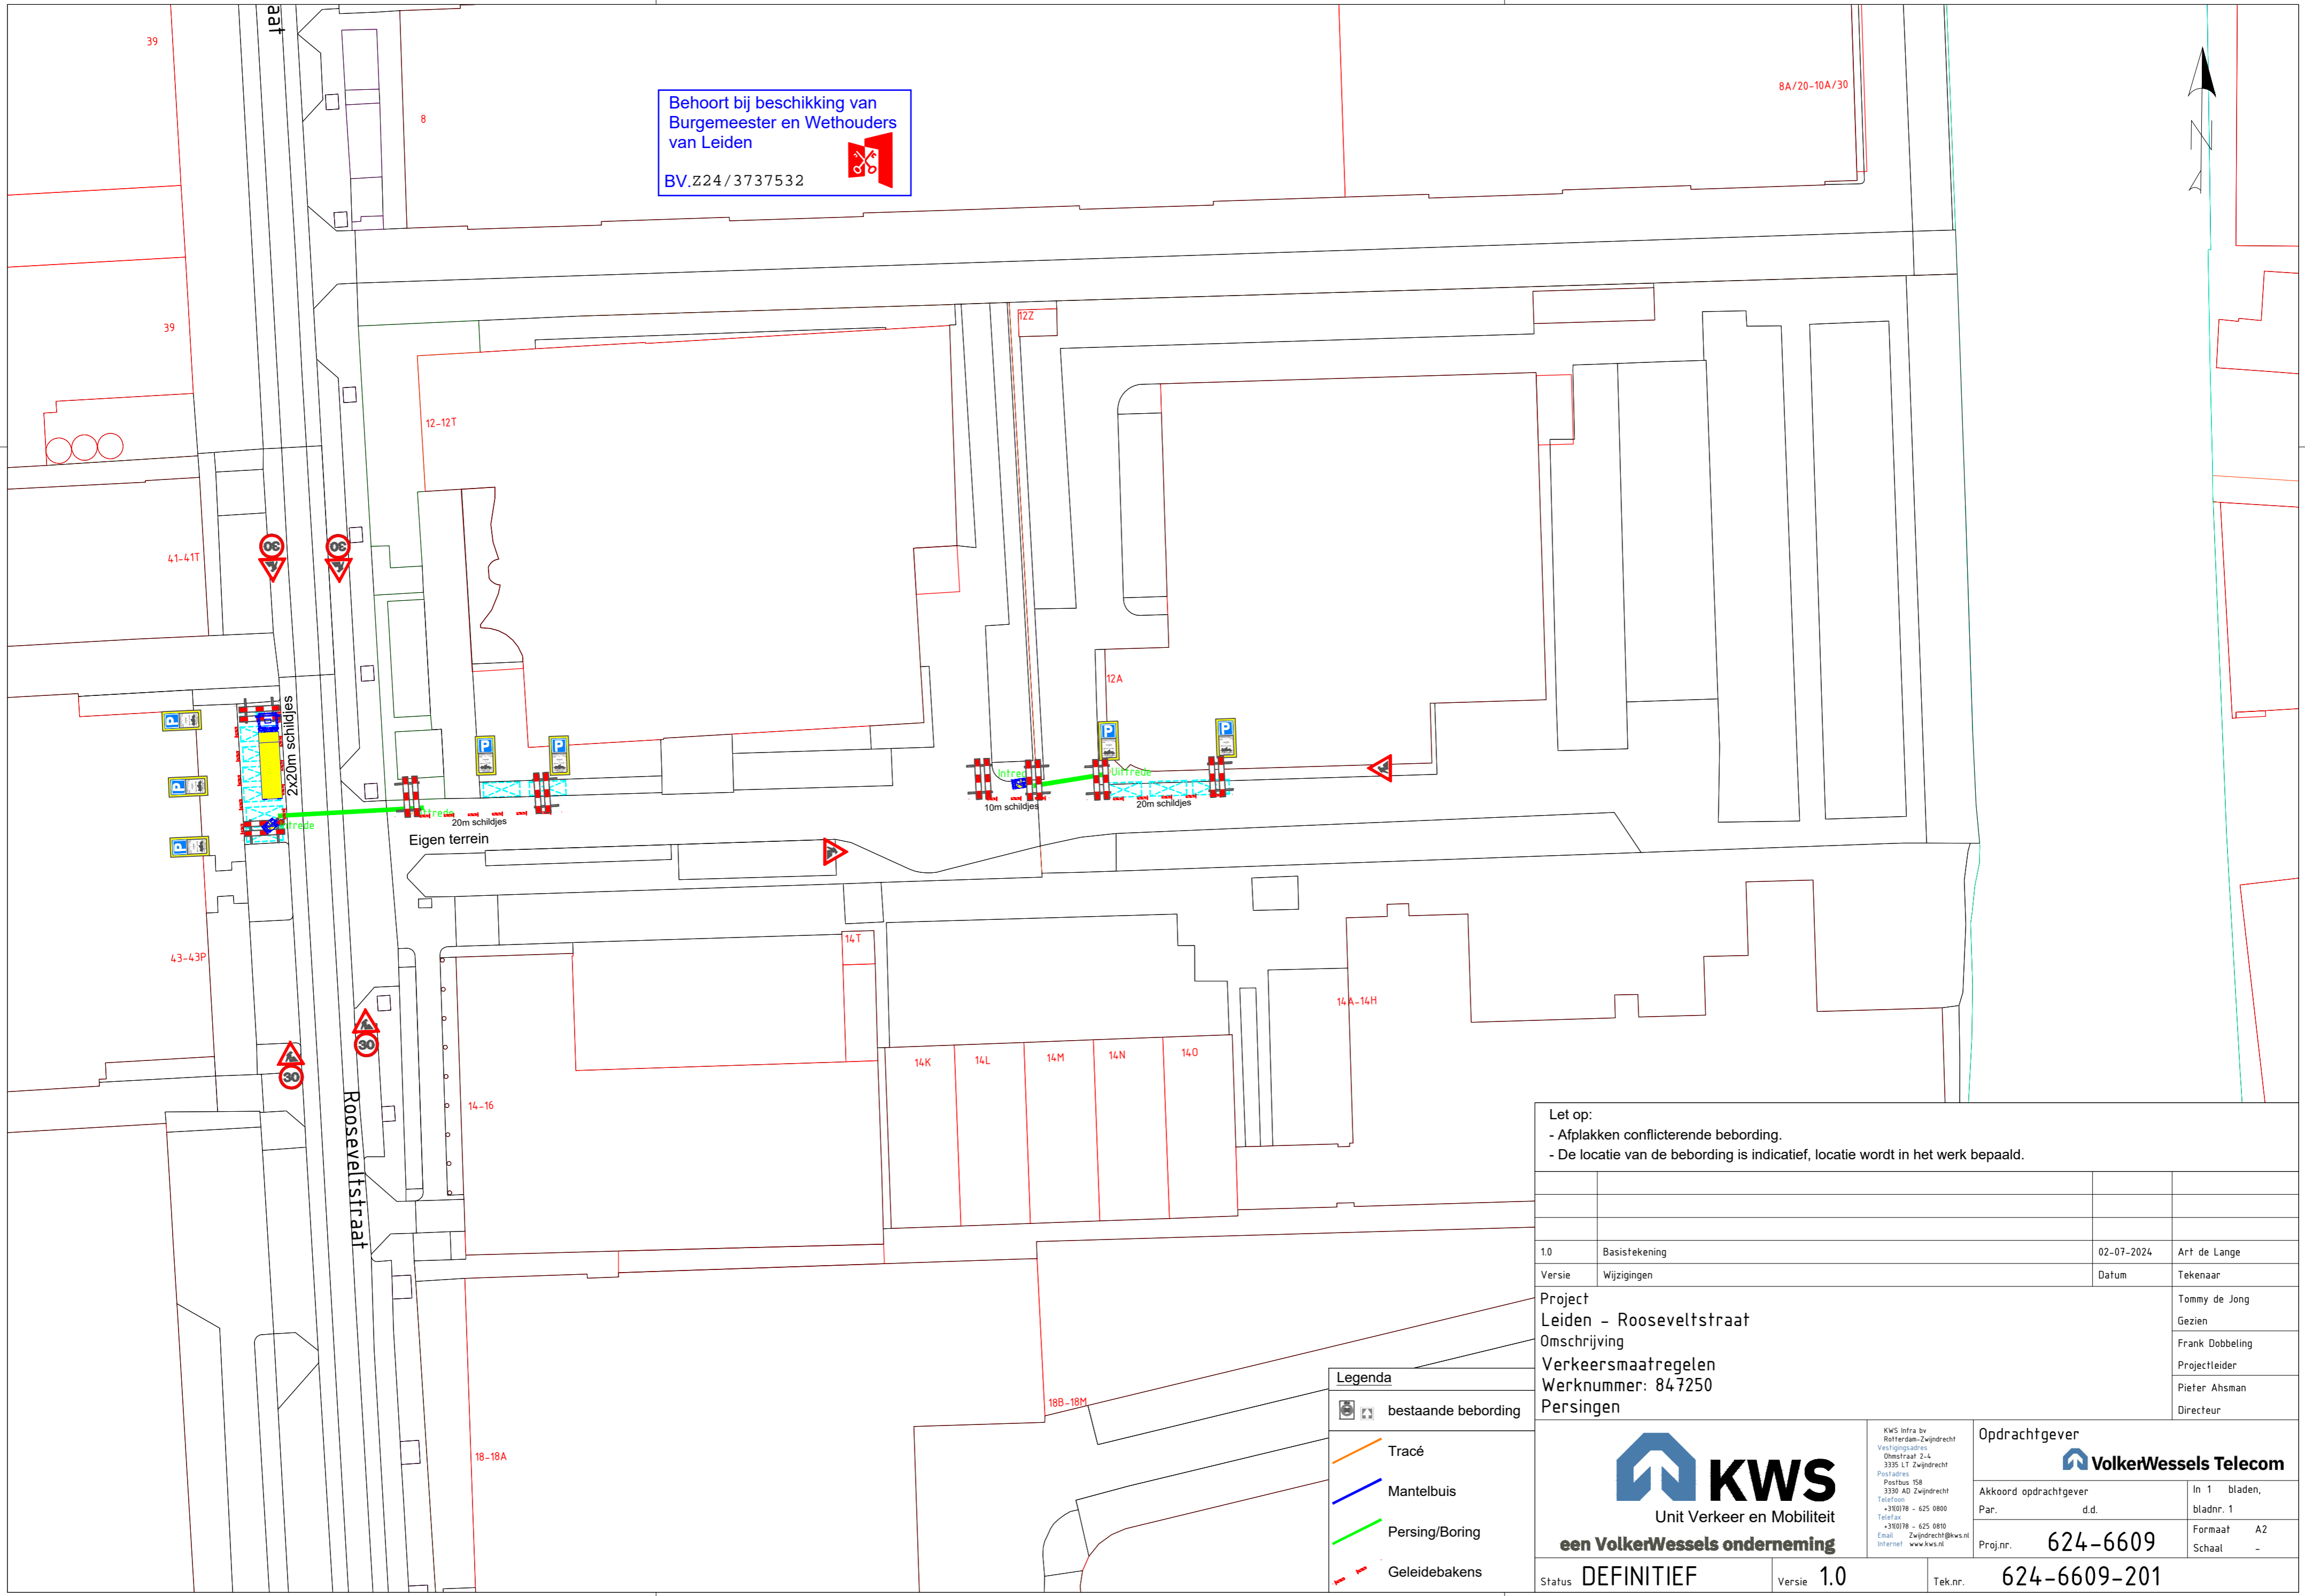

8A/20-10A/30

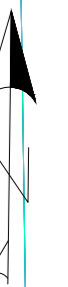

Let op:
- Afplakken conflicterende bebording.
- De locatie van de bebording is indicatief, locatie wordt in het werk bepaald.

1.0	Basistekening	02-07-2024	Art de Lange
Versie	Wijzigingen	Datum	Tekenaar
Project Leiden - Rooseveltstraat			Tommy de Jong
Omschrijving Verkeersmaatregelen			Gezien Frank Dobbeling
Werknummer: 847250			Projectleider Pieter Ahsman
Persingen			Directeur

- Legenda**
- bestaande bebording
 - Tracé
 - Mantelbuis
 - Persing/Boring
 - Geleidebakens



KWS
Unit Verkeer en Mobiliteit
een VolkerWessels onderneming

KWS Infra by
Rijkswaterstaat
Vestigingsadres
Omsstraat 2-4
3335 LT Zwijndrecht
Postadres
Postbus 158
3330 AD Zwijndrecht
Telefoon
+31(0)78 - 625 0800
Telefax
+31(0)78 - 625 0810
Email Zwijndrecht@kws.nl
Internet www.kws.nl

Opdrachtgever

VolkerWessels Telecom

Akkoord opdrachtgever
Par. d.d. In 1 bladen,
bladnr. 1

Formaat A2
Schaal -

Status **DEFINITIEF**

Versie **1.0**

Tek.nr. **624-6609-201**

624-6609-01-10_Leiden_Rooseveltstraat