


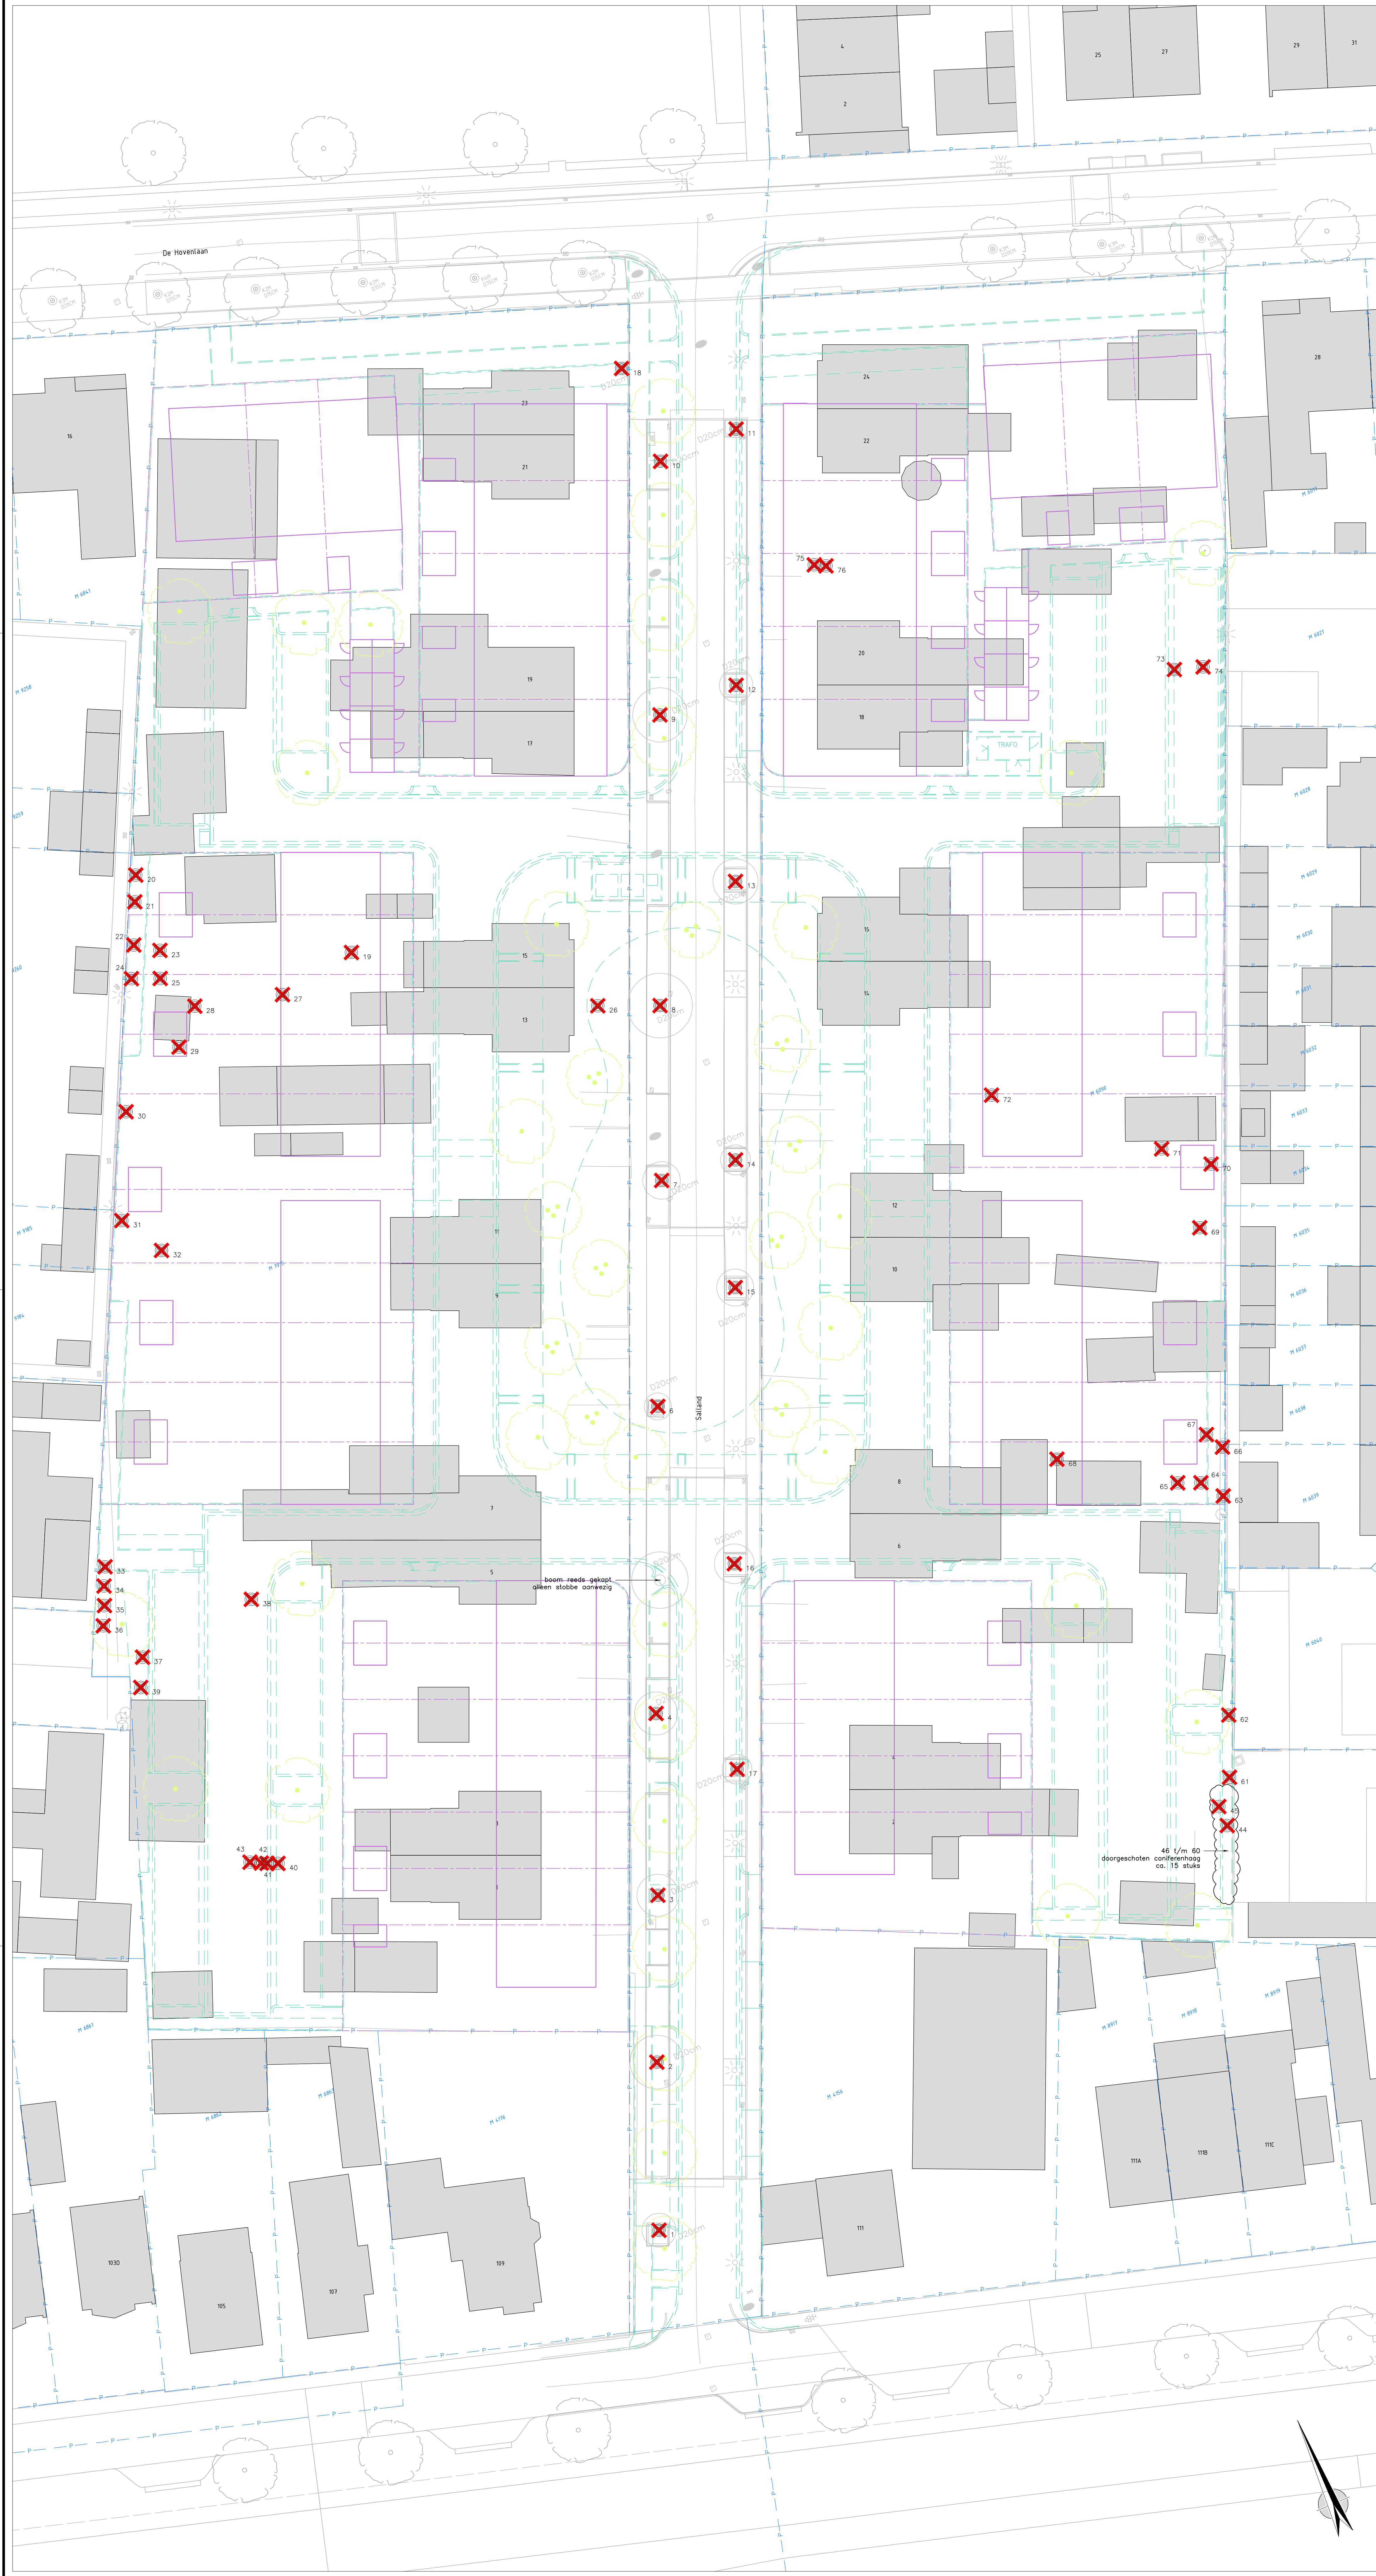

LEGENDA

- Kappen boom, nummering volgens lijst
- Handhaven bestaande boom
- Nieuwe boom, hoogstam
- Nieuwe boom, meerstammig
- Contouren nieuwe inrichting
- Contouren nieuwe verkaveling

Eenheden in meters, hoogtematen t.o.v. NAP, tenzij anders aangegeven

Project	Nieuwbouw Salland te Apeldoorn		
Omschrijving	Kaptekening		
Opdrachtgever	De Goede Woning		
Datum	8 augustus 2024	Schaal	1:200
Ontw.	Wilko Looze	Formaat	A0
Beleider	-----	Projectnr.	23015
Bladnr.	1 van 1	Status	VERGUNNING
Tekeningnr.	23015.00-KAP	Bladnr.	1 van 1

De Goede Woning

evers adviesburo
CIVIELE TECHNIEK

Evers adviesburo voor civieltechniek bv
Arnhemsestraat 61
6974 AH Leuvenheim
T. 0515 56 55 92
E. info@eversadviesburo.nl