



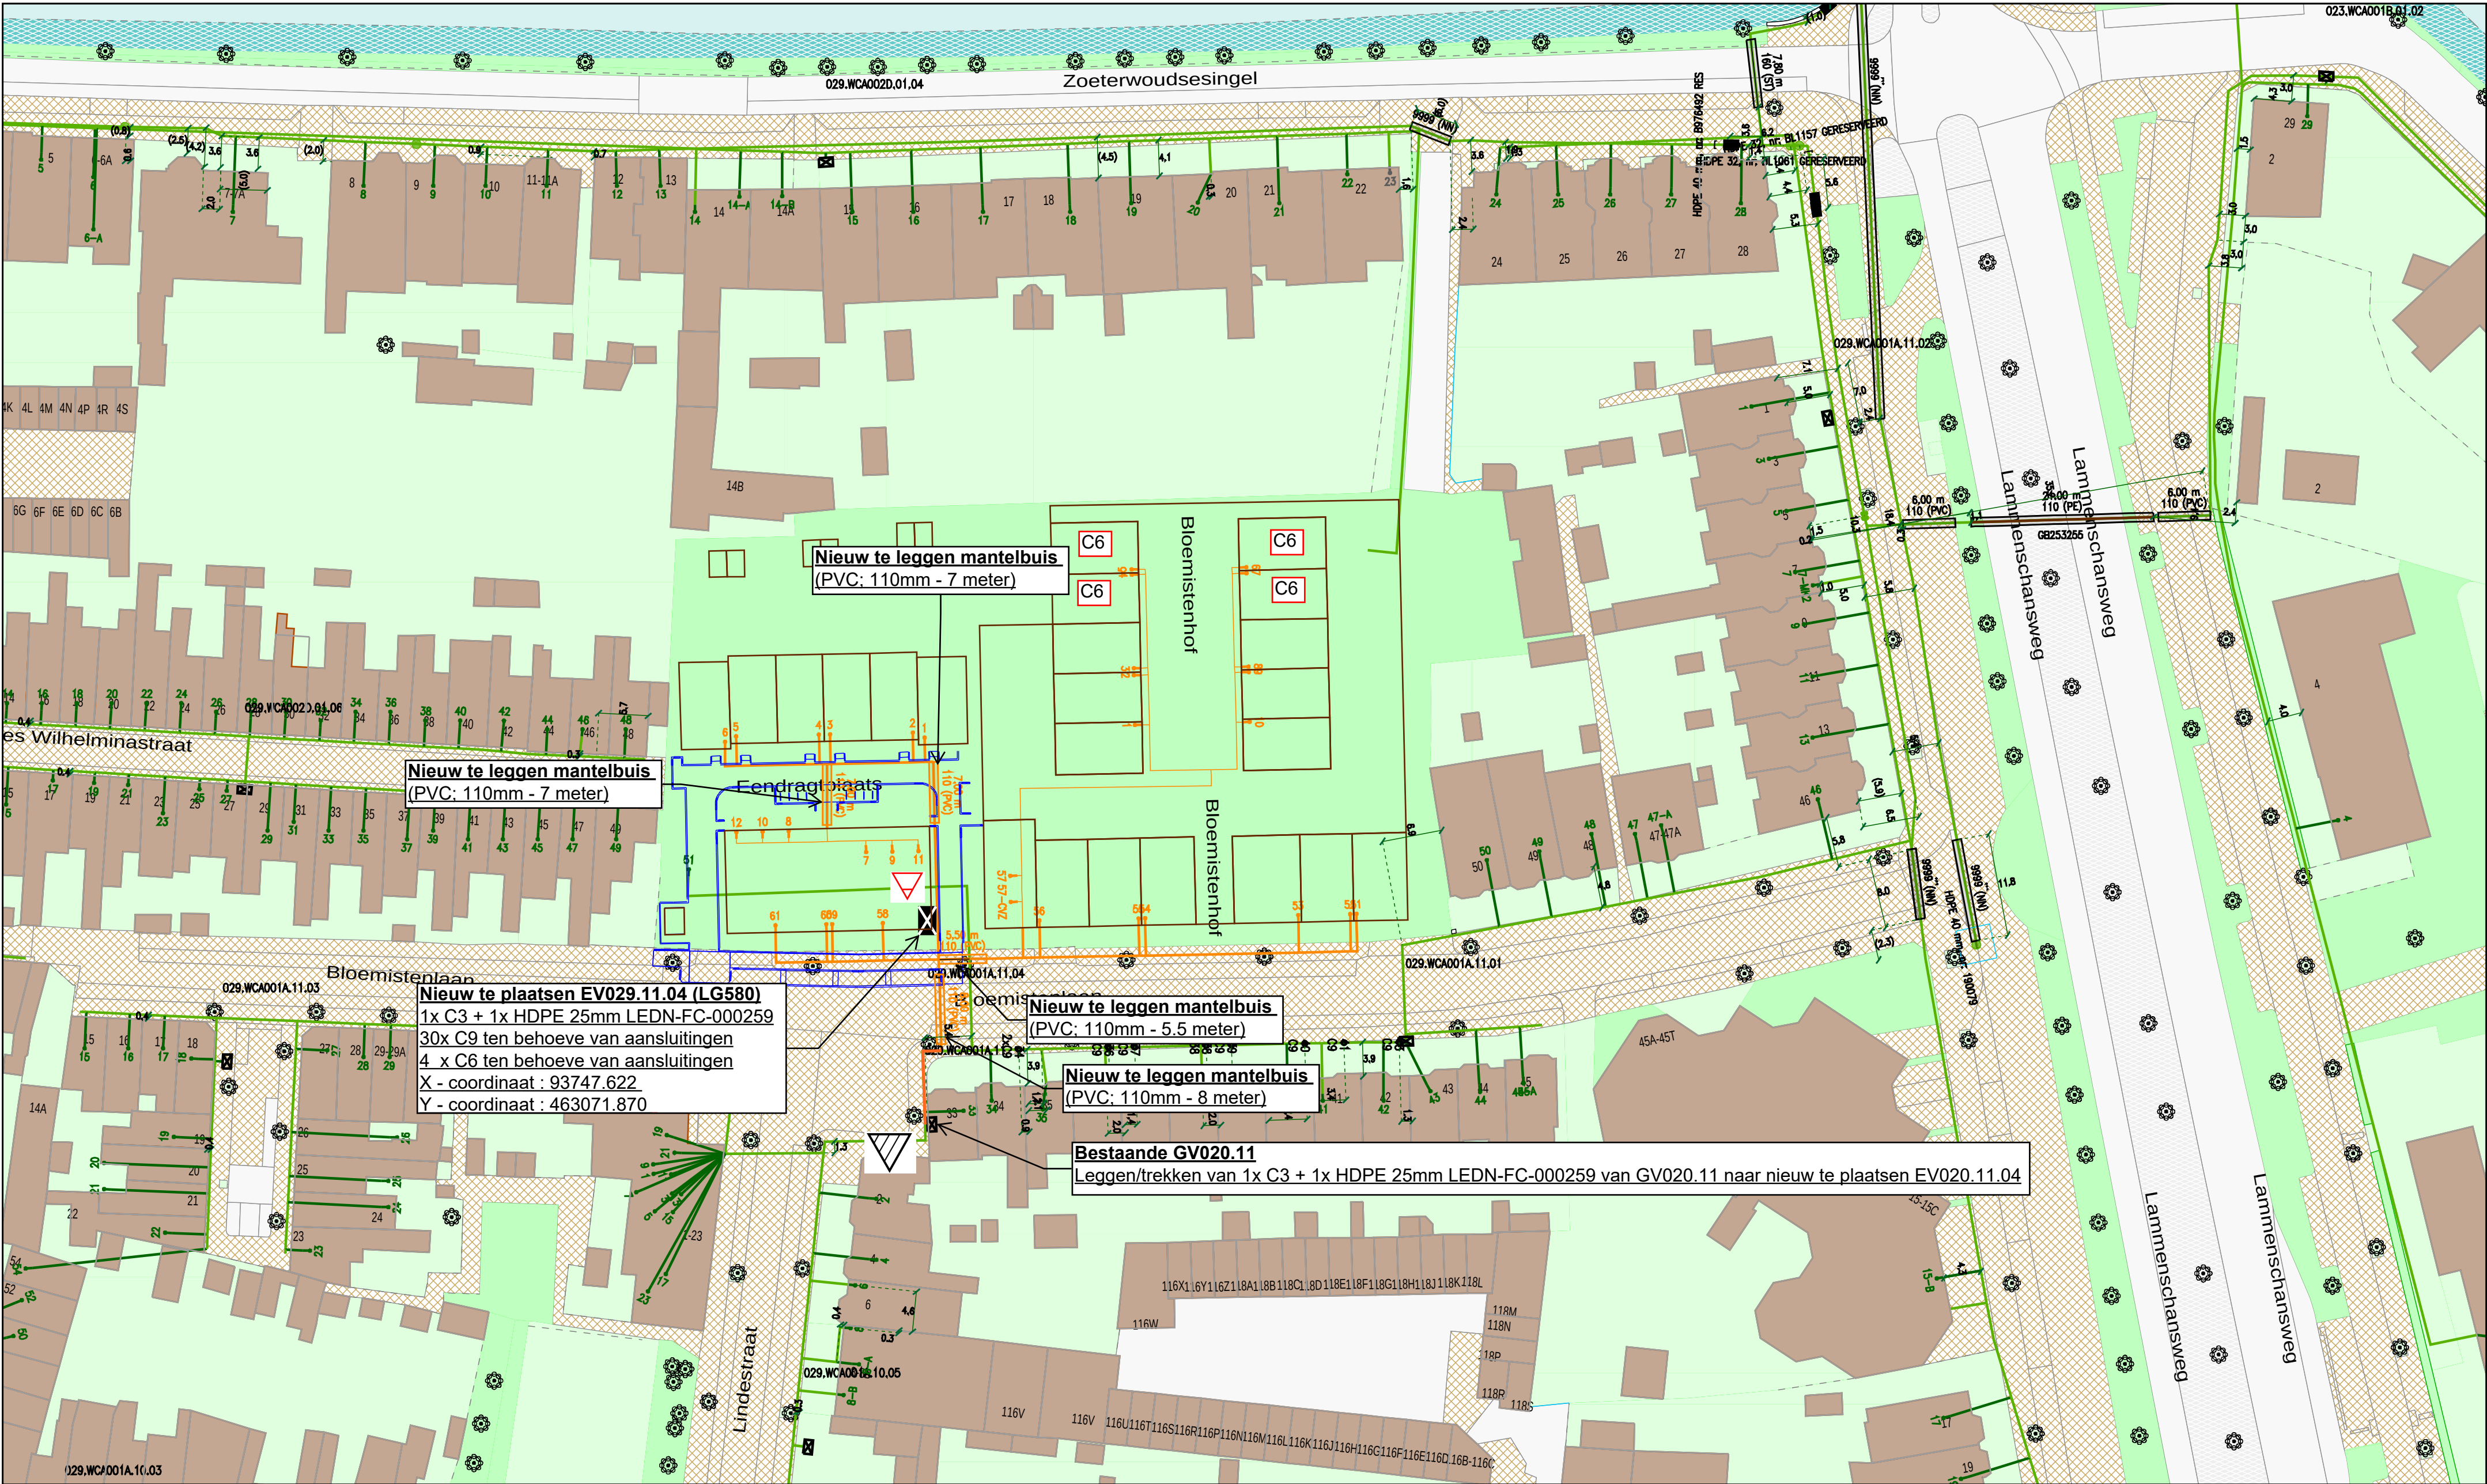

Behoort bij beschikking van
Burgemeester en Wethouders
van Leiden
BV. Z24/3740392

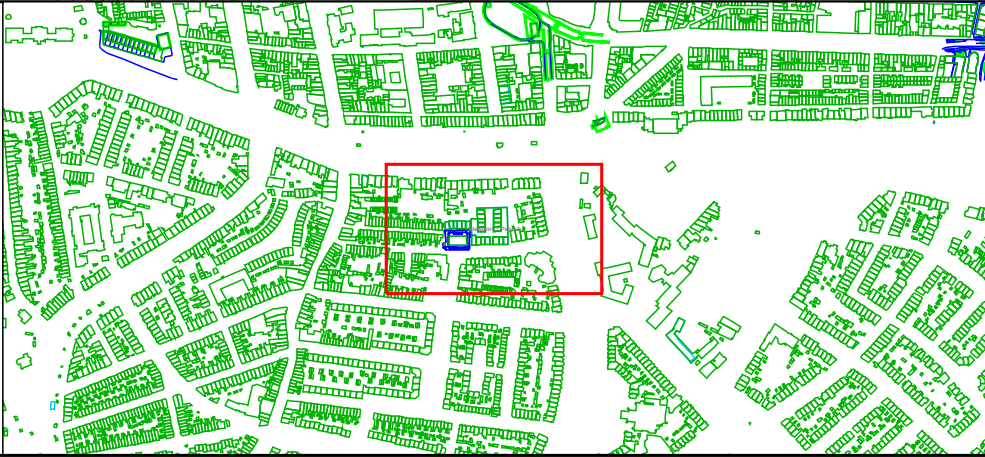

- Behuizing / Huisje(gepland)
Behuizing / Huisje(in bedrijf)
Geul(definitief_ligging_bekend)
Geul(definitief_ligging_onbekend)
Geul(gepland)
Kabelgoot(gepland)
Mantelbuis(geplaatst)
Mantelbuis(gepland)
BUIS [Gis]

Legenda

- CAI [Gis]
Cai Aansluitdoos(buiten bedrijf)
Cai Aansluitdoos(gepland)
Cai Aansluitdoos(in bedrijf)
Cai Haspel/Rol
Cai Mof
Cai Mof(in bedrijf)
Cai Mof(in bedrijf)
Glas [Gis]
Glas Hole(in bedrijf)

Title: 2009060 - Bloemistenlaan

Nummer 93640-463007

LEIDEN LEIDEN

Schaal: 1:500 User: mkouters

ACE: CATV Plotdatum: 27/09/2023 Size: A2

vodafone Ziggo

