




BEGANE GROND

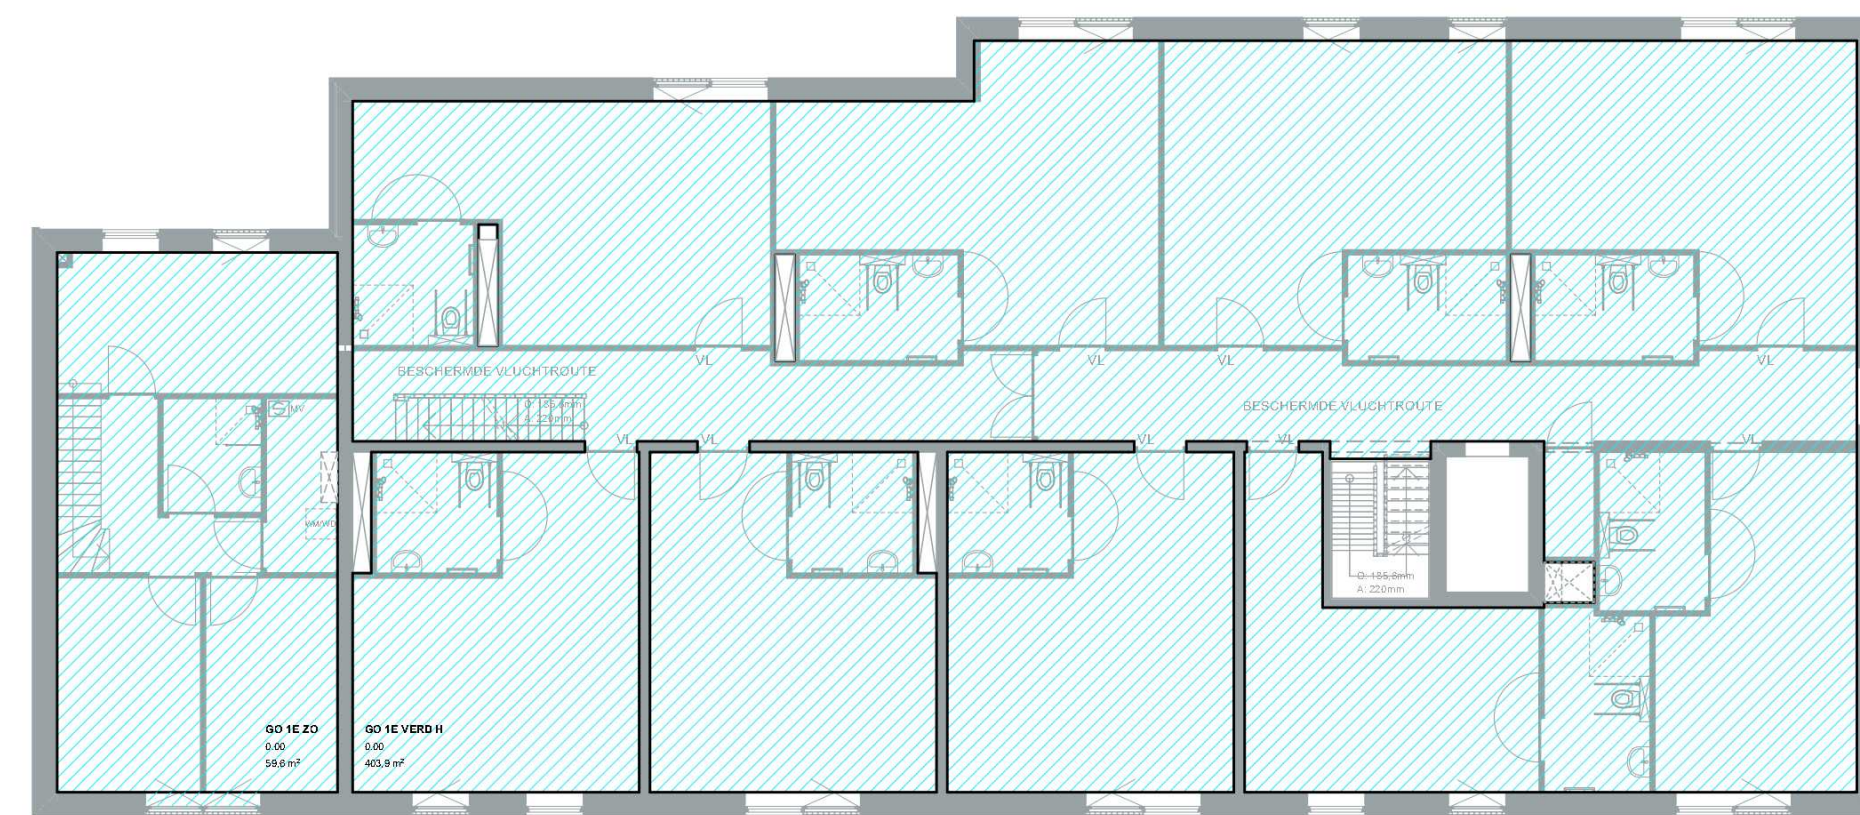


1e VERDIEPING

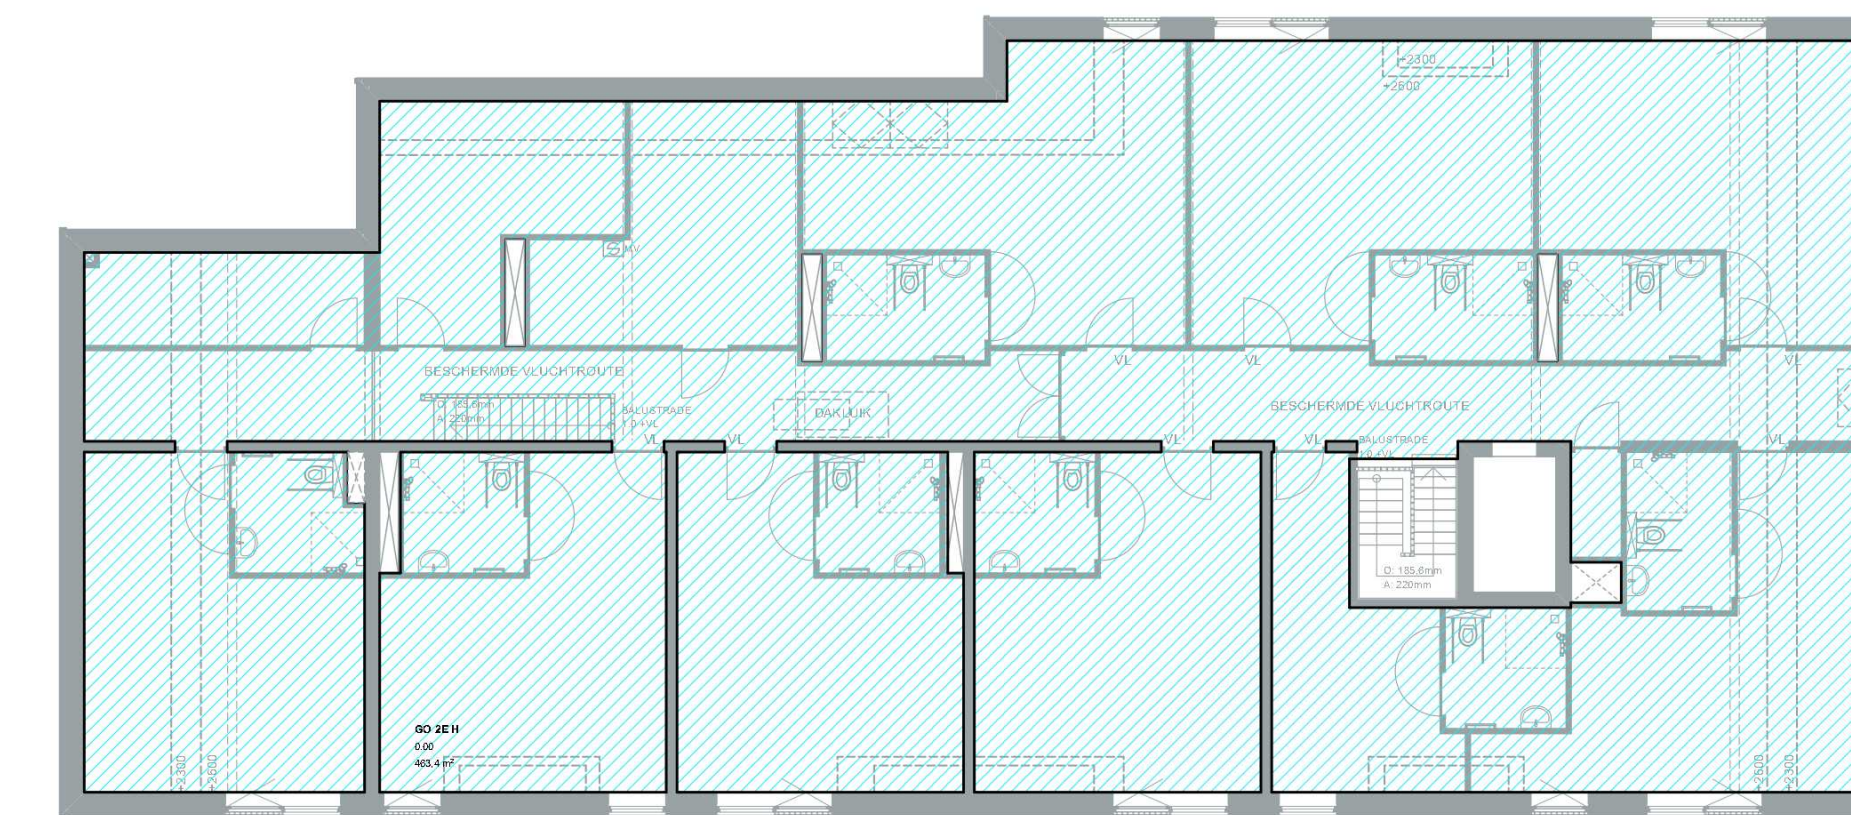


2e VERDIEPING

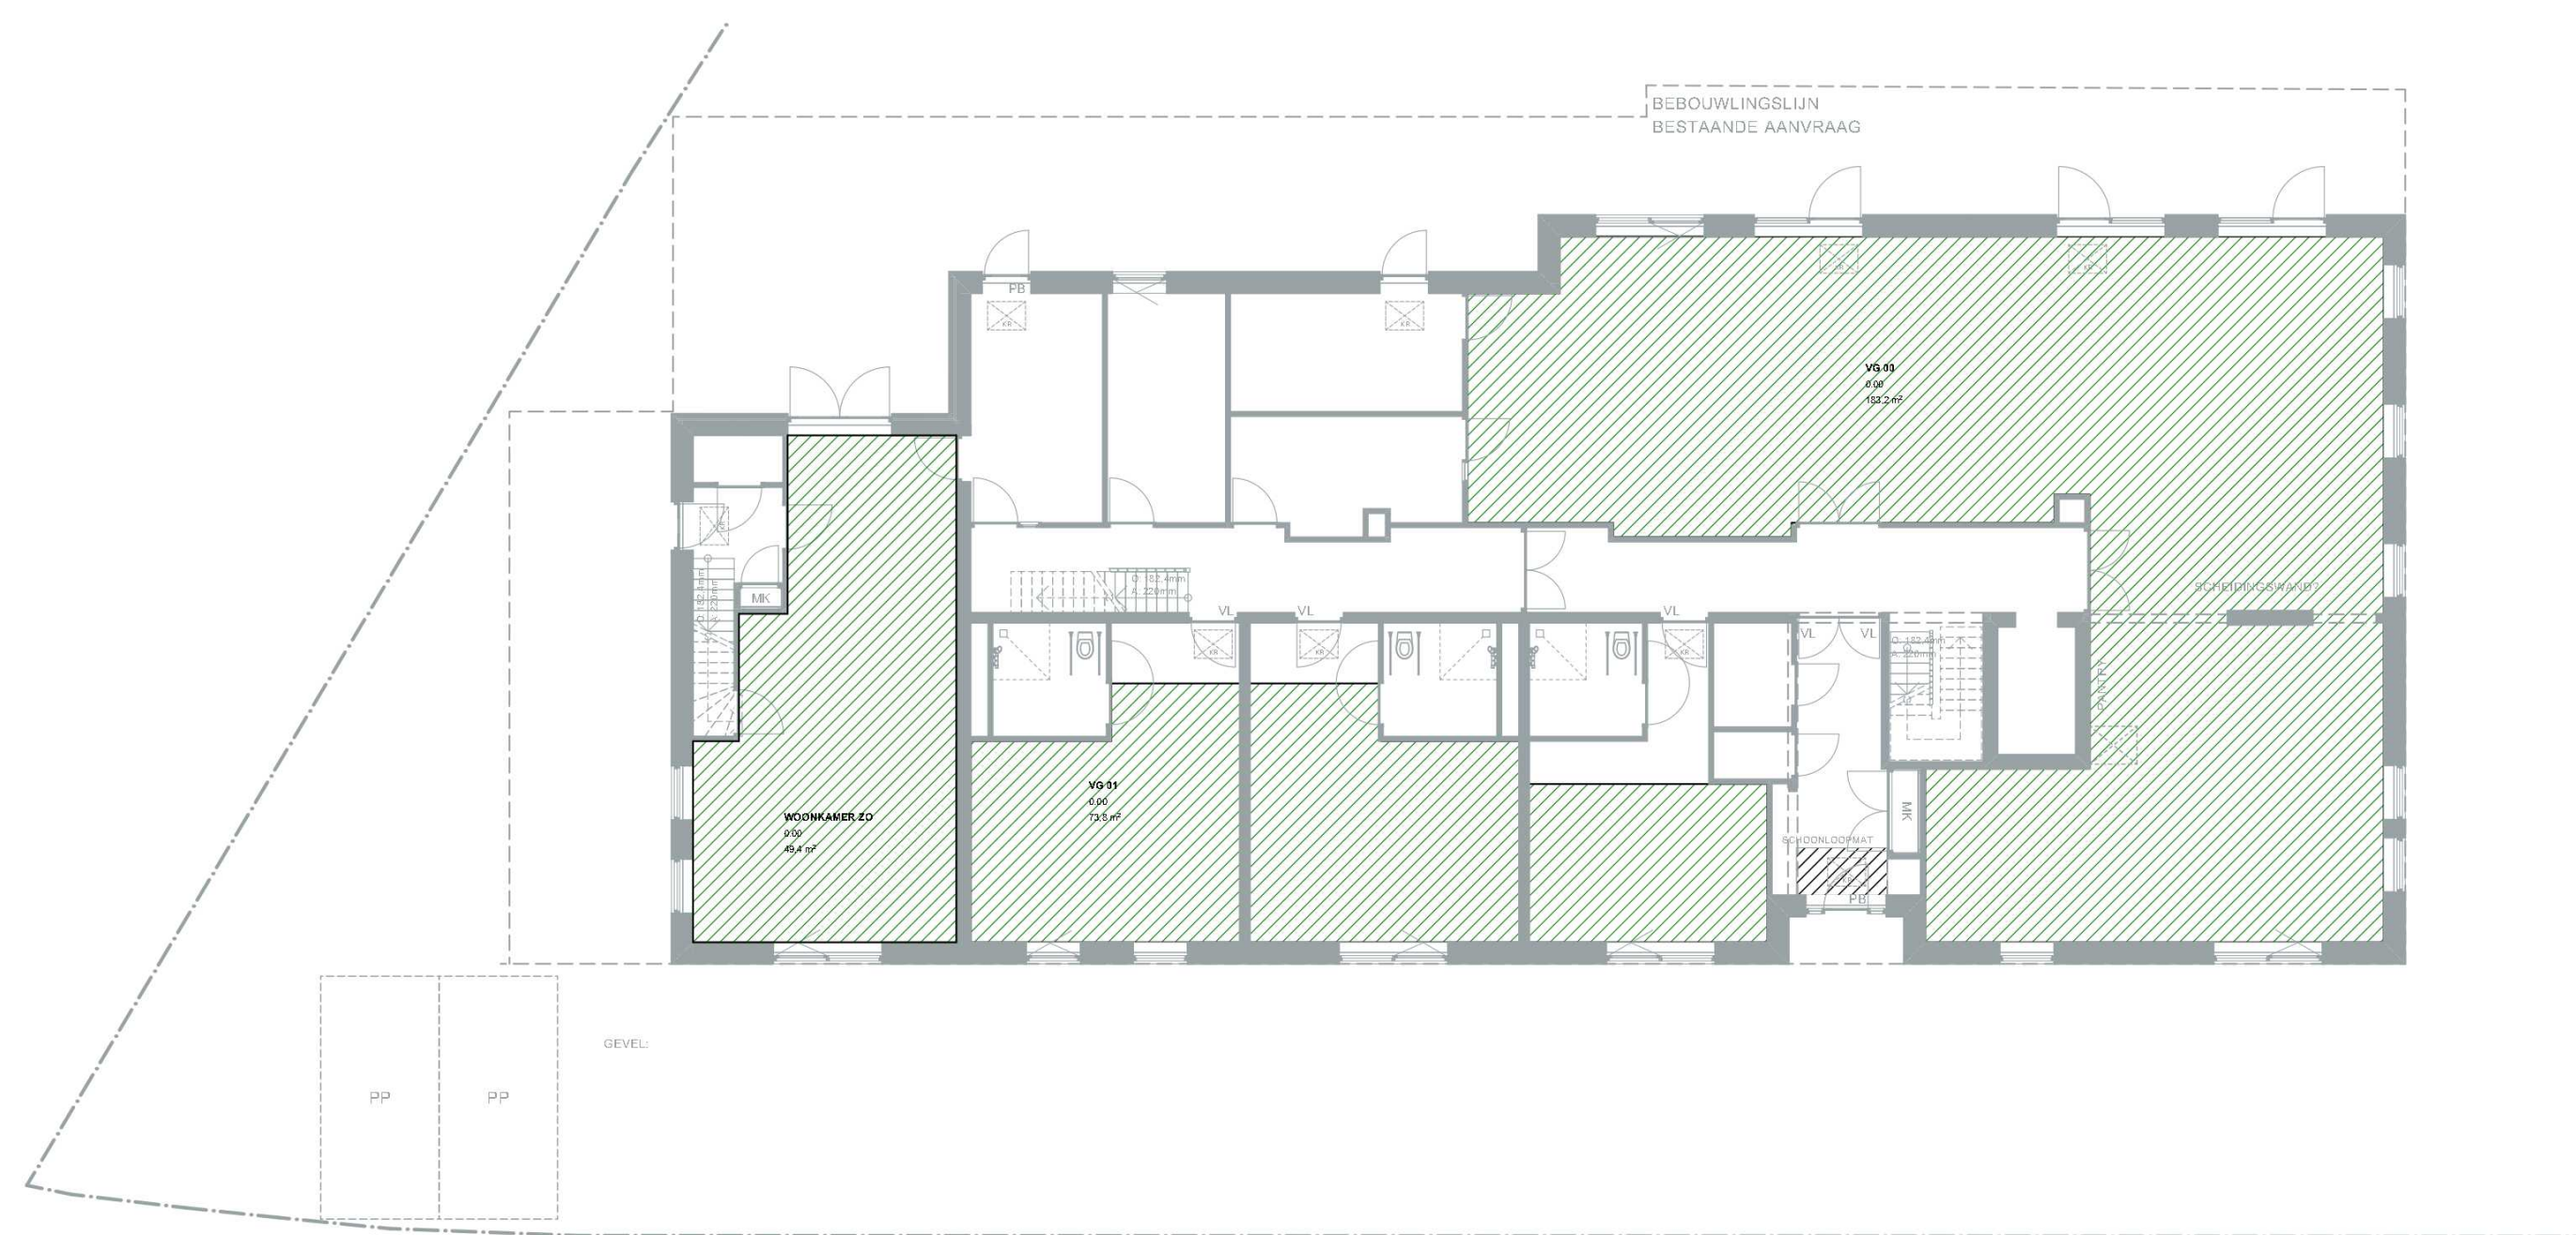


BEGANE GROND

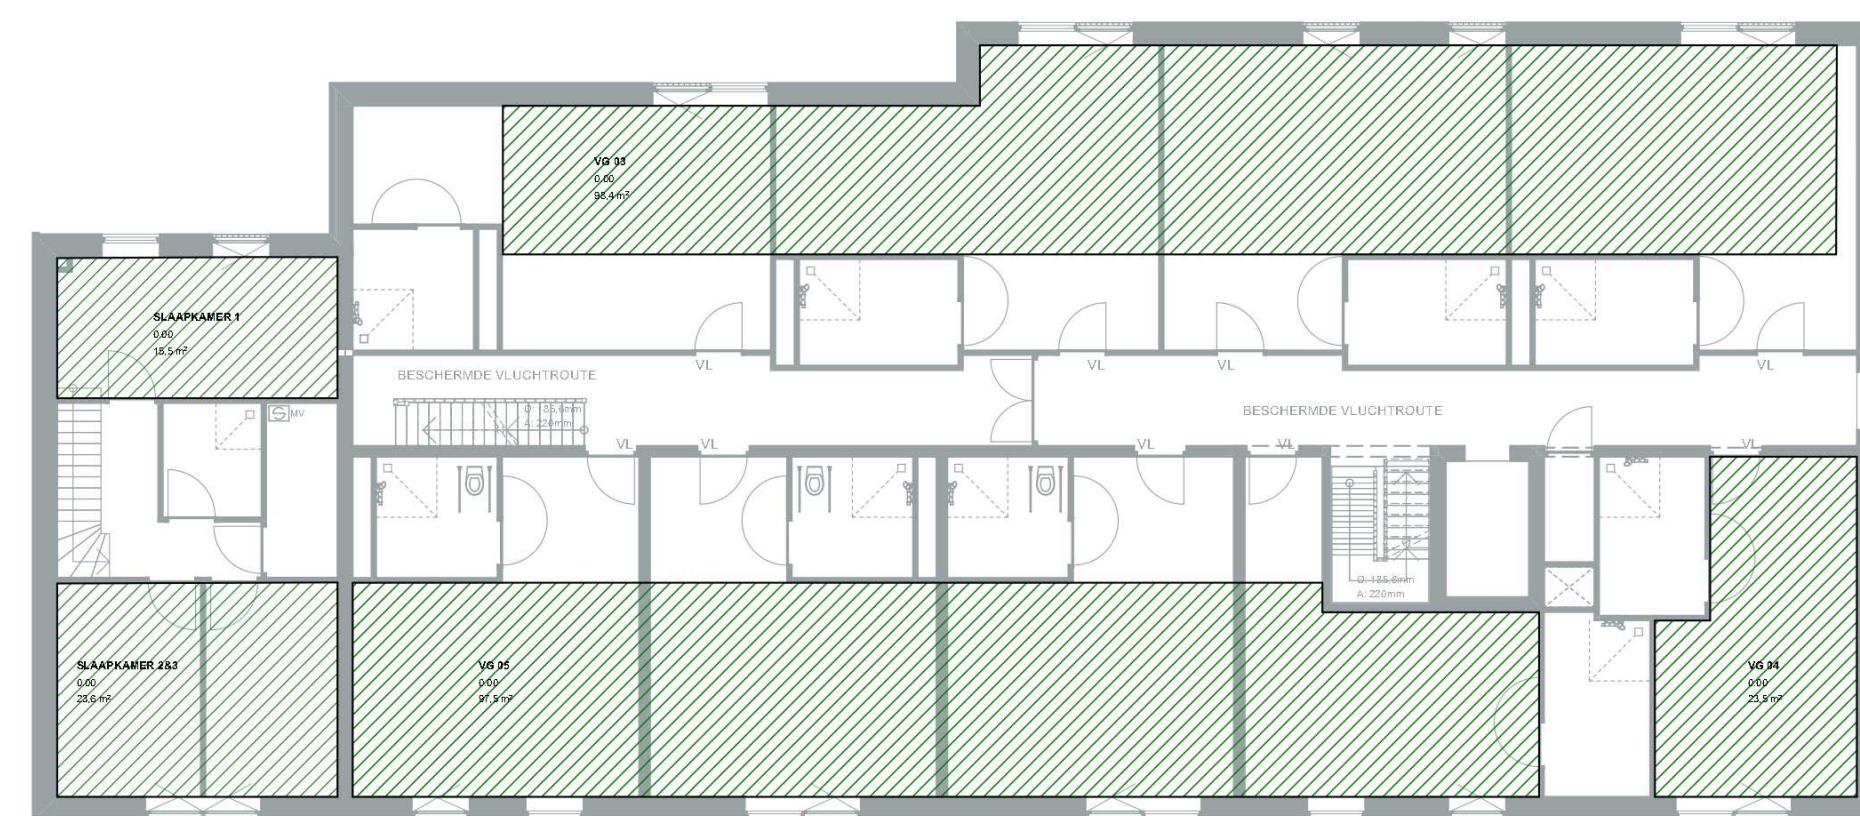

1e VERDIEPING

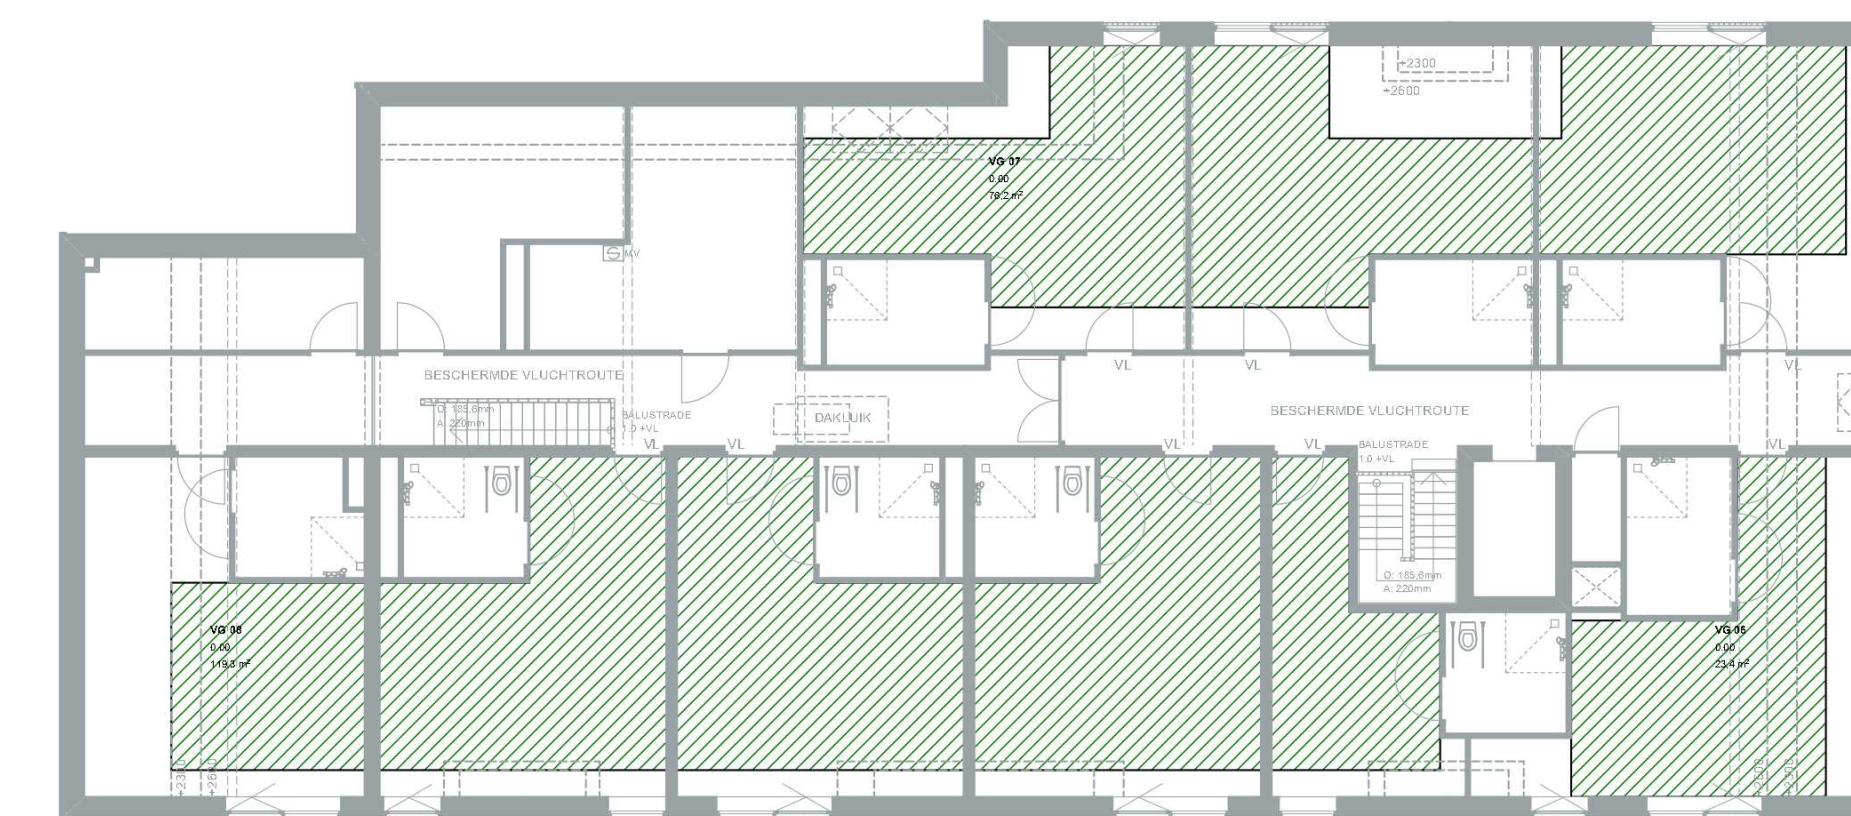


2e VERDIEPING

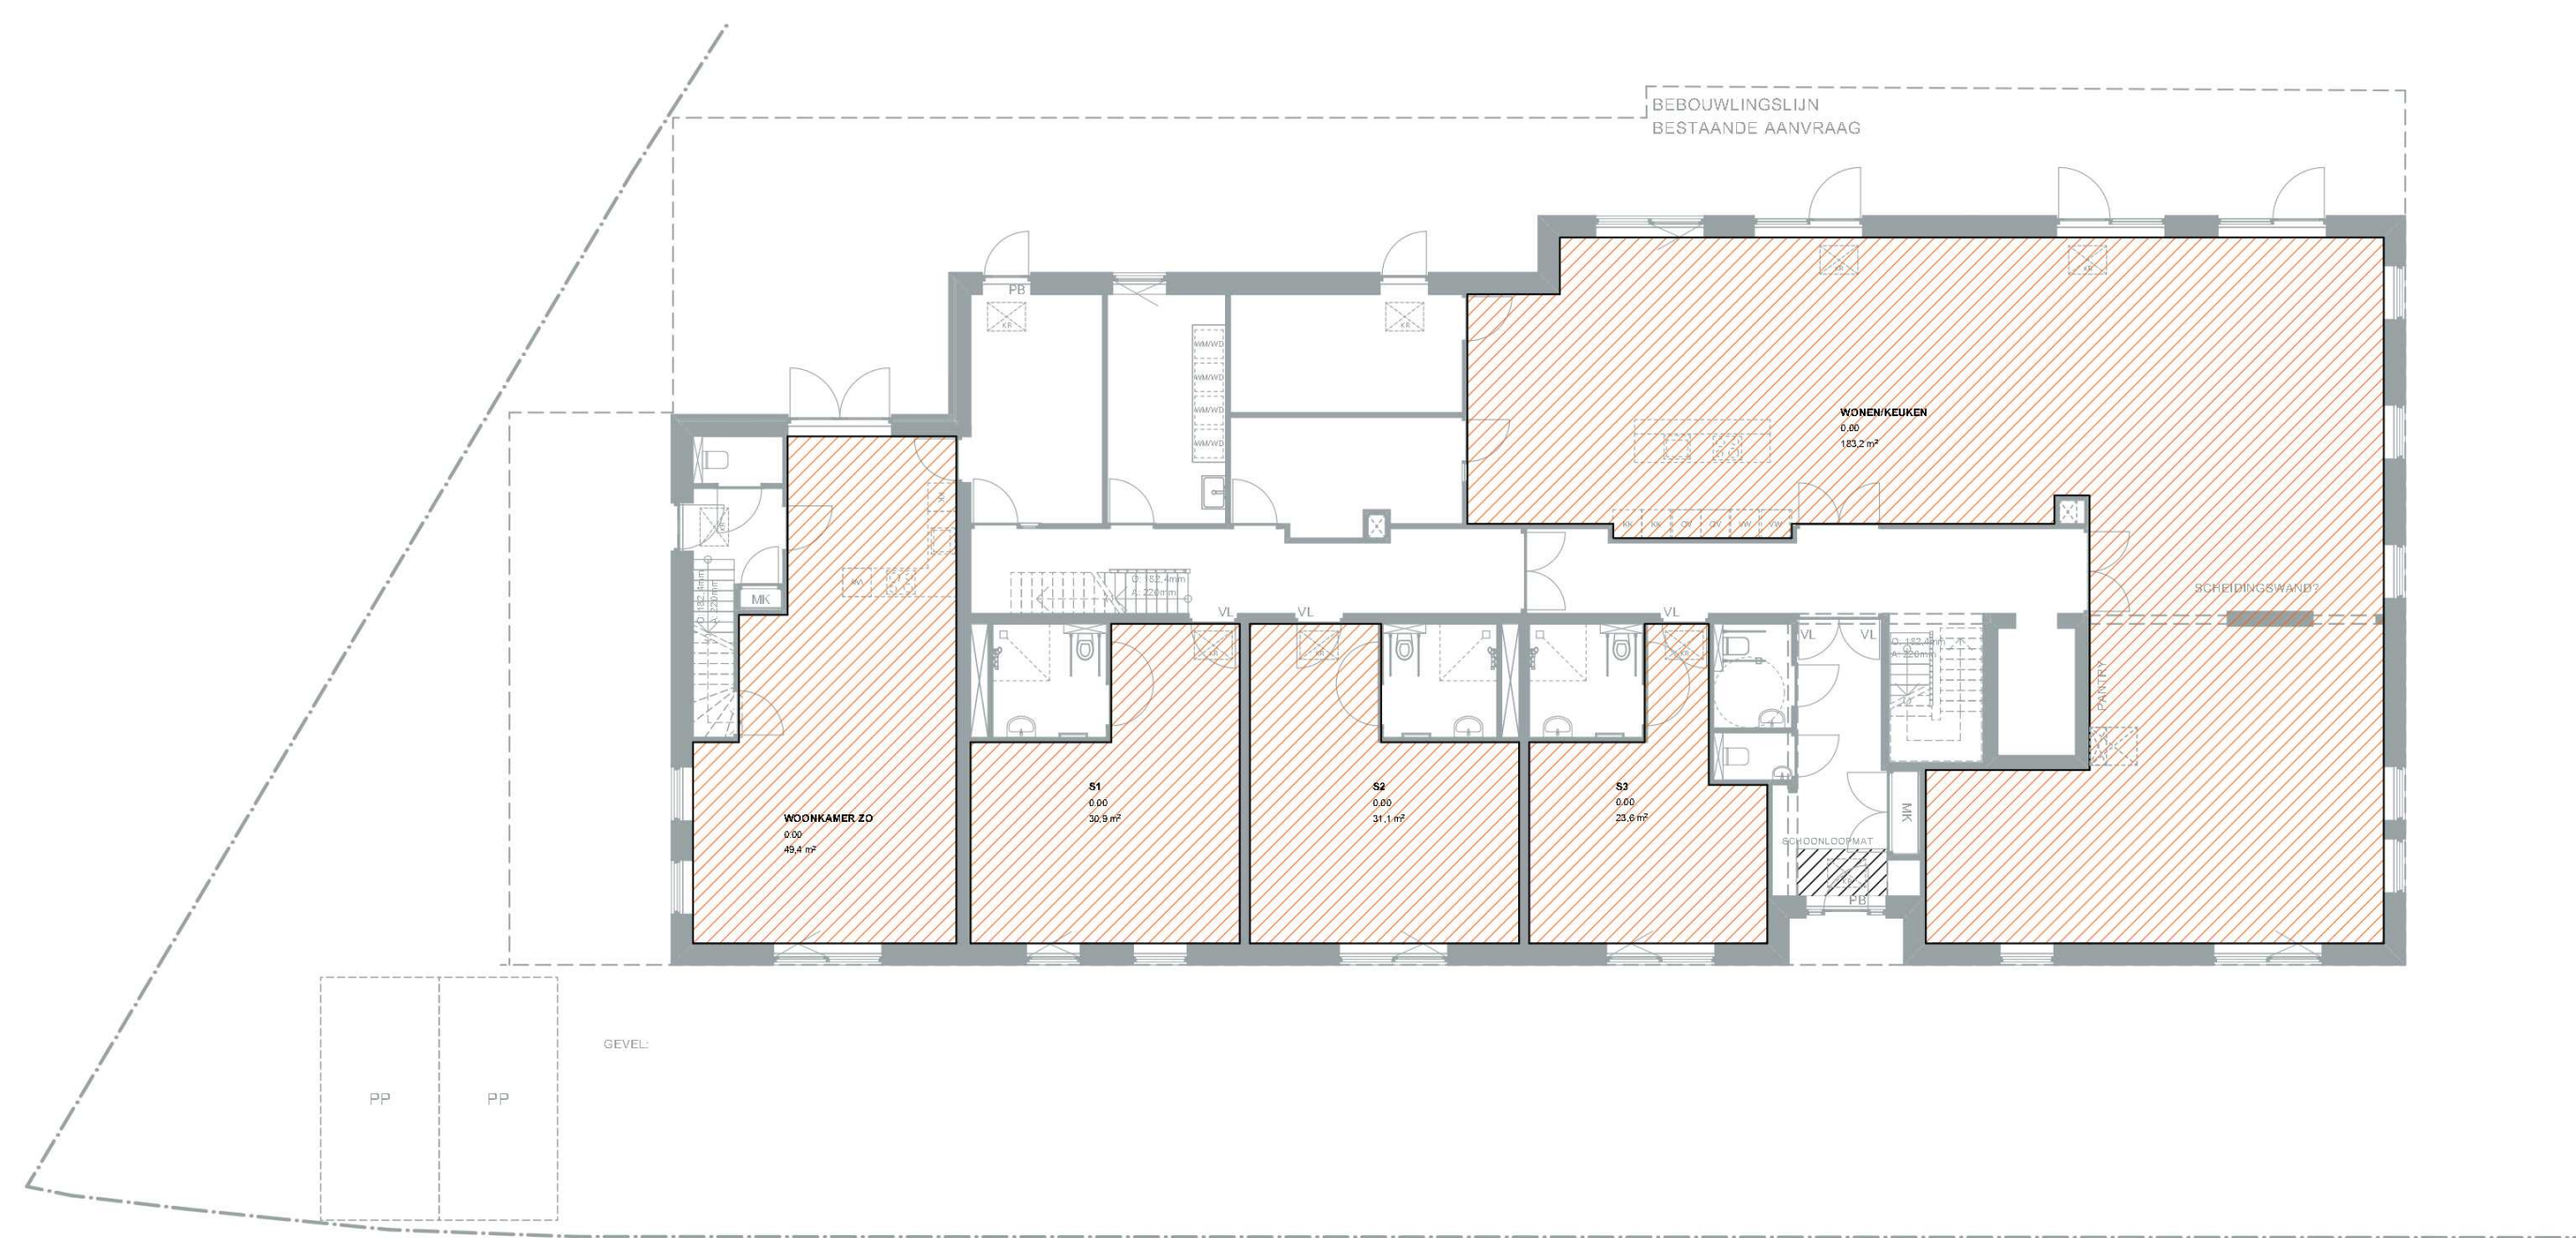


BEGANE GROND



1e VERDIEPING

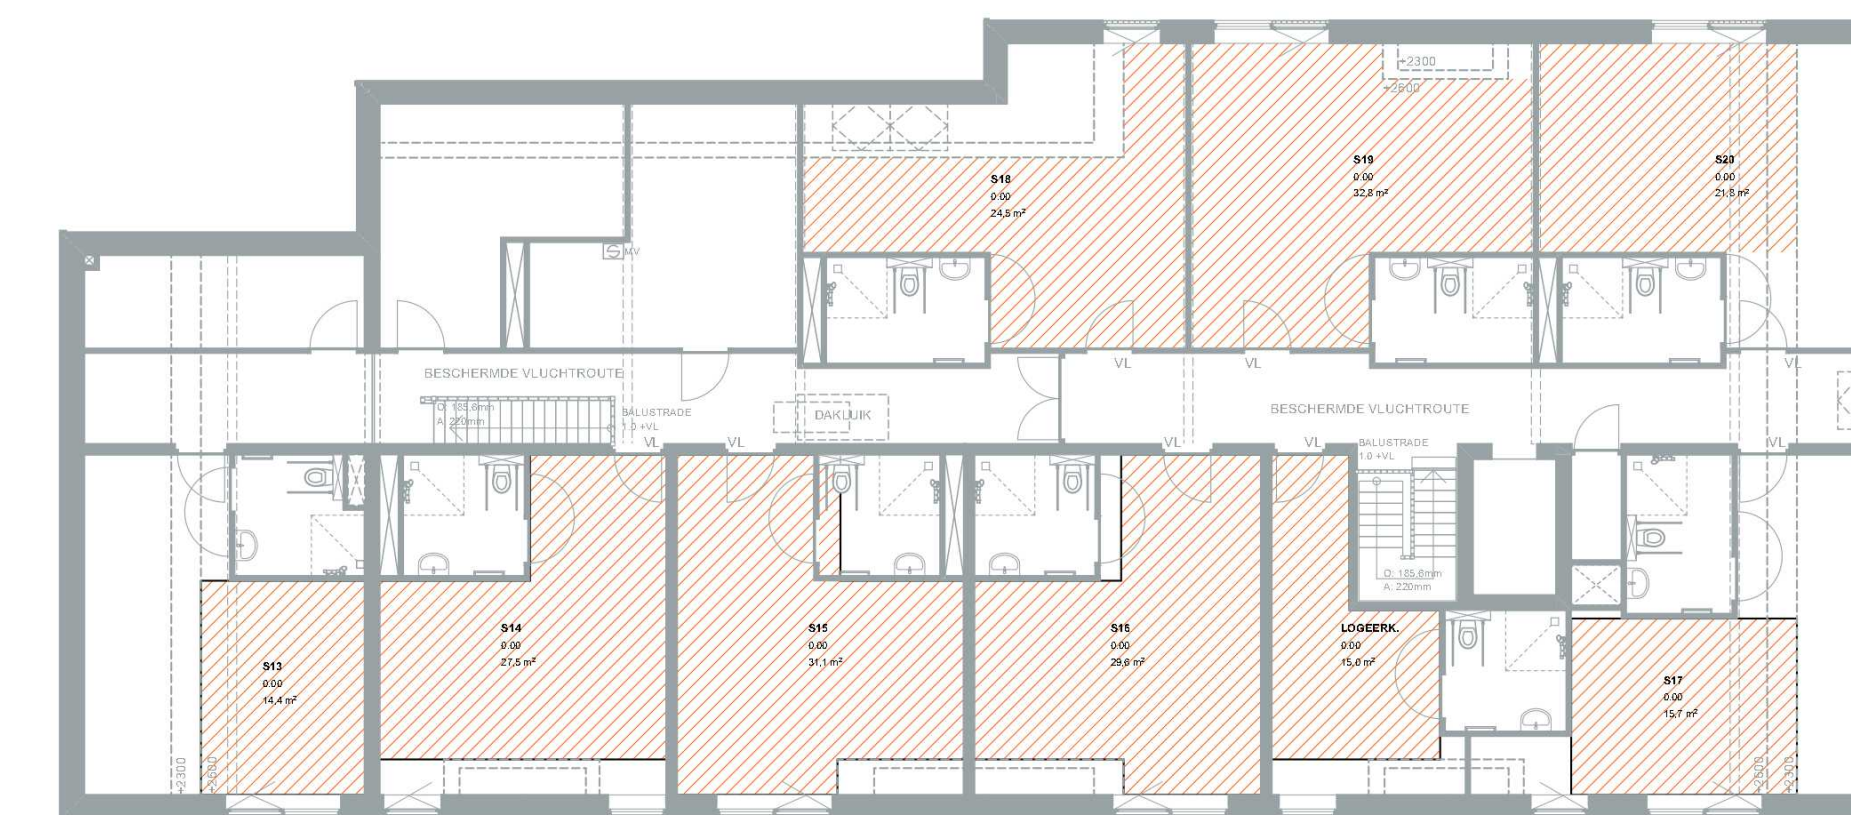

2e VERDIEPING

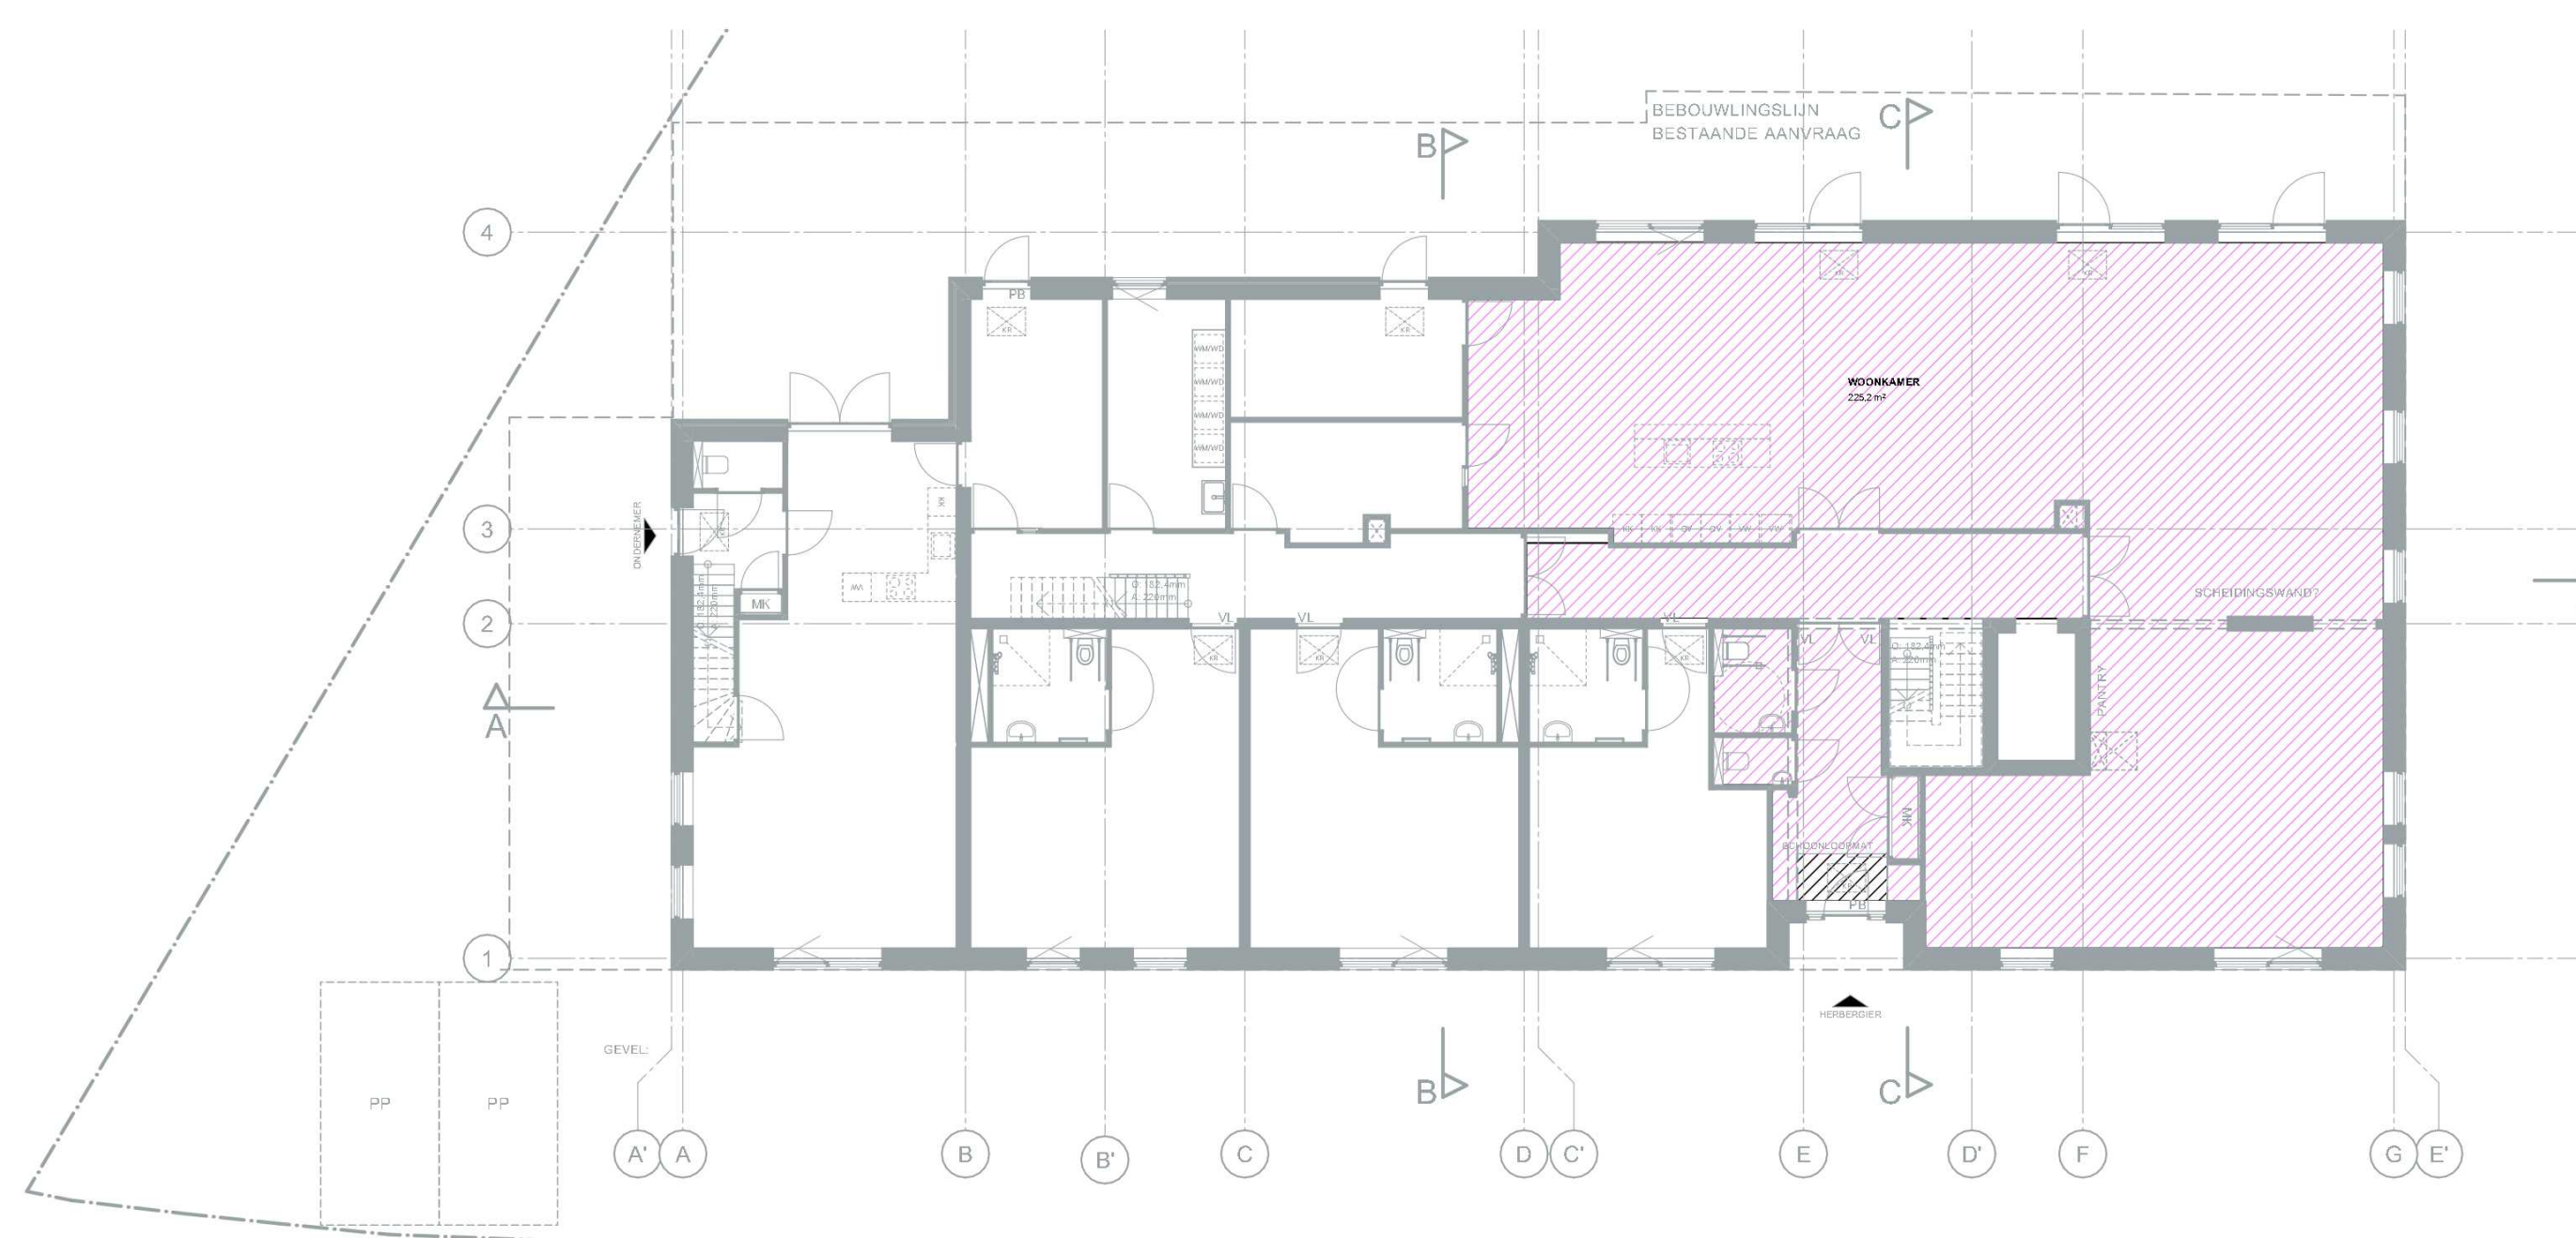

BEGANE GROND

BVO, GO, VG, VR			
Categorie	Verdieping	Zone Name	Getekend opp.
GEbruIKSOPPERVLAKTE			
BEGANE GROND	GO BG H		407
BEGANE GROND	GO BG ZO		60
1e VERDIEPING	GO 1E VERD H		494
1e VERDIEPING	GO 1E ZO		60
2e VERDIEPING	GO 2E H		463
			1393 m²

VERBLIJSGEbIED			
BEGANE GROND	VG 00		183
BEGANE GROND	VG 01		74
BEGANE GROND	WOONKAMER		225
BEGANE GROND	WOONKAMER 20		49
1e VERDIEPING	SlaPKAMER 1		16
1e VERDIEPING	SlaPKAMER 2A3		24
1e VERDIEPING	VG 03		98
1e VERDIEPING	VG 04		23
1e VERDIEPING	VG 05		98
2e VERDIEPING	VG 06		23
2e VERDIEPING	VG 07		78
2e VERDIEPING	VG 08		119
			1009 m²

VERBLIJSRUIMTE			
BEGANE GROND	S1		31
BEGANE GROND	S2		31
BEGANE GROND	S3		24
BEGANE GROND	WOONKELKEN		183
BEGANE GROND	WOONKAMER 20		49
1e VERDIEPING	S10		34
1e VERDIEPING	S11		35
1e VERDIEPING	S12		34
1e VERDIEPING	S4		31
1e VERDIEPING	S5		32
1e VERDIEPING	S6		33
1e VERDIEPING	S7		27
1e VERDIEPING	S8		23
1e VERDIEPING	S9		33
1e VERDIEPING	SlaPKAMER 1		16
1e VERDIEPING	SlaPKAMER 2		12
1e VERDIEPING	SlaPKAMER 3		11
2e VERDIEPING	LOEGER		15
2e VERDIEPING	S13		14
2e VERDIEPING	S14		27
2e VERDIEPING	S15		31
2e VERDIEPING	S16		30
2e VERDIEPING	S17		18
2e VERDIEPING	S18		25
2e VERDIEPING	S19		33
2e VERDIEPING	S20		22
			833 m²
			3355 m²

RENVOOI
OPPERVLAKTEN

- GEbruIKSOPPERVLAKTE
- VERBLIJSGEbIED
- VERBLIJSRUIMTE
- VLUCHTRoute
- INTEGRaal TOEGANKELIK VG



Donkere Gaard 1-4
3621 AS Oudeveer
T 2048 - 56 16 07
info@arcorchitecten.nl
www.arcorchitecten.nl

Project : Huisberger Dodewaard
BILKELMANN 3
DODEWAARD
i.o.v. VRUBORG B.V.

Datum : 19-07-2024
Gewricht : A)
B)
C)
D)
E)
F)
G)
H)
I)

Fase : Ontwerpvergunning
Tekening : Oppervlaktes
Ontwerp :
Schaal : 1:150
Formaat : A0