



# Bebordingsplan fietsroute Platolaan - Padualaan

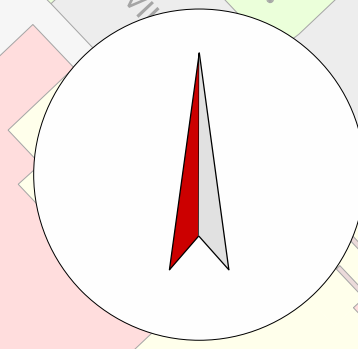

**LEGENDA**

- nieuwe marking

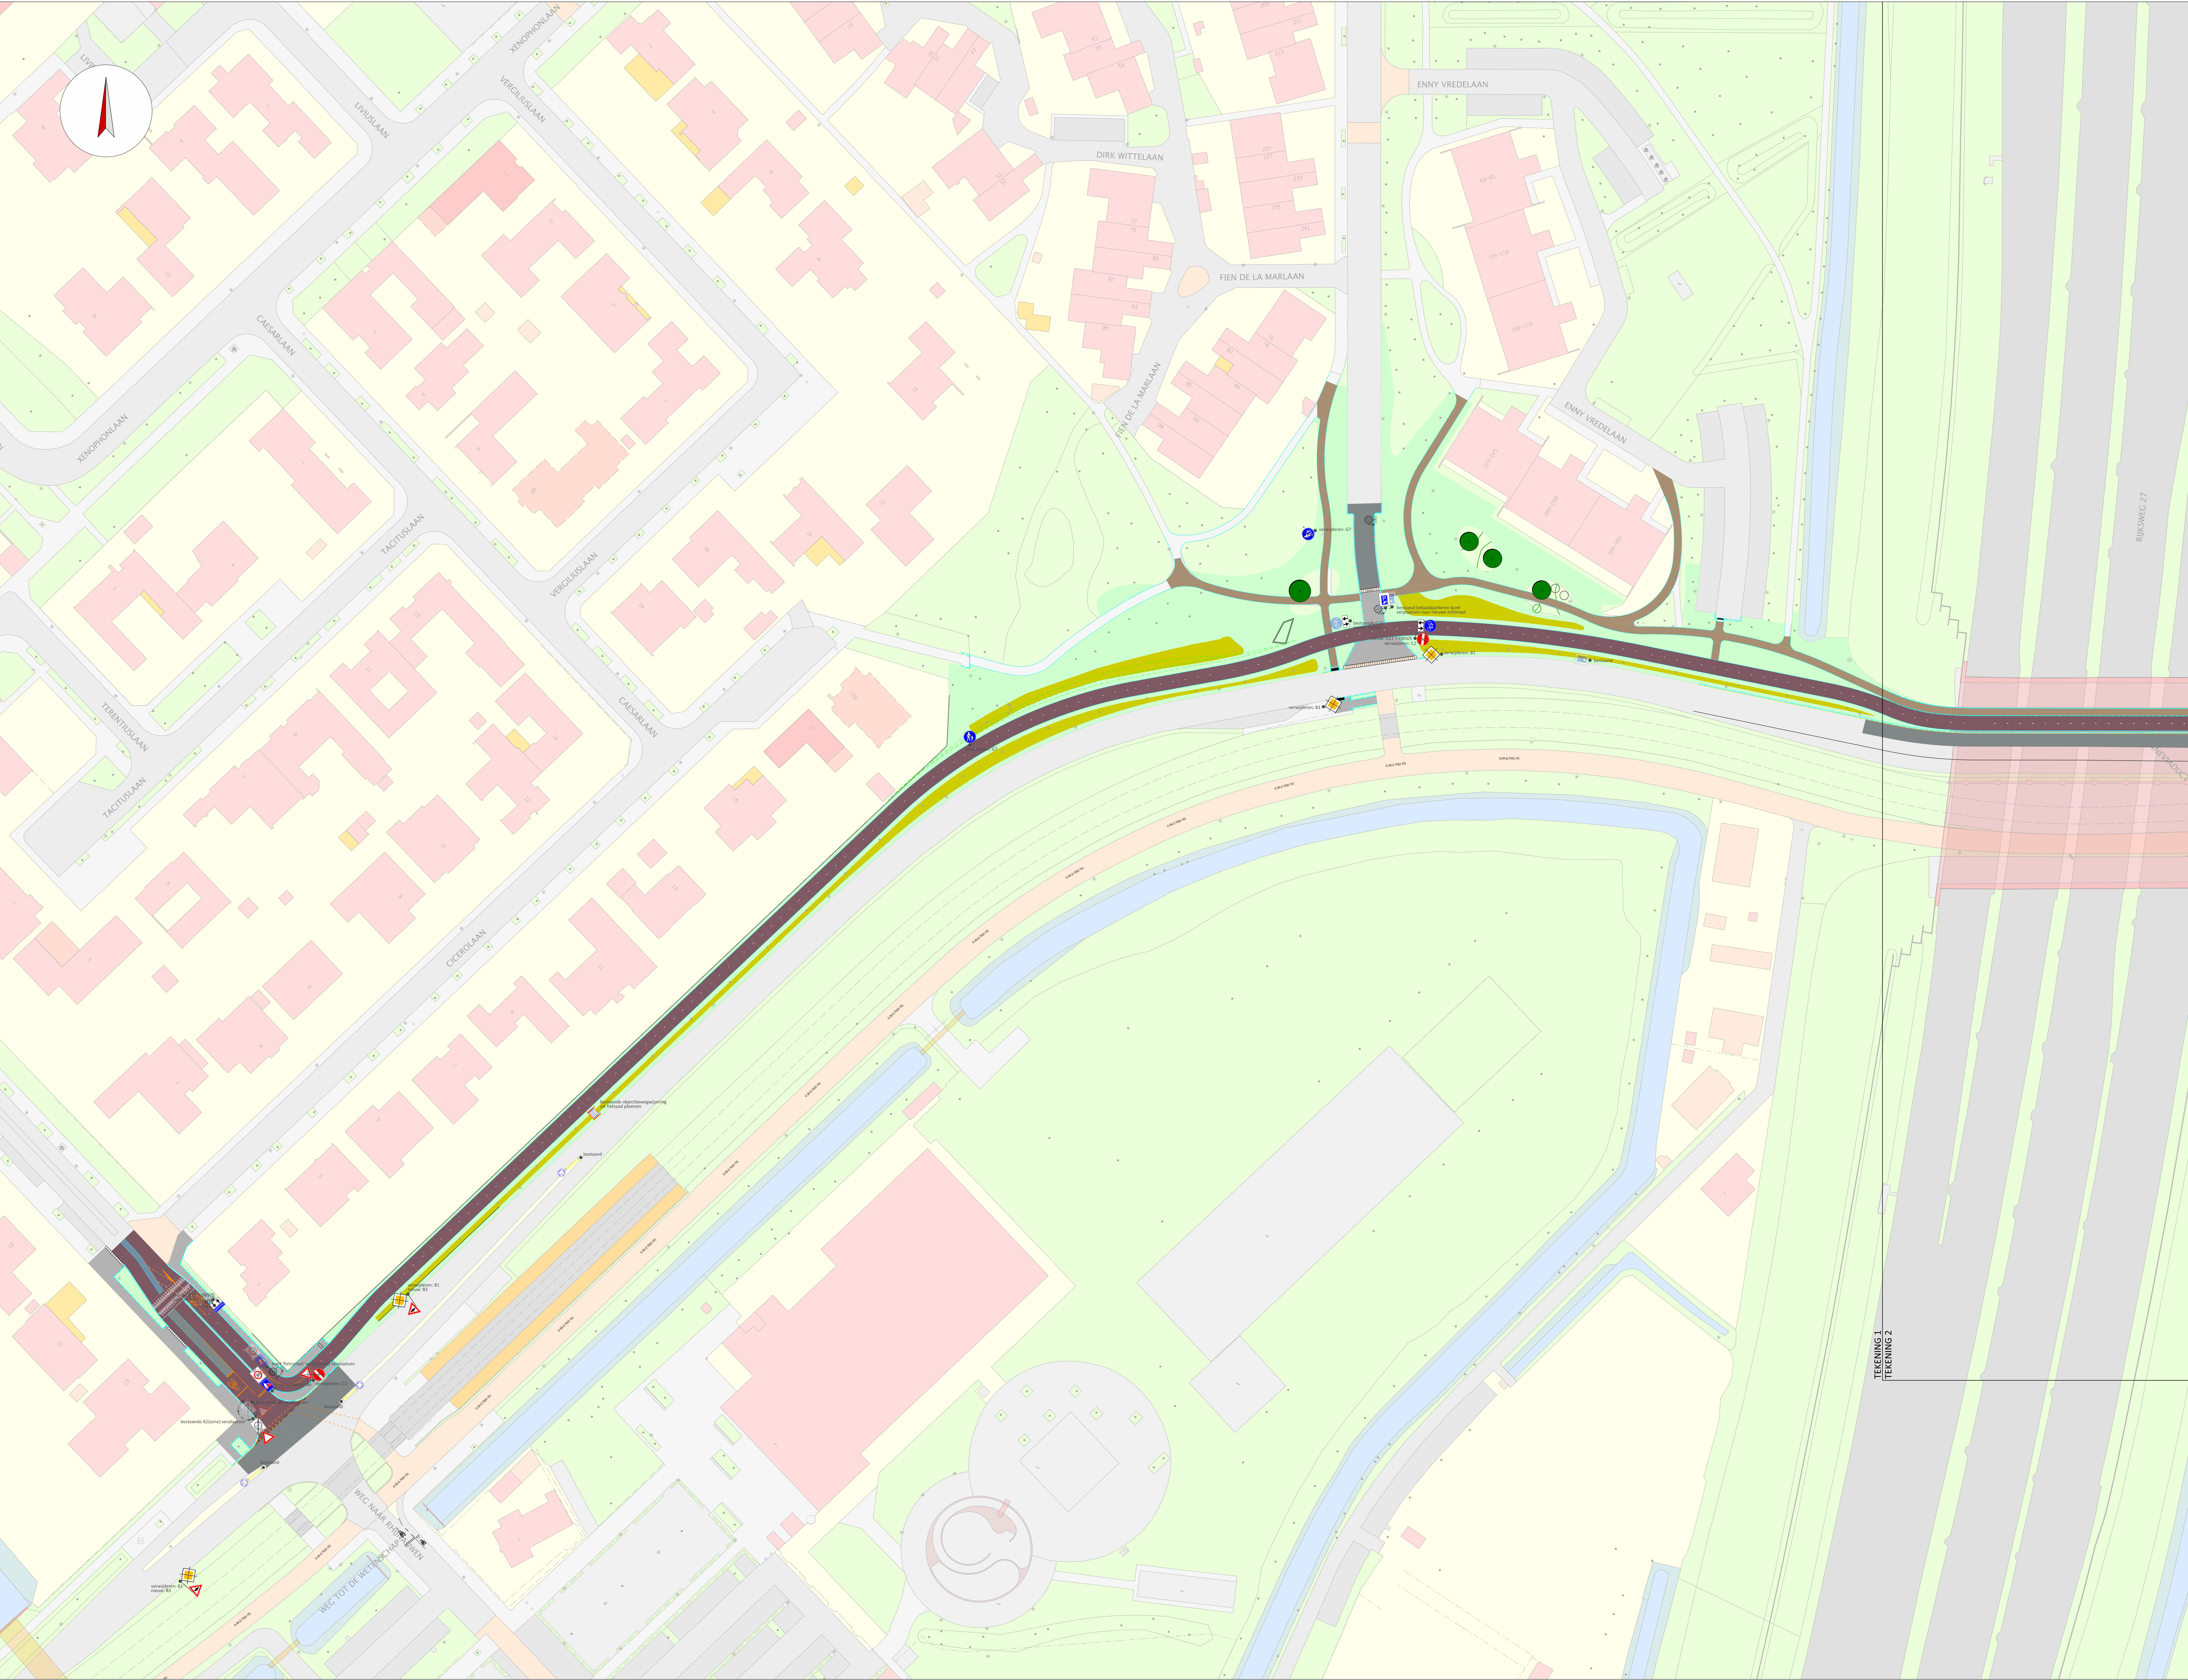

TEKENING 1  
TEKENING 2

**Gemeente Utrecht**  
Gilde Stedenbouw en Mobiliteit, Subgilde Mobiliteit

**Bebordingsplan**  
fietsroute Platolaan - Padualaan

Datum	25 september 2024	Status	CONCEPT	Akkoord WvVl/BrVg
Ontwerper	J. Smets	Formaat	A0	Bladz. 1 van 2
Scale	1:500			

Verz.	Datum	Ordeverp.	Aanpassingen
0	28/04/22	RS	hart ontwerp
1	14/05/22	RS	aanpassingen toevoegen
2	15/05/23	RS	aanpassingen op tekening
3	05/02/23	RS	aanpassingen op tekening
4	05/02/23	RS	aanpassingen op tekening