


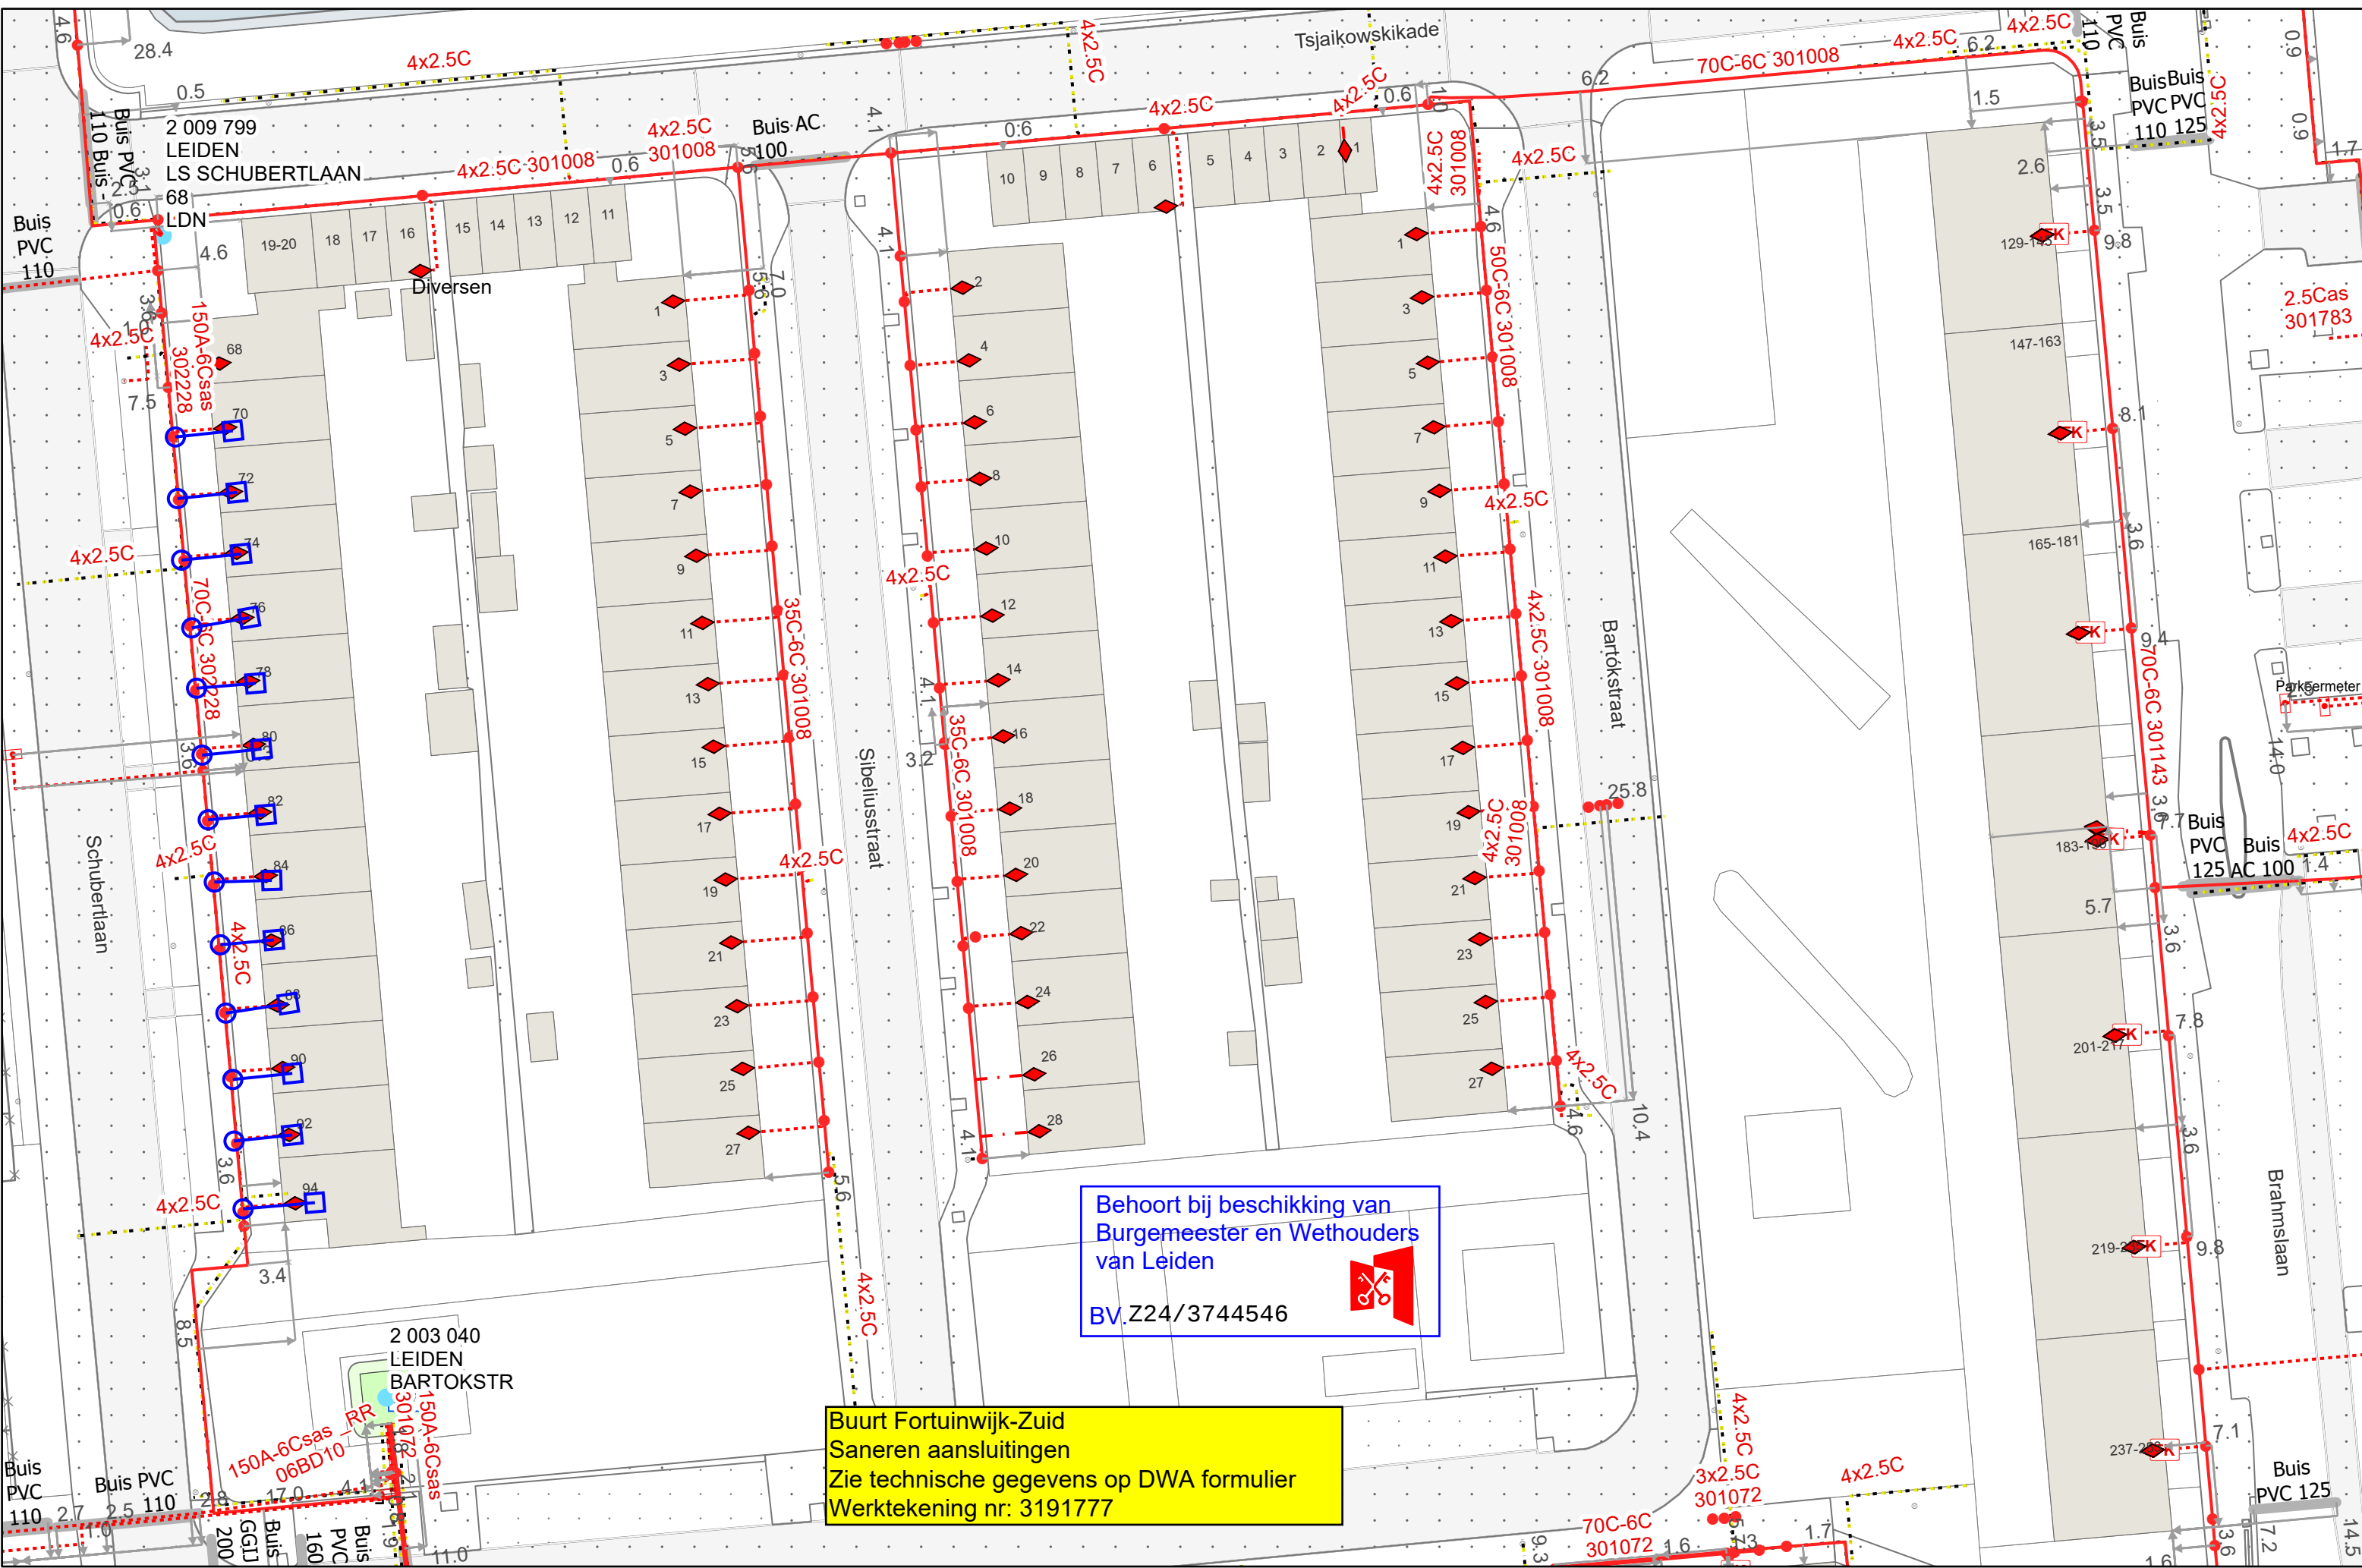

Formaat: A3 Liggend
Datum: 30-07-2024
Schaal: 1:500



E-LS
Coördinaat linkeroonderhoek: (92073.680,461873.793)
Coördinaat rechterbovenhoek: (92279.480,462009.538)