


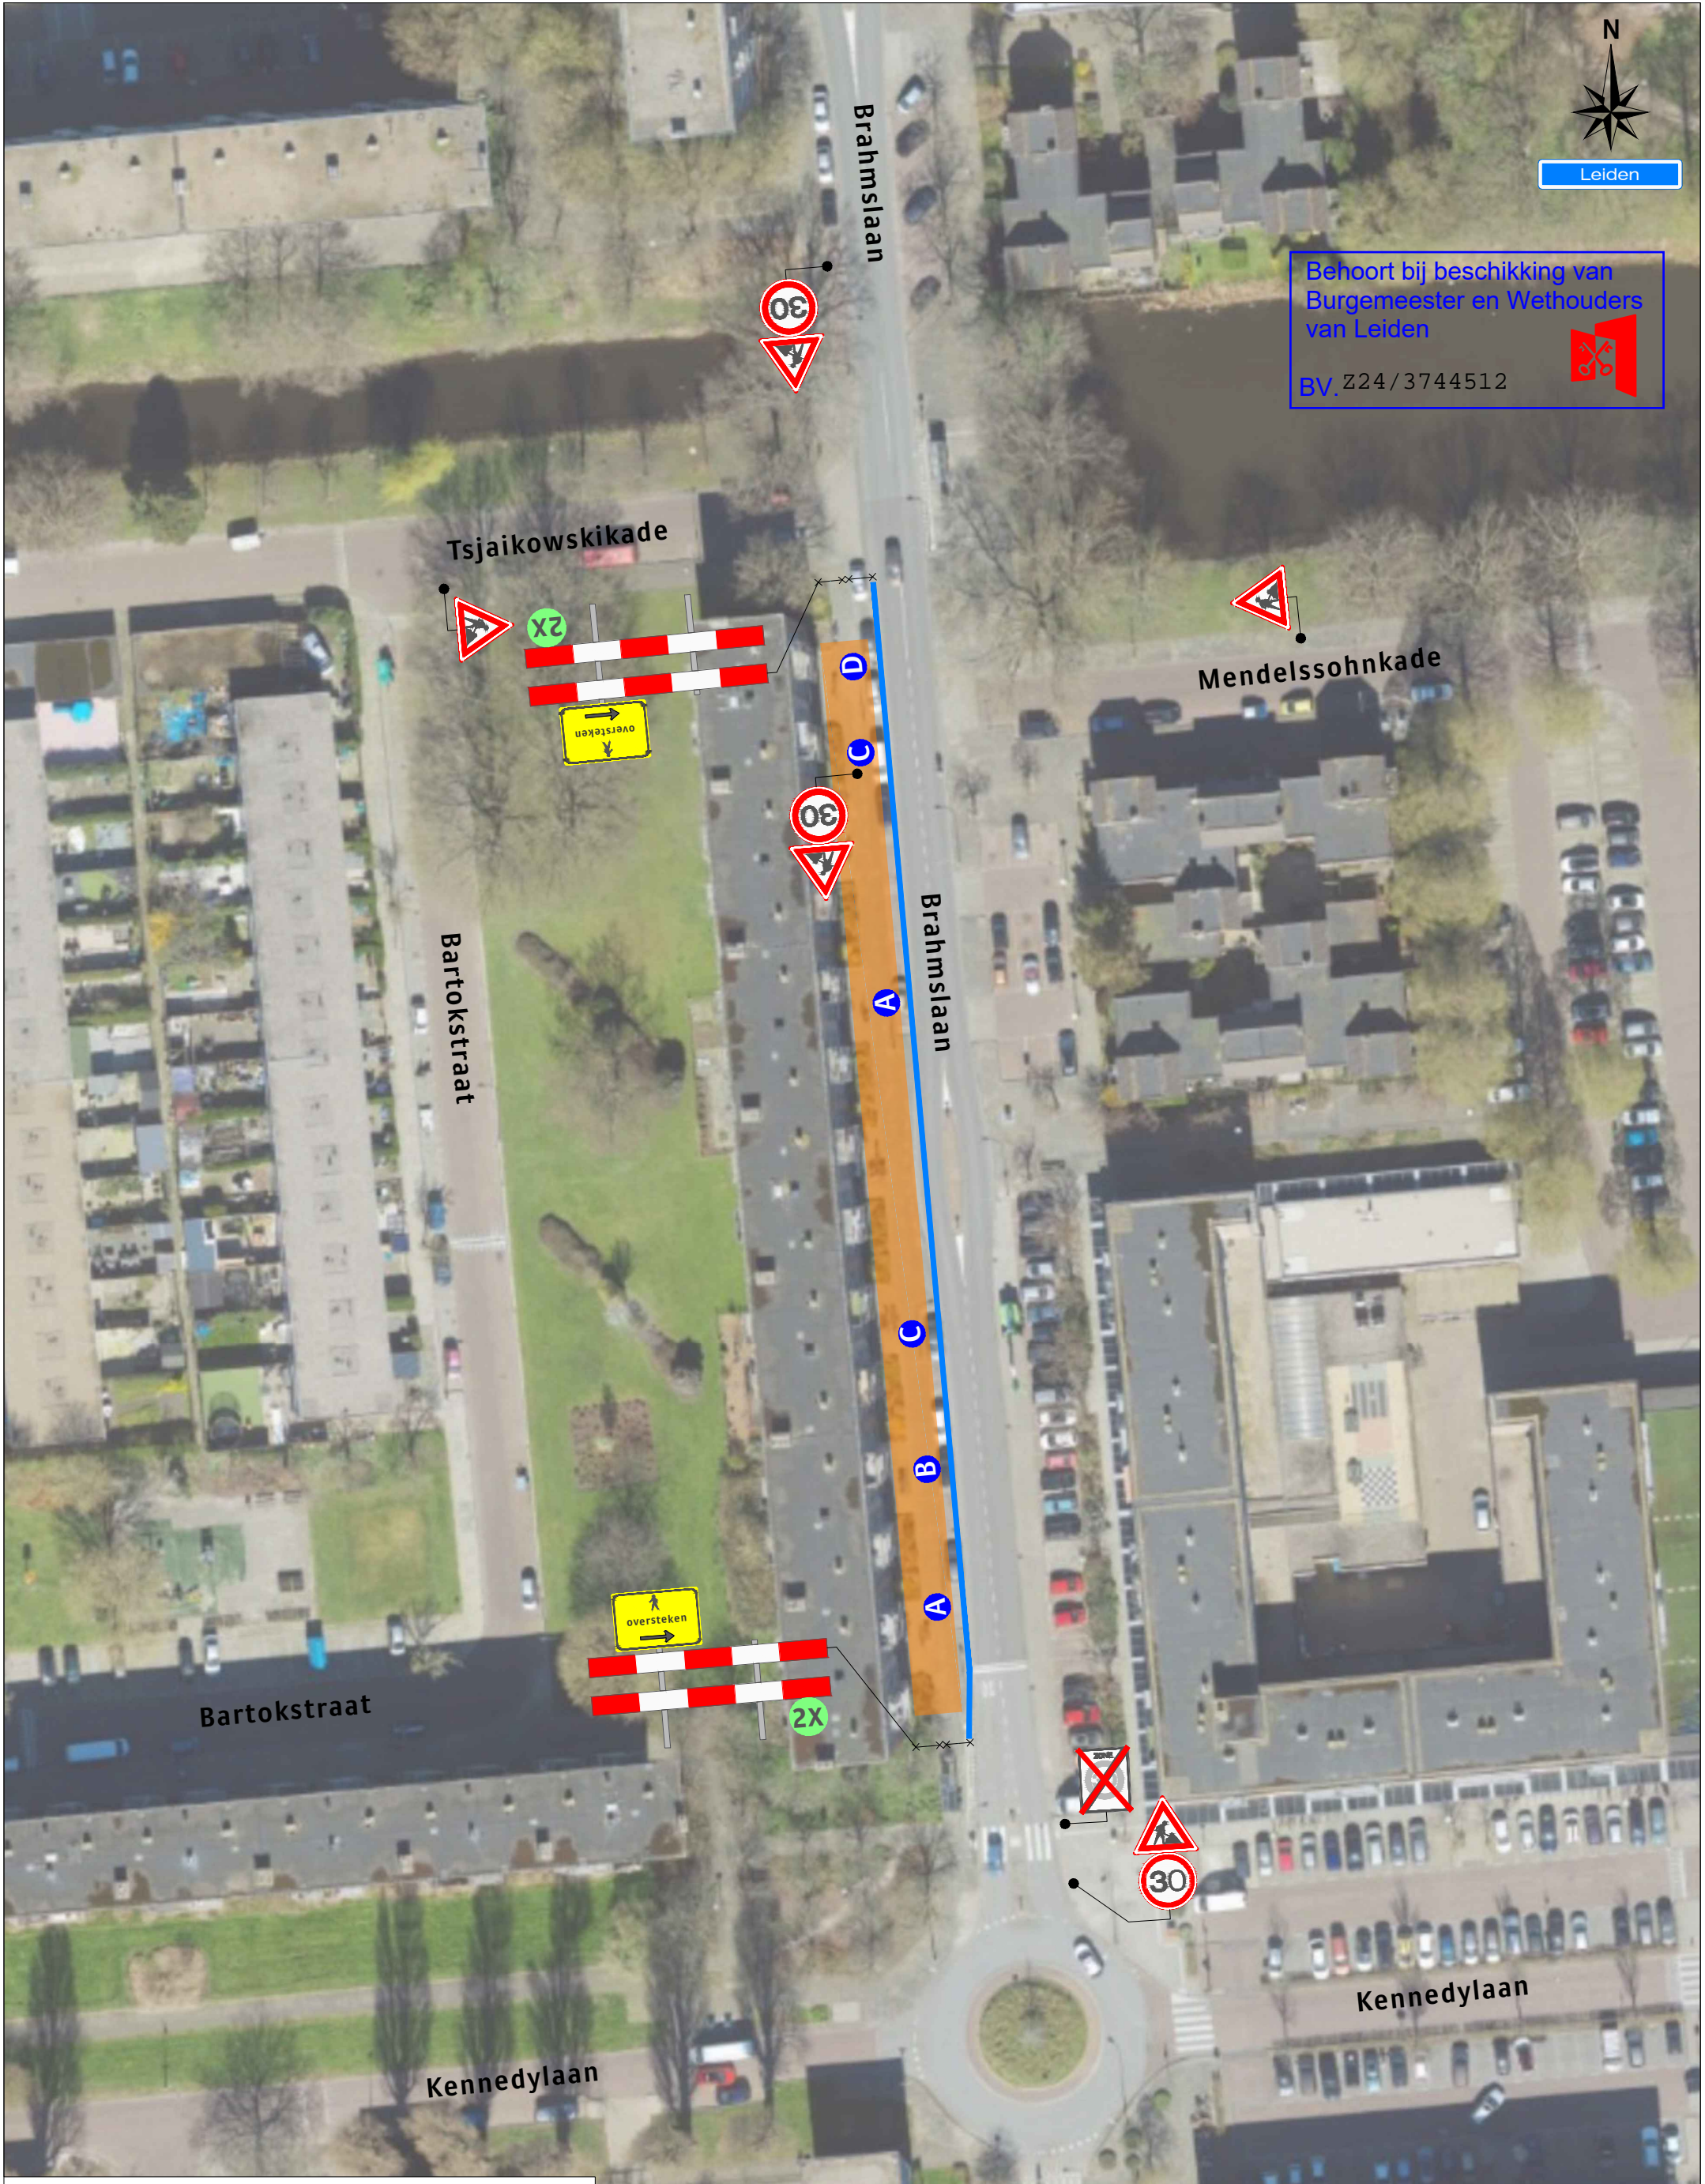


Leiden


Behoort bij beschikking van  
Burgemeester en Wethouders  
van Leiden  
BV Z24/3744512



**Legenda**  
Werkruimte  
Bakens (ca. 125 m)

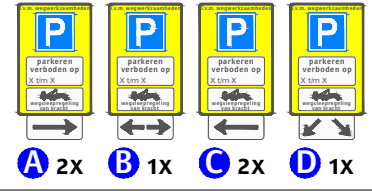

**Werkvakindeling voetpad**

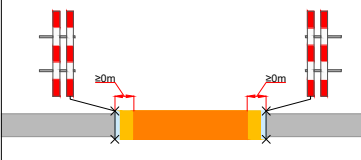

Opdrachtgever:



**Versluys** verkeertechniek BV  
www.versluysgroep.nl  
Bodegraven - Ede - Rotterdam - Vijfhuizen

Project:  
Brahmslaan - Schubertlaan te Leiden

Onderdeel:	Afstand VRI: .... m
Aard werkzaamheden opdr.gever:	K54368
Getekend : M. Knopper	Datum : 18-09-2024
Gecontroleerd : H. Abarkan	Datum : 18-09-2024
Referentienr. : nvt.	Tekeningnummer: 124-04033-02
Formaat: A3   Schaal: nvt.   Status:	
Plaatsing conform CROW 96a en 96b - Conflicterende bebording / bewegwijzering afdekken	