

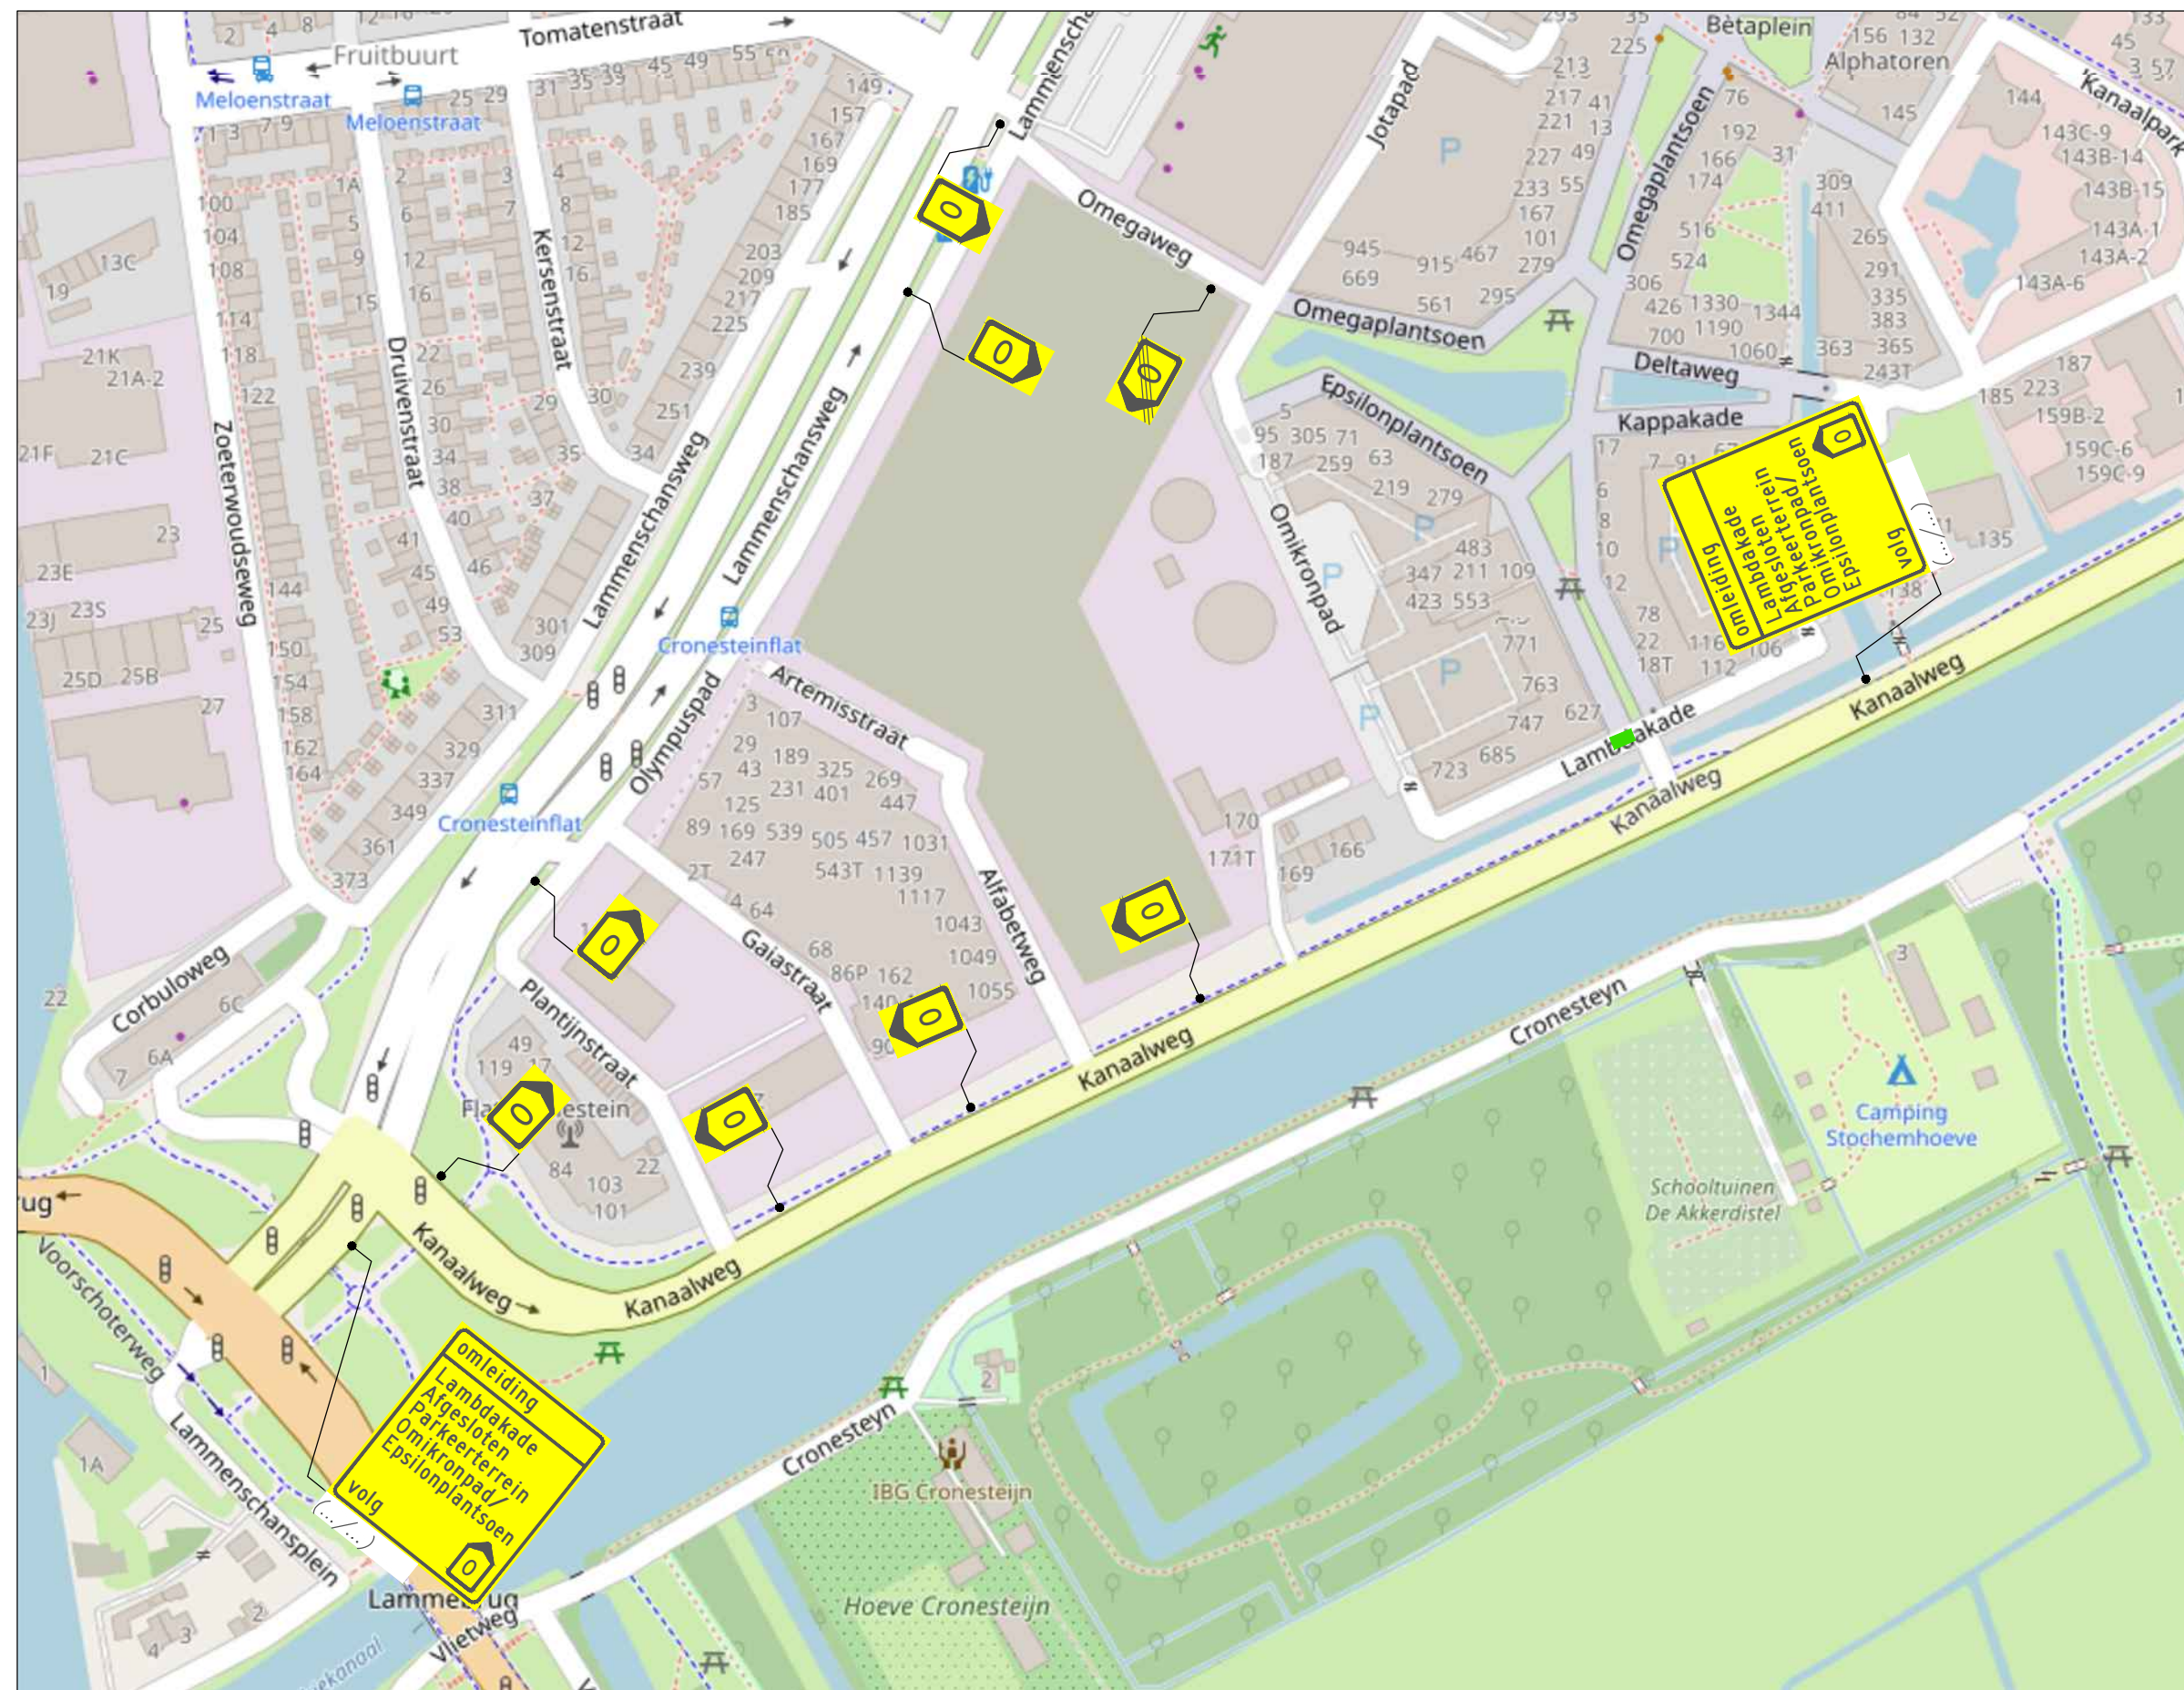


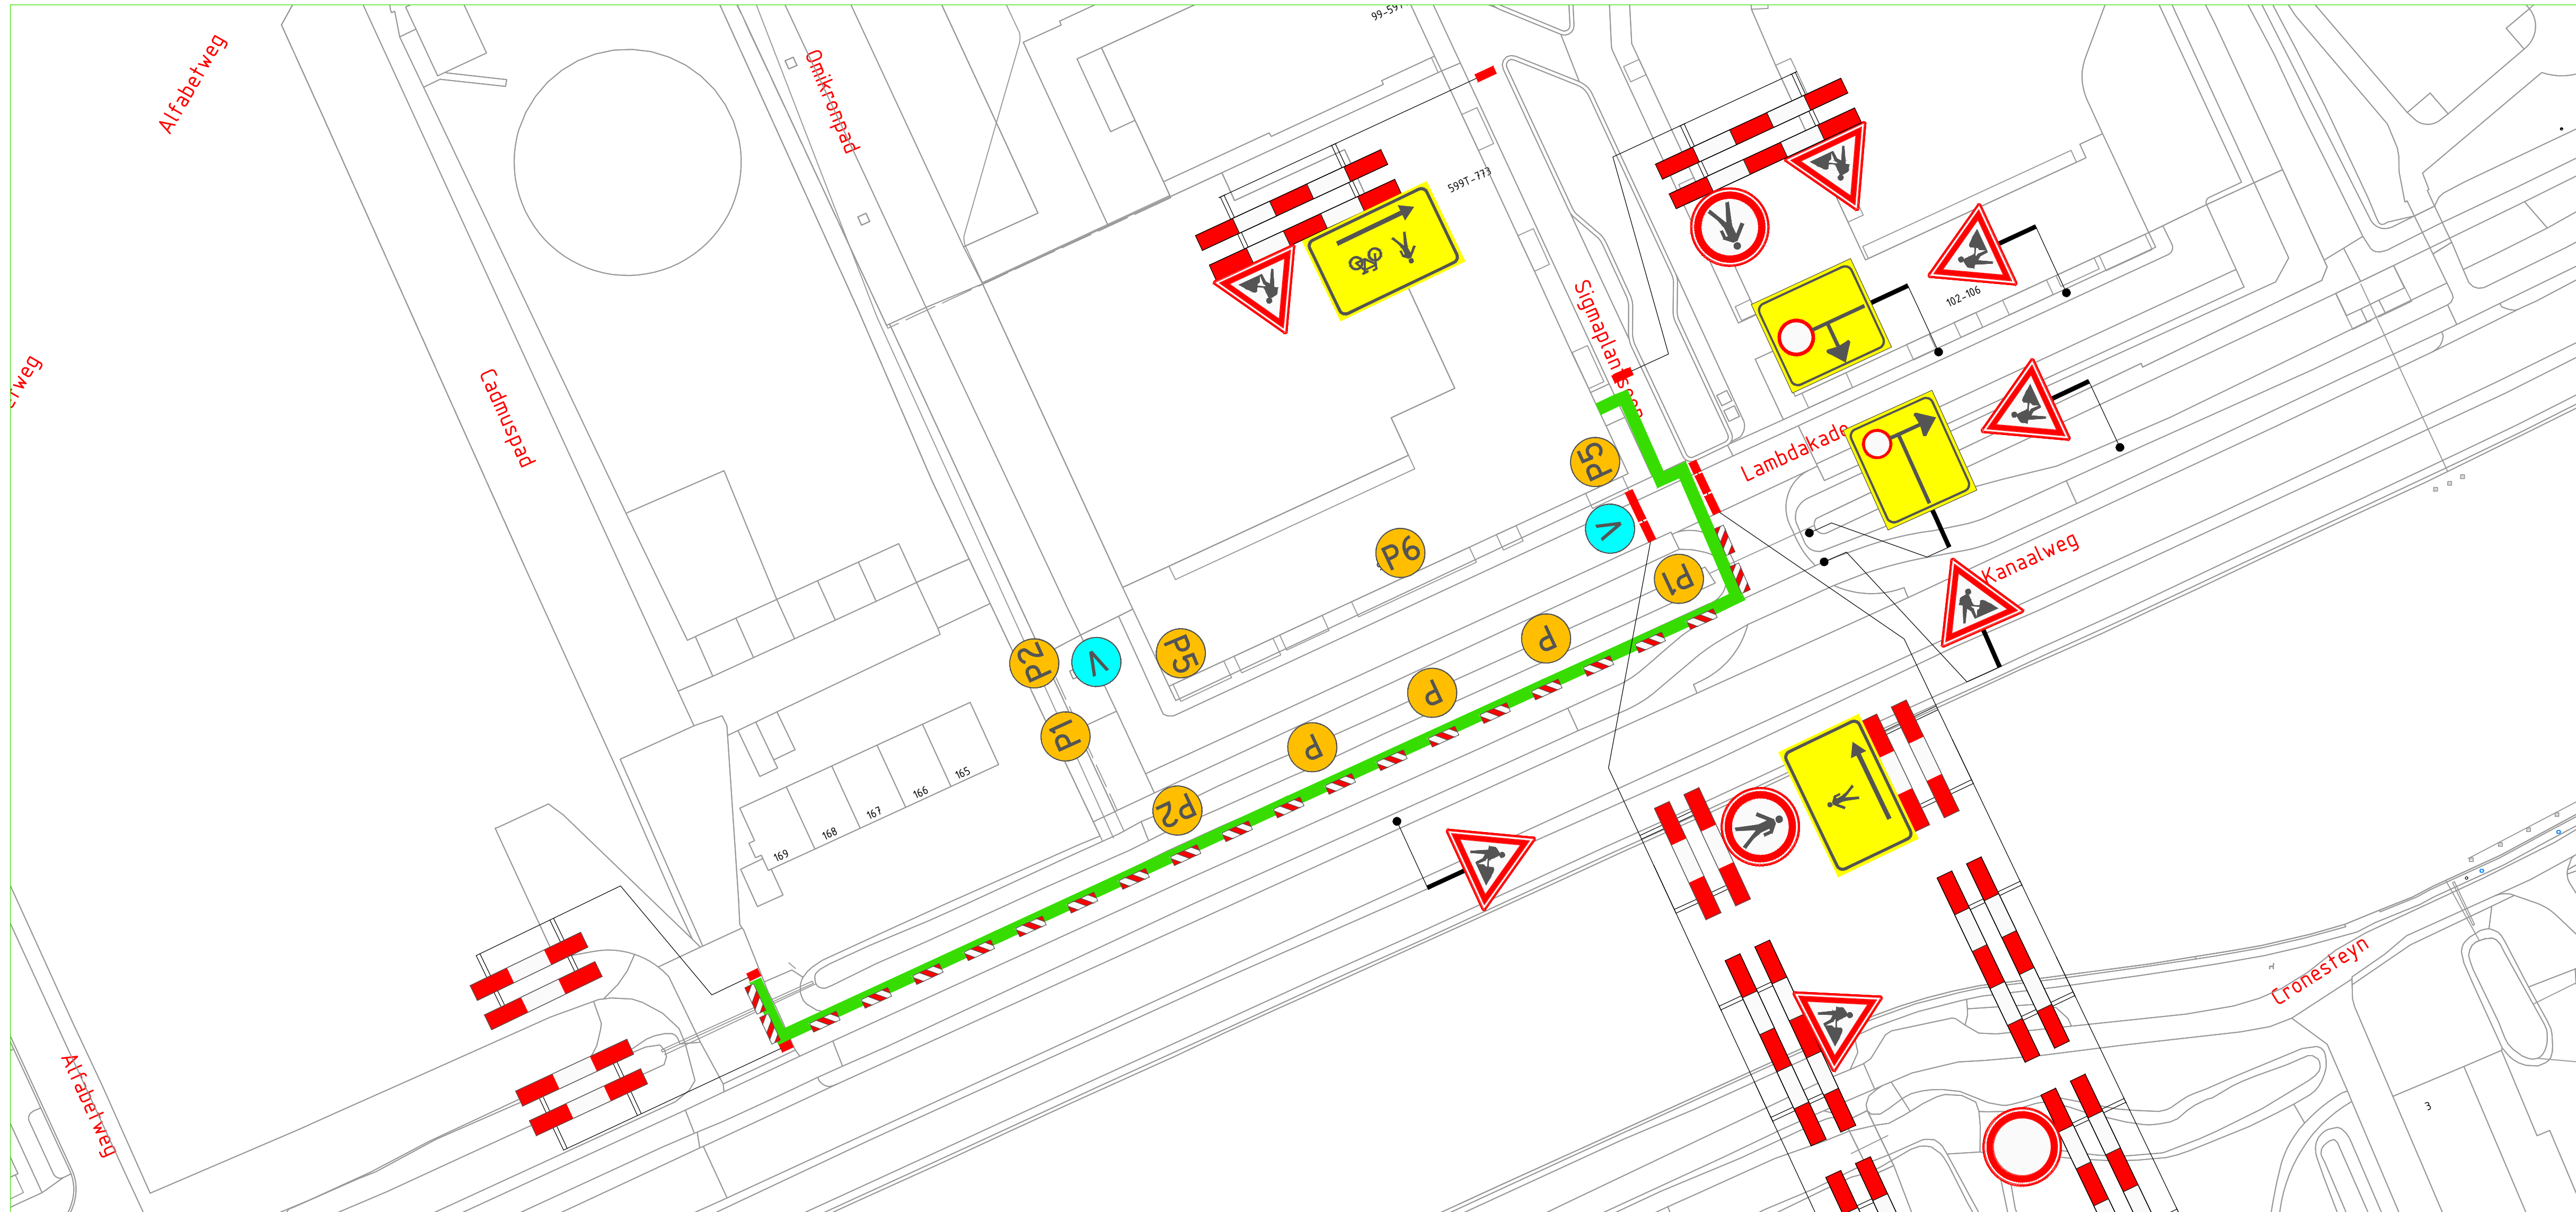

VERKLARING

- Werkvak
 - Schrikhek
 - Geleidebaken / Verkeerskegel 24st.
 - Vooraankondiging twee weken van te voren plaatsen
 - Parkeerverbod twee weken van te voren plaatsen
- Deze weg is dicht van (datum) t/m (datum) (.../.../...)

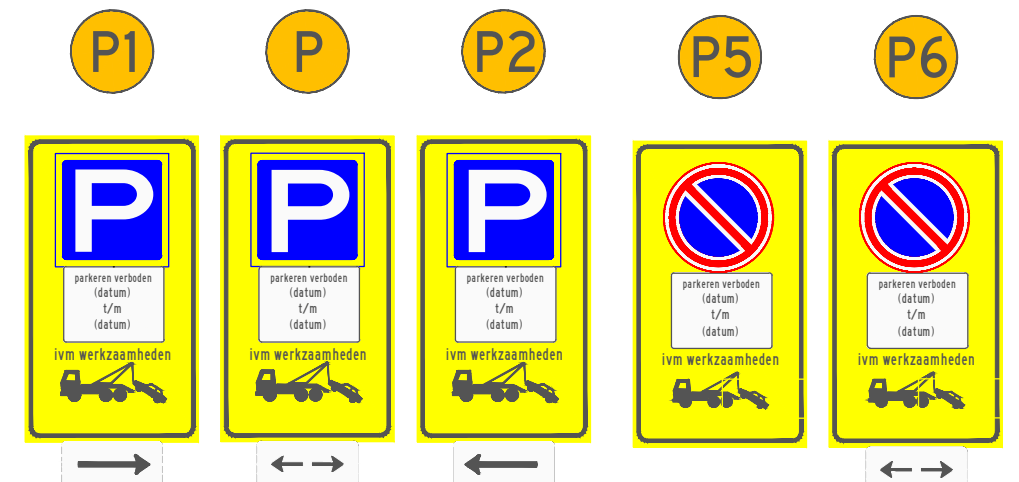

- afplakken/afkruisen conflicterende bewegwijzering en bebording
- de locatie van bebording is indicatief, de exacte locatie wordt op het werk bepaald

LOCATIE



A	02-10-24		E.Gerritsen	A. Muij
Wijziging	Datum	Omschrijving	Tekenaar	Controle
Opdrachtgever:				
CIAG Avelingen-West 3 4202MS Gorinchem +31 (0) 183 630 917 Necar 2 2491BD Den Haag				

ZWAMBAG VERKEERSTECHNIEK Zwambag Verkeerstechniek Lokerveld 41 4128 LE Lexmond tel: 0347-443000 E-mail: info@zwambagverkeerstechniek.nl

Project: Werkzaamheden Kanaalweg te Leiden

Onderdeel: Afsluiting t.b.v. Civiele werkzaamheden

Formaat: A1

Schaal: n.v.t.

Tekening nummer: 24.043.590A01-B

Project nummer:

Referentie opdrachtgever: 2408001