


Legenda					
symp.	geb.	omschrijving	aantal	vermogen kW p/st	eenheid
⊕ 1		voersilo met vijzel	1	0,5	7 ton
⊕ 2		voersilo met vijzel	3	1,5	12 ton
⊕ 3		pelletsilo met vijzel	1	1,5	20 ton
⊗ 1		luchtkoker	56	-	-
⊗ 2		lengte-ventilator	9	1,5	Ø 1400 mm
⊗ 3		ventilatoren droogzolder	2	2,2	Ø 920 mm
△ P6		poederblusser	4	-	6 kg/st.
SP		speelput	-	-	-
■ 1		verwarming aangesloten op pelletkachel	6	-	-
1		rolgordijn handmatig bedienbaar	9	-	-
2		kadaverkoeling freon R22	1	1	1 ftr.
3		voermachine	7	1	-
4		watervat	3	-	2000 ltr.
5		regelkast	3	-	-
6		hagedrukreiniger	1	5	-
7		reinigingsmiddelen	1	-	60 ltr.
8		compressor (electrisch)	1	2	-
9		medicijnen in kast	1	-	10 kg/litr.
10		waterpomp	1	0,75	-
11		diverse handgereedschappen	1	5	-
12		mestbanden	4	0,75	10 kg/litr.
13		dwarsafvoer mestbanden	4	1,5	-
14		opvoerbanden	2	2	-
15		losapparaat	4	0,75	10 kg/litr.
16		dieselolieopslag	1	-	200 ltr.
17		traktor	1	65	-
18		smeermiddelen	1	-	15 liter
19		pelletkachel	1	200	-


Gebouwen

- A woning/berging (prive)
B berging (prive)
C stal 4.300 st. opfokhennen E 1.7
(als deze buiten gebruik is, beperkte diverse opslag)
D opslag/berging
E stal 16.600 st. opfokhennen E 1.8.1
F stal 24.852 st. opfokhennen E 1.100
G stal 17.900 st. opfokhennen E 1.8.1
H opslag/berging


Doorsnede Gebouwen

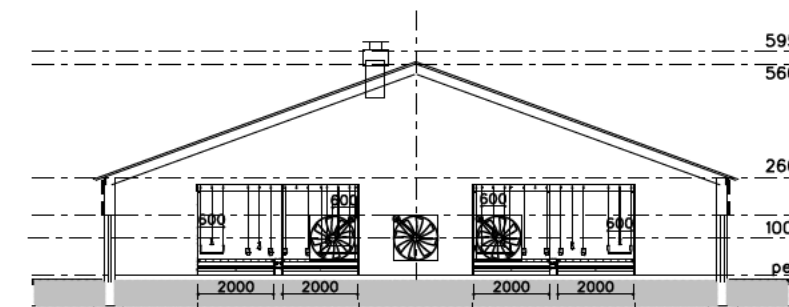


Doorsnede AA

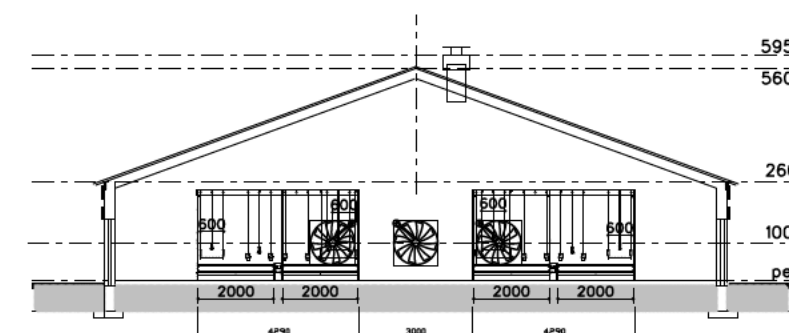

Doorsnede BB

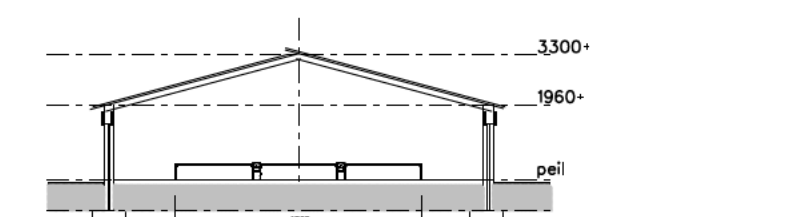



Doorsnede CC

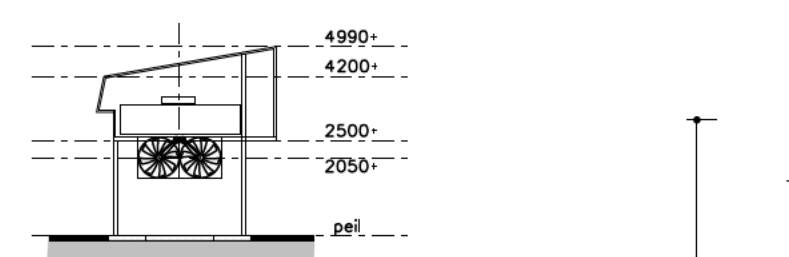


Doorsnede DD

Renvooi aan- en afvoerbewegingen

- ✕ A-01 aan/afvoer opfokhennen
● A-02 afvoer vaste mest/drijfmest
✕ A-03 toelevering veevoer

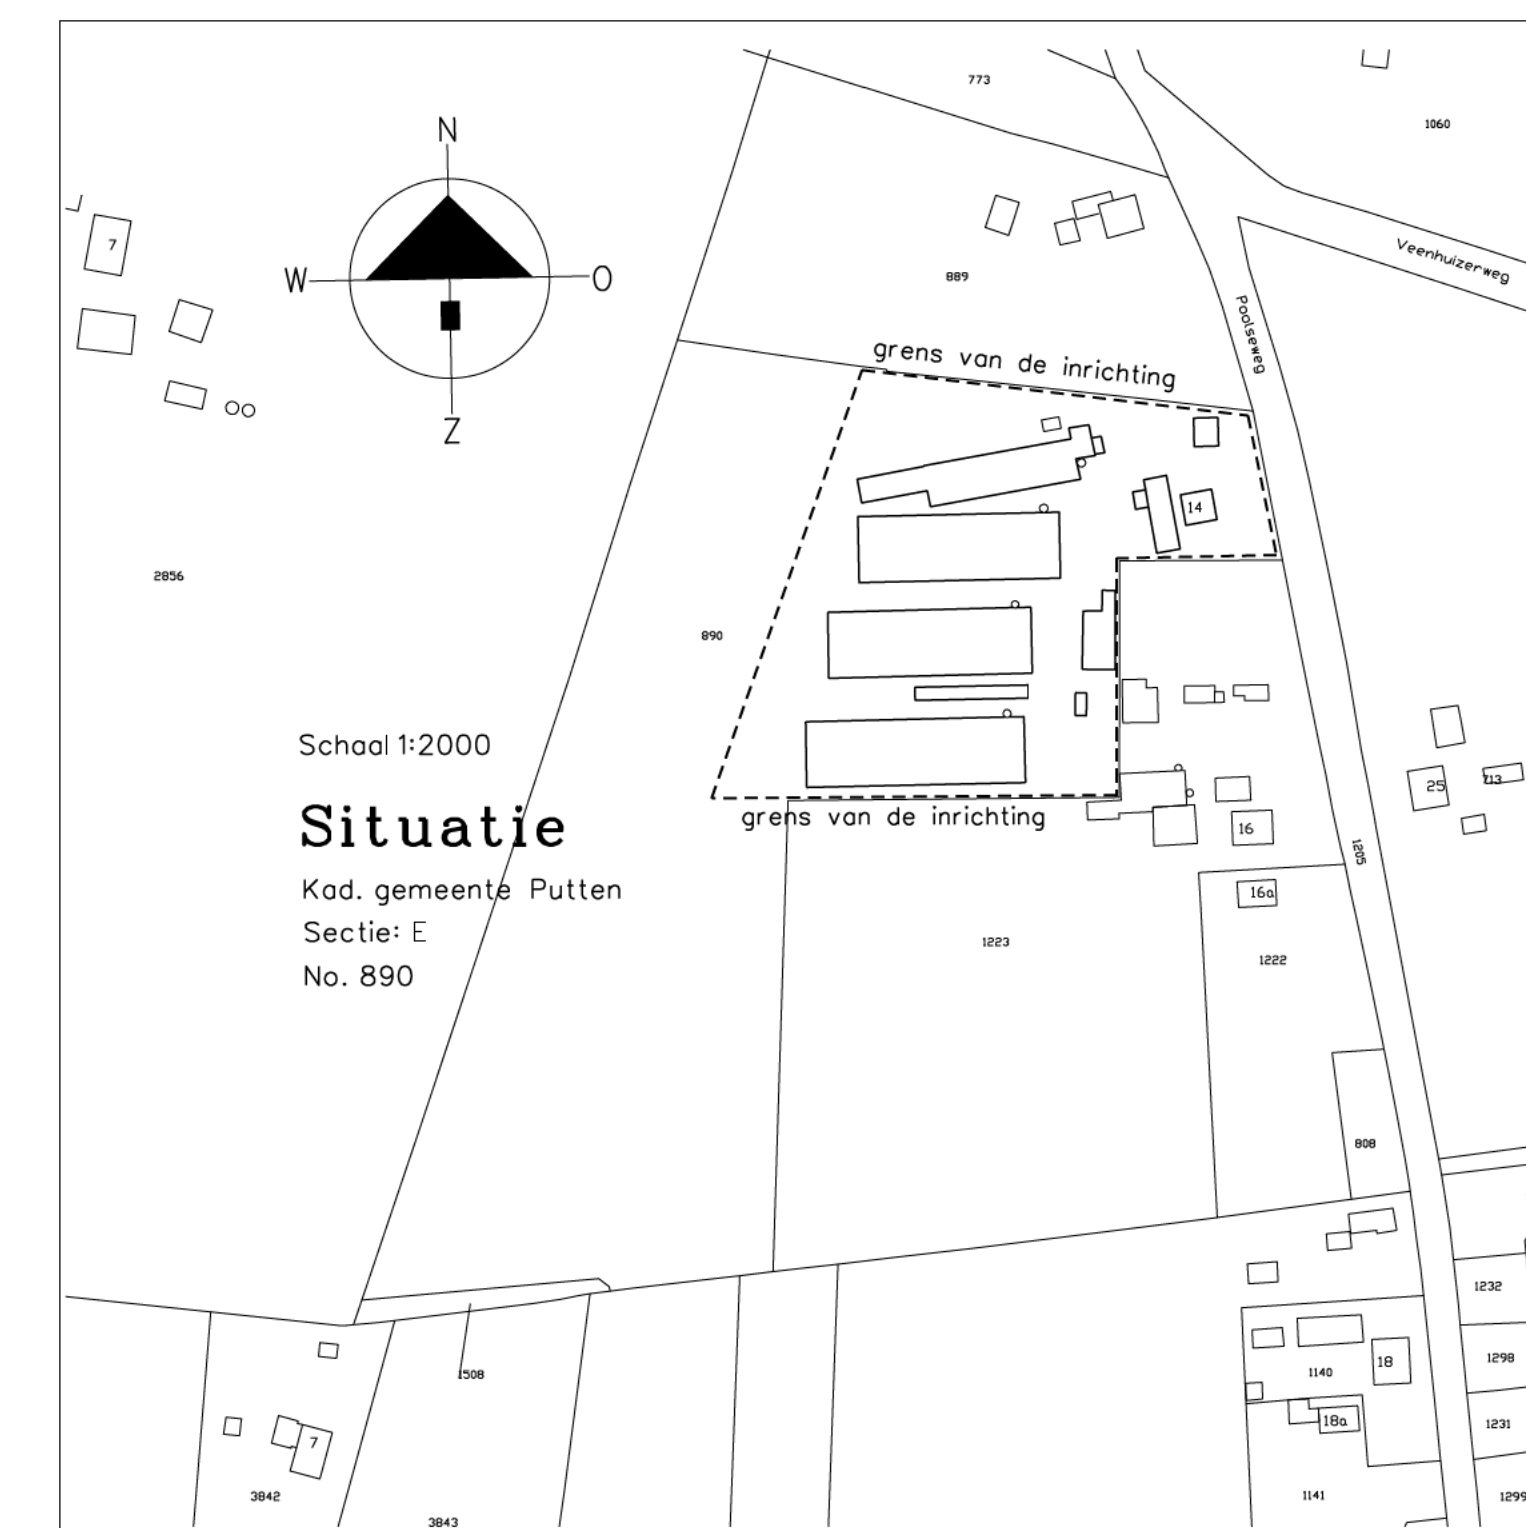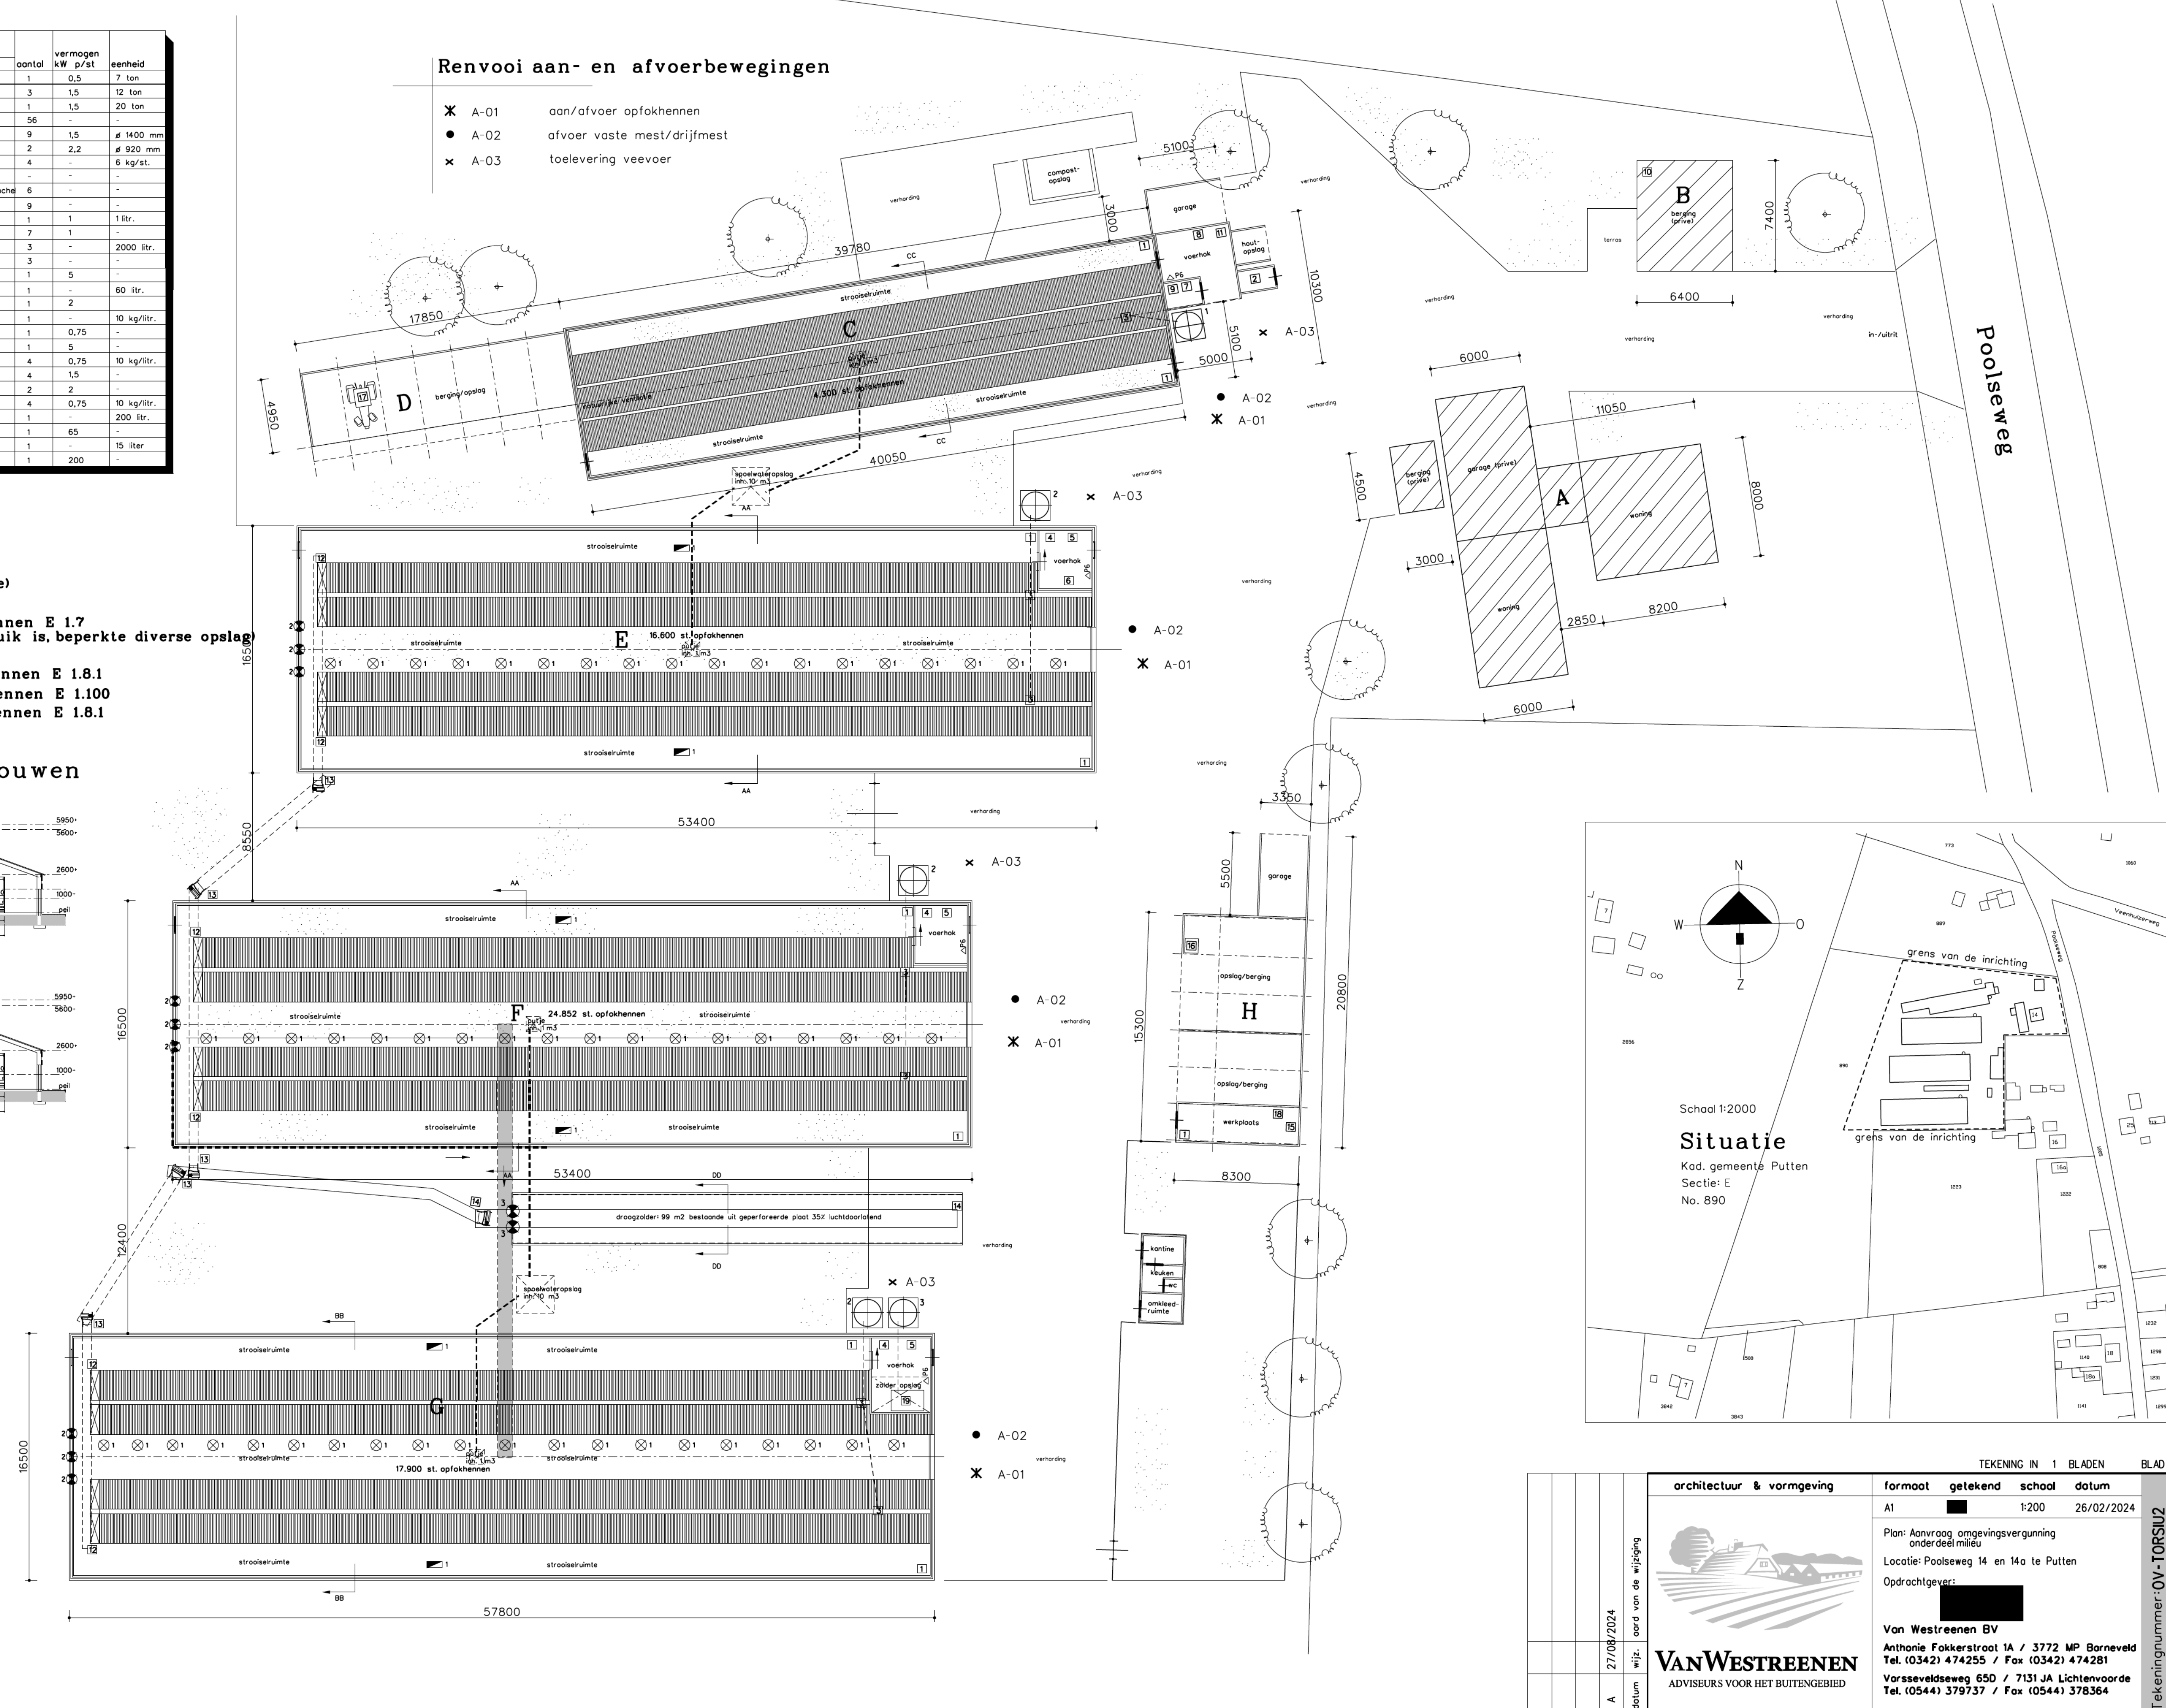

 TEKENING IN 1 BLADEN					BLAD 1
architectuur & vormgeving		formaat	getekend	school	datum
 VanWESTREENEN ADVISEURS VOOR HET BUITENGEBIED		A1		1:200	26/02/2024
		Plan: Aanvraag omgevingsvergunning onderdeel milieu			
		Locatie: Poolseweg 14 en 14a te Putten			
		Opdrachtgever: 			
A 27/08/2024		Van Westreenen BV			
datum wijz. bord van de wijziging		Anthony Fokkerstraat 1A / 3772 MP Barneveld			
		Tel. (0342) 474255 / Fax (0342) 474281			
		Vorsseveldseweg 65D / 7131 JA Lichtenvoorde			
		Tel. (0544) 379737 / Fax (0544) 378364			

Tekeningnummer: OV-TORSIU2