




STRAATBEELD 1:250

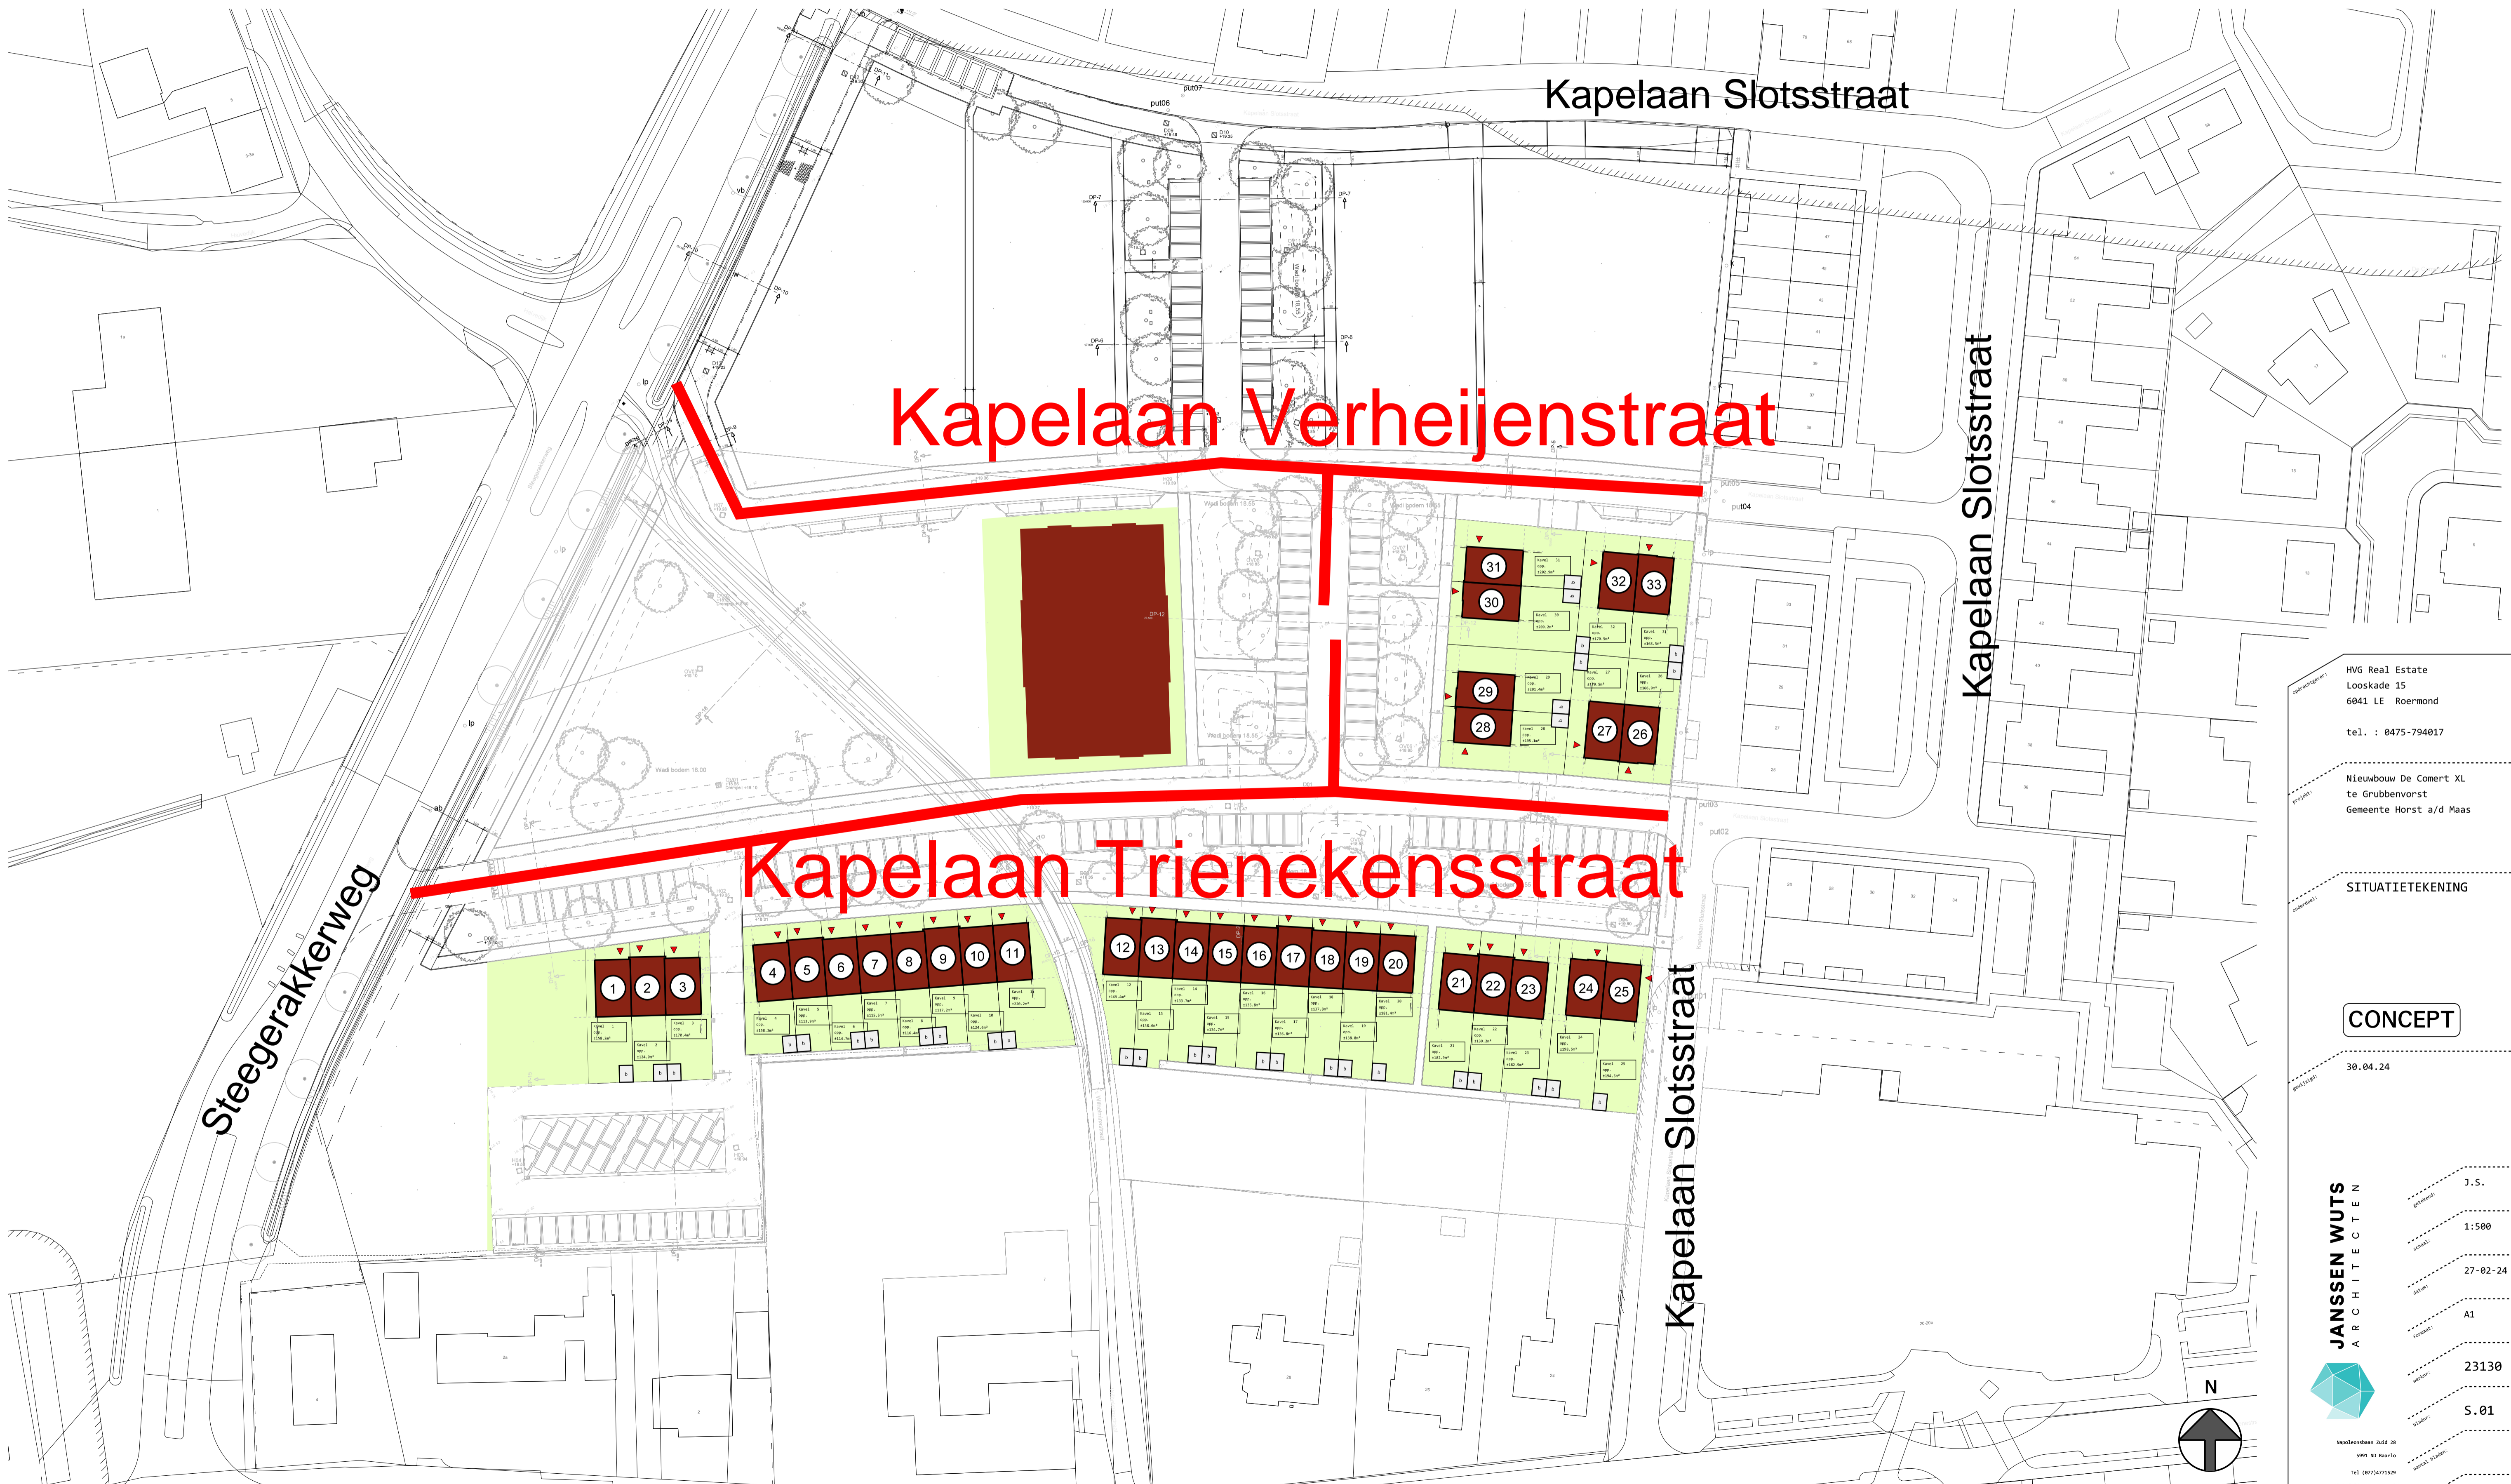

HVG Real Estate
 Looskade 15
 6041 LE Roermond
 tel. : 0475-794017

Nieuwbouw De Comert XL
 te Grubbenvorst
 Gemeente Horst a/d Maas

SITUATIETEKENING

CONCEPT

30.04.24

JANSSEN WUTS
 ARCHITECTEN

Napoleonlaan 24/26 28
 5995 ND Raarls
 Tel: (0475)773529
 E-mail: info@janssenwuts.nl
 www.janssenwuts.nl

J.S.
 1:500
 27-02-24
 A1
 23130
 S.01

