


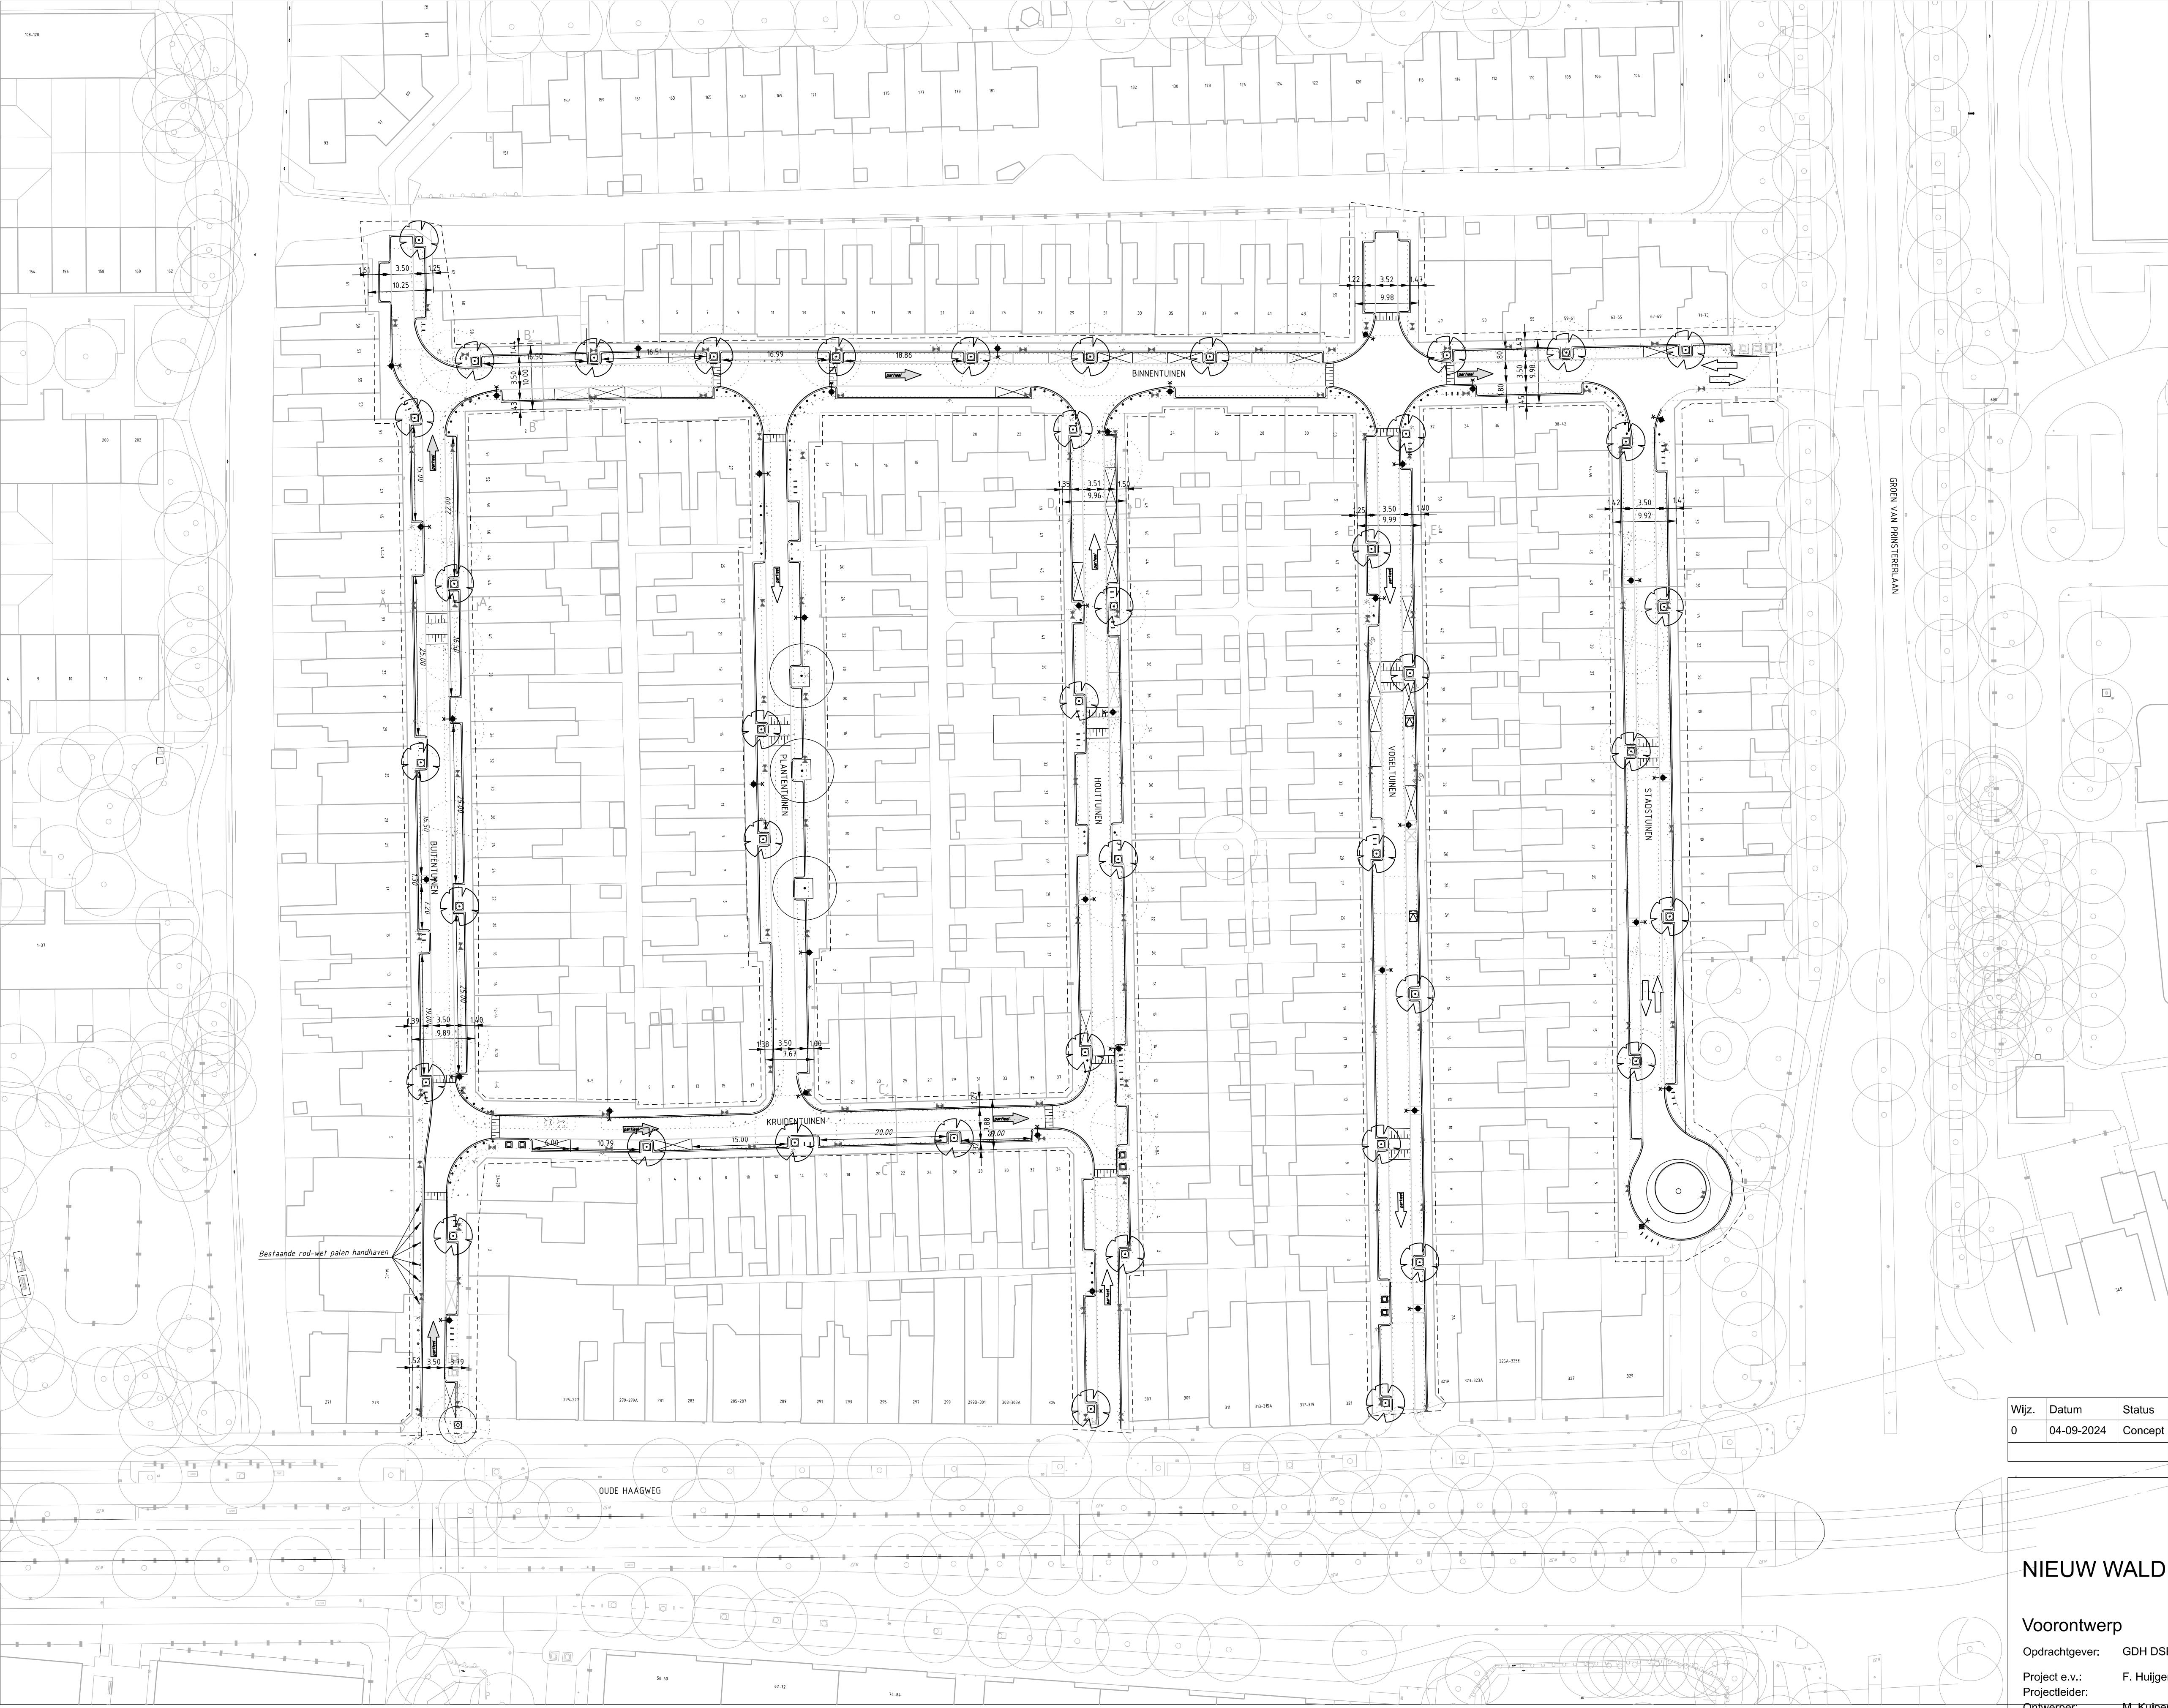

Bestaand	Omschrijving
	As Spoor Tram
	Bebouwing
	Bebouwing Bordes
	Bebouwing Lufel
	Bebouwing Overbouw
	Begroening Cultuur
	Begroening Cultuur Heesters
	Beschoning
	Drenpel
	Gras
	Gras Kruidrijk
	Groenvoorziening
	Houtwal
	Kademuur
	Kantopsluiting
	Kantverharding
	Kunstwerk Brug
	Kunstwerk Duiker
	Kunstwerk Steiger
	Terrein Erf
	Terreinafscheiding Kunstmatig Hekwerk
	Terreinafscheiding Kunstmatig Muur
	Water
	Water Sloop Sloopkant
	Weg Fietspad
	Weg Lokale Weg
	Weg Parkeren
	Weg Voetpad
	Weg Voetpad Trap
	Boom
	Dafa Cai Kast
	Et Ls Ov Kast
	Et Ls Sr Kast
	Gwa Kolk
	Haltepaal
	Houtwal
	Meublaire Wegmeublaire
	Meublaire Wegmeublaire Abri
	Meublaire Wegmeublaire Bewegwijzering
	Meublaire Wegmeublaire Container
	Meublaire Wegmeublaire Fiets
	Meublaire Wegmeublaire Lichtmast
	Meublaire Wegmeublaire Paal
	Meublaire Wegmeublaire Reclamezuil
	Meublaire Wegmeublaire Tramstiel
	Meublaire Wegmeublaire Verkeersbord
	Meublaire Wegmeublaire Zithank
	Pomp
	Rijkrichting
	Rijkrichting Partiel
	Terreinast
	Verharding Beton
	Vri
	Vri
	Water
	Water Sloop

Nieuw	Omschrijving
	Drenpel Bestraat
	Grens Werkgrens
	Kantopsluiting Achterkantband
	Kantopsluiting Opsluitband
	Kantopsluiting Verlaagd
	Materiaalgrens
	Verharding Klinkpl
	Weg Parkeerplaats
	Kantopsluiting Trottoirband 180 200
	Boom
	Meublaire Wegmeublaire Boomkran
	Meublaire Wegmeublaire Container Ondergronds
	Meublaire Wegmeublaire Fiets
	Meublaire Wegmeublaire Lichtmast
	Meublaire Wegmeublaire Paal
	Meublaire Wegmeublaire Paal Uitneembaar
	Rijkrichting Partiel

Verwijderd/vervallen	Omschrijving
	Drenpel
	Terreinafscheiding Kunstmatig Hekwerk
	Weg Lokale Weg
	Weg Parkeren
	Weg Voetpad
	Boom
	Gwa Kolk
	Meublaire Wegmeublaire Container Ondergronds
	Meublaire Wegmeublaire Fiets
	Meublaire Wegmeublaire Lichtmast
	Meublaire Wegmeublaire Paal
	Meublaire Wegmeublaire Verkeersbord

Wijz.	Datum	Status	Opmerkingen
0	04-09-2024	Concept	



NIEUW WALDECK OPKNAPPLANNEN

Voorontwerp

Opdrachtgever: GDH DSB Opdrachtgeving

Project e.v.: F. Huijgen

Projectleider: M. Kulpers

Ontwerper: L. Azzam

Tekenaar: 7003655

Documentnummer: 7003655-NWDOPK-LAN-VO-007

Besteknummer: 1:500

Schaal: A1

Formaat: m

Maten in: m

Hoogtematen in meters t.o.v. N.A.P.

Afdeling Blad Wijz.

LAN 11/4 0