
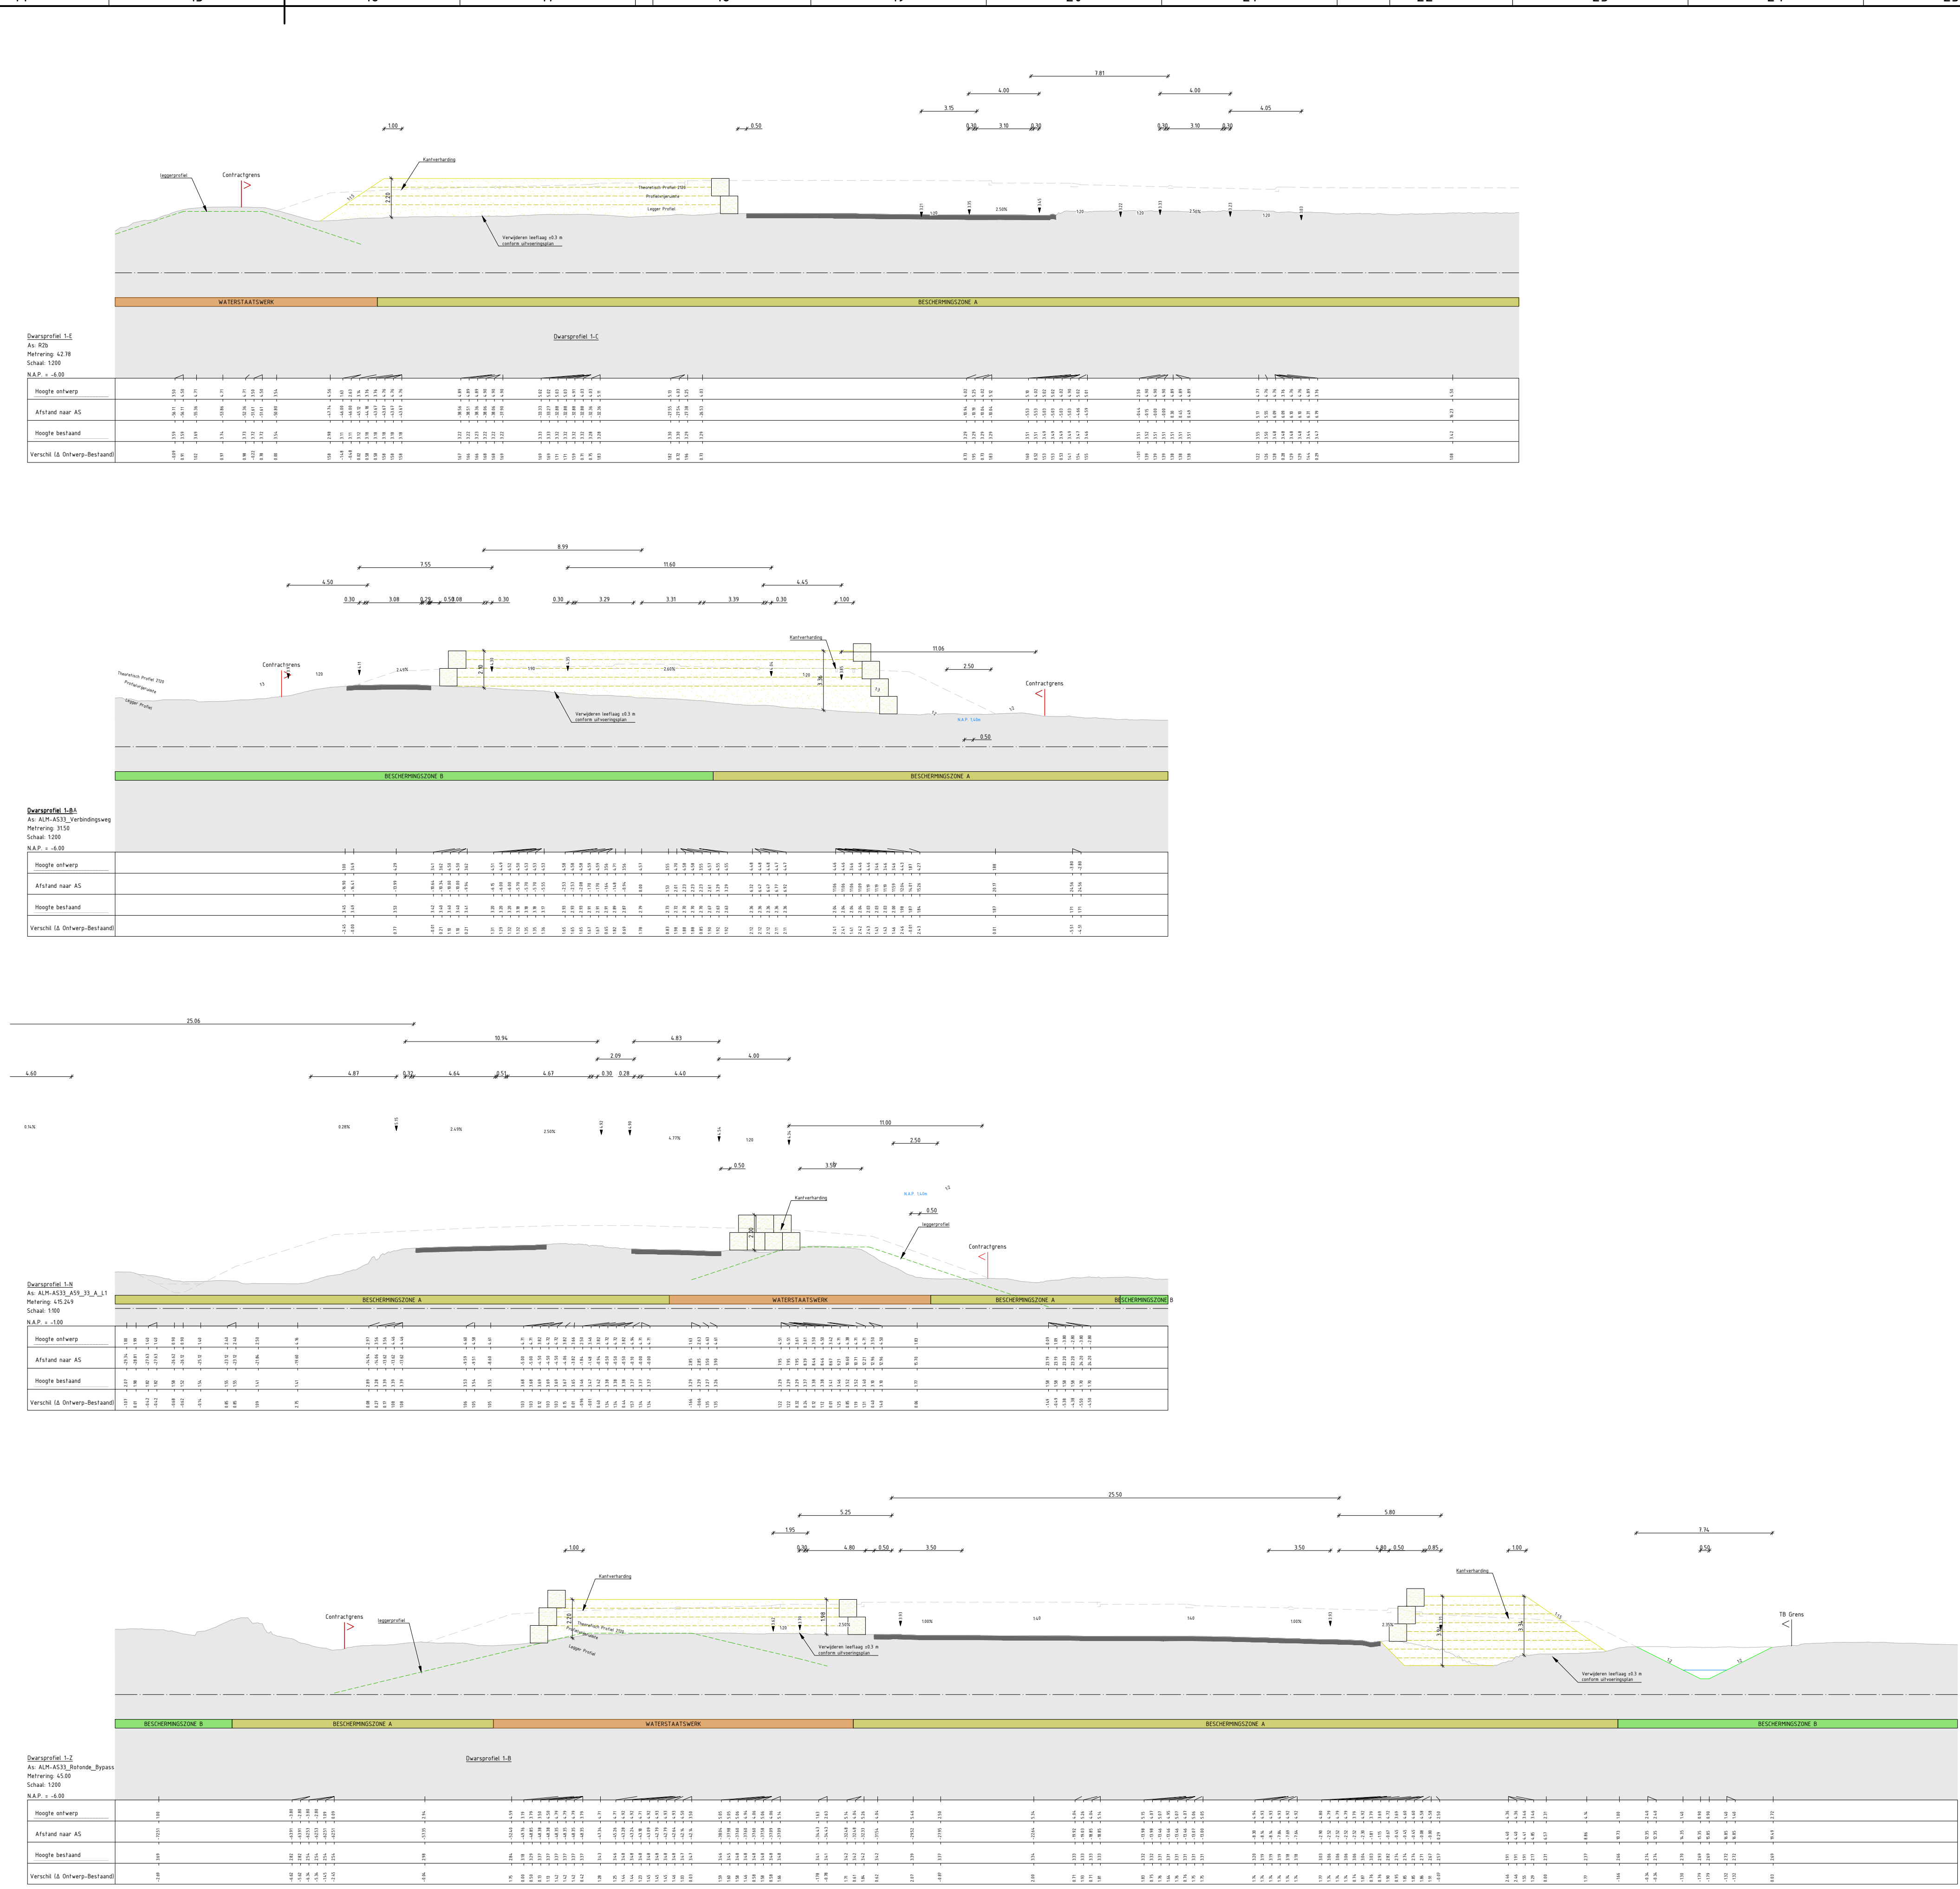


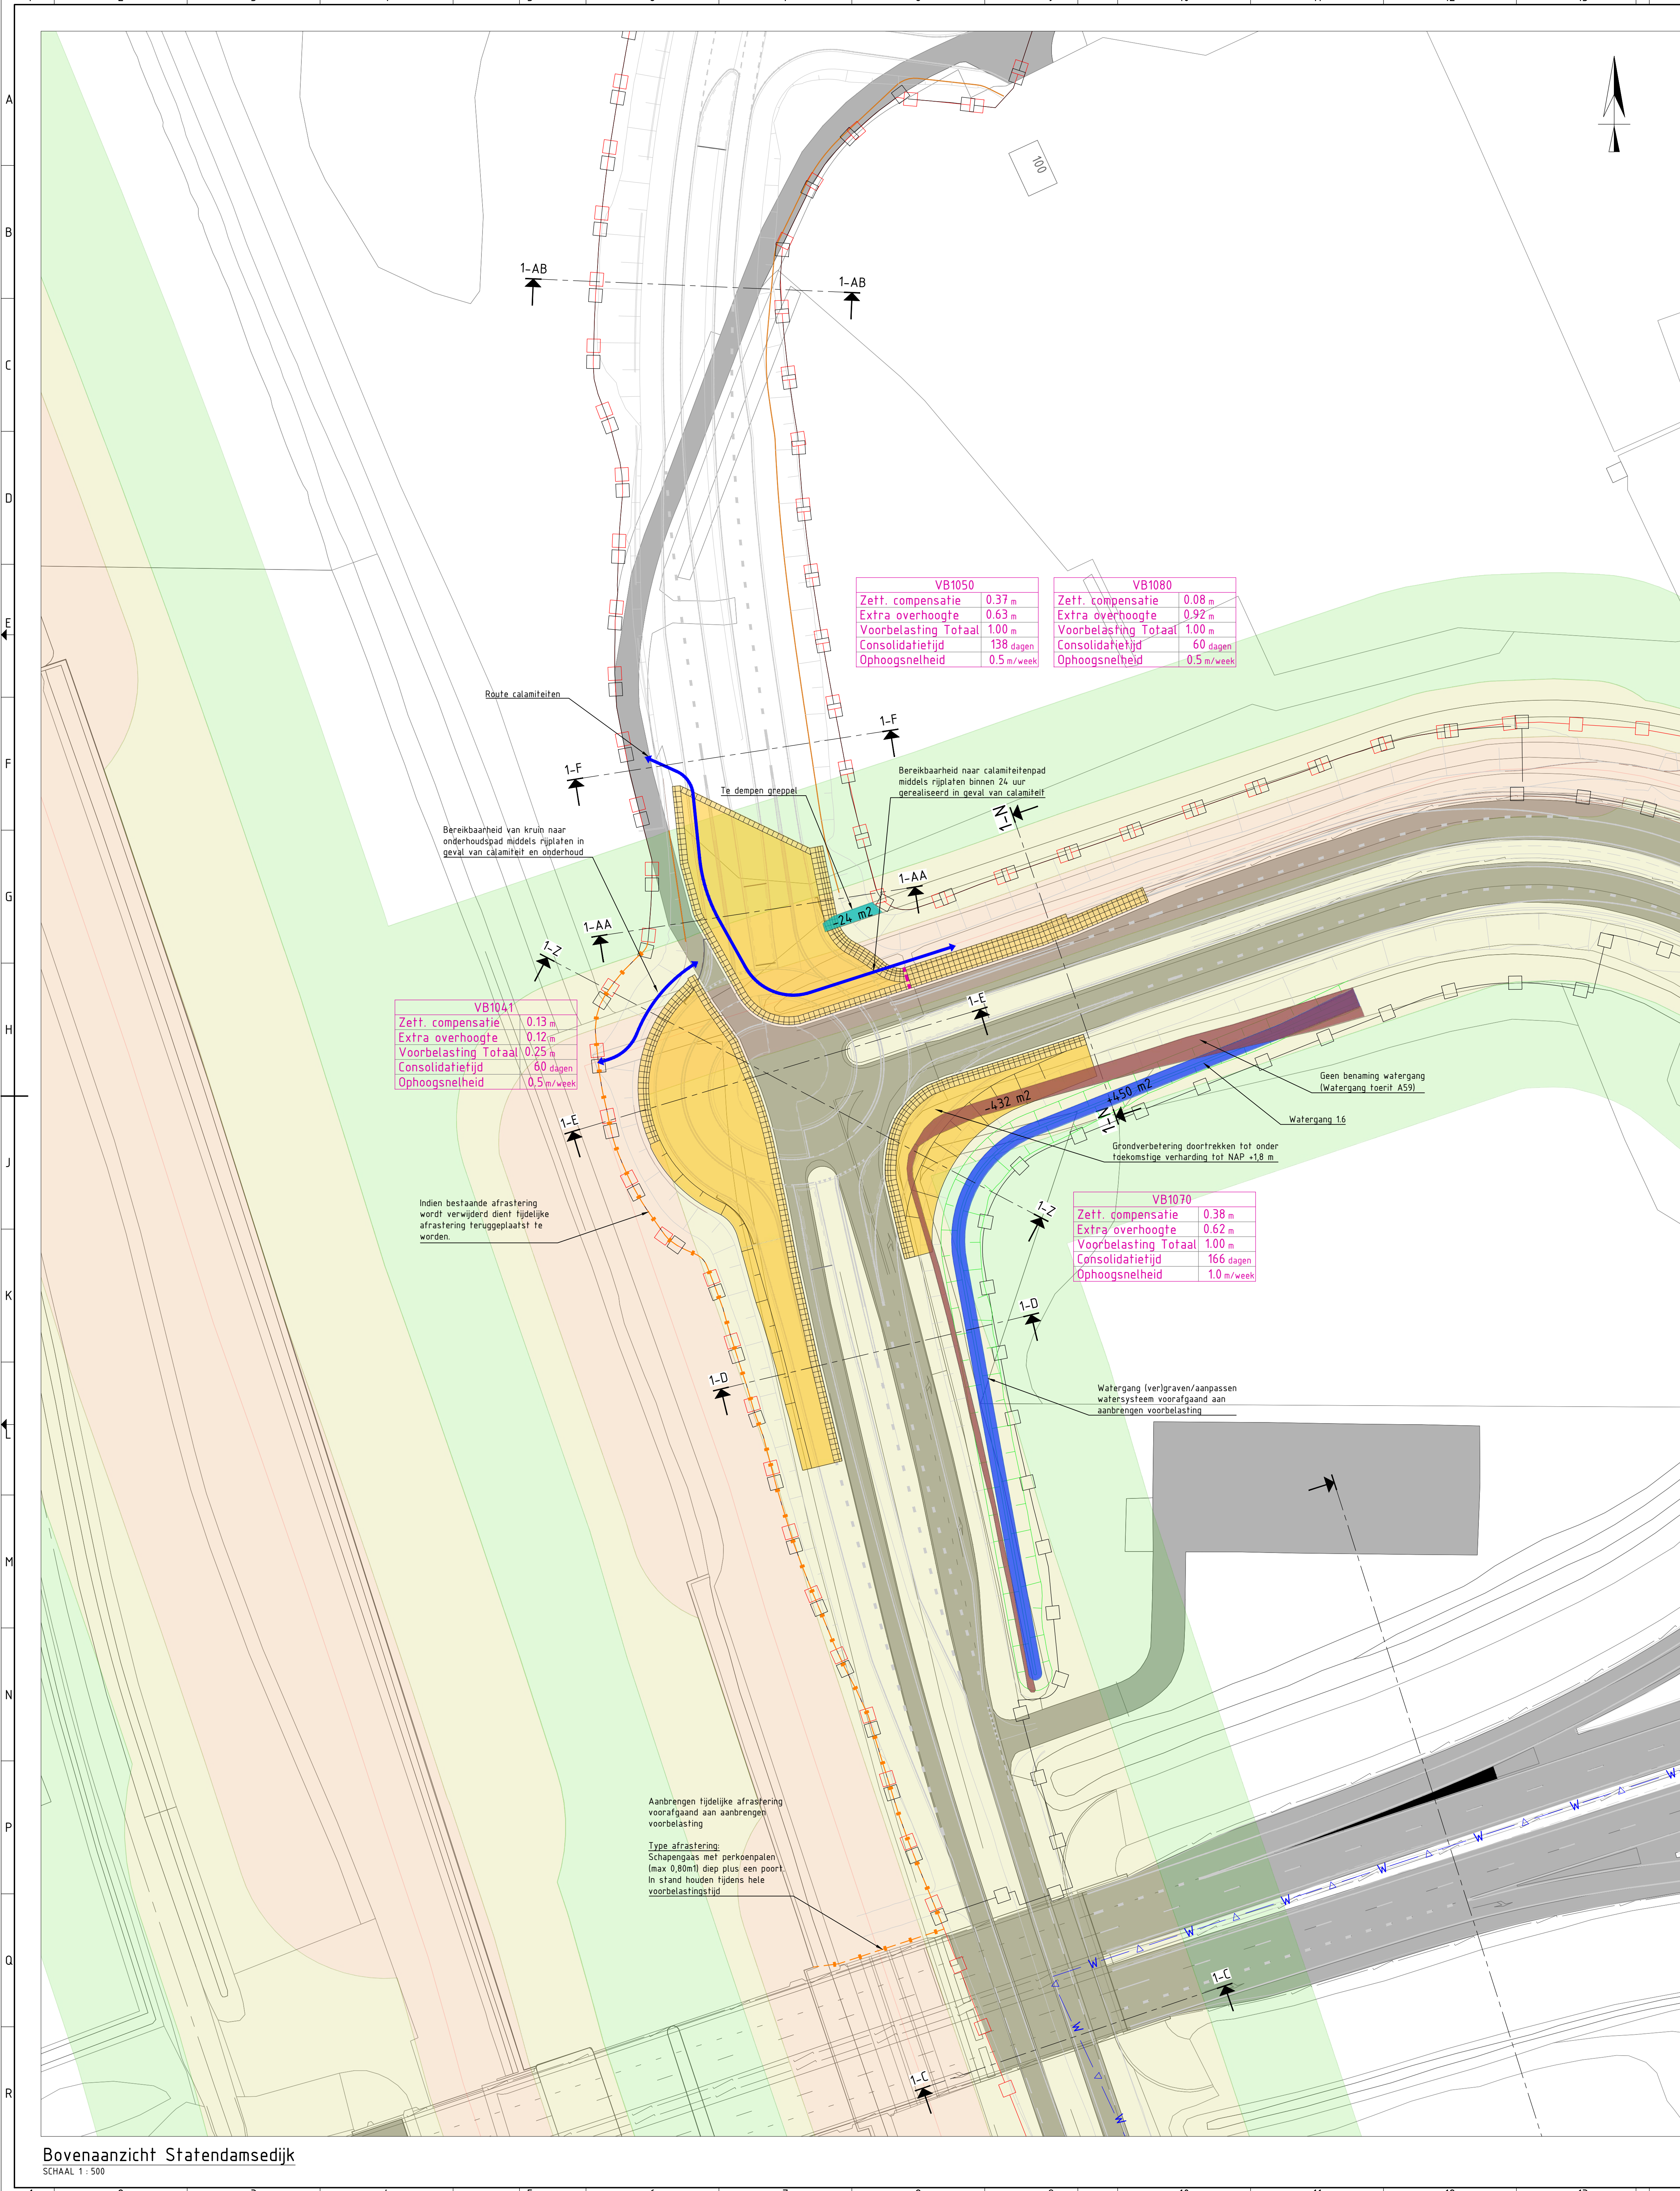

Waterbalans Statendamse dijk		Vervallen watergang (m2)		Nieuwe watergang (m2)		Vervallen verharding (m2)		Nieuwe verharding (m2)	
Locatie	Naam watergang	m2	Naam watergang	m2	Verhardingstype	Verrijkte m2 (20%)	Verhardingstype	Verrijkte m2 (20%)	
Port 12	Grepel (24' 50%)	-12							
	Watergang loent A59	-432							
Subtotaal		-444		450			0		0
Totaal balans									6

LEGENDA

Situatie

- Bestaande situatie
- Asfalt Aardbeaanconstructie
- Bestaand
- Voorbelasting
- Scheiding voorbelastingvak
- Duker
- Afrastering
- TB-Grens
- Contractgrens
- NAP lijn
- Bestaande situatie
- Bestaande verharding
- TB-Grens
- Contractgrens
- Nieuwe situatie
- Leggerprofiel
- Geotextiel
- Waterpaal
- Voorbelasting
- Ind. Ophooglagen
- Ontgraven in verharding

Dwarsprofiel

Waterstaatswerken

- Kernzone waterstaatswerk
- Beschermingszone B
- Beschermingszone A

Algemeen

- Grens peltgebied
- Bestaande verharding
- Vervallen verharding
- Endsituatie verharding
- Tijdelijke halververharding
- Bestaande duker
- Tijdelijke duker
- Verwijderen duker
- Bestaande watergang
- Endsituatie watergang
- Tijdelijke watergang
- Vervallen watergang CAT A
- Vervallen watergang CAT B
- Vervallen watergang niet op legger
- Vervallen greppel

OPMERKINGEN

Maten in meters, tenzij anders vermeld
Pellmaten in meters tov N.A.P., tenzij anders vermeld
Materiaalmaten in millimeters, tenzij anders vermeld
Diameters in millimeters, tenzij anders vermeld
Dwarsprofielen D, F & V met maatgevend voor Voorbelasting

ALSEEN RH-nummer: A27H12-WD1-000000-DO-N-DWP-M1-Voorbelasting Waterstaatswerken-Blad 01
ALSEEN OPS-nummer: A27H12-TEK-02226


ALSEEN
VERNIEUWEND VERKROUW

A27H12
Definitief Ontwerp (DO) GWW
Situatieoverzicht tijdelijke waterbalans wegdeel 1
WD1/2

projectcode: -
zaaknummer: -
jaar: 2024

getekend: RDU 08-10-2024 | behoord bij: GWW
gecontroleerd: JPR 08-10-2024 | blad: 1 in 2 bladen
vrijgegeven: - | status: CONCEPT | versie: 1.1 | teken: -

formaat: A0+ schaal: 1:500
regio: -

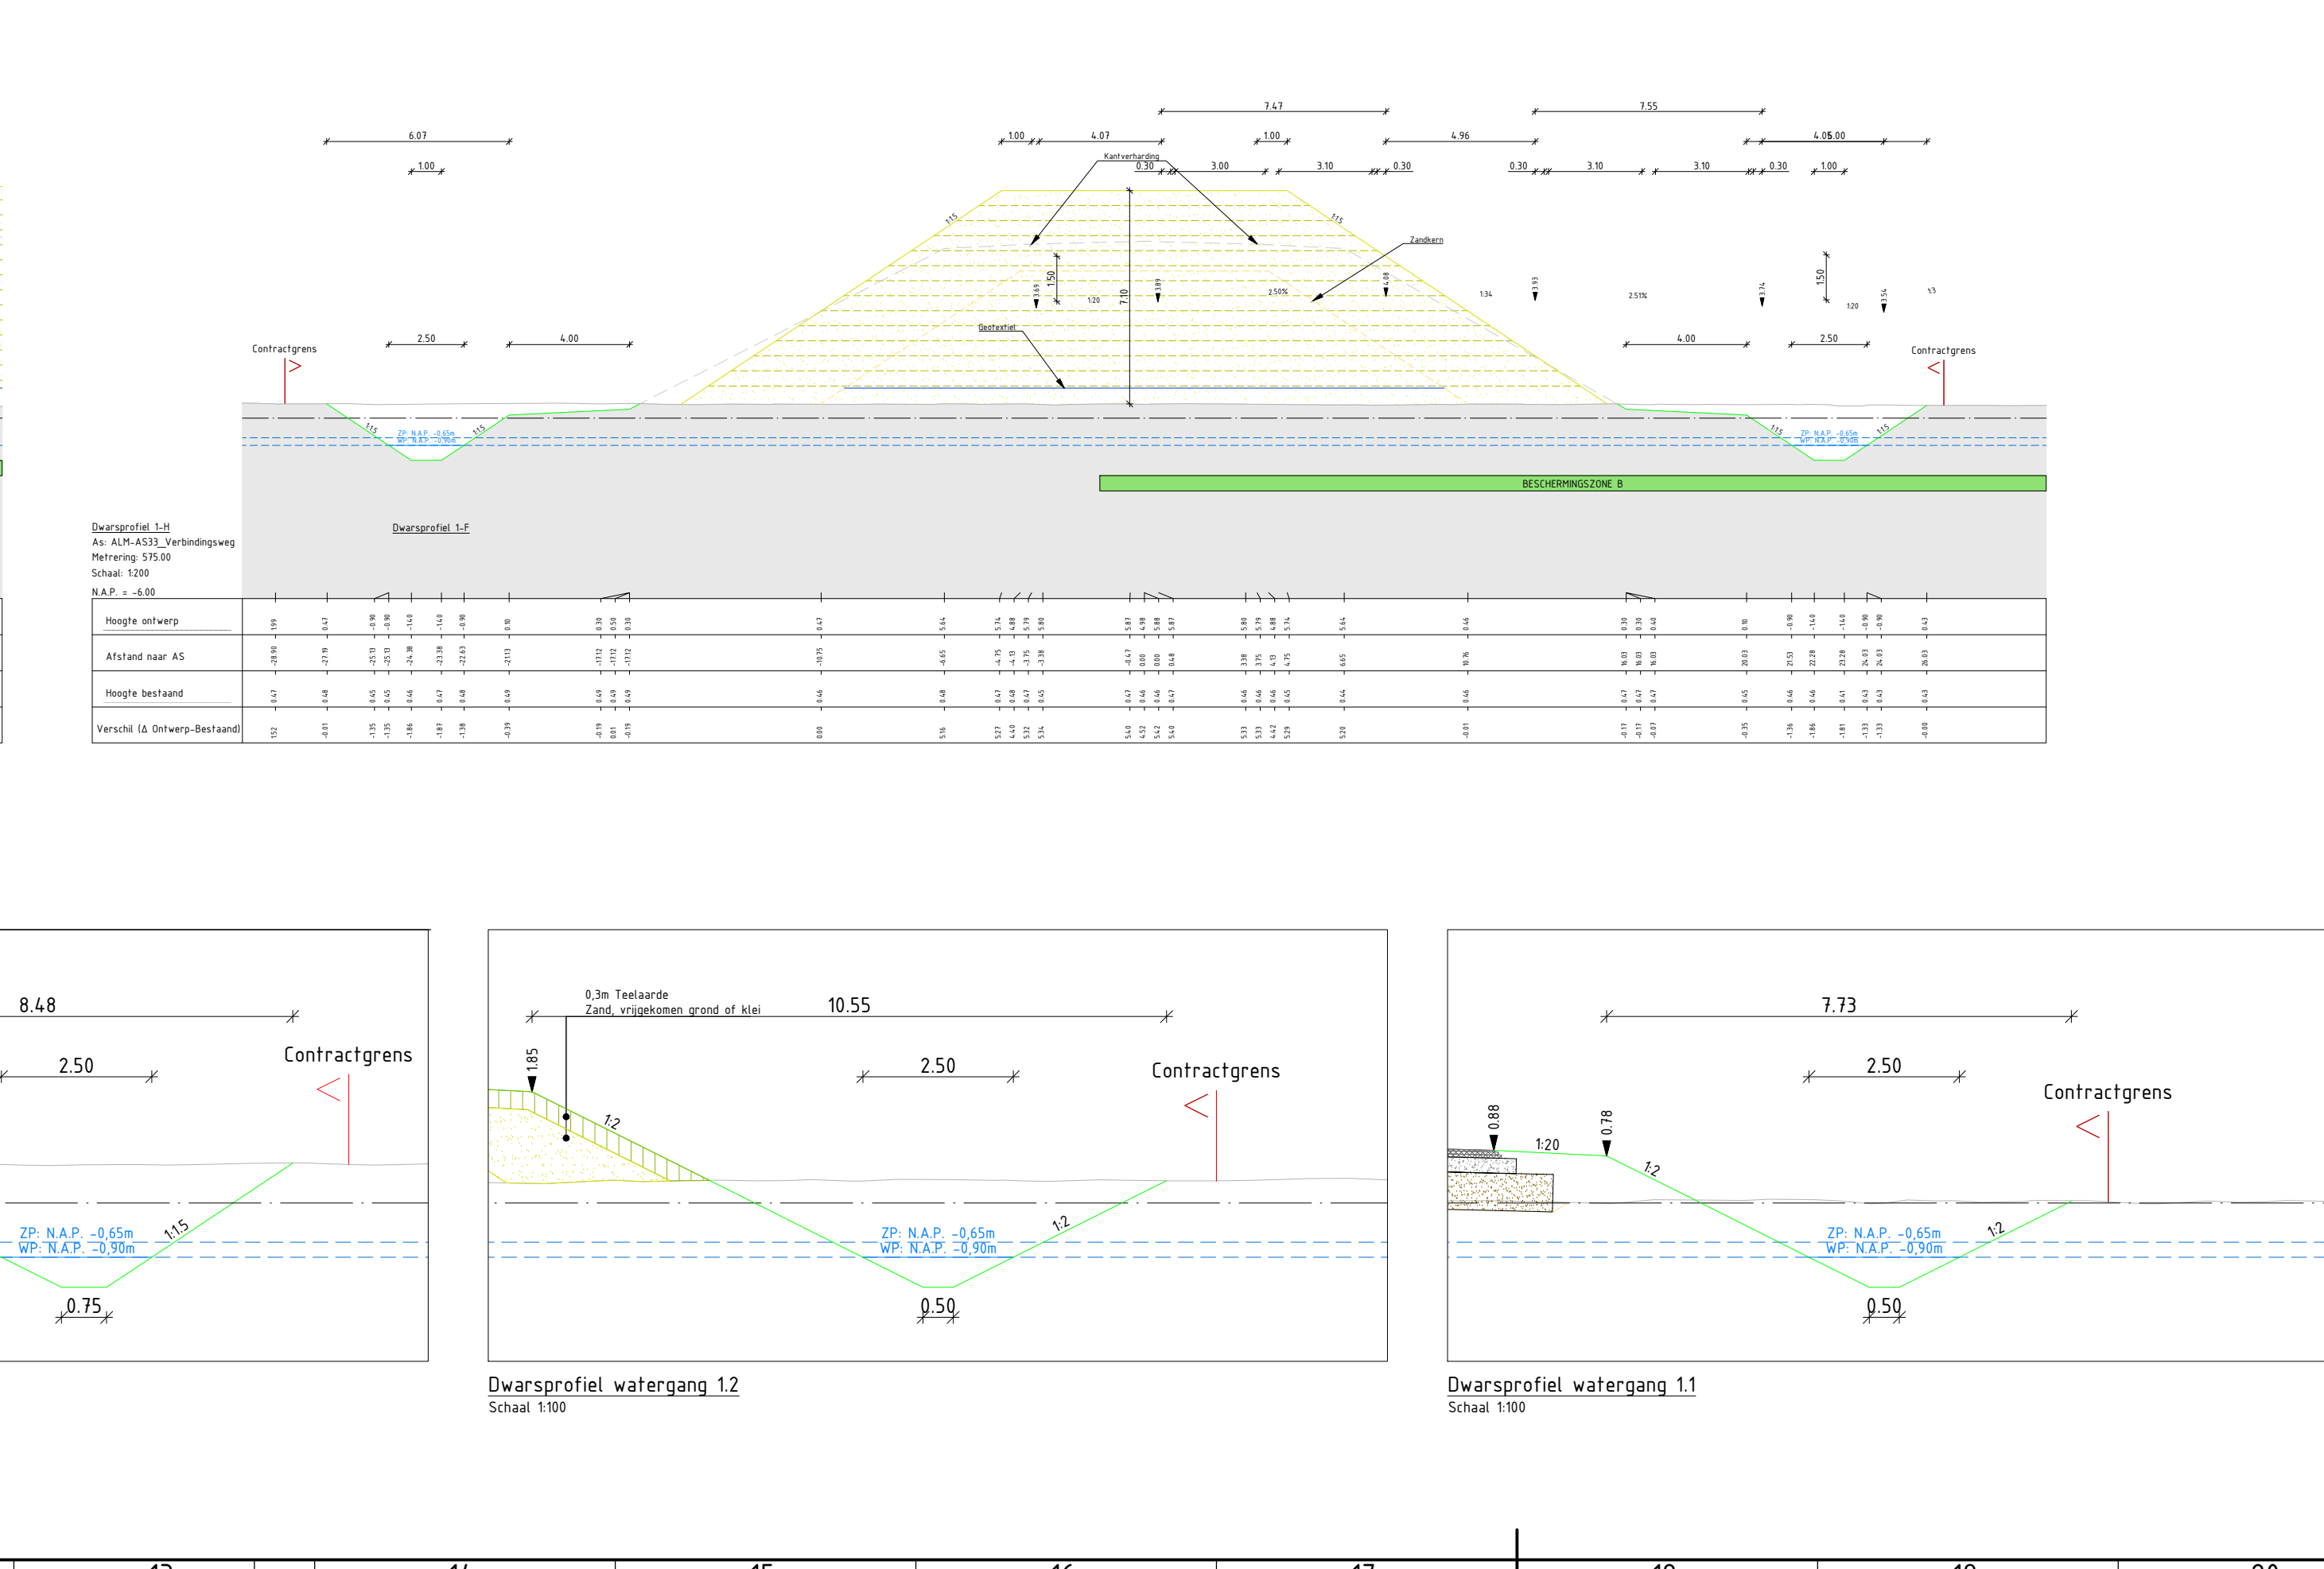

ALSEEN
VERNIEUWDE VERTROUWEN

ALSEEN RIN-nummer: A27HHZ-WD1-000000-DO-N-DWP-M1-Voorbelasting Waterstaatswerken-Blad 02 ALSEEN OPS-nummer: A27HHZ-TEK-002226		projectcode zaaknummer jhr. 2024	versie 1.1 status CONCEPT	datum 08-10-2024 versie 2 in 2 bladen tekort
Definitief Ontwerp (DO) GWW Situatieoverzicht tijdelijke waterbalans weggedeelte 1 WD1/2 -		-		
getoetst RDU gecontroleerd JPR vrijgegeven:	08-10-2024 08-10-2024	beheerdt GWW 2 in 2 bladen CONCEPT	normaal AD+ schaal 1:1000 hoogte - tekort	