


NOORD

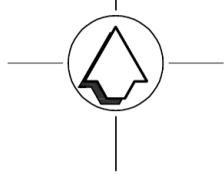

2032

10

2030

2027

12

14


2026

LUTJELOOSTERWEG

Situatietekening
Gemeentelijk bekend:
Lutjeloosterweg 12
9697 VB Blijham

Kadastraal bekend:
Sectie G, nr 2030
gemeente Westerwolde

Schaal 1:200

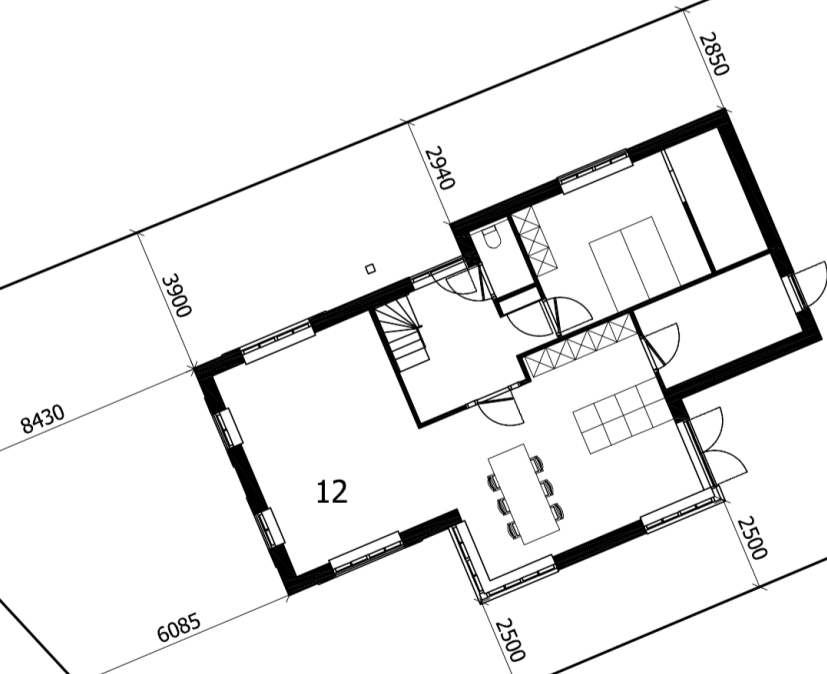

Legenda toegepaste uitzonderingsgrondslagen

Er zijn geen gegevens geanonimiseerd in dit document.

Wet	Artikel	Beschrijving	Pagina('s)
-----	---------	--------------	------------