
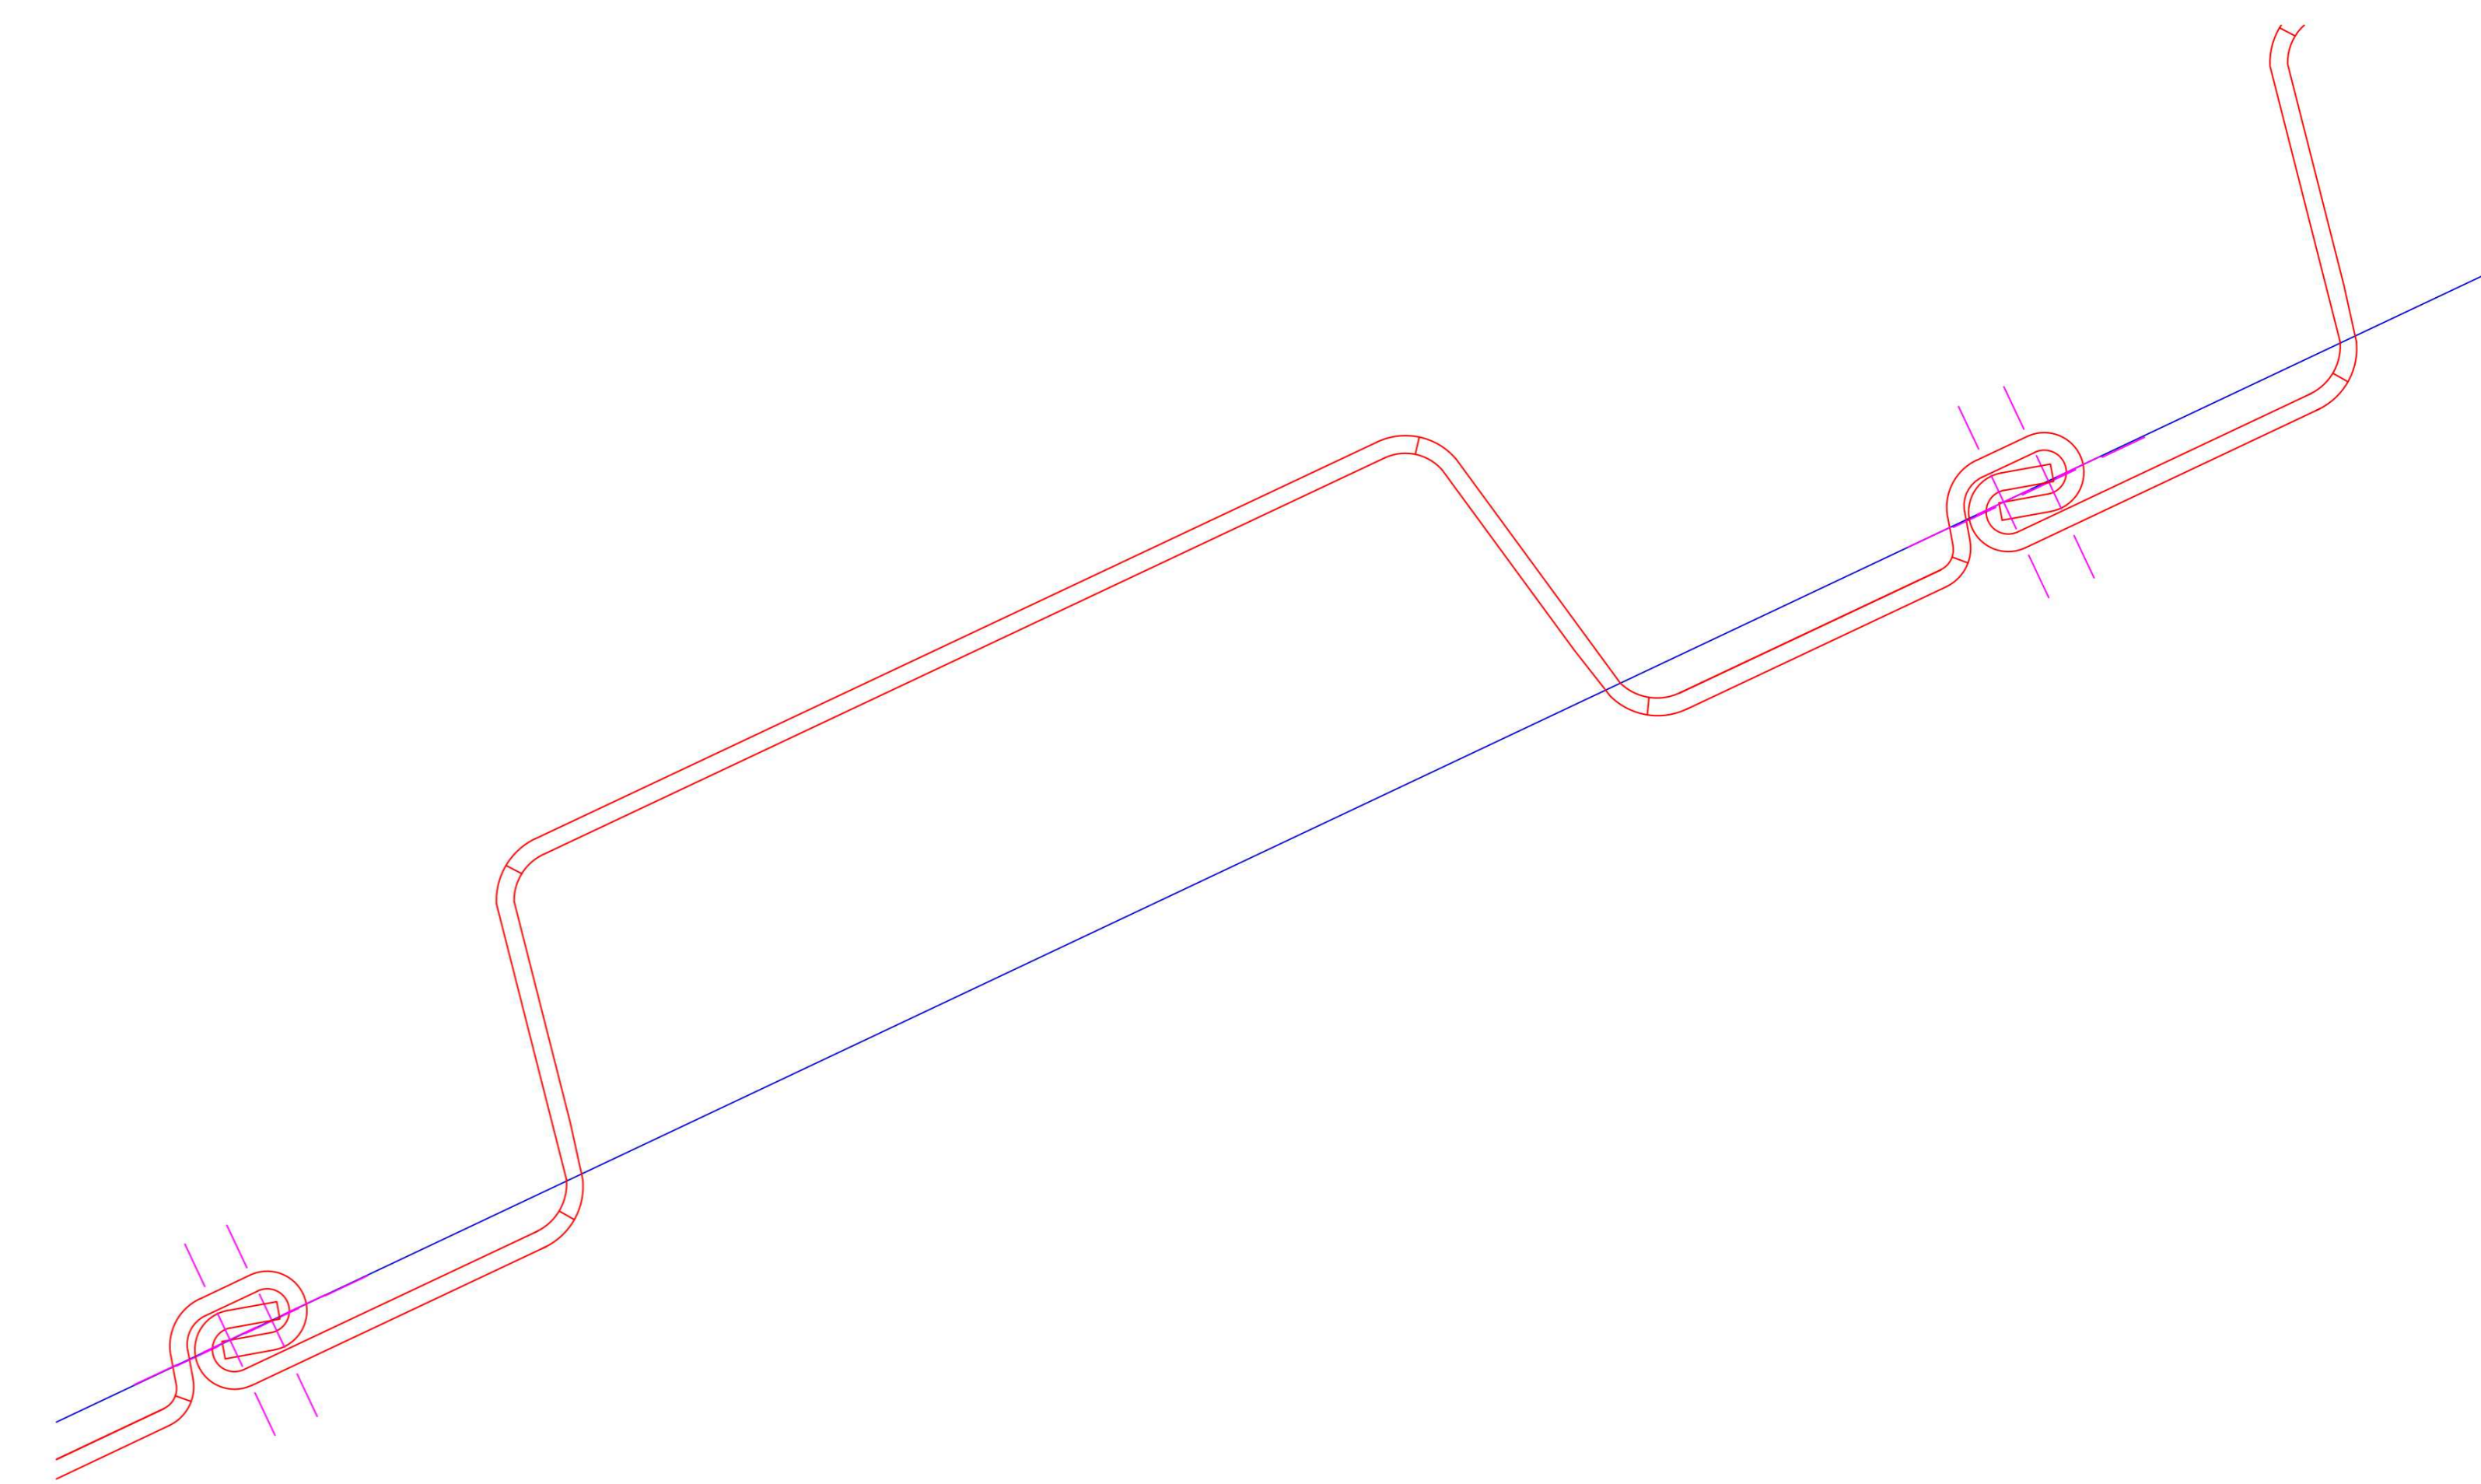


Maaiveldhoogte +4.70  
 Bovenzijde nieuwe  
 oeverconstructie +2.90  
 Waterpeil +2.40

**DOORSNEDE A - A**  
 schaal 1:50

**VOORAANZICHT**  
 schaal 1:50

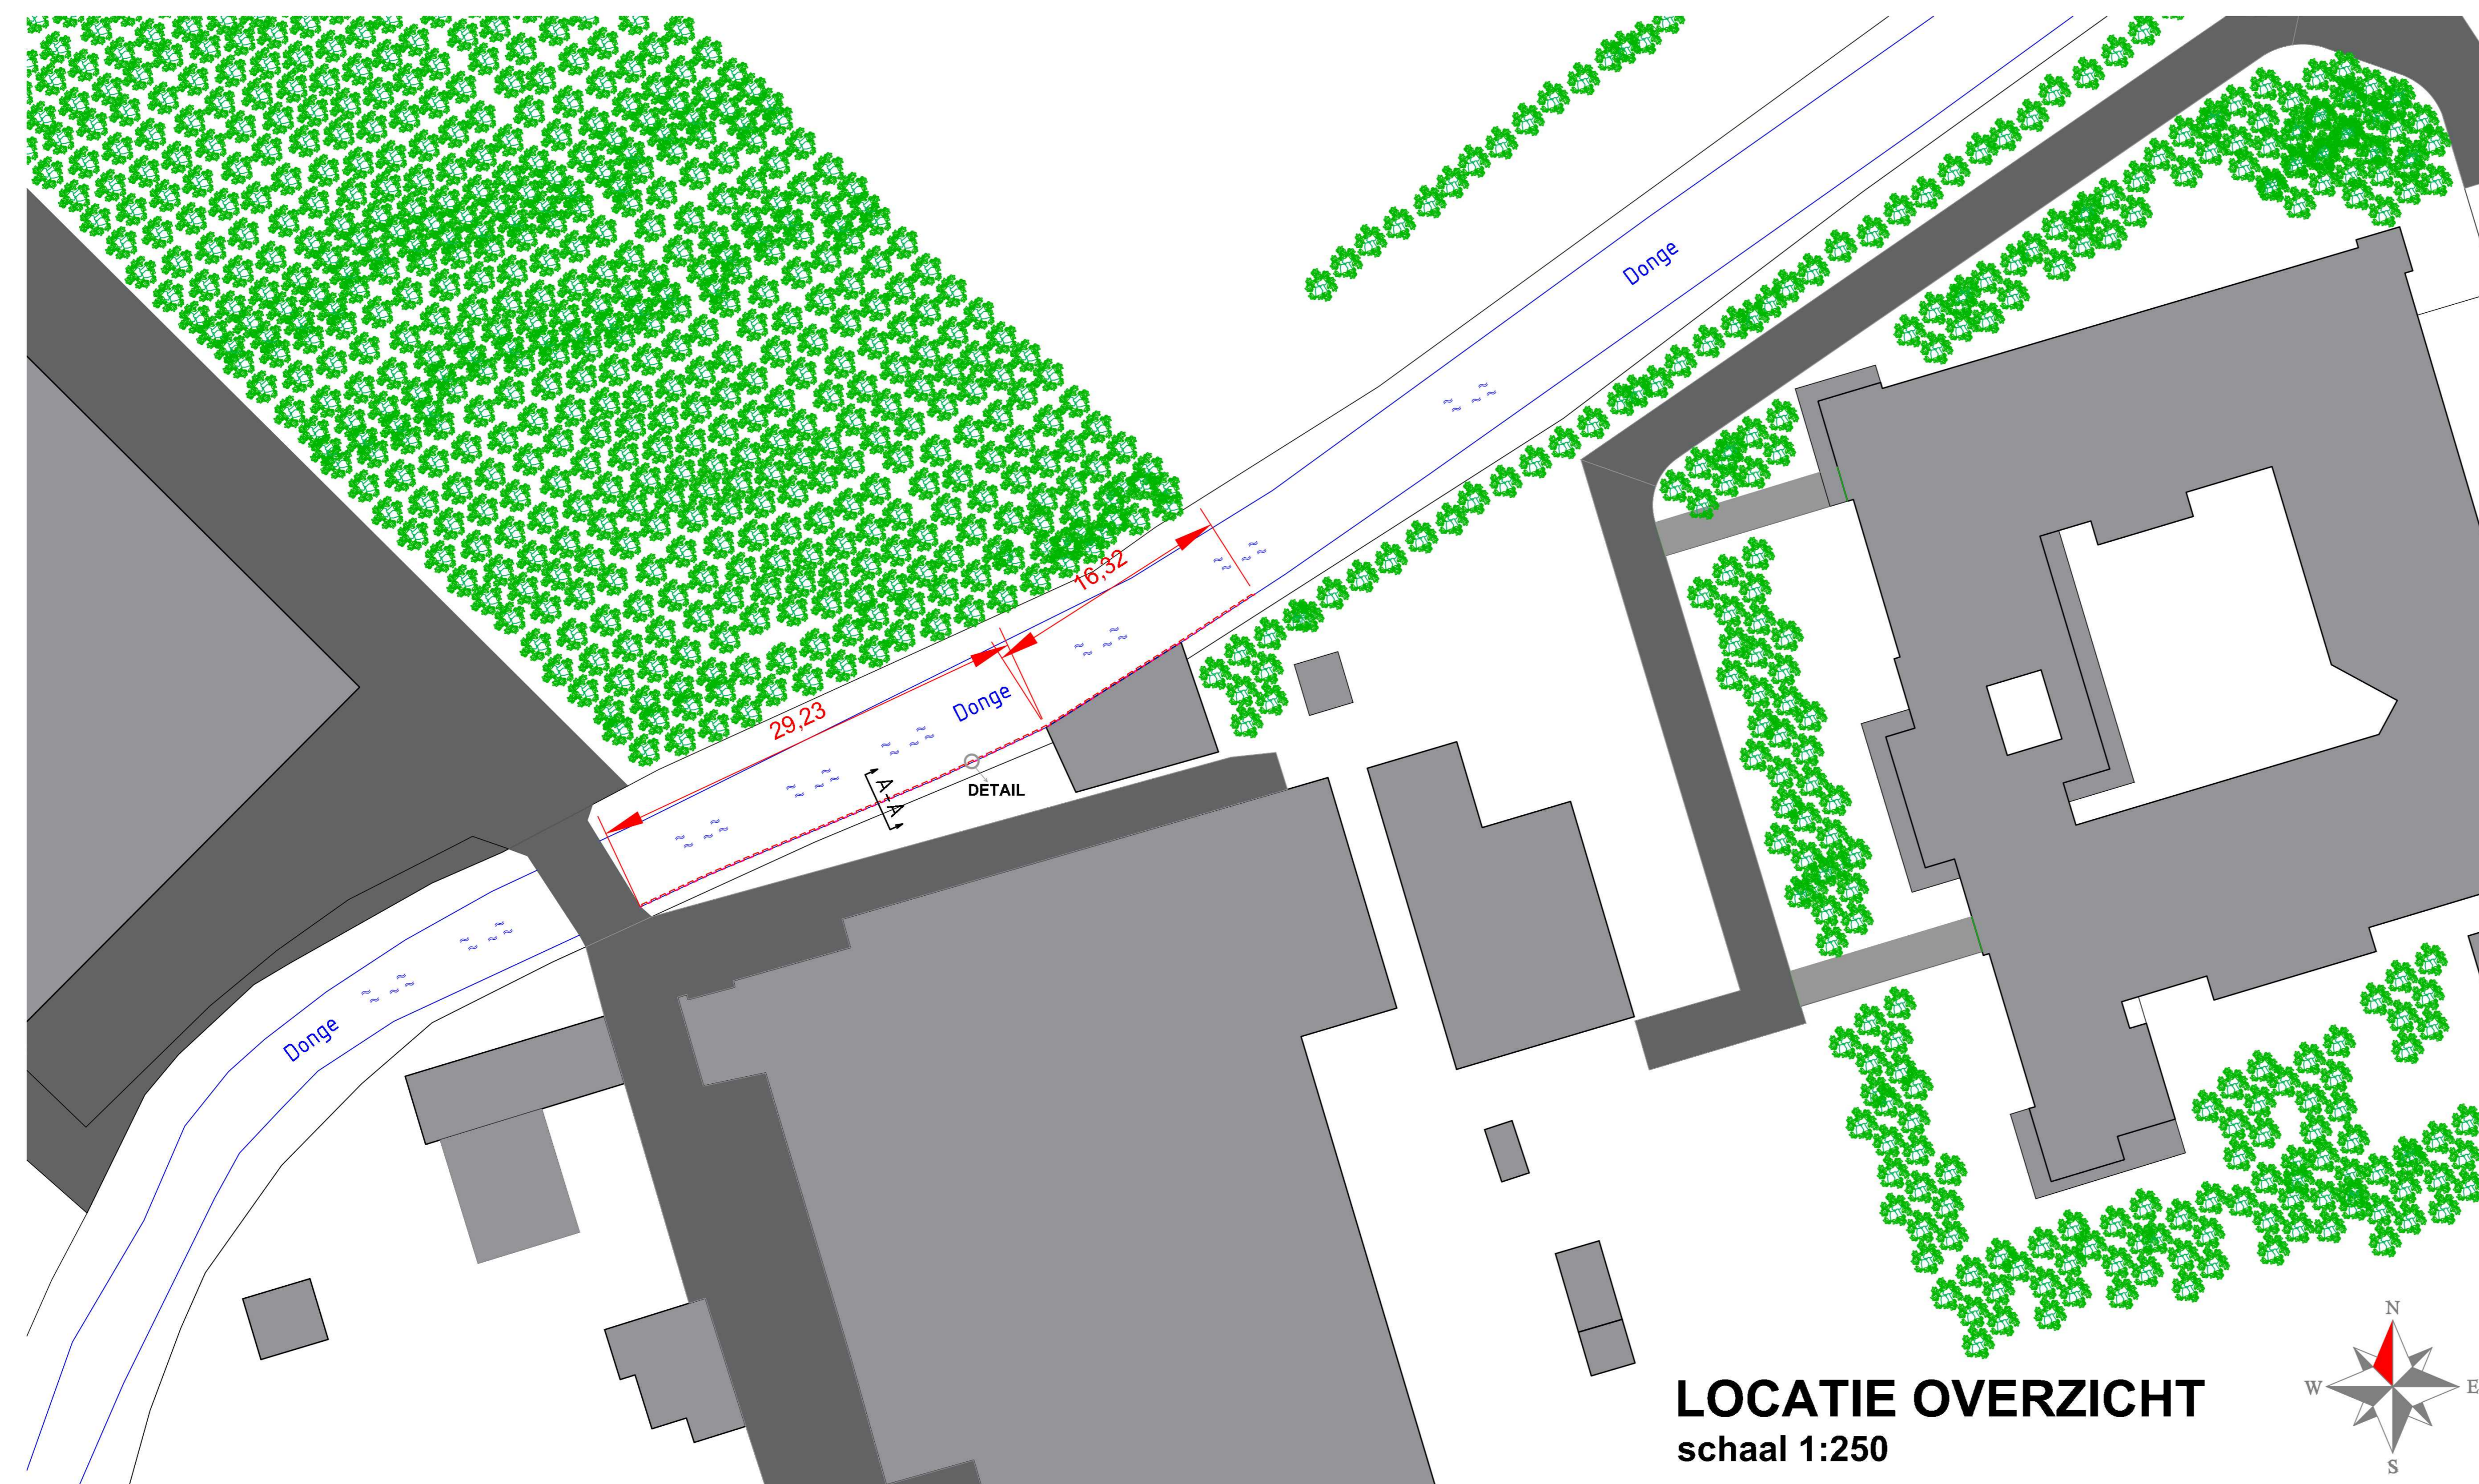

**DETAIL**  
 schaal 1:2

**LOCATIE OVERZICHT**  
 schaal 1:250

Verstel	Orchestrator	Verantw.	BO	Gebruik	Gecontroleerd	Wegver
<b>Beens Speciale Projecten</b>						
Referentie: 10   2021-22 Gemeente Donge   +31 (0) 18 239 00 00   www.beens.nl						
Opdrachtgever	[Redacted]					
Project	Stalen damwand Heuvelpark Donge					
Onderwerp	Vervangen betonnen damwand beschoeiing					
Stuk	VQ					
Bestandsnummer	[Redacted]					
Schaal	1:2 - 50 - 250		Foto's		[Redacted]	
Formaat	A0		Blad van		[Redacted]	
Projectnummer	24022		Teeknummer		01	
Beens Group E.V.				01		01

