



22-606-01-TEK-BST-11  
22-606-01-TEK-BST-13

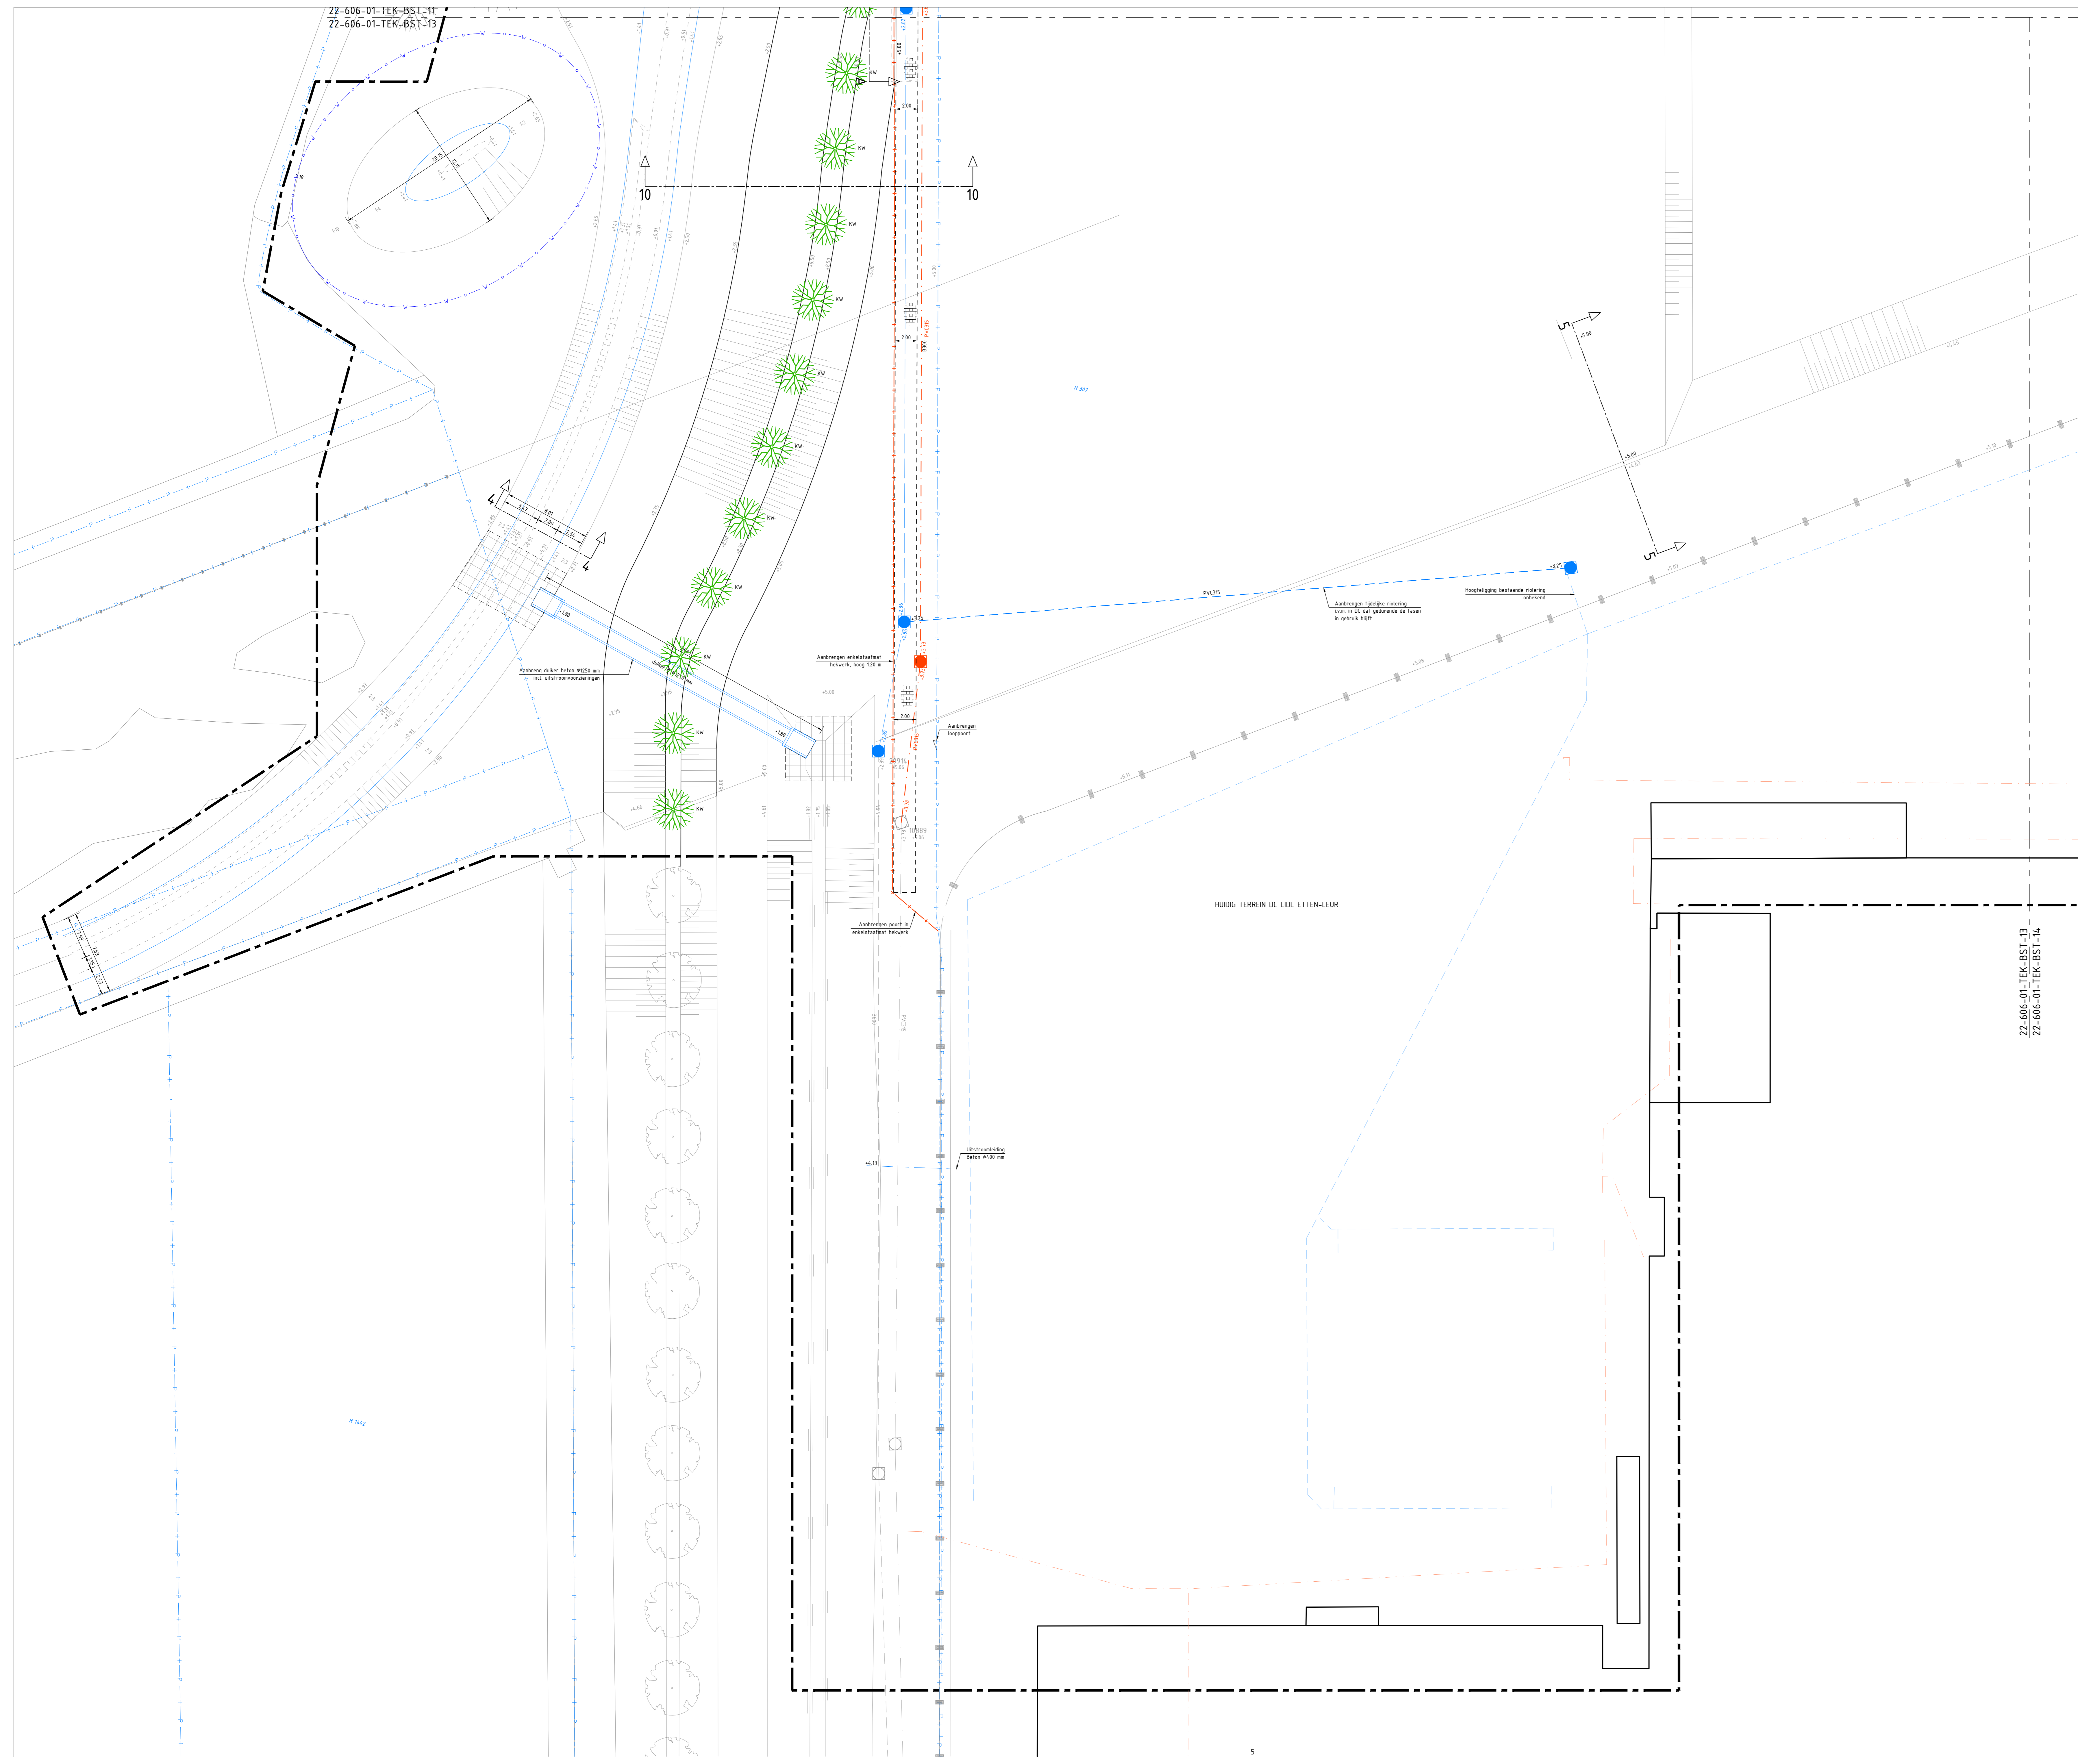

- ### LEGENDA
- Werkgrens
  - Perceelsgrens
  - Bebouwing
  - Materiaalgrens
  - Zone hoofdspoorweg
  - Obstaak vrije zone 5,00 m t.b.v. poelen
  - Bestaand HWA riool incl. b.o.b., diameter en materiaal
  - Bestaand VWA riool incl. b.o.b., diameter en materiaal
  - Bestaande HWA inspectieput incl. putnummer en dekselhoogte
  - Bestaande VWA inspectieput incl. putnummer en dekselhoogte
  - Bestaande bomen
  - Planten van Alnus Glutmosa
  - Planten van Tilia
  - Aanbrengen opsluifband 80x200 mm, kleur: grijs
  - Aanbrengen opsluifband 100x200 mm, kleur: grijs
  - Aanbrengen opsluifband 120x250 mm, kleur: grijs
  - Aanbrengen opsluifband 200x250 mm, kleur: grijs
  - Aanbrengen trottoirband 180/200x250 mm, kleur: grijs
  - Aanbrengen verloopband TB 180/200x250 mm, kleur: grijs
  - Aanbrengen HWA riool incl. b.o.b., diameter en materiaal
  - Aanbrengen VWA riool incl. b.o.b., diameter en materiaal
  - Aanbrengen drainage incl. b.o.b., diameter en materiaal
  - Aanbrengen drainage doorspuifput Ø315 mm
  - Aanbrengen HWA inspectieput incl. putnummer en dekselhoogte
  - Aanbrengen VWA inspectieput incl. putnummer en dekselhoogte
  - Aanbrengen HWA inspectieput, kruisingsput
  - Aanbrengen HWA inspectieput, hondenkopput
  - Aanbrengen VWA inspectieput, hondenkopput
  - Aanbrengen trottoirkalk
  - Aanbrengen hekwerk op scheiding waterschap - gemeente
  - Aanbrengen prefab keerwanden inclusief hoogtes
  - Aanbrengen BSS keiformaat, blokverband, kleur: grijs
  - Inzaaien gras
  - Aanbrengen prefab betonplaten t.b.v. bouwvrij
  - Aanbrengen bodenbescherming t.p.v. uitstroombak, type: Betonaf PE-VB
  - Fundering zand voor zandbed 250 mm, afdekken met geotextiel
  - Aanbrengen grasbetontegels 600x400x120 mm, kleur: grijs
  - halfsteensverband, op zandbed
  - Aanbrengen grasbetontegels 600x400x120 mm, kleur: grijs
  - halfsteensverband, straatlaag 50 mm zand, menggranulaat 250 mm
  - Aanbrengen argex korrels in rioolseuf
  - Te planten bomen

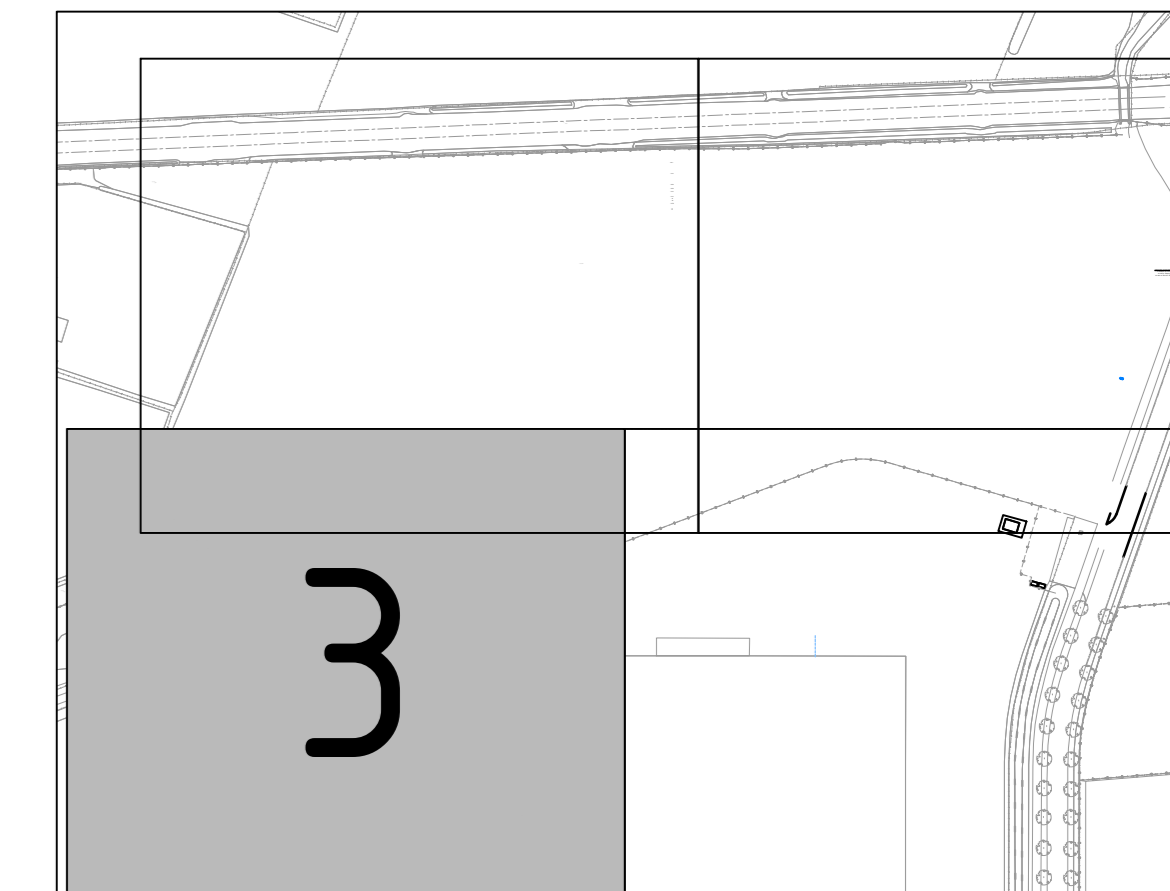

DE LIGGING VAN KABELS EN LEIDINGEN OP DEZE TEKENING ZIJN INDIKATIEF WEERGEGEVEN. VOOR DE EXACTE LIGGING VAN DE KABELS EN LEIDINGEN DIENT CONTACT TE WORDEN OPGENOMEN MET DE BETREFFENDE NETBEHEERDER. AAN DEZE TEKENING KUNNEN DAN OOK GEEN RECHTEN WORDEN ONTLEEND. MAAS & NIENHUIS IS DAN OOK NIET AANSPRAKELIJK VOOR SCHADE DIE HET GEVOLG IS VAN HET GEBRUIK VAN DEZE TEKENING.

MATEN IN METERS TENZIJ ANDERS VERMELD  
HOOGTEMATEN IN METERS TEN OPZICHT VAN N.A.P.  
MATERIALEN IN MILLIMETERS TENZIJ ANDERS VERMELD

**WBD24-831949-D**

Project: **UITBREIDING DC ETTEN-LEUR**  
Onderdeel: **NIEUWE SITUATIE FASE 2C BLAD 3 VAN 4**

Datum: 26-09-2024 | Formaat: A0 | Schaal: 1:200

Fase: **BESTEK** | Toestand: **DEFINITIEF 3.0** | Tekeningnummer: **22-606-01-TEK-BST-23**

Opdrachtgever: **Uitbreiding DC Etten-Leur**  
Postbus 156  
1270 AD Huzen

Maas & Nienhuis  
ontwerpbureau