



DOORSNEDE 6-6

SCHAAL 1:50

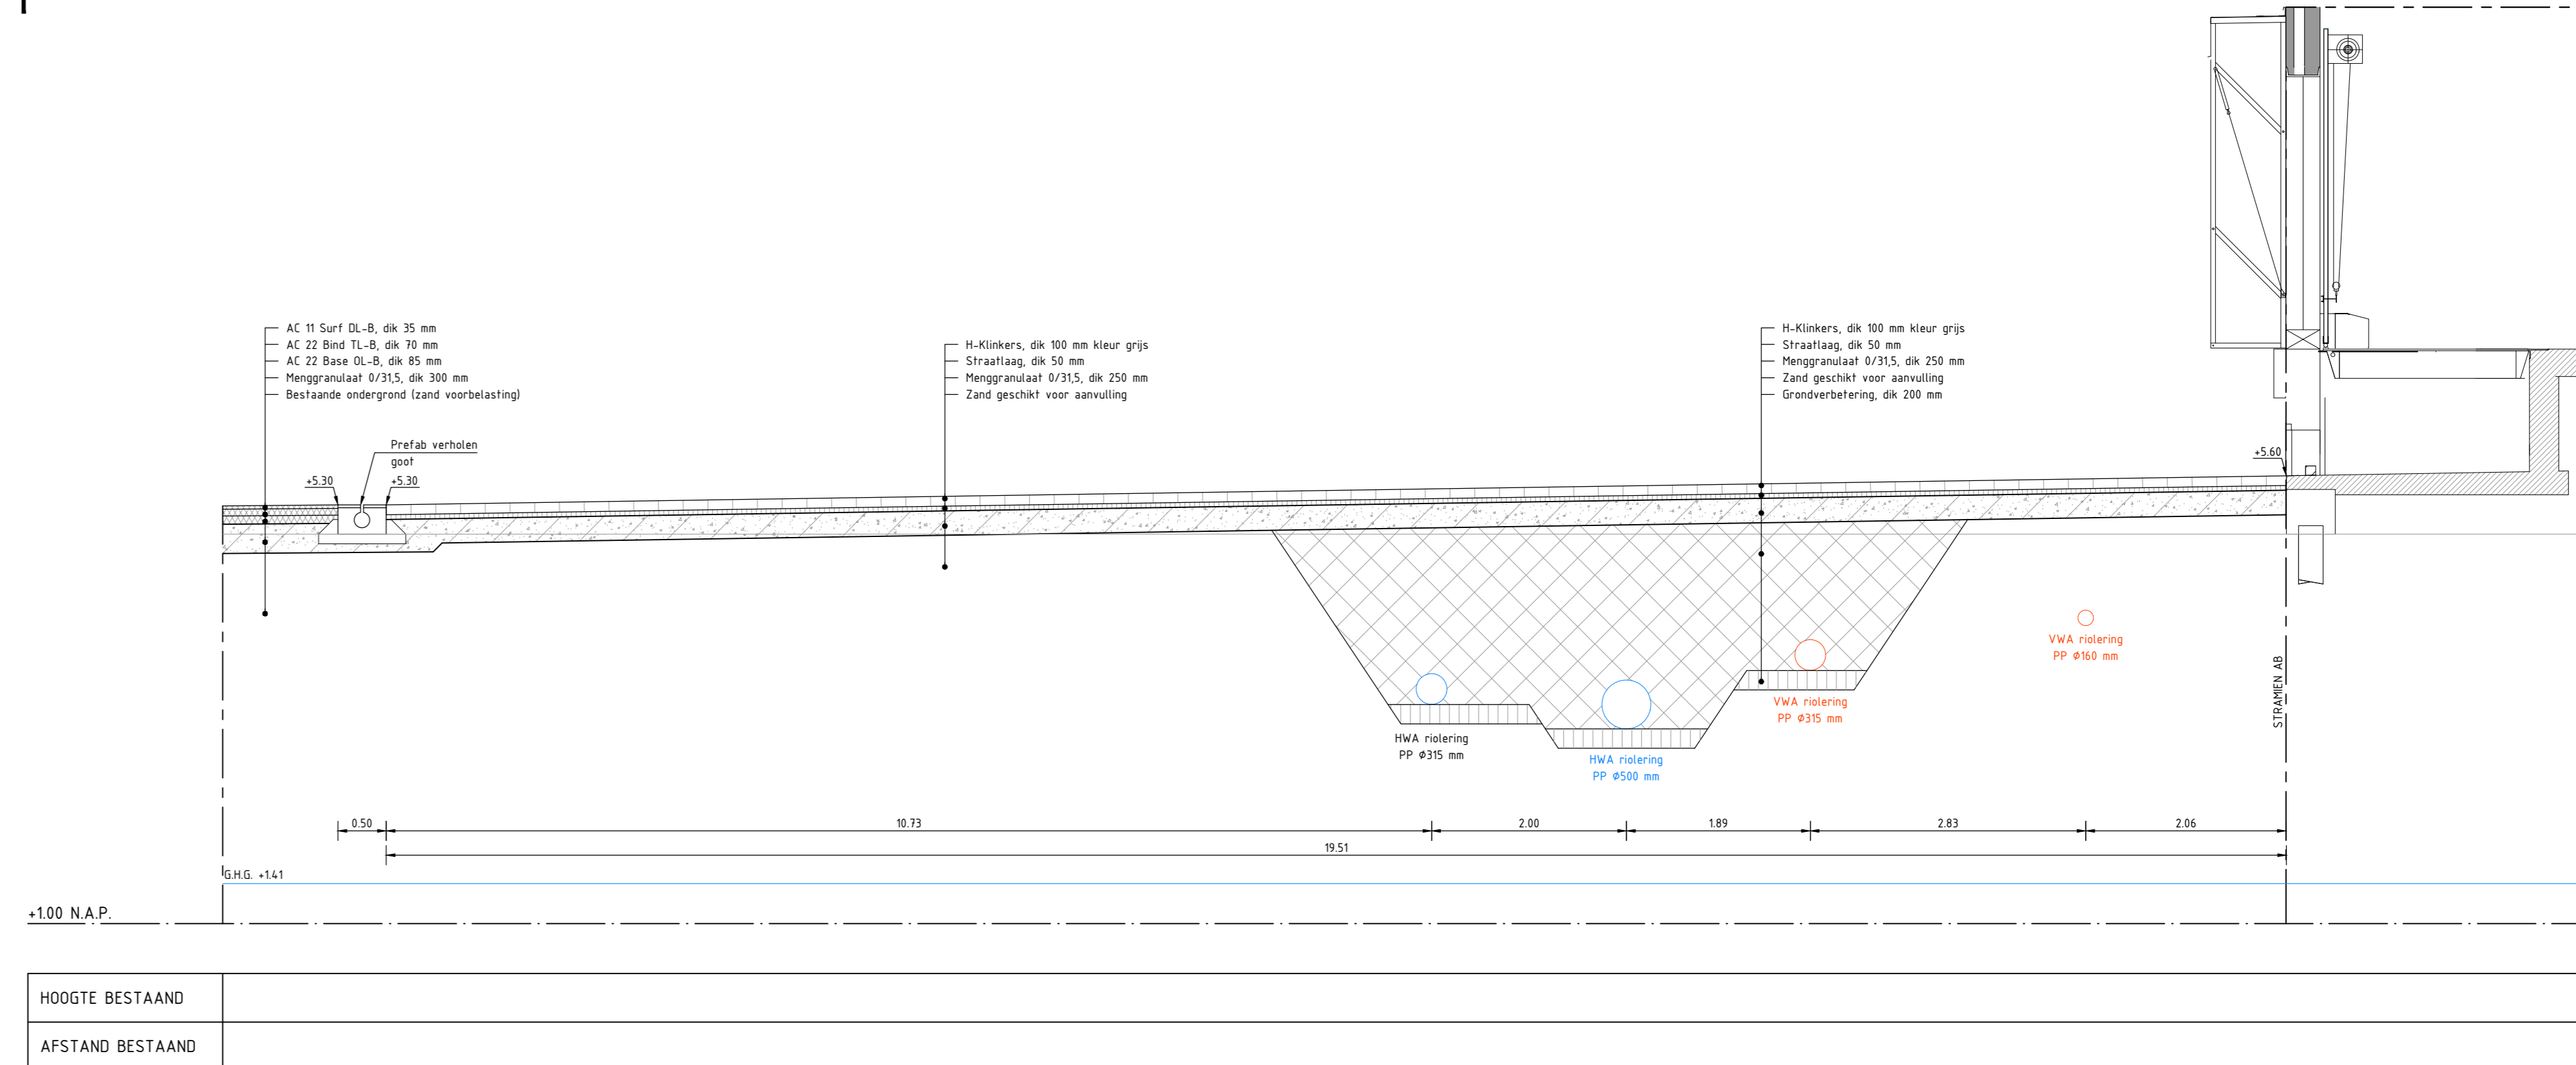


DOORSNEDE 7-7

SCHAAL 1:50

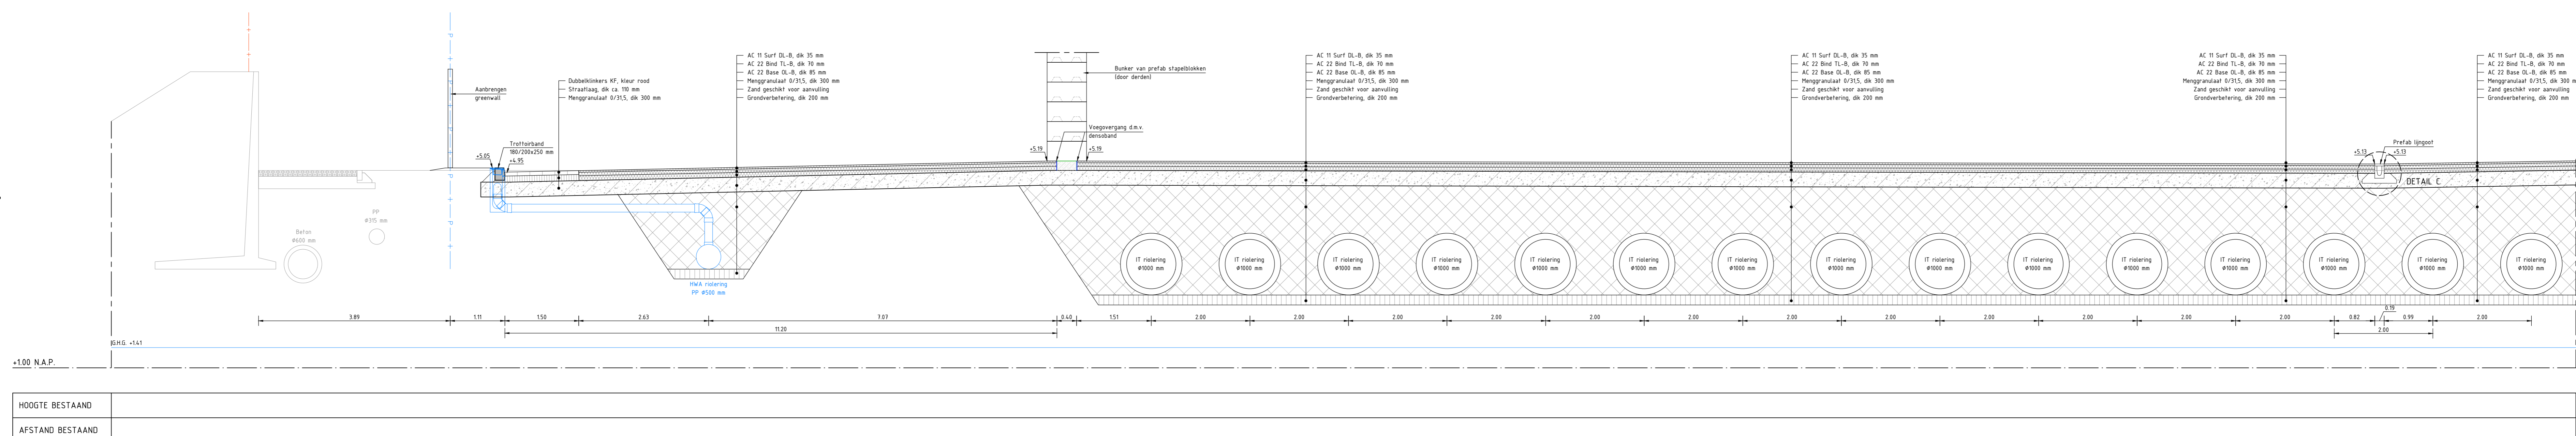


DOORSNEDE 9-9

SCHAAL 1:50

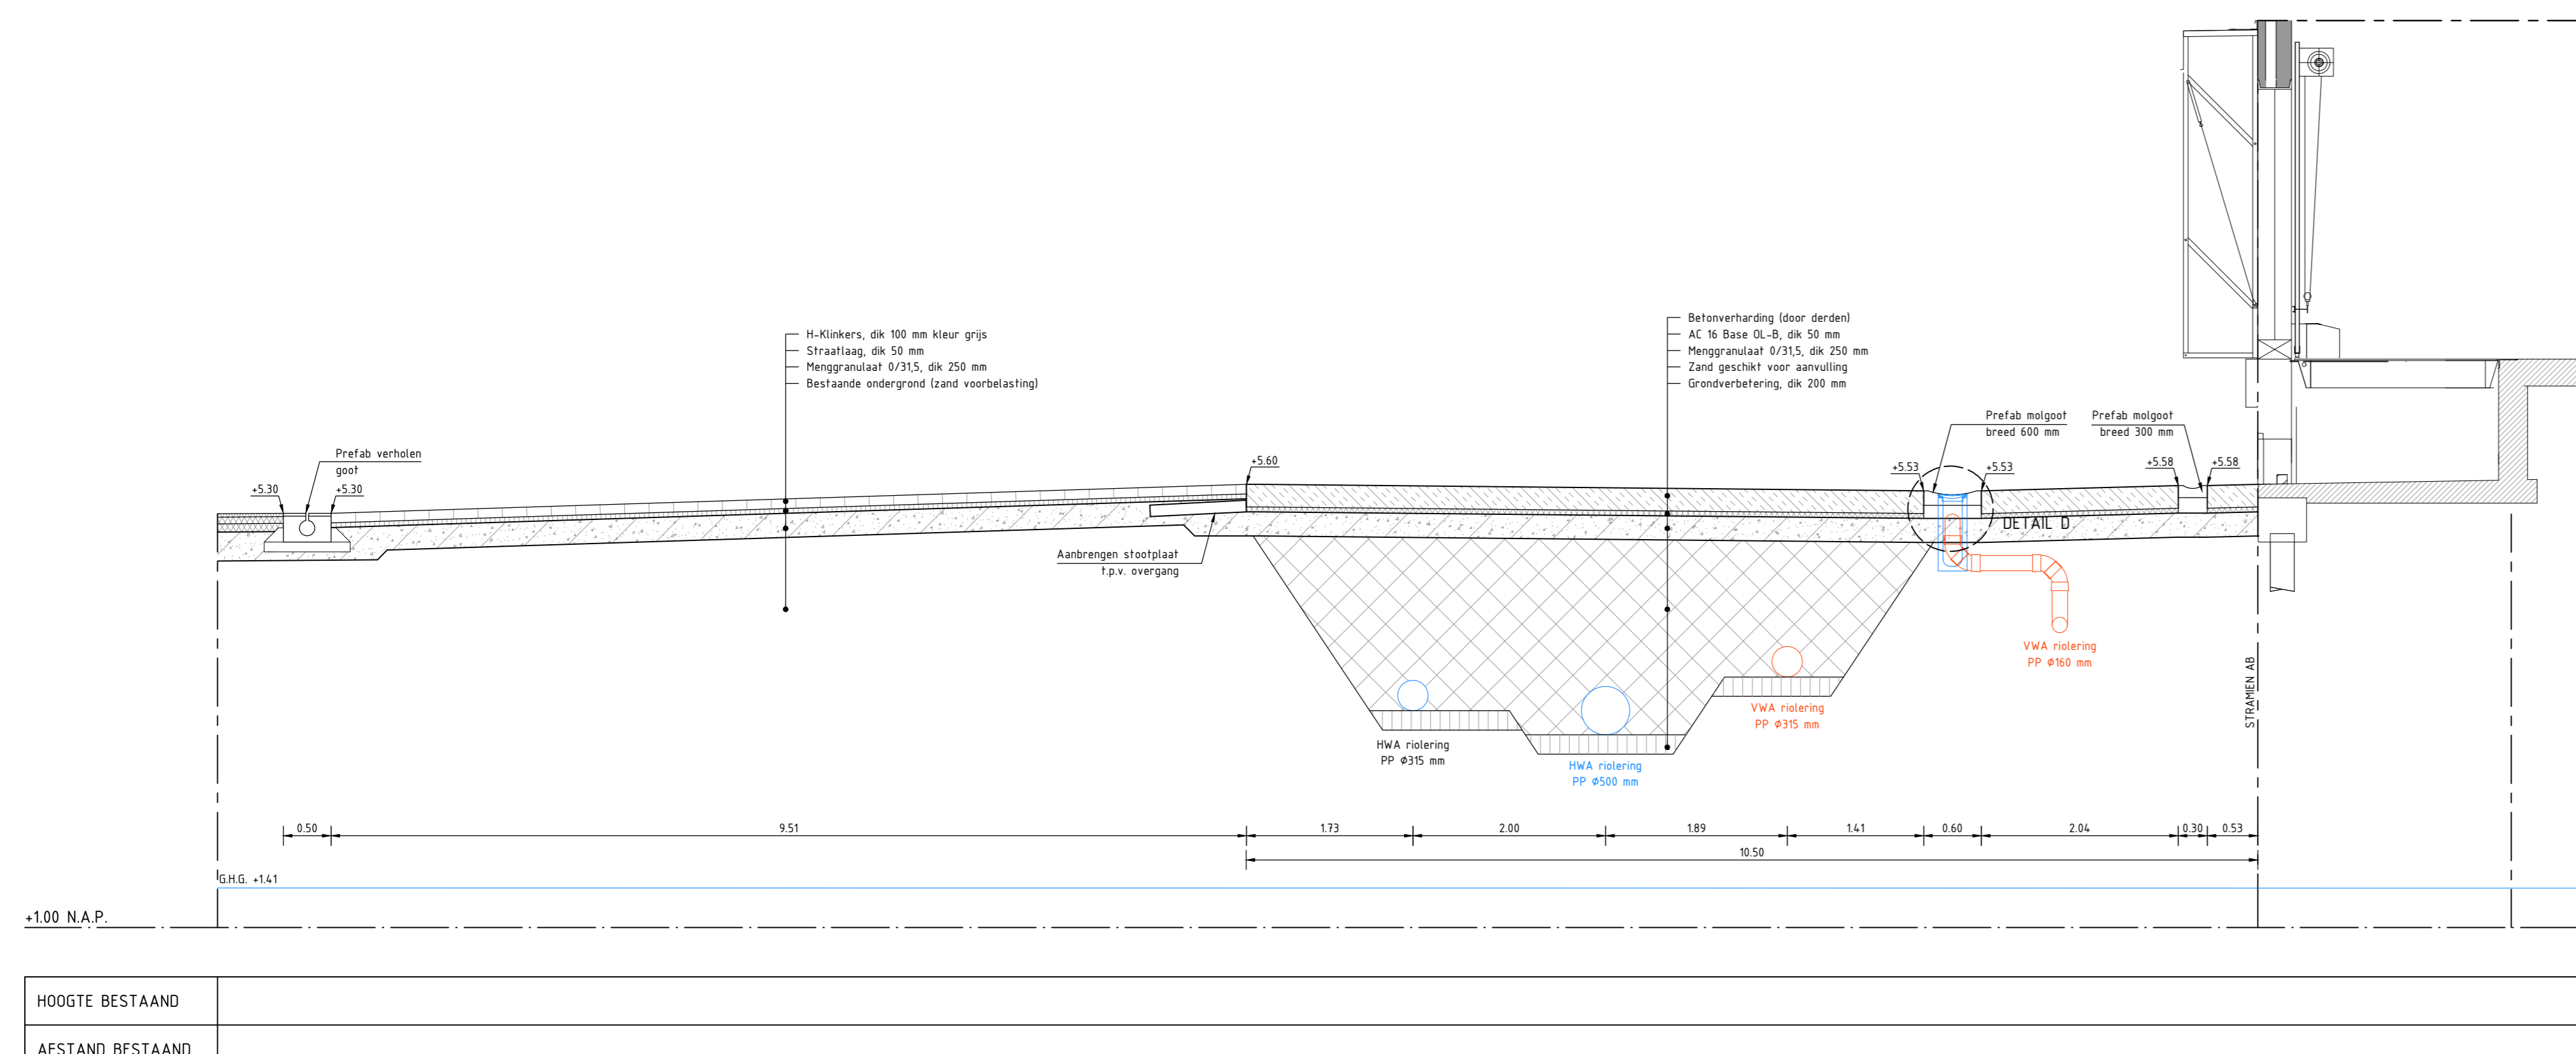


DOORSNEDE 8-8


SCHAAL 1:50

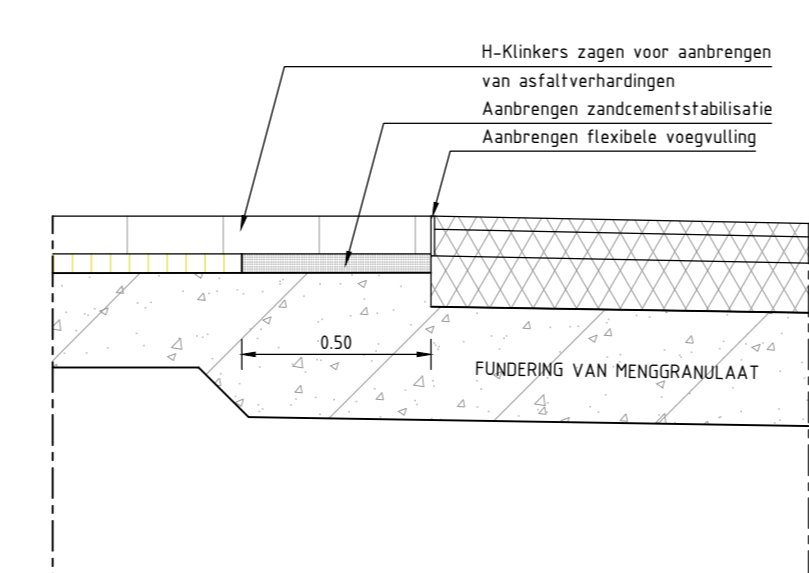


DETAIL A
SCHAAL 1:20

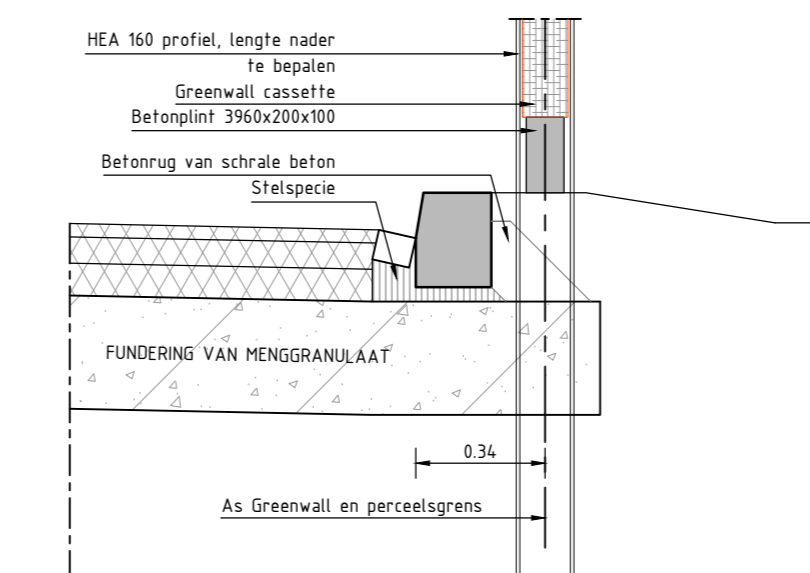


DETAIL B
SCHAAL 1:20

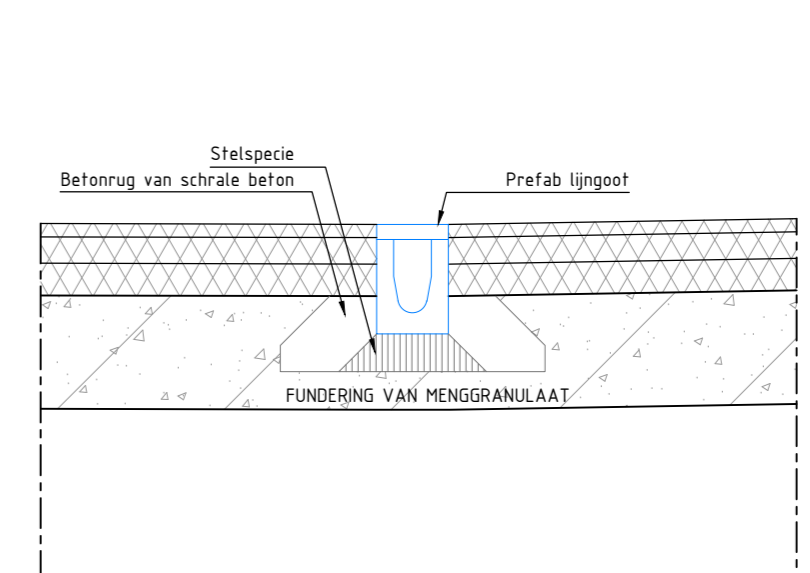


DETAIL C
SCHAAL 1:20

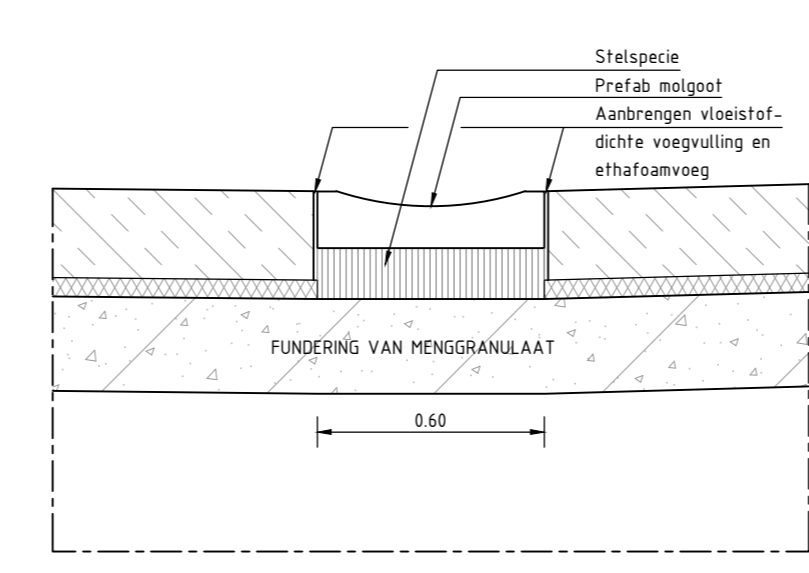

DETAIL D
SCHAAL 1:20

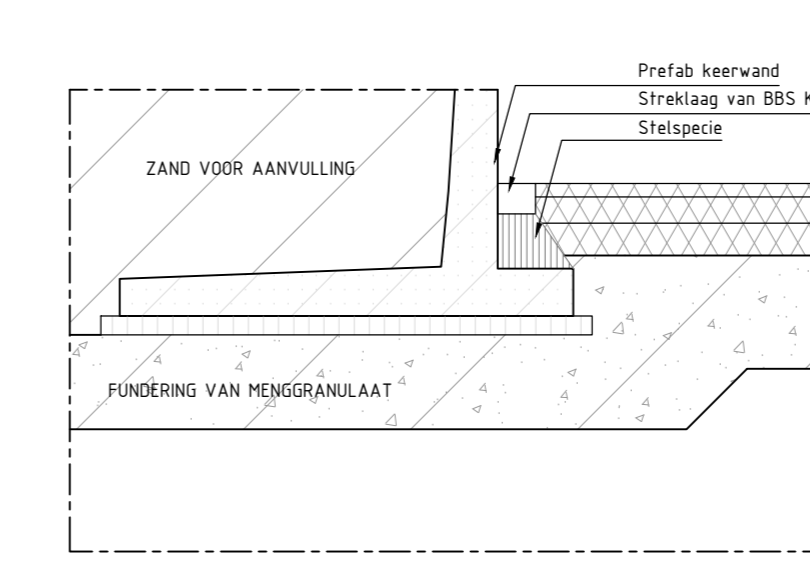

DETAIL E
SCHAAL 1:20

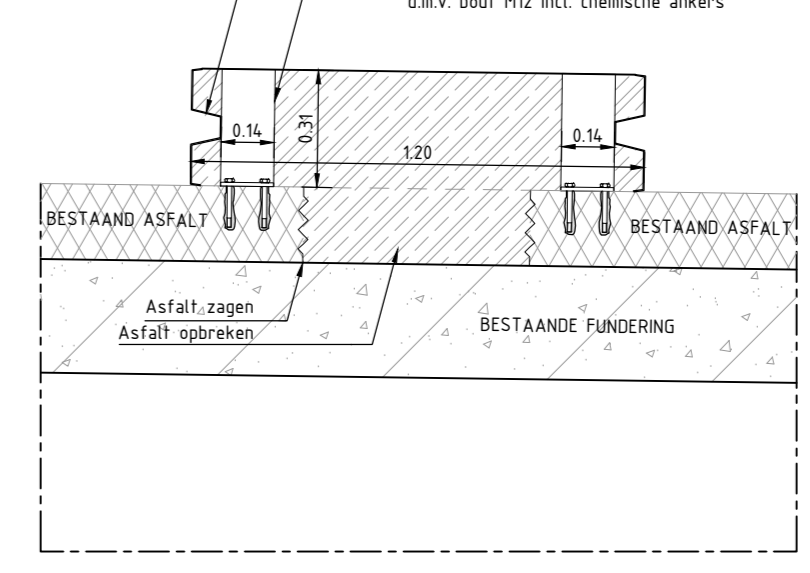

DETAIL F
SCHAAL 1:20

0 5 10 15 20m
MATEN IN METERS TENZU ANDERS VERMELD
HOOGTEMATEN IN METERS TEN OPZICHTE VAN REFERENTIEPEL (+0.00)
MATERIALEN IN MILLIMETERS TENZU ANDERS VERMELD

WBD24-831949-D

Project: **UITBREIDING DC ETTEN-LEUR**
Onderdeel: **FASE 3 DWARSPROFIELEN BLAD 2 VAN 3**

Datum: 18-07-2024 | Formaat: A0 | Schaal: 1:50

Fase: **BESTEK** | Toestand: **DEFINITIEF 1.0** | Tekeningnummer: **22-606-01-TEK-BST-44**

Opdrachtgever: **Uit Breidingsbedrijf**
Oude Meentweg 156
1270 AD Huzen

Maas & Nienhuis
ontwerpbureau