




DOORSNEDE 10-10
SCHAAL 1:50

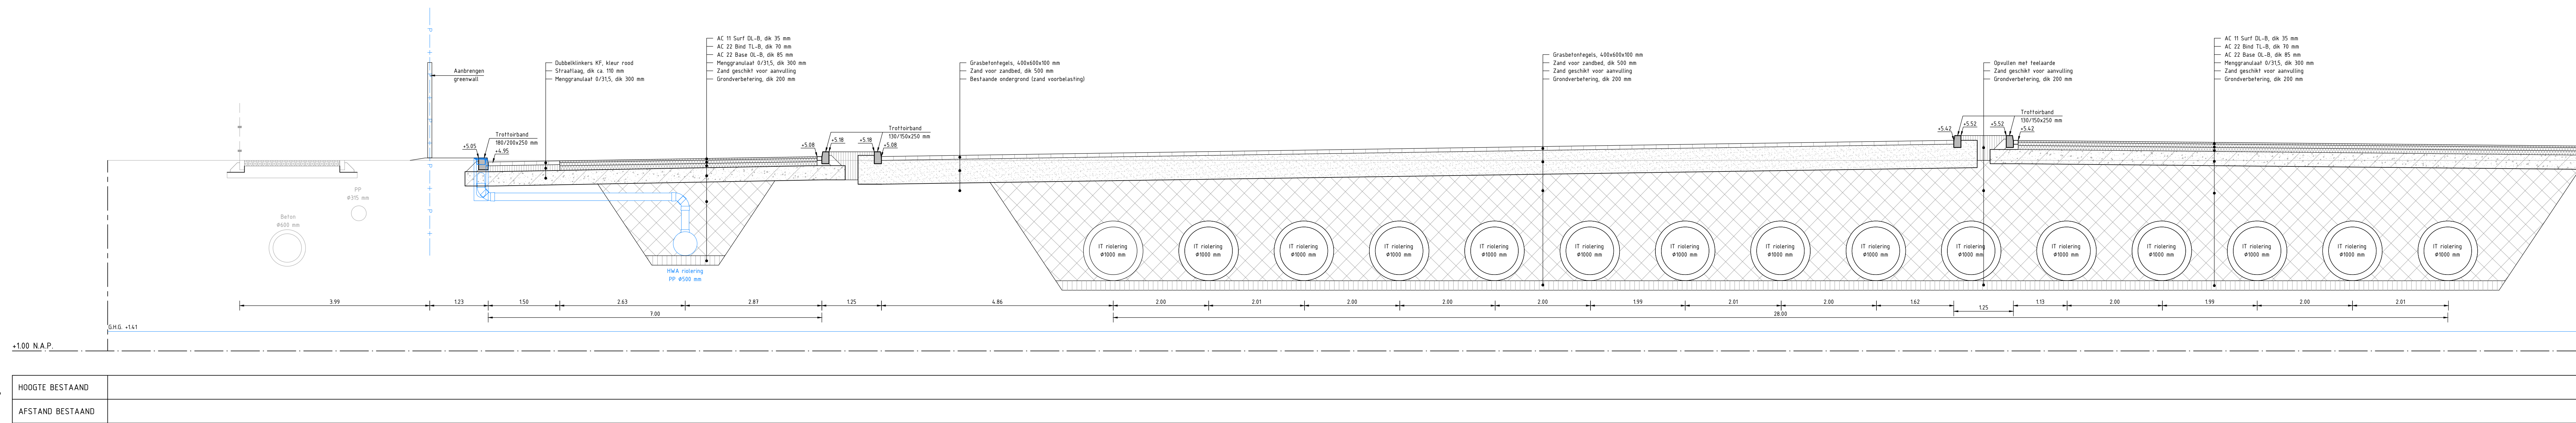


DOORSNEDE 11-11
SCHAAL 1:50

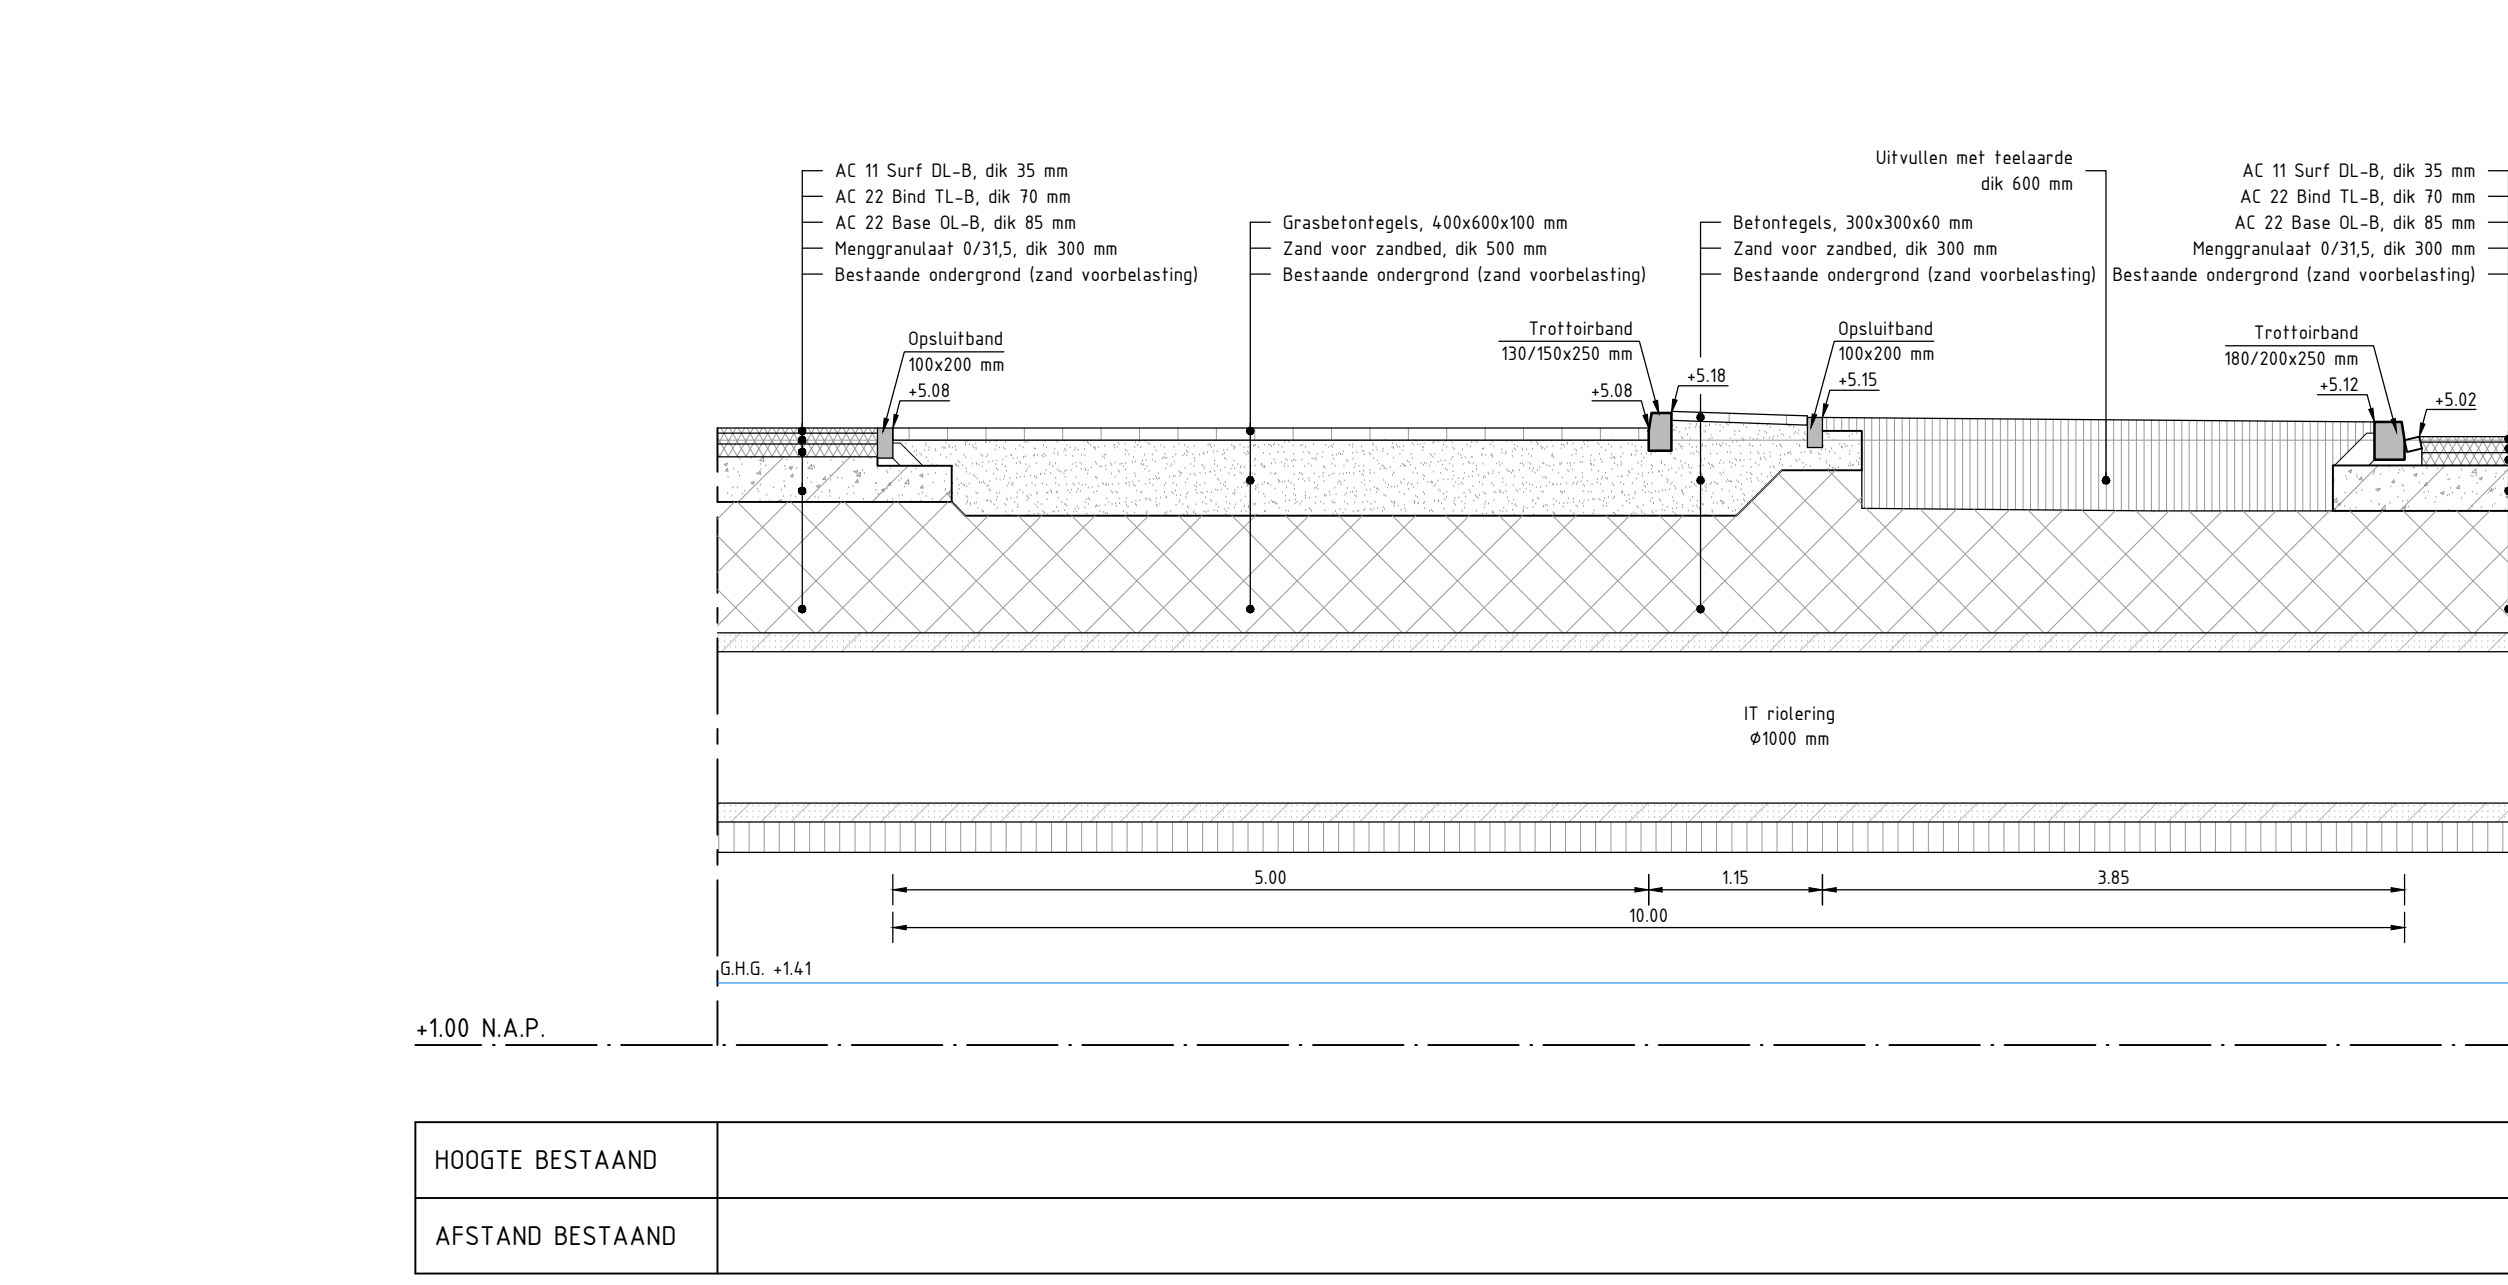


DOORSNEDE 12-12
SCHAAL 1:50

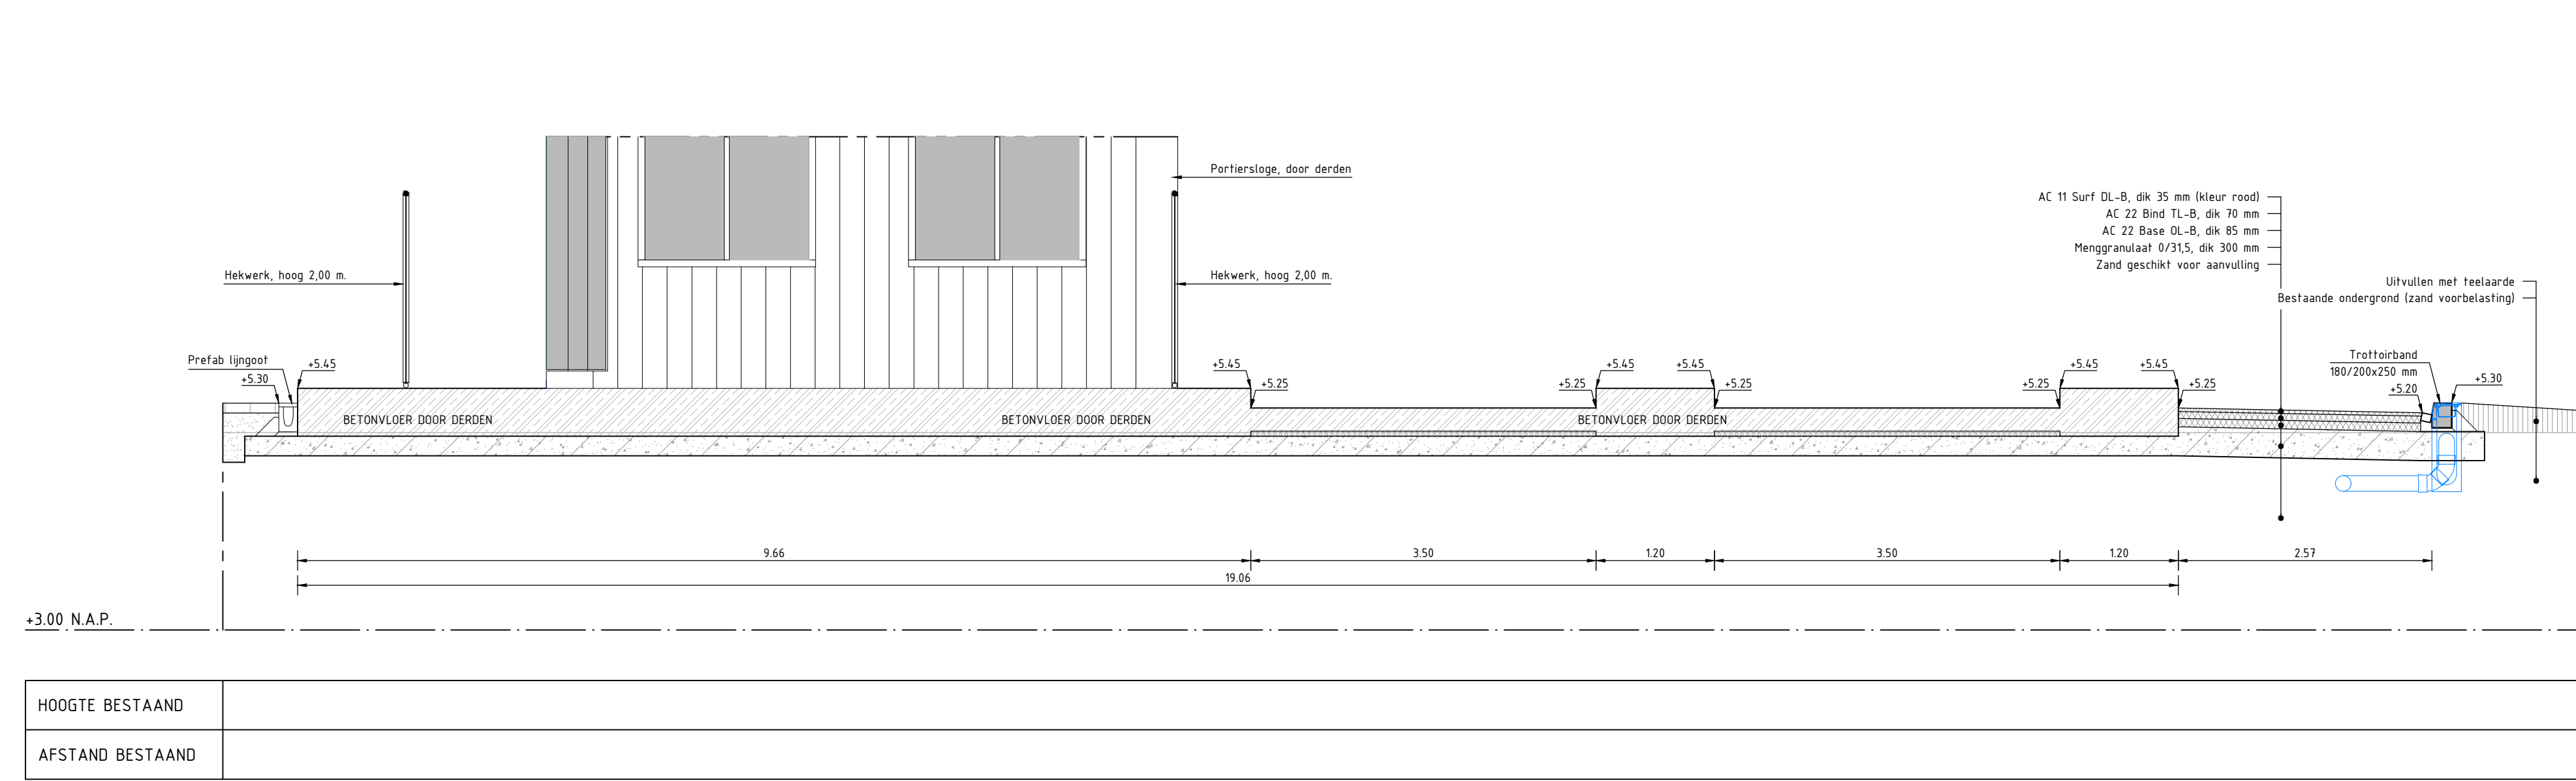


DOORSNEDE 14-14
SCHAAL 1:50

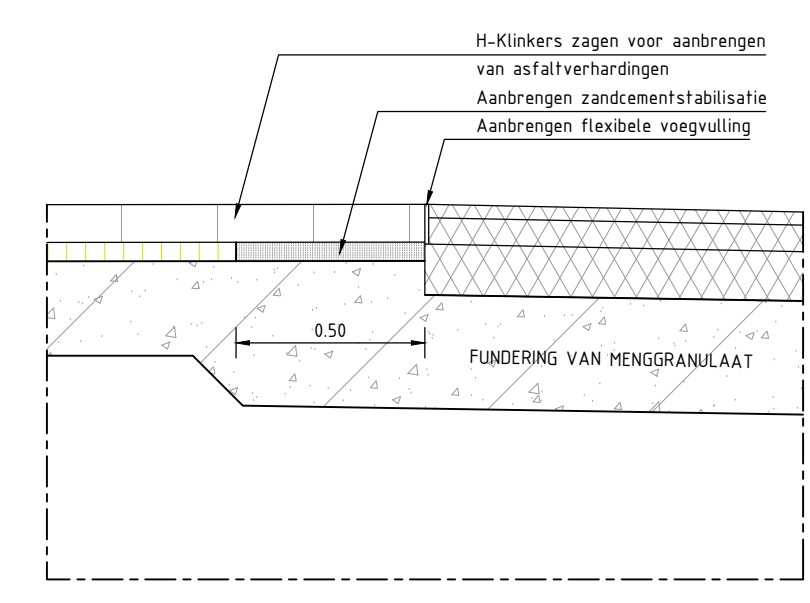


DETAIL A
SCHAAL 1:20

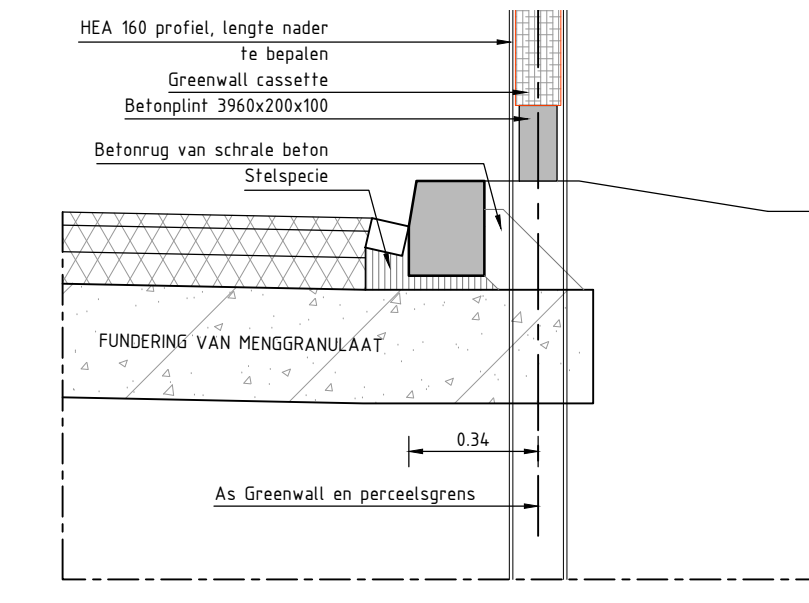


DETAIL B
SCHAAL 1:20

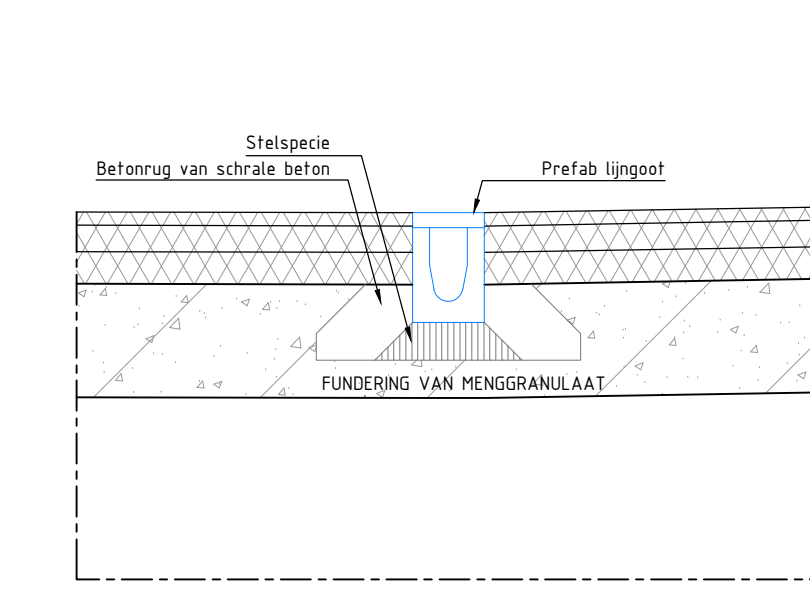


DETAIL C
SCHAAL 1:20

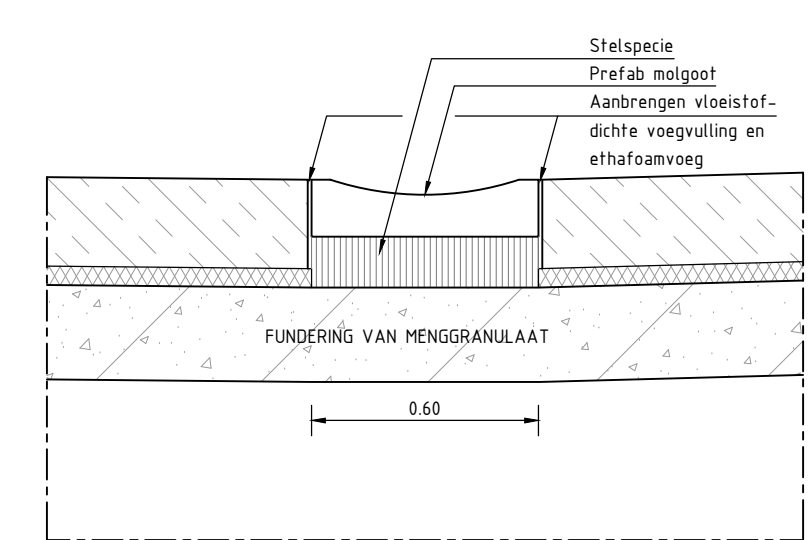

DETAIL D
SCHAAL 1:20

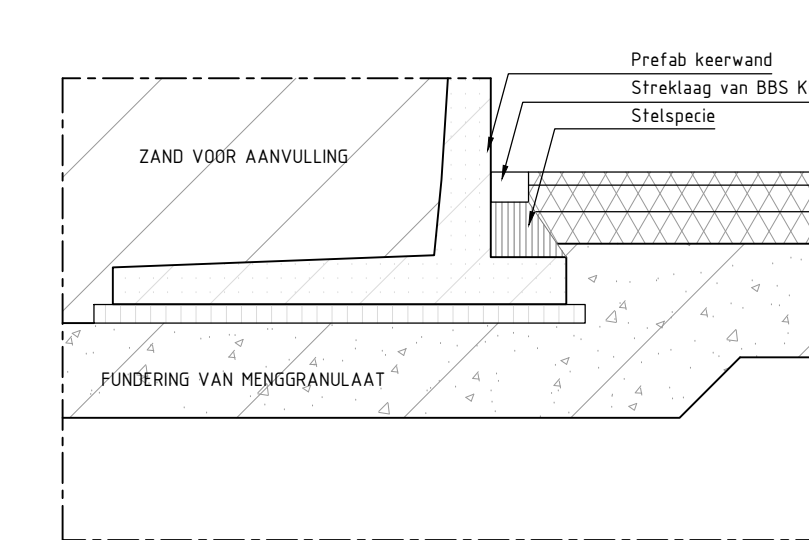

DETAIL E
SCHAAL 1:20

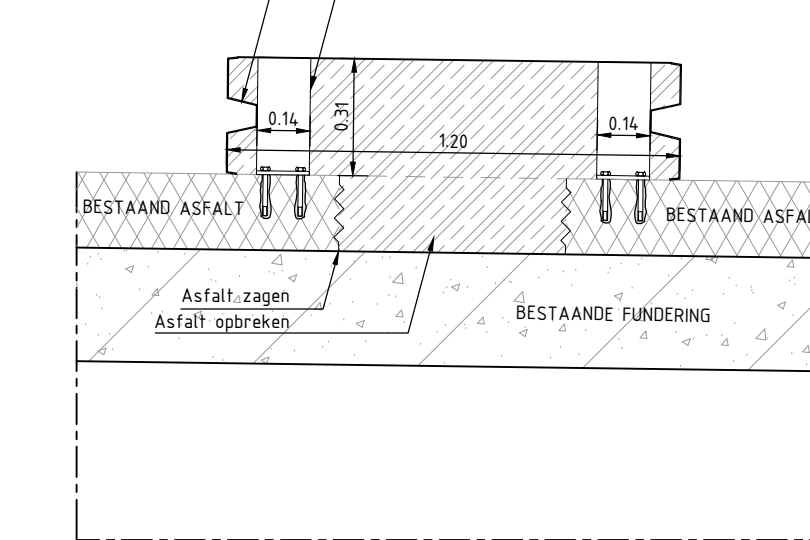

DETAIL F
SCHAAL 1:20

DOORSNEDE 15-15
SCHAAL 1:50

0 5 10 15 20m
MATEN IN METERS TENZIJ ANDERS VERMELD
HOOGTEMATEN IN METERS TEN OPZICHTE VAN REFERENTIEPEL (+0.00)
MATERIALEN IN MILLIMETERS TENZIJ ANDERS VERMELD

WBD24-831949-D

Project: **UITBREIDING DC ETTEN-LEUR**
Onderdeel: **FASE 3 DWARSPROFIELEN BLAD 3 VAN 3**

Datum: 18-07-2024 | Formaat: A0 | Schaal: 1:50

Fase: **BESTEK** | Toestand: **DEFINITIEF 1.0** | Tekeningnummer: **22-606-01-TEK-BST-45**

Ondertekening: **L&L**
Ondertekening: **Maas & Nienhuis**