



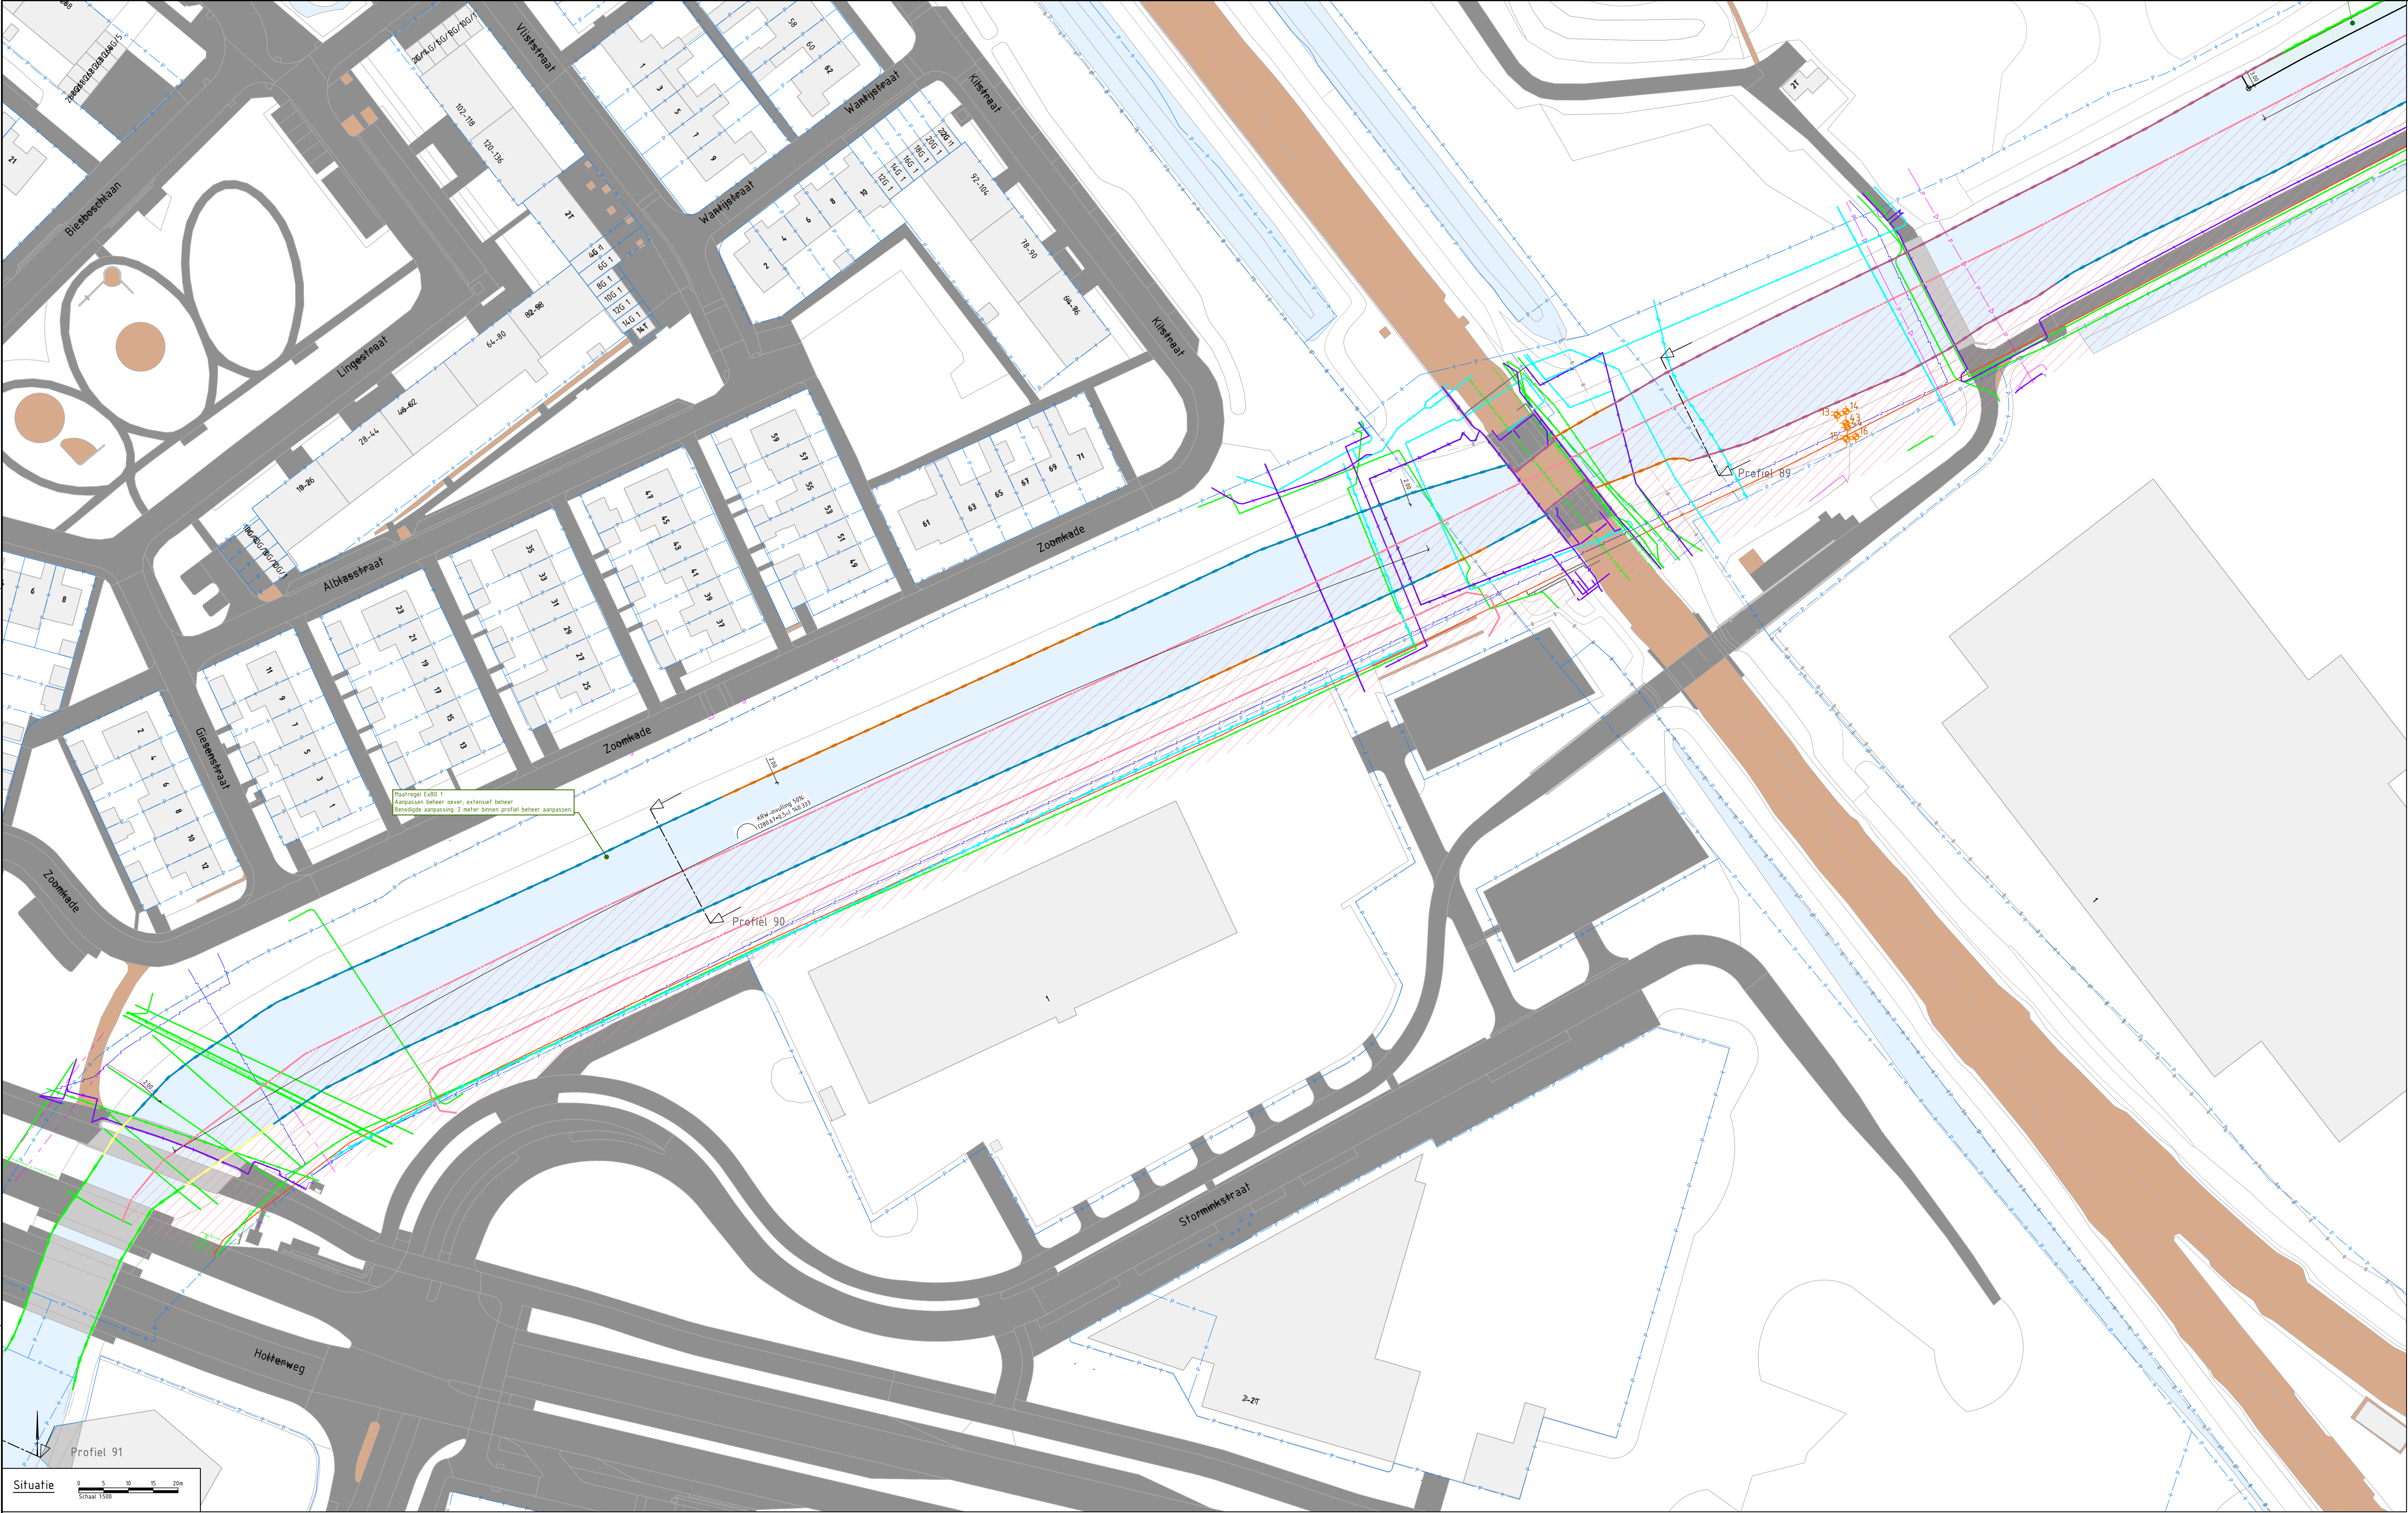
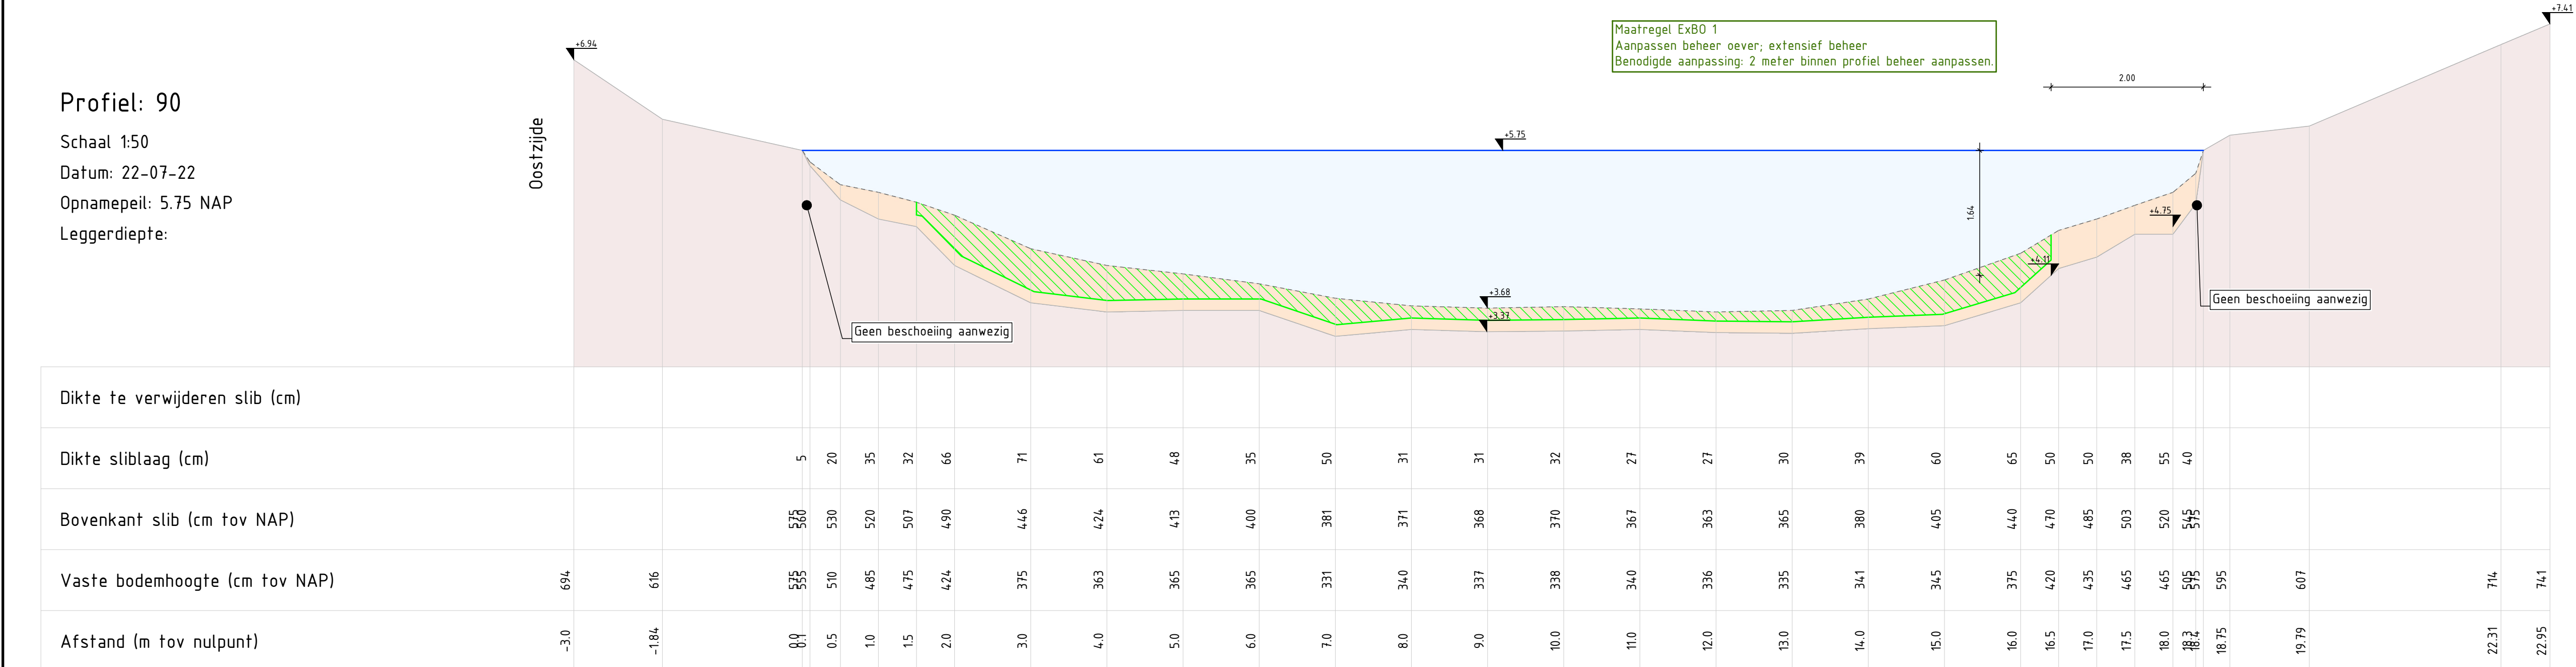
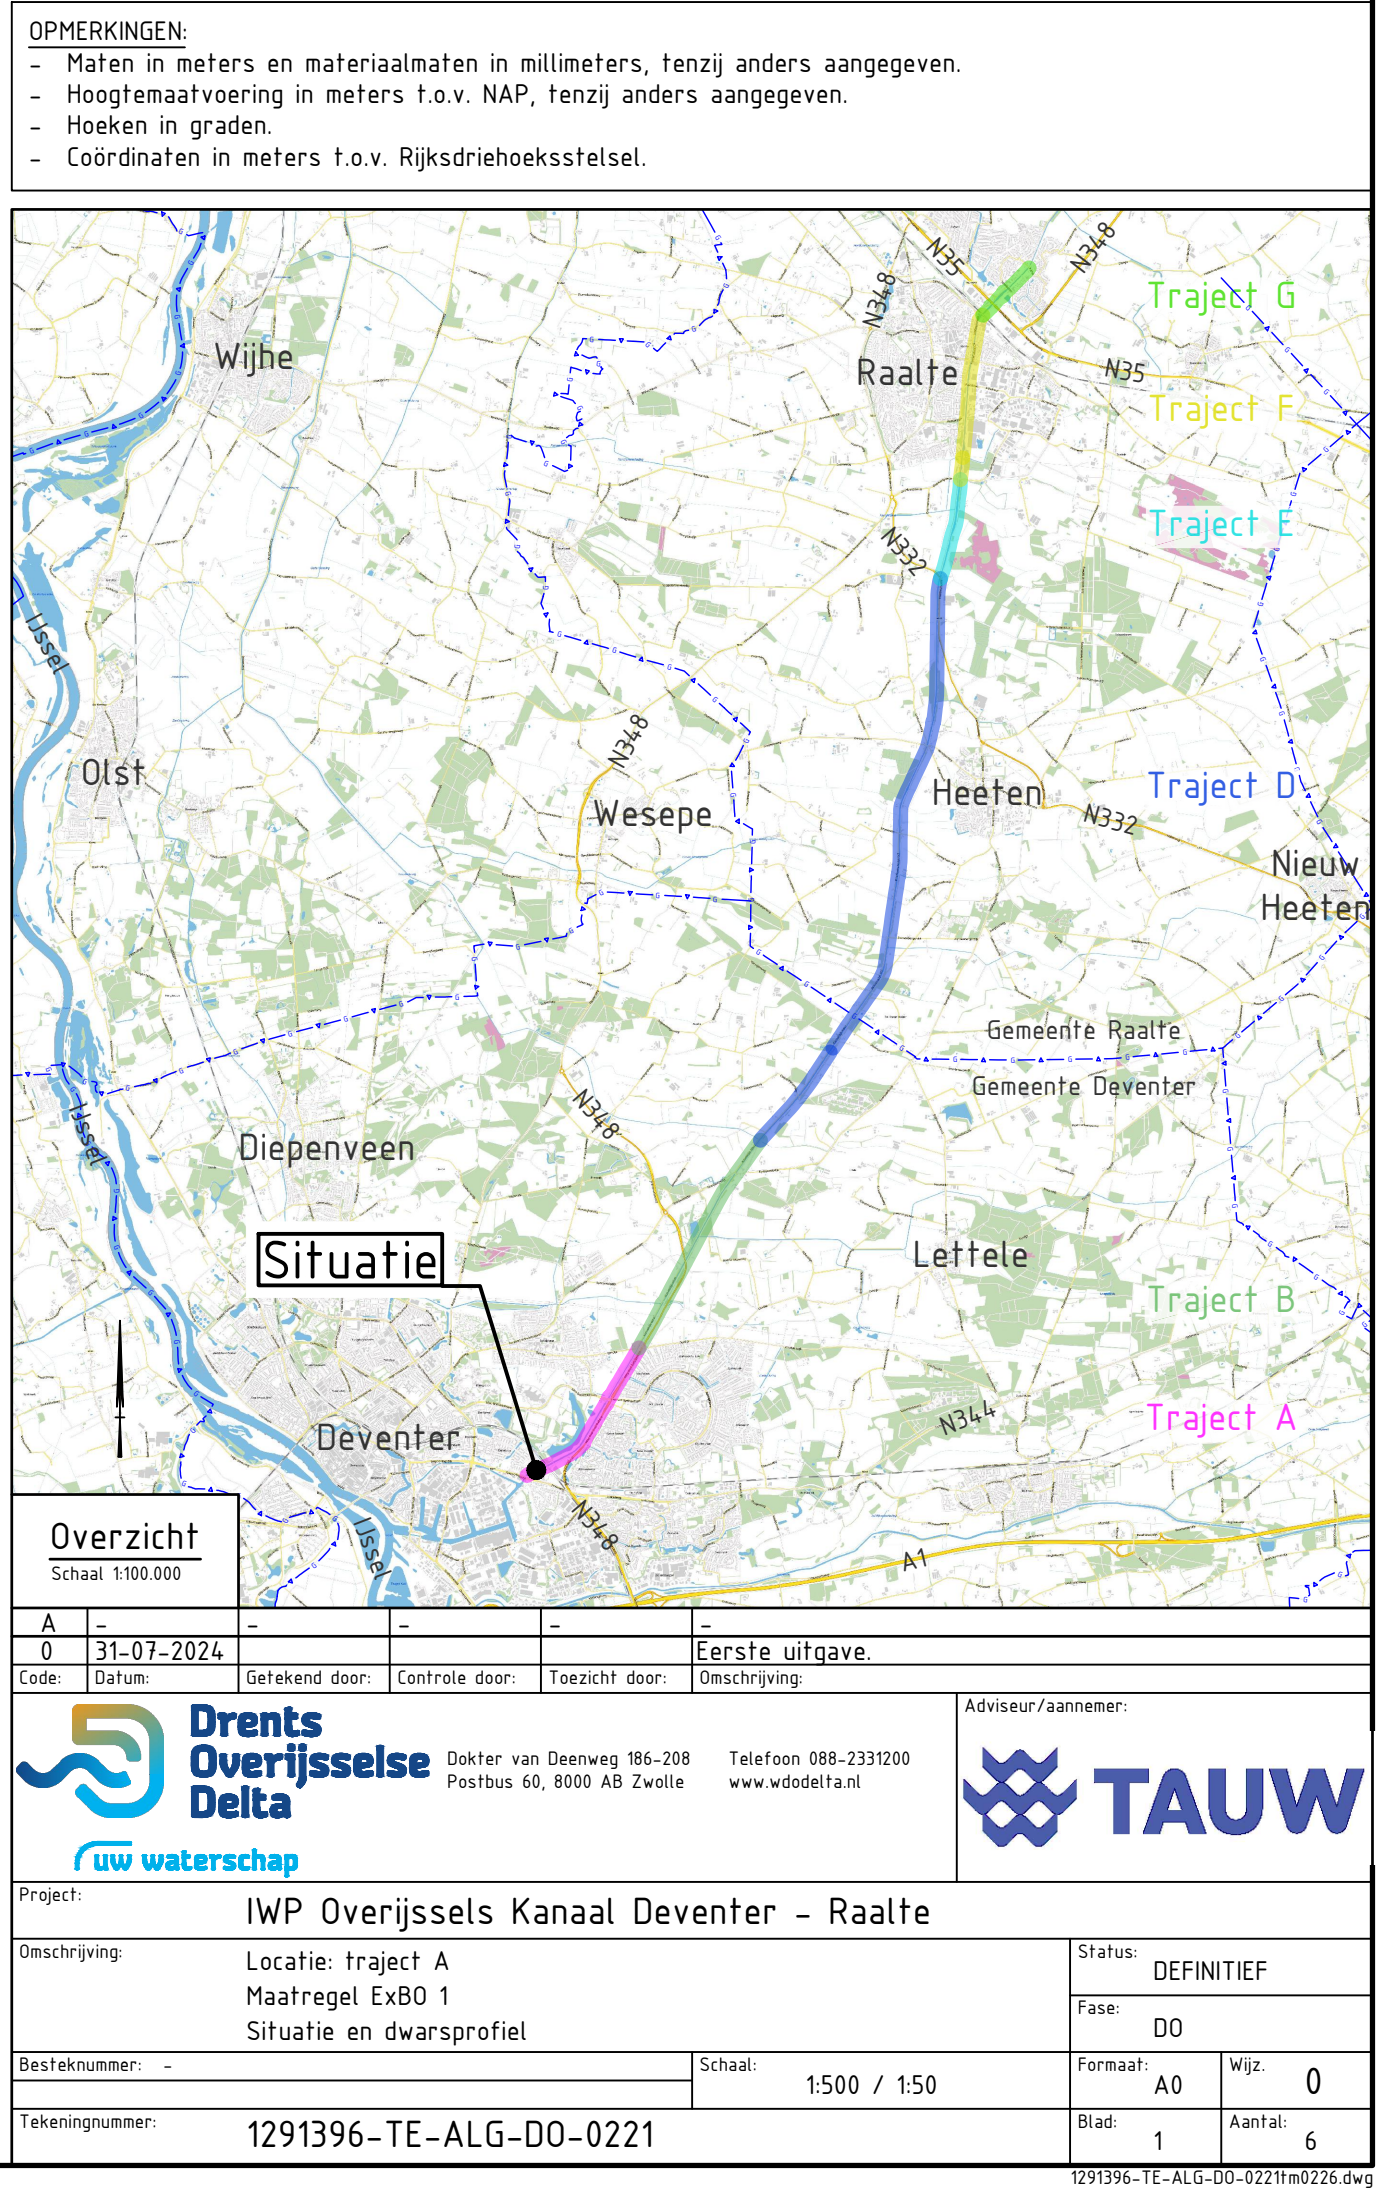


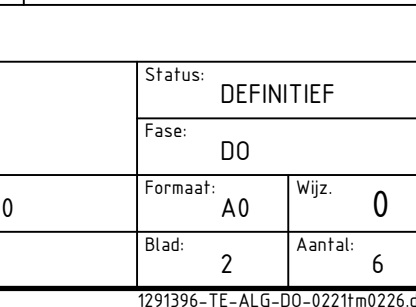


- LEGENDA**
- BESTAANDE SITUATIE, project algemeen**
- Geometrie (bron: BGT)
 - Kadastrale perceelsgrens (indicatieve weergave) (bron: digitale kadastrale kaart PDK)
 - Kunstwerk: inlaat
 - Dwaarsprofiel: lokale inmeting 2022
 - Watergang (bron: BGT)
 - Kunstwerk / kademuur (bron: BGT)
 - Bebouwing (bron: BGT)
 - Verharding: elementen- of asfaltverharding (bron: BGT)
 - Verharding: open-, half- of puinverharding (bron: BGT)
 - Beschoeiing: beton (bron: inventarisatie Tjhuis 2022)
 - Beschoeiing: hout (bron: inventarisatie Tjhuis 2022)
 - Beschoeiing: staal (bron: inventarisatie Tjhuis 2022)
 - Beschoeiing: metselwerk (bron: inventarisatie Tjhuis 2022)
 - Beschoeiing: kunststof (bron: inventarisatie Tjhuis 2022)
 - Beschoeiing: geen beschoeiing aangetroffen (bron: inventarisatie Tjhuis 2022)
- NEUWE SITUATIE, project algemeen**
- Ontwikkelen natuurvriendelijke oever: aanleggen
 - Houten beschoeiing aanbrengen
 - Verkenning locaties vissersgaten voor mindervallen
 - Boortuilaanplaats aanleggen
 - Te verwijderen kanostoep
 - Te onderhouden kanostoep
 - Fauna uitbreidingsplaats ringlang (FUP)
 - Kunstwerk: inlaat aanpassen/vernieuwen
- PROFIEL**
- Water
 - Sliblaag: bestaande situatie, voor de te verwijderen slib zie bestanden baggerwerkzaamheden
 - Vaste bodem: bestaande situatie
 - Waterlijn: +5,75m NAP
 - Indicatief bestaand maaienveld
 - Aanbrengen zand
 - Ontgraven
 - Onderkand baggerwerkzaamheden
 - Baggeren

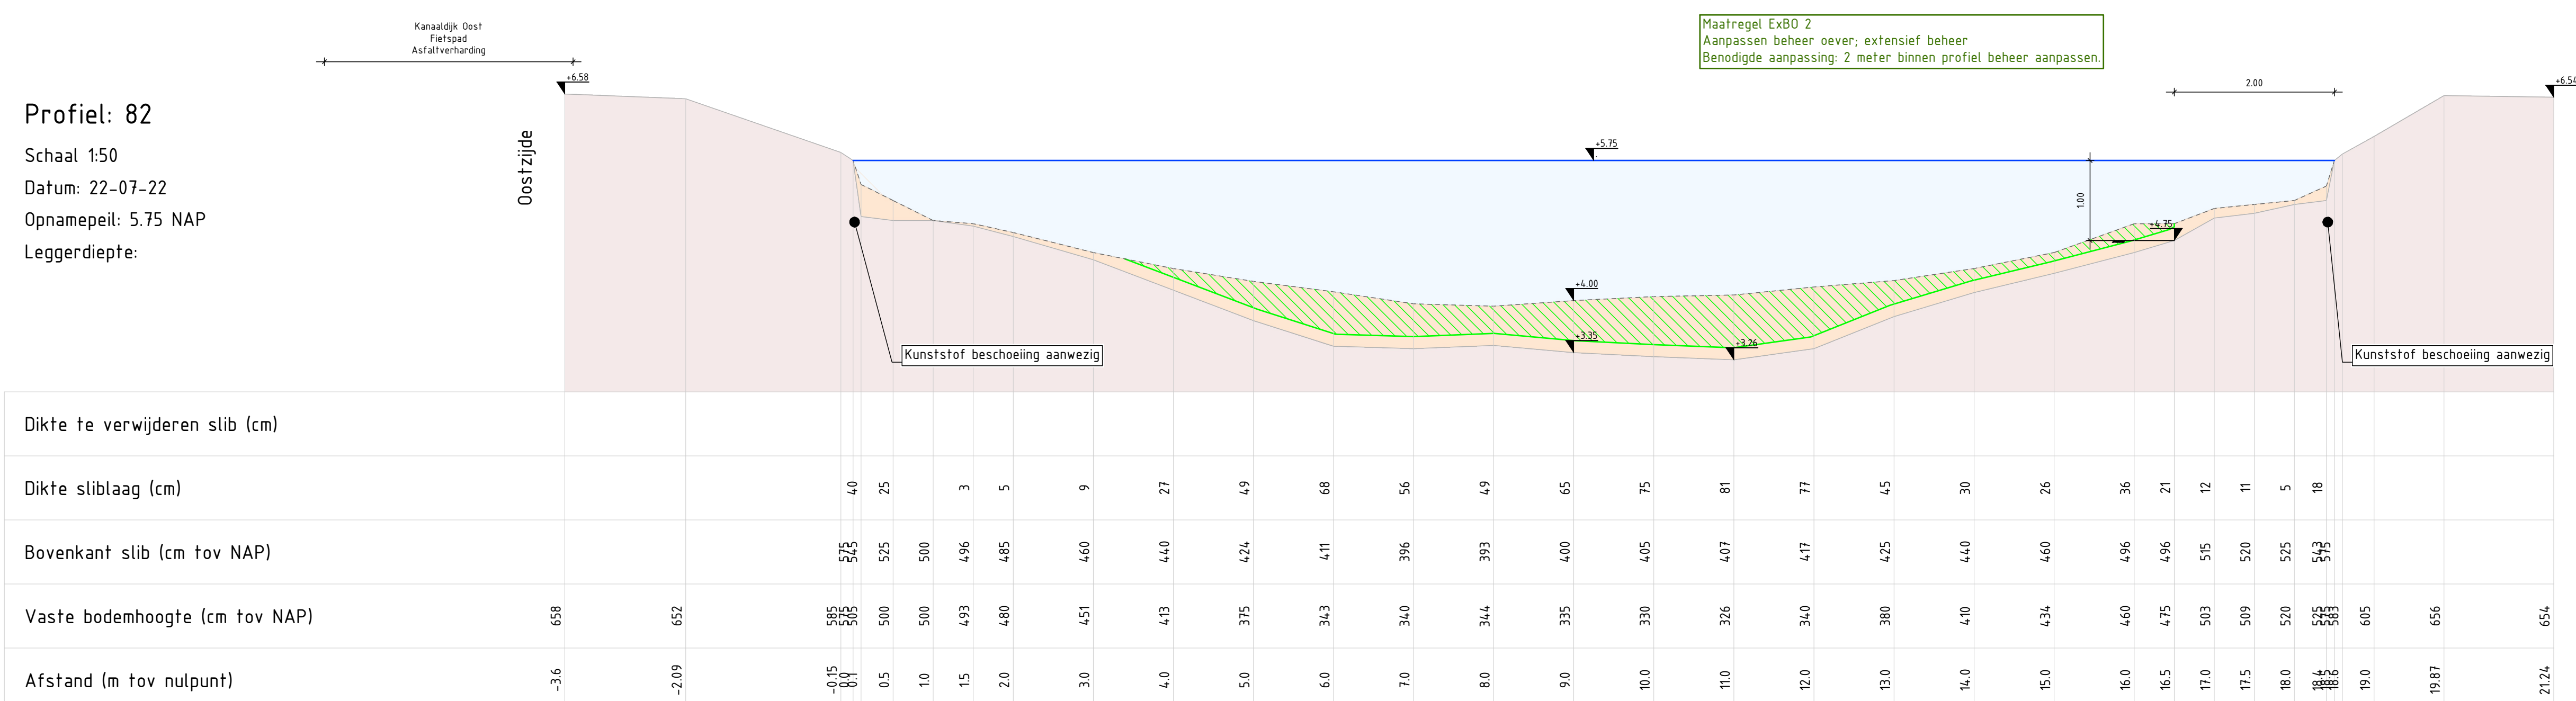

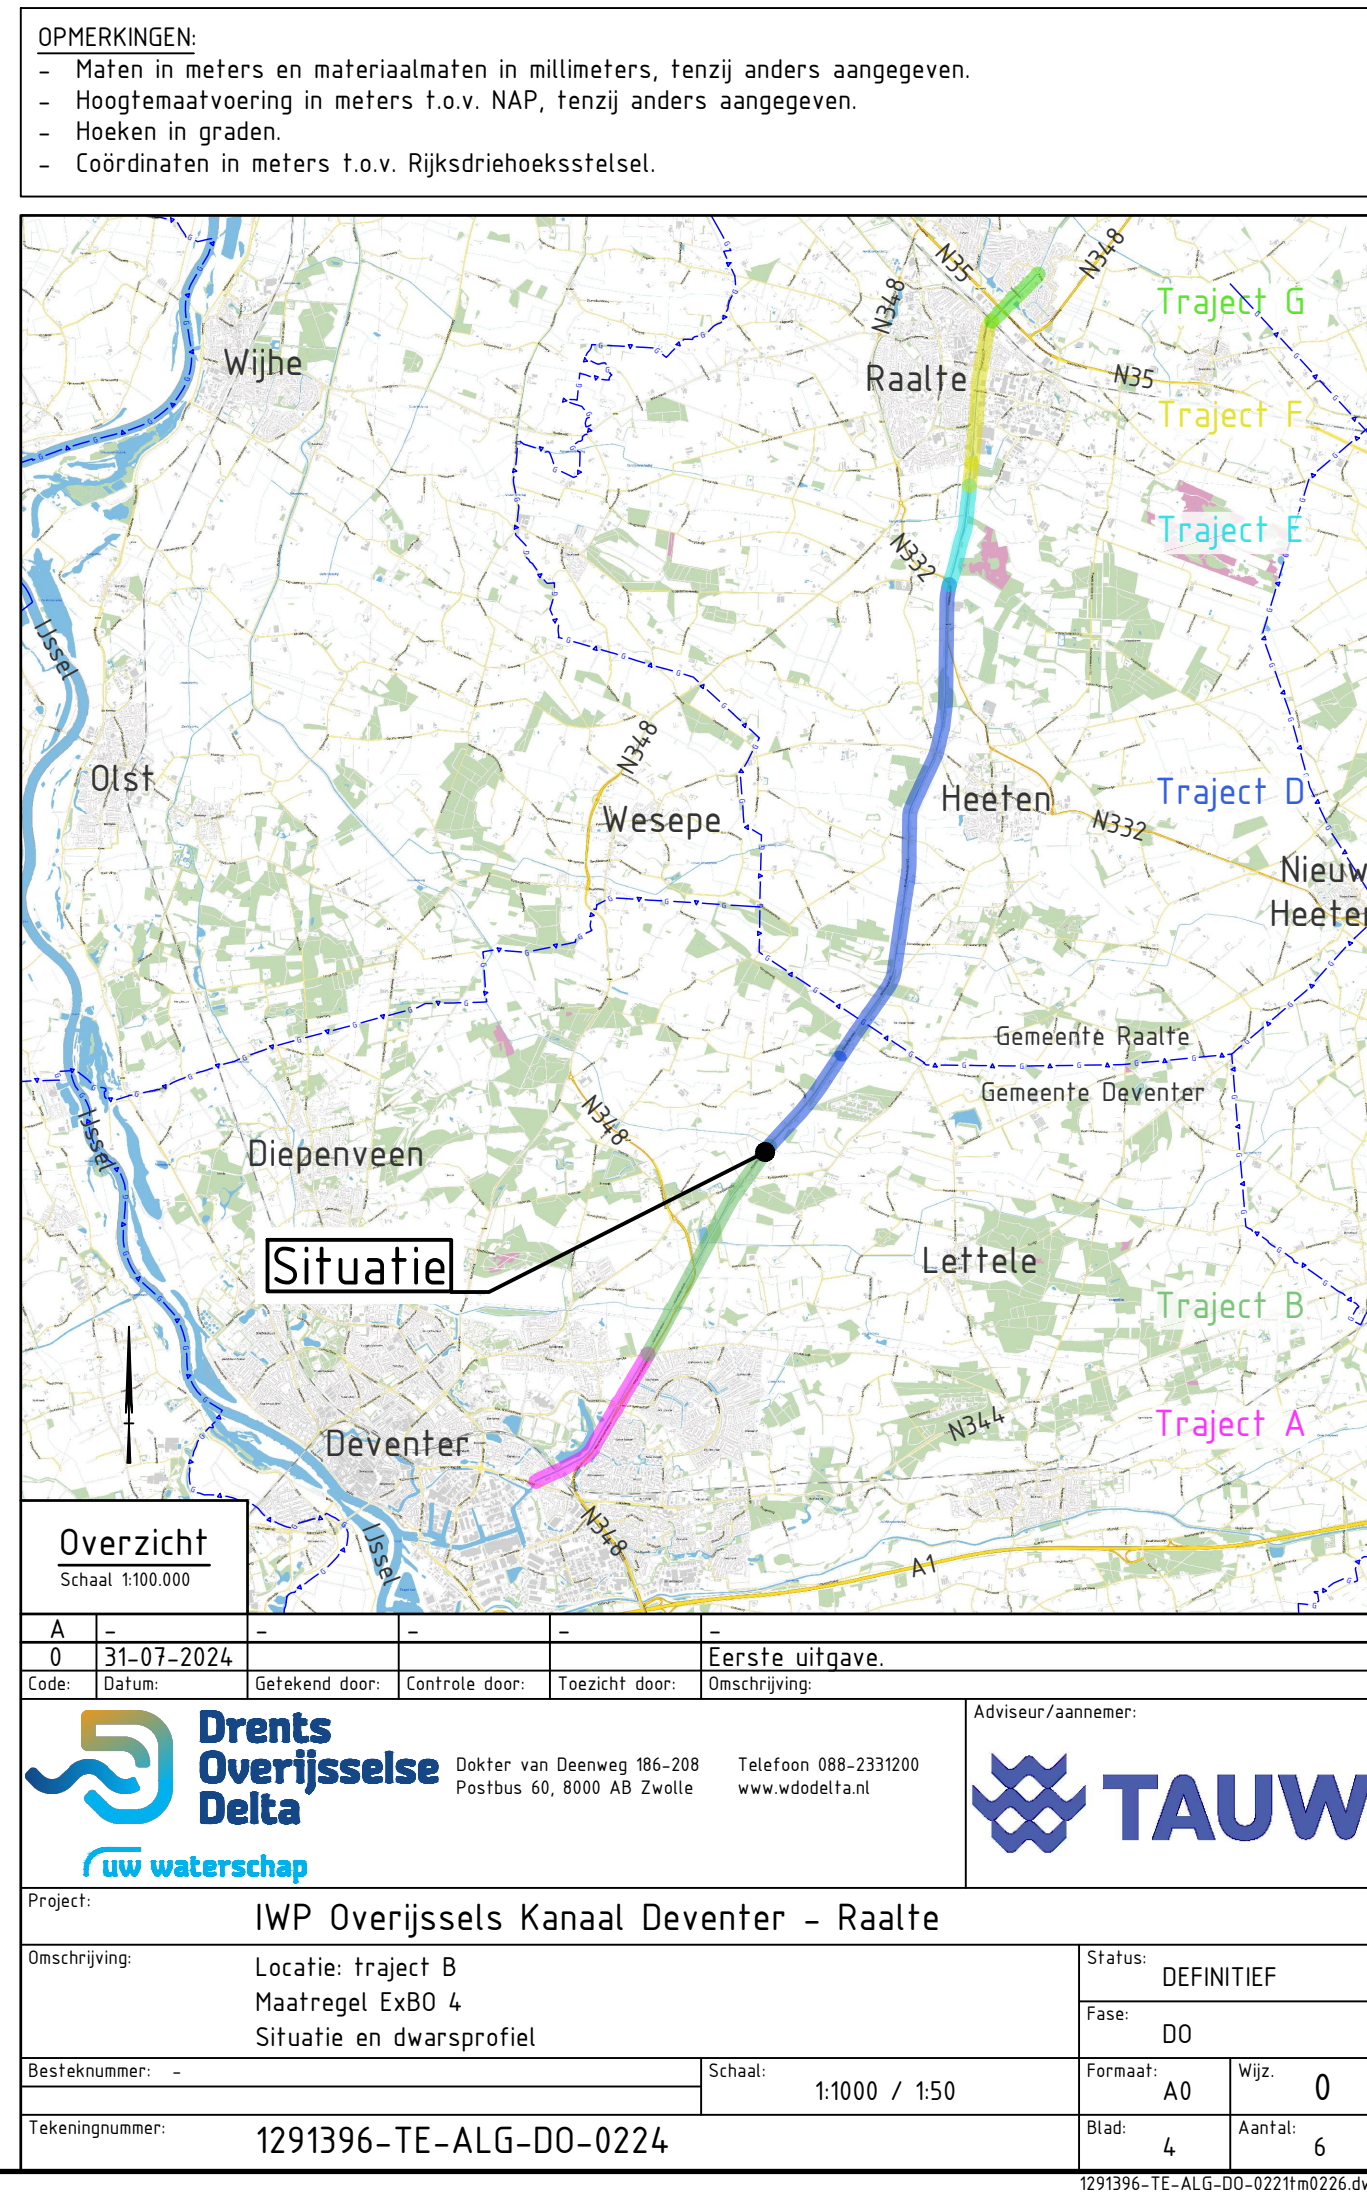

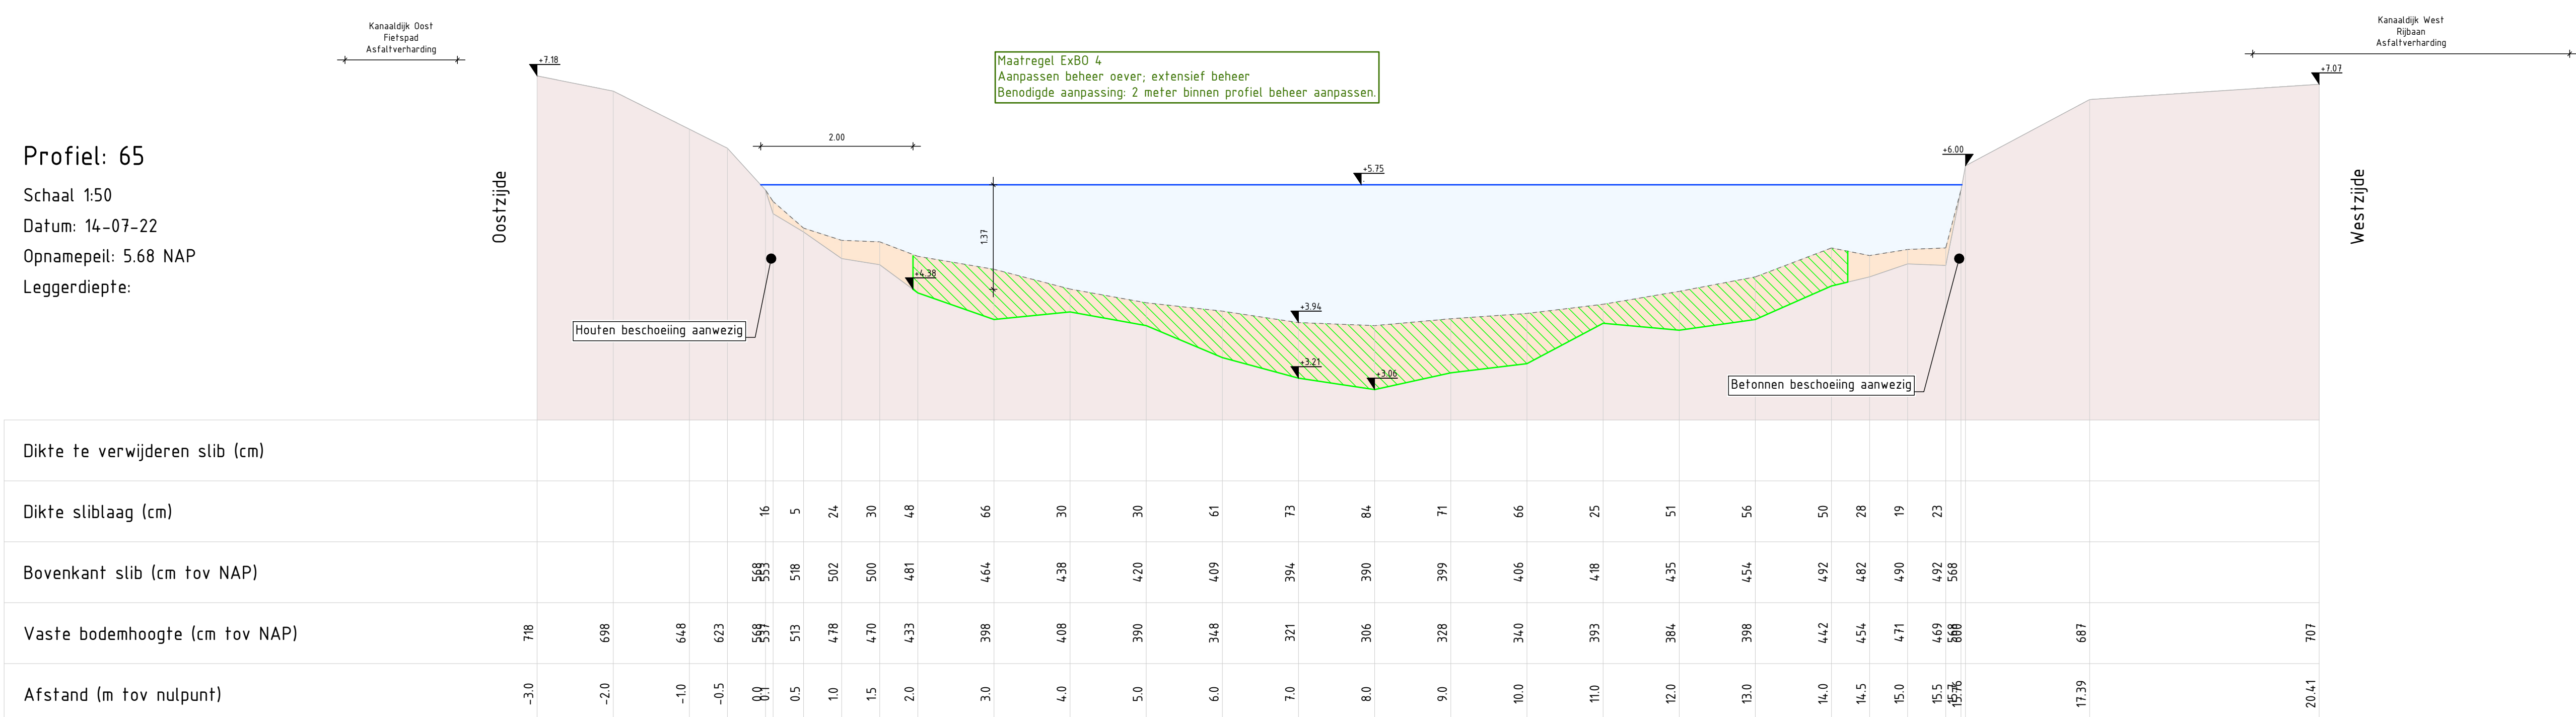


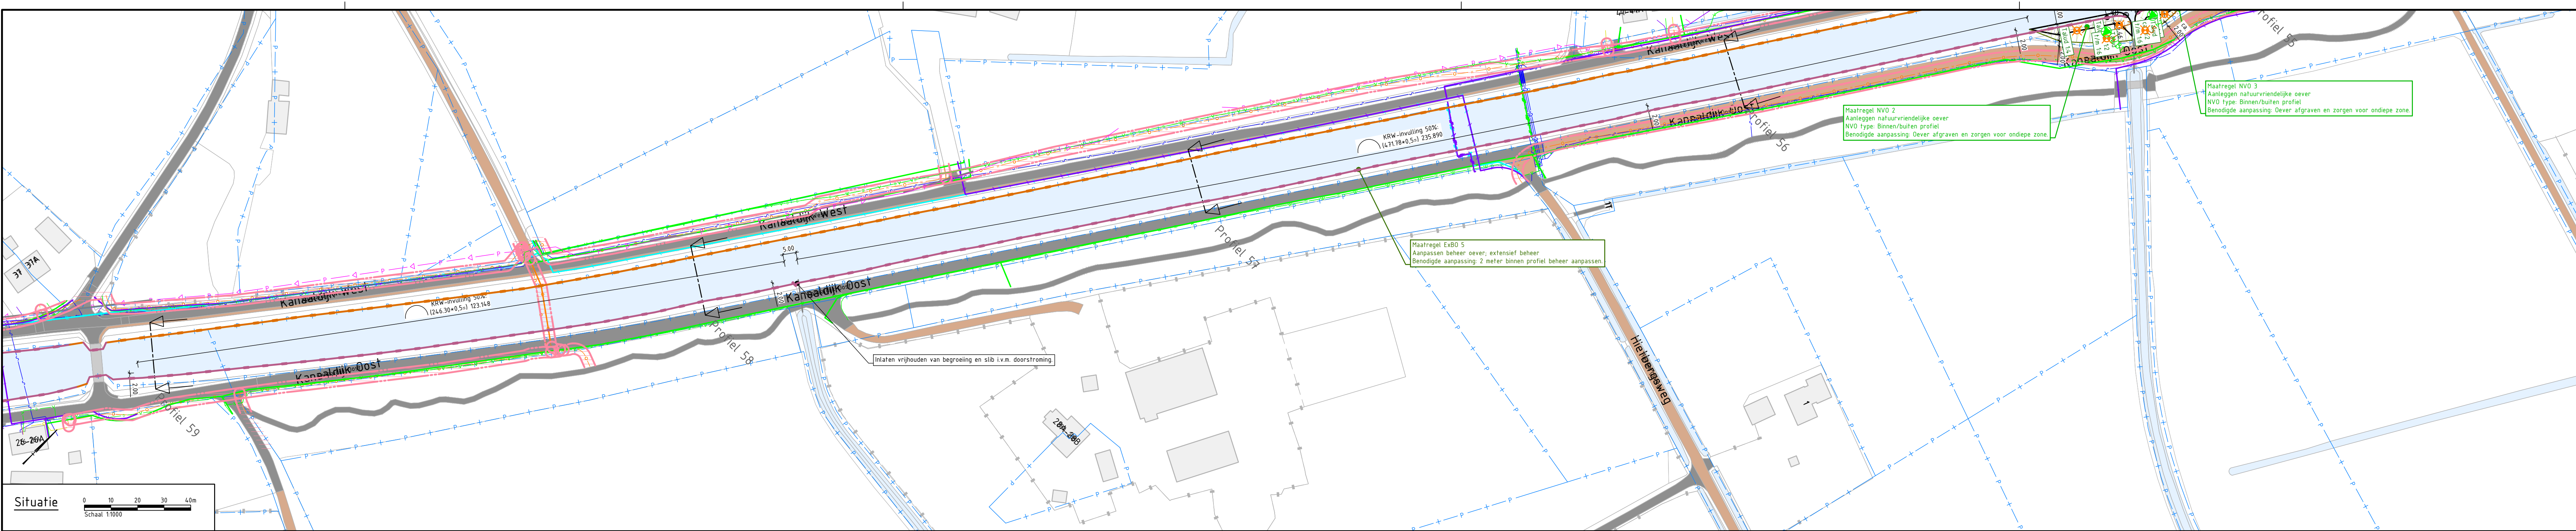

- LEGENDA**
- BESTAANDE SITUATIE, project algemeen**
- Geometrie (bron: BGT)
 - Kadaster: perceelsgrens (indicatieve weergave) (bron: digitale kadastrale kaart PDK)
 - Kunstwerk: inlaat
 - Dwaarsprofiel: locatie inmeting 2022
 - Watersprofiel (bron: BGT)
 - Kunstwerk / kademuur (bron: BGT)
 - Bebouwing (bron: BGT)
 - Verharding: elementen- of asfaltverharding (bron: BGT)
 - Verharding: open-, half- of puinverharding (bron: BGT)
 - Beschoeiing: beton (bron: inventarisatie 1 thuis 2022)
 - Beschoeiing: hout (bron: inventarisatie 1 thuis 2022)
 - Beschoeiing: staal (bron: inventarisatie 1 thuis 2022)
 - Beschoeiing: metselwerk (bron: inventarisatie 1 thuis 2022)
 - Beschoeiing: kunststof (bron: inventarisatie 1 thuis 2022)
 - Beschoeiing: geen beschoeiing aangebracht (bron: inventarisatie 1 thuis 2022)
 - Underleider (indicatief weergegeven) (bron: WDOdelta)
 - Data, kabel / mantelbus of kabelbed (bron: KLIC 07-08-2023)
 - Data, kabel / mantelbus buiten gebruik (bron: KLIC 07-08-2023)
 - Elektra, hoogspanning, kabel / mantelbus of kabelbed (bron: KLIC 07-08-2023)
 - Elektra, middenspanning, kabel / mantelbus of kabelbed (bron: KLIC 07-08-2023)
 - Elektra, laagspanning, kabel / mantelbus of kabelbed (bron: KLIC 07-08-2023)
 - Elektra, laagspanning, kabel / mantelbus buiten gebruik (bron: KLIC 07-08-2023)
 - Gas, hoge druk, leiding / mantelbus of kabelbed (bron: KLIC 07-08-2023)
 - Gas, lage druk, leiding / mantelbus of kabelbed (bron: KLIC 07-08-2023)
 - WATER, leiding / mantelbus (bron: KLIC 07-08-2023)
 - WATER, leiding buiten gebruik (bron: KLIC 07-08-2023)
 - Riol, vrijverval (bron: KLIC 07-08-2023)
 - Riol, drukleiding (bron: KLIC 07-08-2023)
 - Warmtenet, leiding (bron: KLIC 07-08-2023)
 - Overig (bron: KLIC 07-08-2023)
 - Eis voorzorgsmaatregelen, zie bijlagen KLIC (bron: KLIC 07-08-2023)
 - Grondbering meetpunt d.d. april en mei 2024
 - Sondering d.d. mei 2024
- NEUWE SITUATIE, ExBo specifiek**
- Markeringspaal, hout, aanbrengen
- NEUWE SITUATIE, project algemeen**
- Ontwikkelen natuurvriendelijke oever: aanleggen
 - Houten beschoeiing aanbrengen
 - Verkenning locaties visssteigers voor mindervaliden
 - Boortmaatplaats aanleggen
 - Te verwijderen kanostoep
 - Te onderhouden kanostoep
 - Fauna uitfreedplaats ringlang (FUP)
 - Kunstwerk: inlaat aanpassen/vernieuwen
- PROFIEL**
- Water
 - Sliblaag bestaande situatie, voor de te verwijderen slib zie bestanden baggerwerkzaamheden
 - Vaste bodem bestaande situatie
 - Waterlijn +5,75m NAP
 - Indicatief bestaand maaiveld
 - Aanbrengen zand
 - Ontgraven
 - Onderkand baggerwerkzaamheden
 - Baggeren


Profiel: 56

Schaal 1:50
Datum: 14-07-22
Opnamepeil: 5.58 NAP
Leggerdiepte:

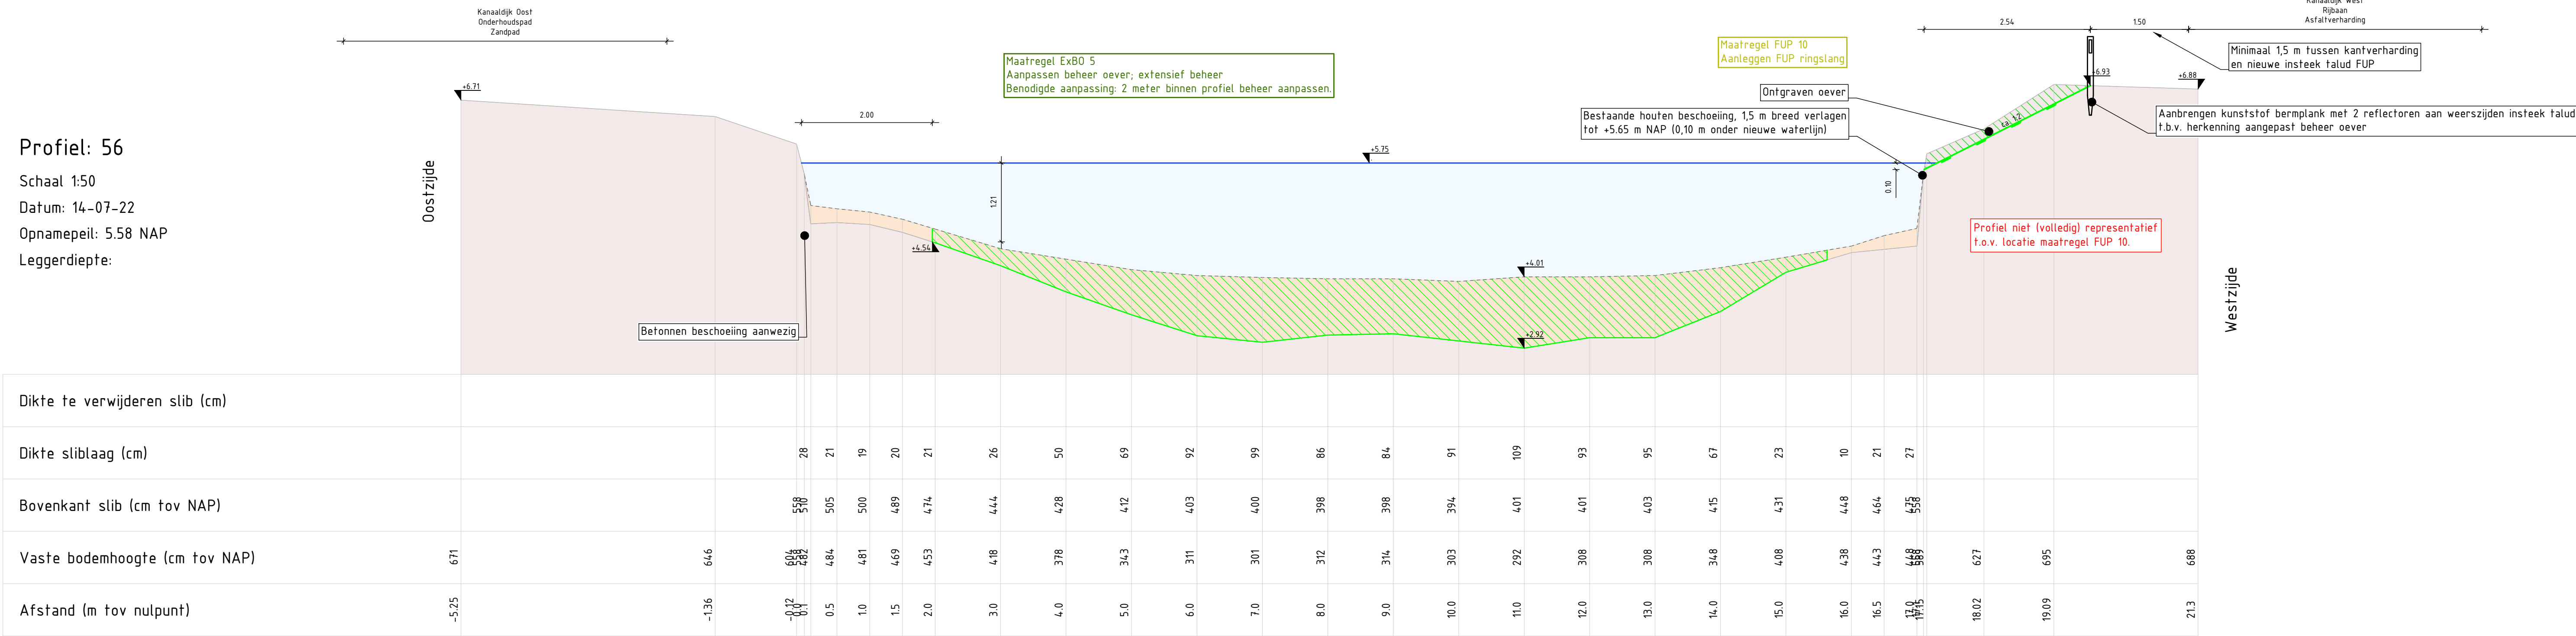

Profiel: 57

Schaal 1:50
Datum: 14-07-22
Opnamepeil: 5.68 NAP
Leggerdiepte:

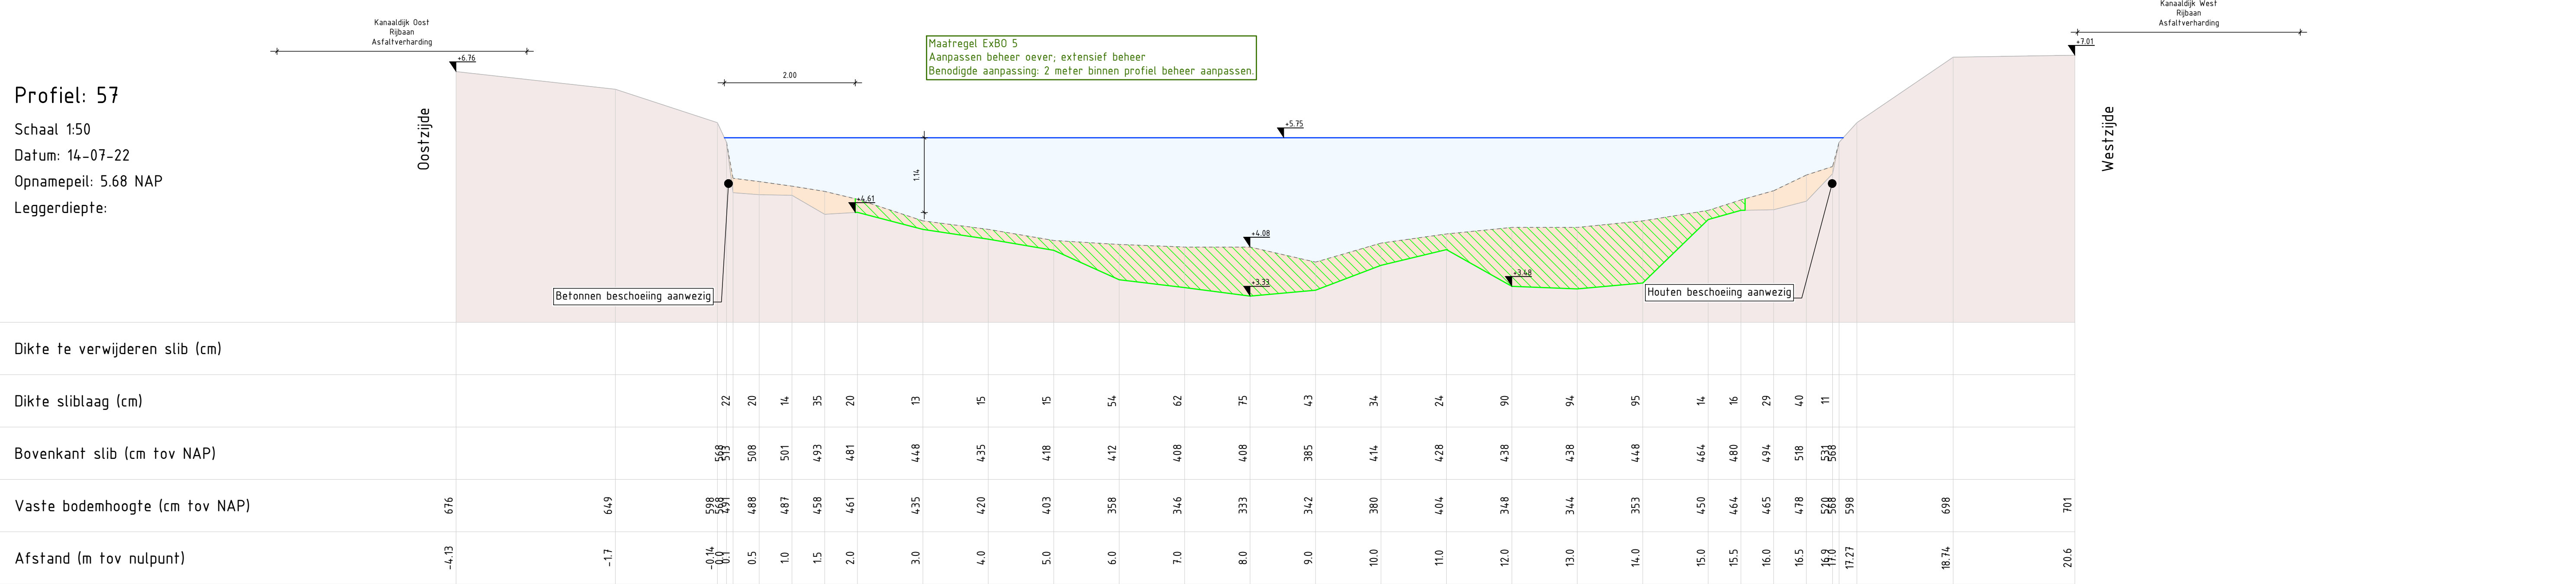

Profiel: 58

Schaal 1:50
Datum: 14-07-22
Opnamepeil: 5.68 NAP
Leggerdiepte:

