



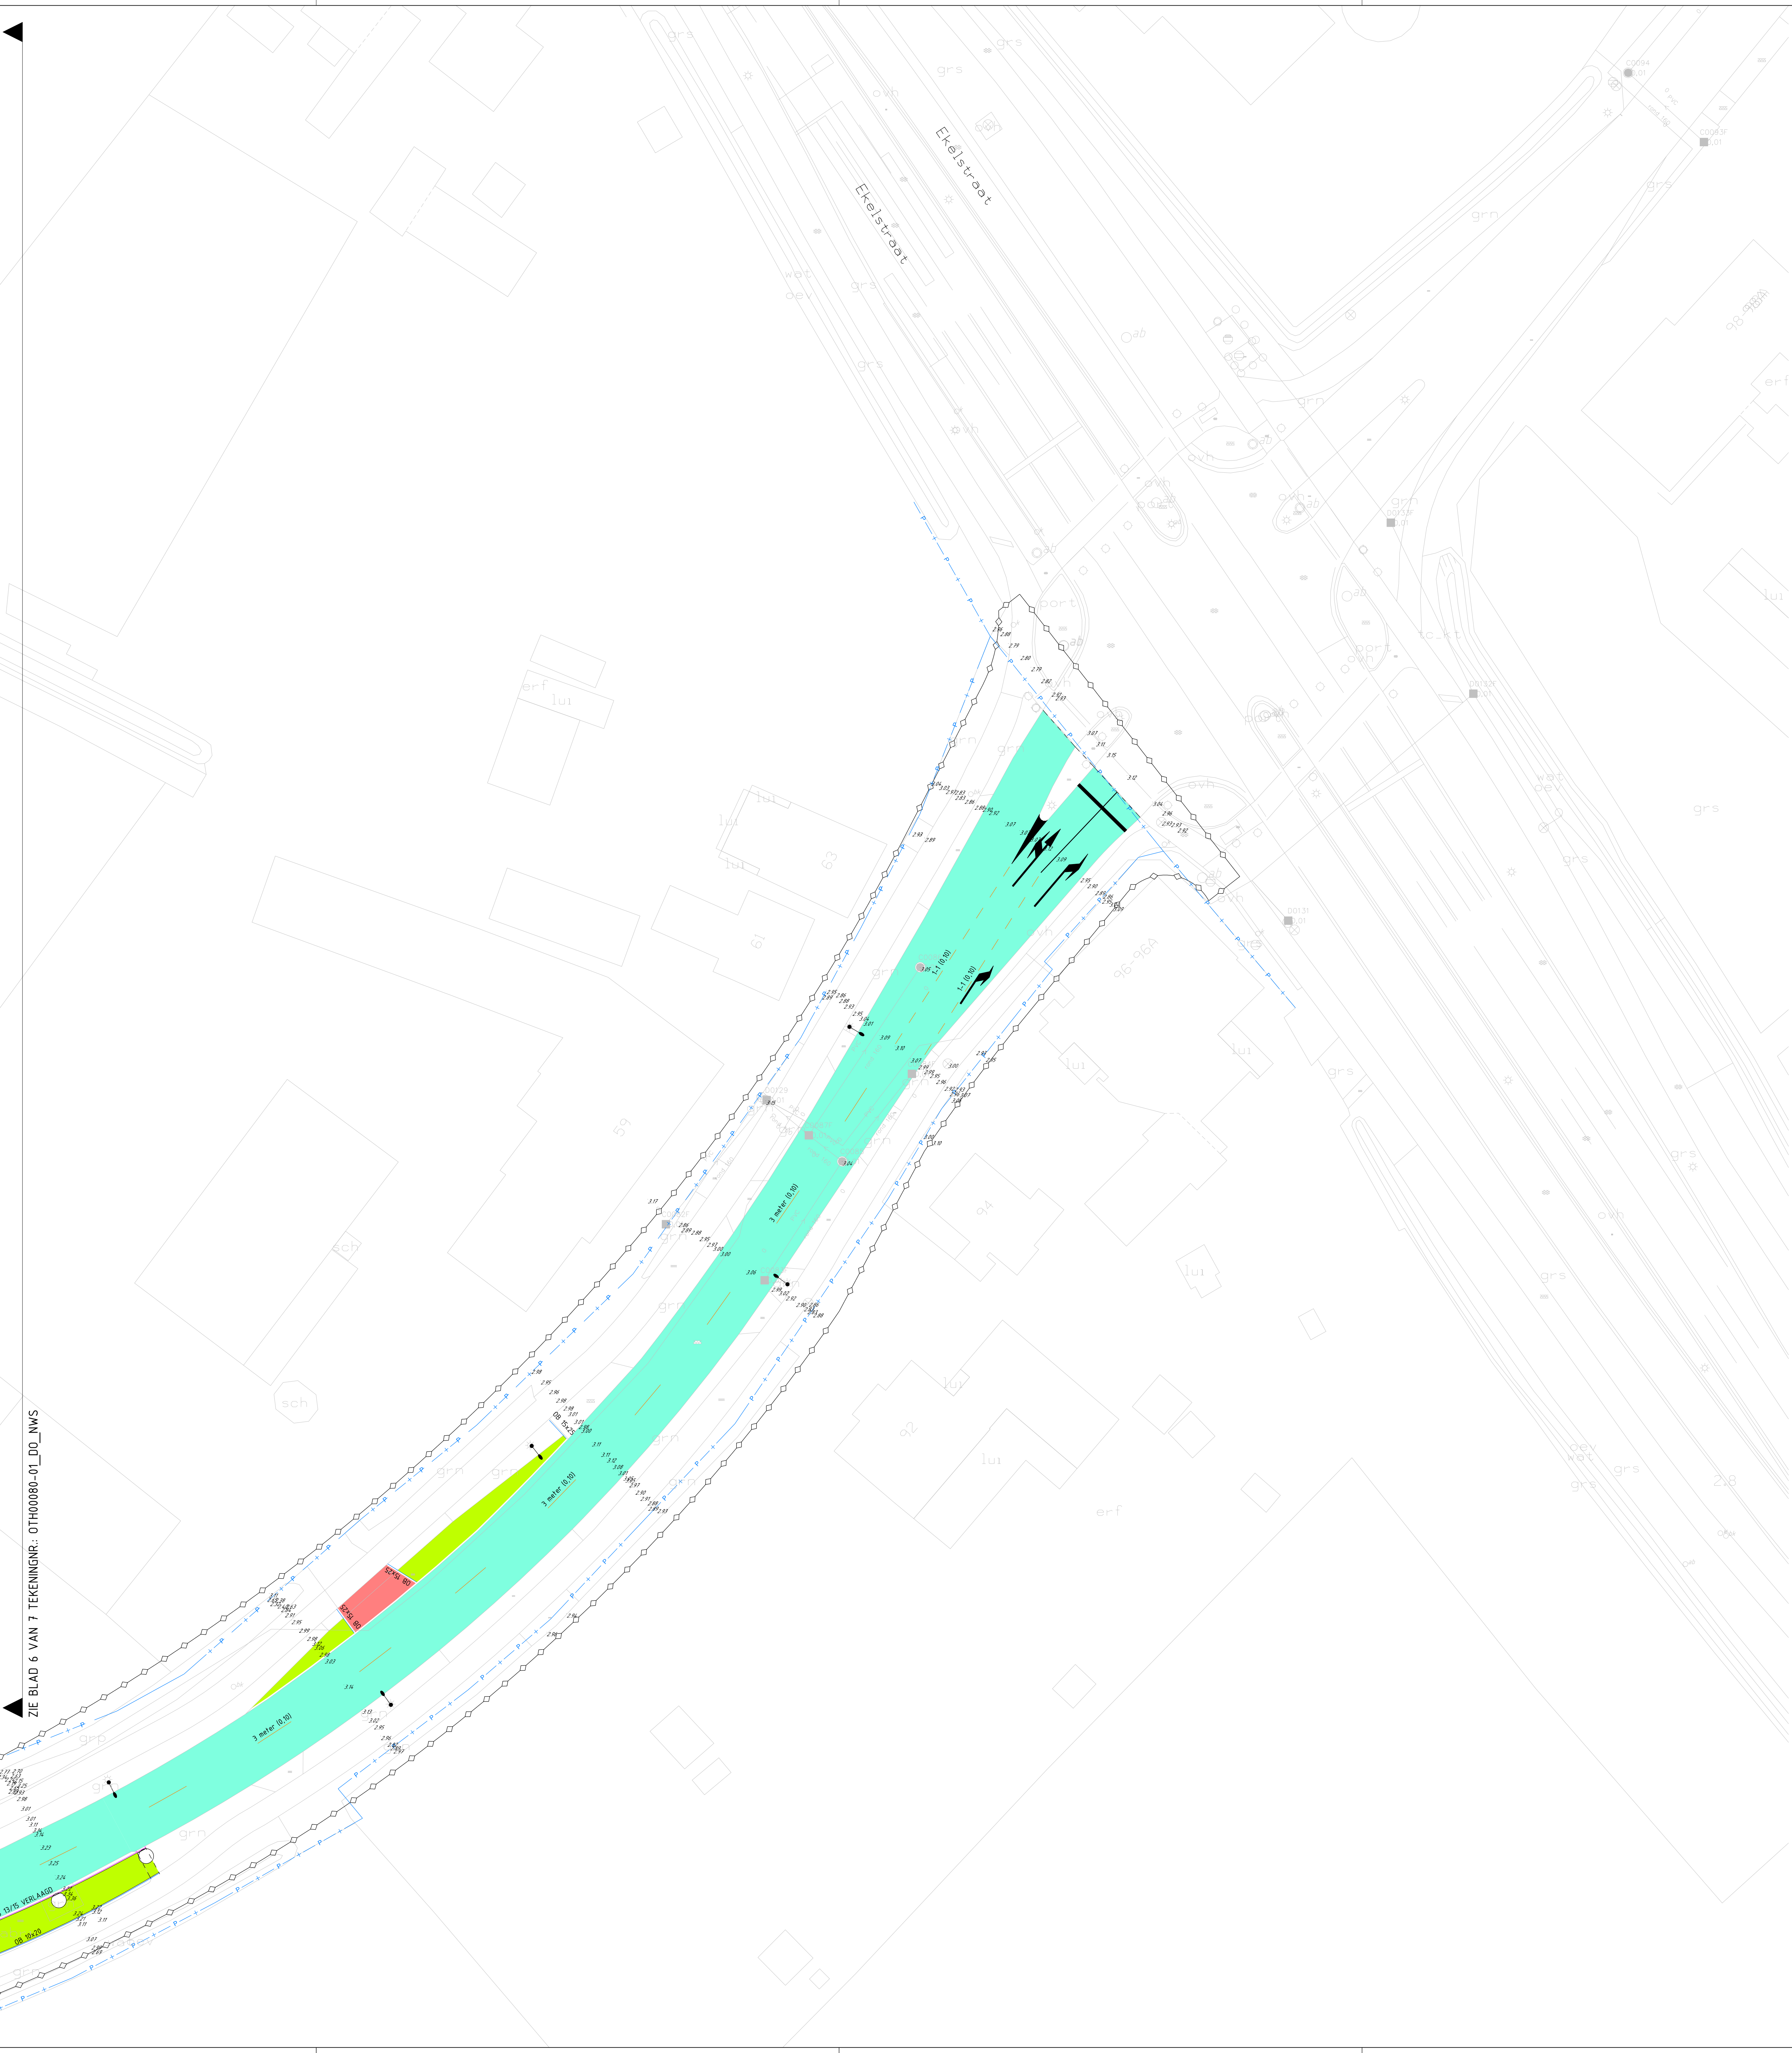

Legenda

- bestaande situatie
- bestaande hoogte
- nieuwe hoogte
- bestaande lichtmast, uithouder verwijderen (door derden)
- nieuwe lichtmast, paaltop (door derden)
- nieuwe lichtmast incl. armatuur (door derden)
- EV81
- aanbrengen hulpstukken banden, EVB1, EVB2, VB1 en VB2
- aanbrengen hoekstuk opsluitband 80x200 / 150x250 mm, kleur antraciet
- OB 8x20
- aanbrengen opsluitband 80x200 mm, kleur antraciet
- OB 10x20
- aanbrengen opsluitband 100x200 mm, kleur antraciet
- OB 12x25
- aanbrengen opsluitband 120x250 mm, kleur antraciet
- OB 15x25
- aanbrengen opsluitband 150x250 mm, kleur antraciet
- RPB 4/12
- aanbrengen rijwielpadband 40/120x200 mm, kleur antraciet
- OB 5/70
- aanbrengen geleideband 50/200x250 mm, kleur antraciet
- TB 13/15
- aanbrengen trottoirband 130/150x250 mm, kleur donkergrijs
- RWS 11/22
- aanbrengen rws band 110/220x250 mm, kleur antraciet
- TB 20/30
- aanbrengen trottoirband 280/300x250 mm, kleur grijs (hergebruik)
- aanbrengen kantopsluiting naast asfaltverharding 200x200x80 mm, kleur antraciet
- materiaalgrens / materiaalscheiding
- aanbrengen (schijf)goot, 1 st natuursteenkei 140x200 mm aan zijde kantopsluiting
- 3 st bss, kei formaat Silentway, kleur Silento o.g. (zie dwarsprofielen en details)
- aanbrengen asfalt rijbaan
- aanbrengen asfalt fietspad
- aanbrengen streefprint printbeton, kleur antraciet
- aanbrengen betonstraatstenen Silentway, kei formaat type Silento o.g., keperverband, kleur paars
- aanbrengen straatbaksteen, kei formaat, elleboogverband (parkeren) en keperverband (rijbaan), kleur Padova (KK80)
- aanbrengen straatbaksteen, dik formaat, halfsteensverband, kleur Padova (80mm dik)
- betonstraatstenen, kei formaat, keperverband, rood
- betonstraatstenen, kei formaat, elleboogverband, antraciet
- betontegels, halfsteensverband, 300x300 mm, hergebruik
- aanbrengen coating ThermoFlex o.g., kleur geel gelijk aan KoMex halfverharding
- aanbrengen KoMex halfverharding incl. fundering
- herstraten natuursteen kinderkop, halfsteensverband, ca. 100x100 mm
- herstraten natuursteenkei, halfsteensverband, ca. 140x200 mm
- aanbrengen beplanting vaste planten en heesters
- aanbrengen beplanting gras
- aanbrengen schanpblokken met stekken in betonfundering incl. kantopsluiting met opsluitbanden
- aanbrengen inritblokken 750x200x500 mm
- aanbrengen geleide- en markingstegels
- aanbrengen ononderbroken marking, kleur wit
- aanbrengen marking 30 en 60 km zone, betonstraatstenen, kei formaat, kleur wit
- aanbrengen marking: haaiantanden 0.50 x 0.50 meter, kleur wit
- aanbrengen marking: blokmarking 0.50 x 0.50 meter, kleur wit
- aanbrengen 100-100 marking, thermoplast, breedte 0.10 meter, kleur wit
- aanbrengen 1-3 10/30
- aanbrengen 100-300 kantmarking in rijbaan betonstraatstenen, breedte 0.10 meter, kleur wit
- aanbrengen marking in rijbaan ter plaatse van geluidreducerende verharding
- aanbrengen marking in rijbaan ter plaatse van straatbakstenen
- aanbrengen marking in rijbaan ter plaatse van straatbakstenen
- natuursfeen Portugese keien ca. 100x100x80 mm (kleur lichtgrijs)
- aanbrengen marking zeebrapad, betonstraatstenen, kleur wit
- aanbrengen marking drempel 30 km, betonstraatstenen kei formaat Silentway, type Silento, kleur wit incl. zandcementstabilisatie
- aanbrengen marking drempel 30 km, betonstraatstenen kei formaat, kleur wit incl. zandcementstabilisatie
- aanbrengen marking drempel 60 km, betonstraatstenen kei formaat, kleur wit incl. zandcementstabilisatie
- aanbrengen bermversterking, grasbetontegels 400x600x12 mm, kleur grijs
- aanbrengen onderhoudspad, menggranulaat gemengd met grond
- herstraten verharding
- aanbrengen wadi (falud variabel aanbrengen, minimaal 14)
- optie 1, vanaf viaduct A27 tot en met kruising Heikant
- optie 2, verharding rijbaan einde Hoogstraat tot Ekelstraat vervangen bushaltes opheffen
- bestaande boom
- aanbrengen nieuwe boom (zie beplantingsplan)
- aanbrengen wortelscherm, hoogte 1.00 meter
- aanbrengen hekwerk
- aanbrengen zitbank type BN kunststof, Velopa
- aanbrengen afvalbak Bammens groen RAL 6009
- aanbrengen tegel aanbiedplaats bovengrondse container
- aanbrengen tegel minder valde parkeerplaats
- aanbrengen tegel brandkraan in verharding
- aanbrengen tegel brandkraan in groen, incl. verharding en kantopsluiting
- aanbrengen houten paal, honden uitlaat plaats
- bestaande gwa inspectieput, incl. putnummer en putrandhoogte
- bestaande gwa transportleiding beton Ø500, Ø600 en Ø900 mm
- bestaande gwa transportleiding pvc Ø125, Ø200, Ø250, Ø315 en Ø400 mm
- bestaande persleiding
- aanbrengen nieuwe inspectieput, incl. putnummer en putrandhoogte
- aanbrengen nieuwe rioolstreng, pvc 250 mm incl. b.o.b., stroomrichting en lengte
- aanbrengen RWS kolk t.p.v. rijbaan
- aanbrengen straatkolk t.p.v. rijbaan
- aanbrengen trottoirkolk t.p.v. rijbaan
- aanbrengen straatkolk t.p.v. inritten, Save GY kolkkop 370x370 (250 (Wavin o.g.)
- perceelgrens
- verkgrens

ZIE BLAD 6 VAN 7 TEKENINGNR: OTH00080-01_DO_NWS

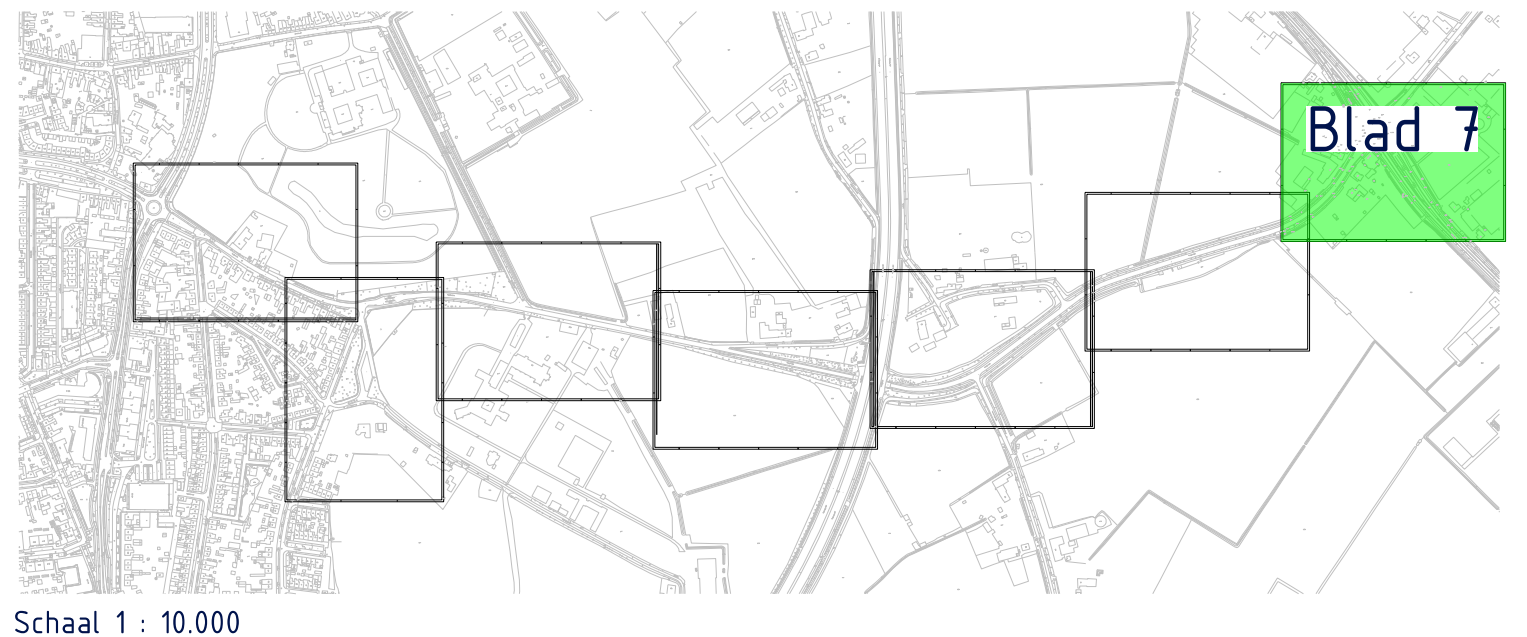

Schaal 1 : 10.000

Maten in meters, tenzij anders vermeld
Bestaande hoogten zijn nieuwe hoogten, tenzij anders vermeld

datum	nr.	omschrijving		
datum	nr.	omschrijving		
datum	nr.	omschrijving		
				
gemeente		Oosterhout	postadres Postbus 9050, 4300 GB Oosterhout	telefoon 14 952
			bezoekadres Stadsplein 1 Oosterhout	internet www.oosterhout.nl
Stadsontwikkeling				
Project	Herinrichting Hoogstraat			datum 02-09-2024
Onderdeel	Nieuwe situatie, blad 7 van 7			schaal 1:250
				afm. A4
				proj.nr. OTH00080
				get. 04/05
				get. m.e.t.
Status DO				
Tekeningsnummer: OTH00080-01_DO_NWS_Blad 7 van 7				
Fotoplane: N:\0710\Projecten\Hoogstraat\HGS\Civil\OTH00080-01_BST_DO				

