
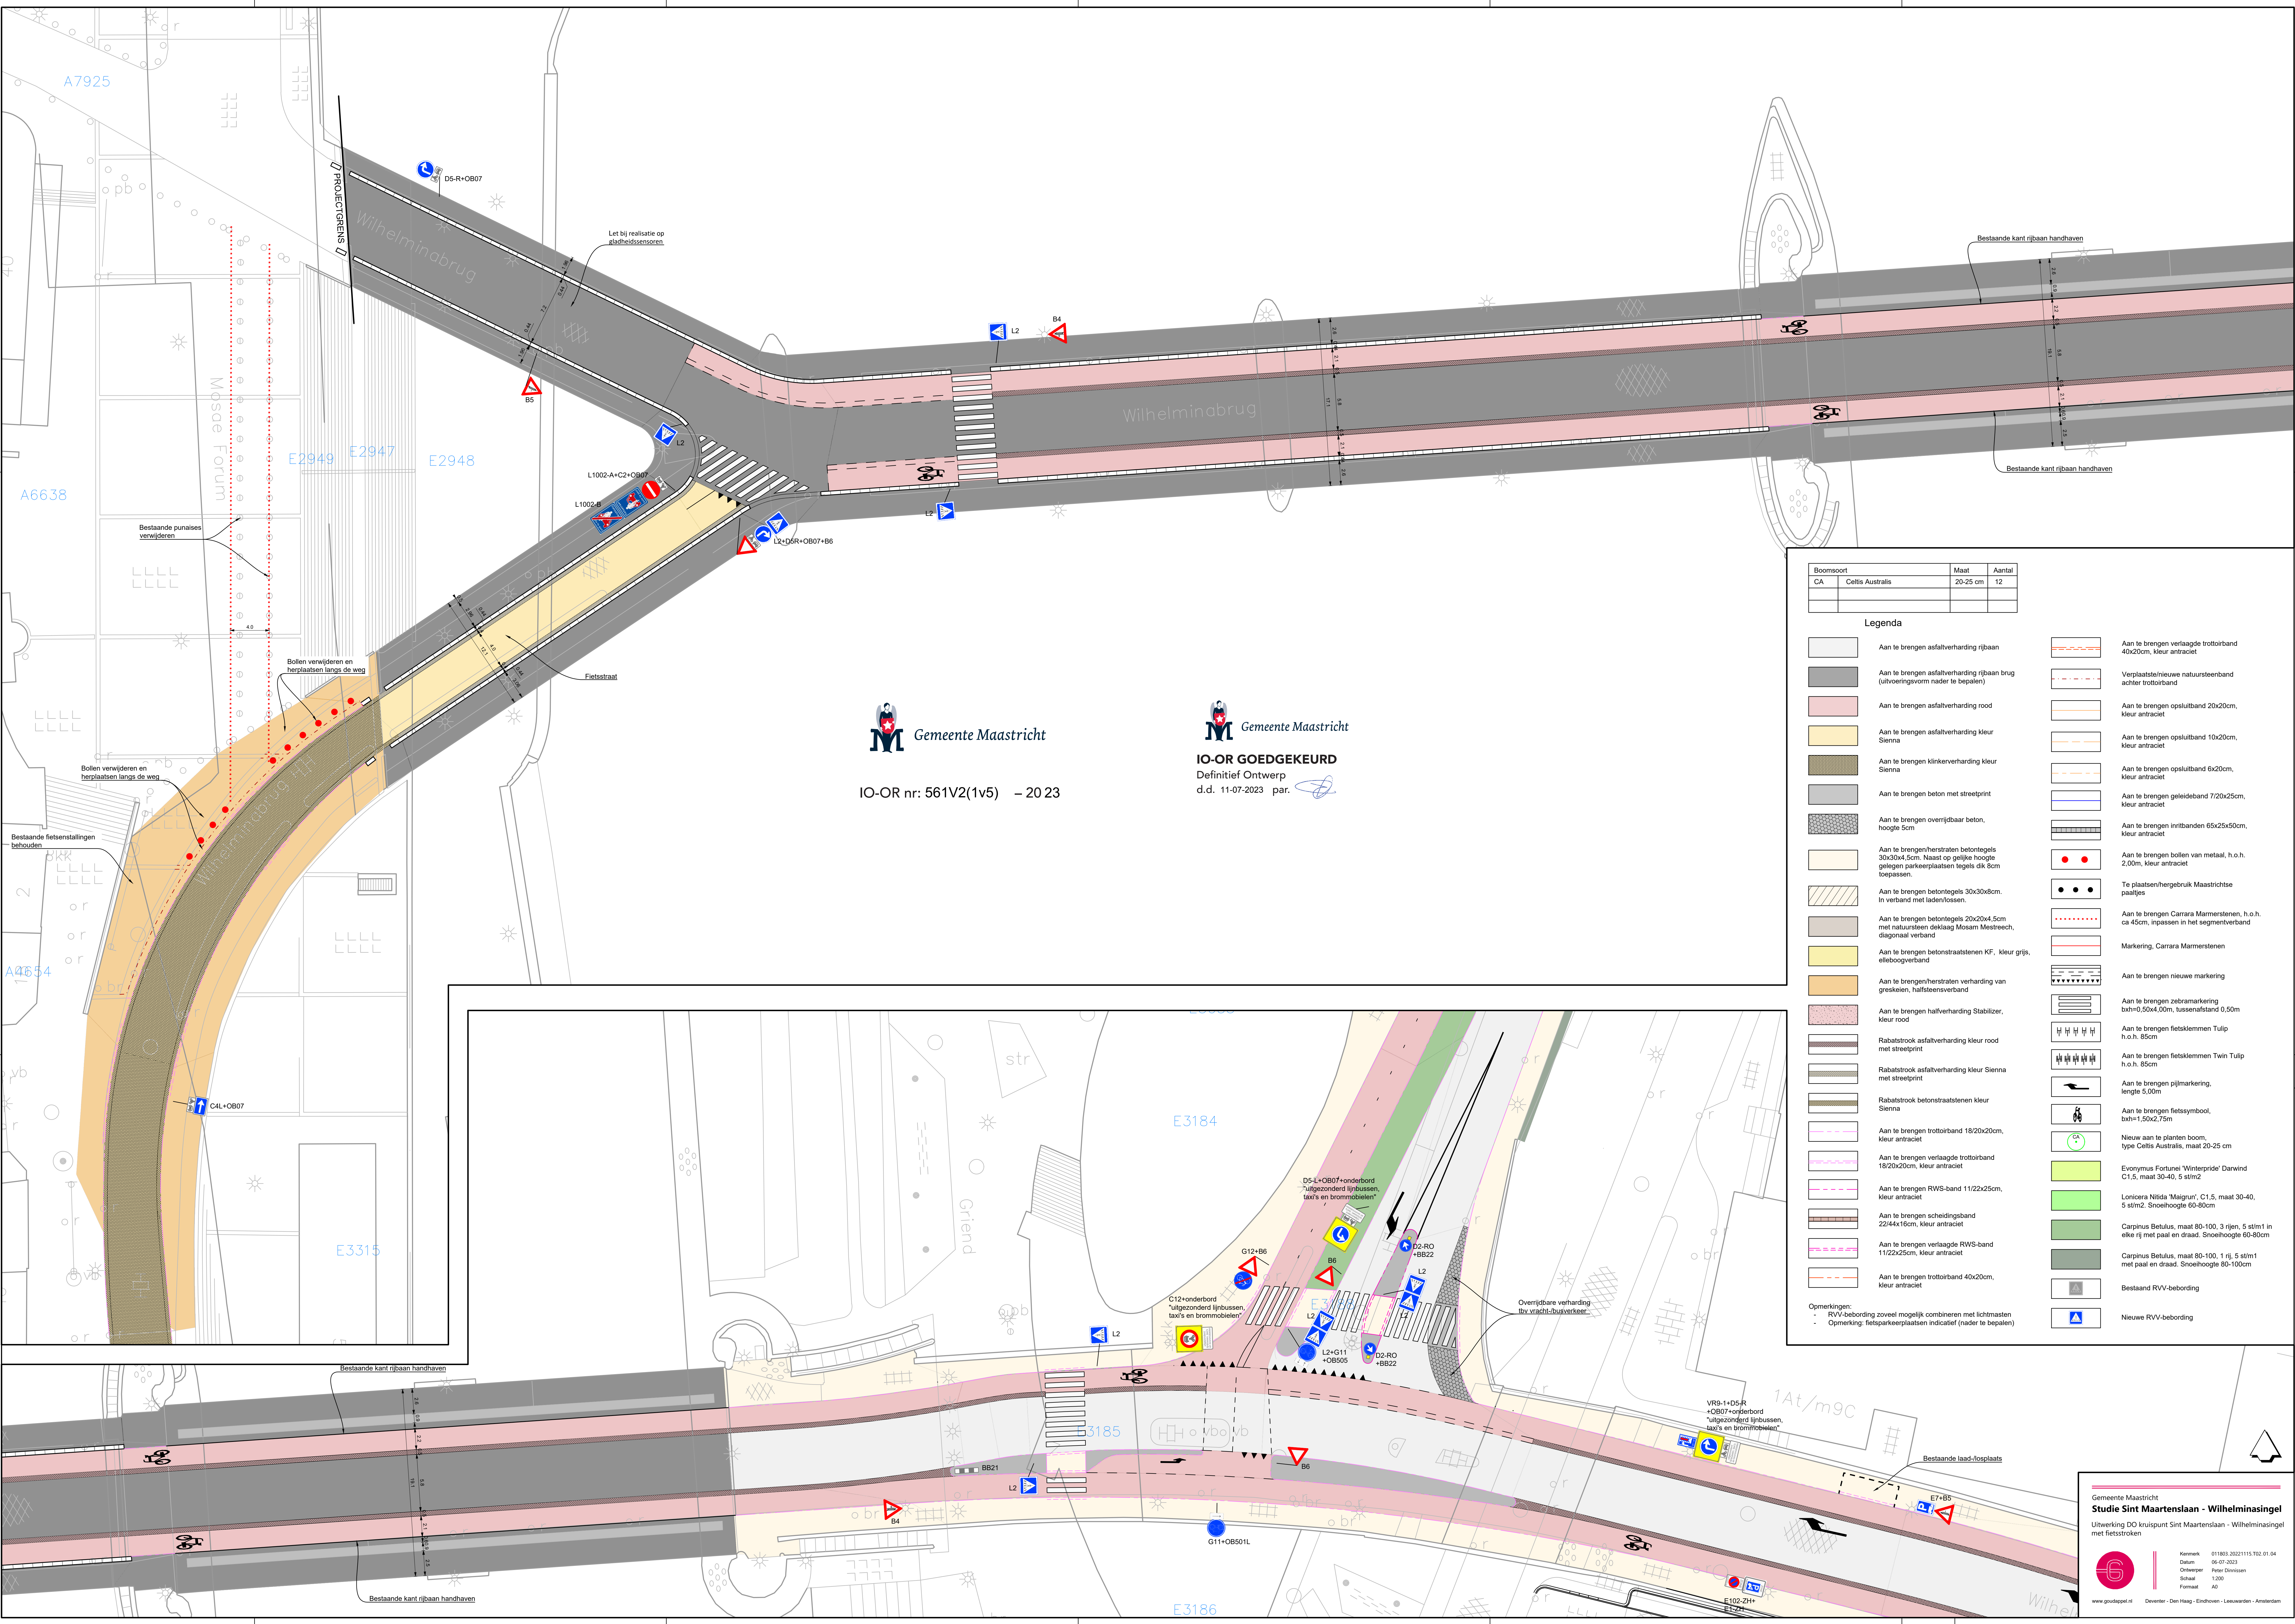


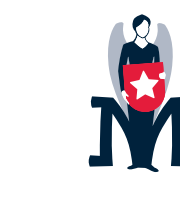

 Gemeente Maastricht
IO-OR nr: 561V2(1v5) – 20 23

 Gemeente Maastricht
IO-OR GOEDGEKEURD
Definitief Ontwerp
d.d. 11-07-2023 par. 

Legenda

Boomsort	Maat	Aantal
CA	Celtis Australis	20-25 cm
		12

Aan te brengen asfaltverharding rijbaan
Aan te brengen asfaltverharding rijbaan brug (uitvoeringsvorm nader te bepalen)
Aan te brengen asfaltverharding rood
Aan te brengen asfaltverharding kleur Sienna
Aan te brengen klinkerverharding kleur Sienna
Aan te brengen beton met streepprint
Aan te brengen overrijdbaar beton, hoogte 5cm
Aan te brengen/herstraten betontegels 30x30x4,5cm. Naast op gelijke hoogte gelegen parkeerplaatsen tegels dik 8cm toepassen.
Aan te brengen betontegels 20x20x4,5cm met natuursteen deklaag Mosam Mestreech, diagonaal verband
Aan te brengen betonstraatstenen KF, kleur grijs, elastogresverband
Aan te brengen/herstraten verharding van greskeien, halfsteensverband
Aan te brengen halfverharding Stabilizer, kleur rood
Rabatstrook asfaltverharding kleur rood met streepprint
Rabatstrook asfaltverharding kleur Sienna met streepprint
Rabatstrook betonstraatstenen kleur Sienna
Aan te brengen trottoirband 18/20x20cm, kleur antraciet
Aan te brengen verlaagde trottoirband 18/20x20cm, kleur antraciet
Aan te brengen RWS-band 11/22x25cm, kleur antraciet
Aan te brengen scheidingsband 22/44x16cm, kleur antraciet
Aan te brengen verlaagde RWS-band 11/22x25cm, kleur antraciet
Aan te brengen trottoirband 40x20cm, kleur antraciet

Aan te brengen verlaagde trottoirband 40x20cm, kleur antraciet
Verplaatste/nieuwe natuursteenband achter trottoirband
Aan te brengen opsulband 20x20cm, kleur antraciet
Aan te brengen opsulband 10x20cm, kleur antraciet
Aan te brengen opsulband 6x20cm, kleur antraciet
Aan te brengen geleideband 7/20x25cm, kleur antraciet
Aan te brengen inritbanden 65x25x50cm, kleur antraciet
Aan te brengen bollen van metaal, h.o.h. 2,00m, kleur antraciet
Te plaatsen/hergebruik Maastrichtse paaltjes
Aan te brengen Carrara Marmerstenen, h.o.h. ca 45cm, ingassen in het segmentverband
Markering, Carrara Marmerstenen
Aan te brengen nieuwe markering
Aan te brengen zebramarkering bvh=0,50x4,00m, tussensafstand 0,50m
Aan te brengen fietsklommen Tulip h.o.h. 85cm
Aan te brengen fietsklommen Twin Tulip h.o.h. 85cm
Aan te brengen pijlmarkering, lengte 5,00m
Aan te brengen fietssymbool, bvh=1,50x2,75m
Nieuw aan te planten boom, type Celtis Australis, maat 20-25 cm
Evonymus Fortunei 'Winterpride' Darwind C1,5, maat 30-40, 5 st/m2
Lonitara Nitida 'Malignun', C1,5, maat 30-40, 5 st/m2. Snoeihoogte 60-80cm
Carpinus Betulus, maat 80-100, 3 rijen, 5 st/m1 in elke rij met paal en draad. Snoeihoogte 60-80cm
Carpinus Betulus, maat 80-100, 1 rij, 5 st/m1 met paal en draad. Snoeihoogte 80-100cm
Bestaande RVV-bebording
Nieuwe RVV-bebording

Opmerkingen:
- RVV-bebording zoveel mogelijk combineren met lichtmasten
- Opmerking: fietsparkeerplaatsen indicatief (nader te bepalen)