

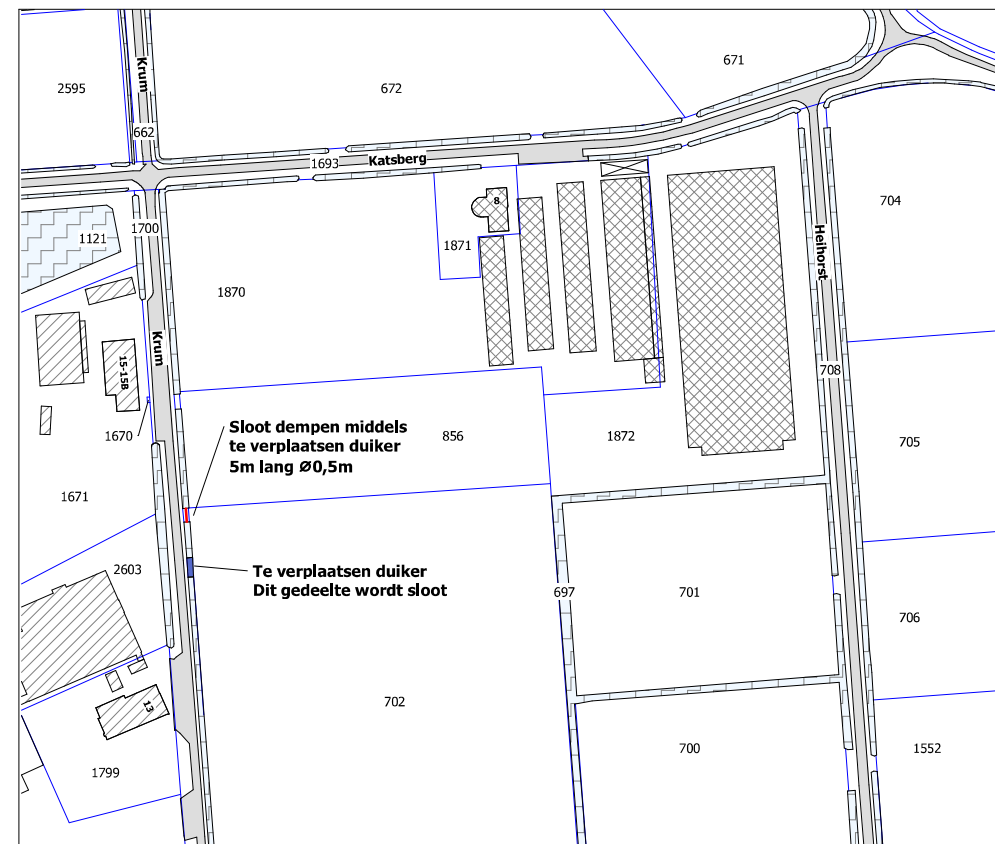
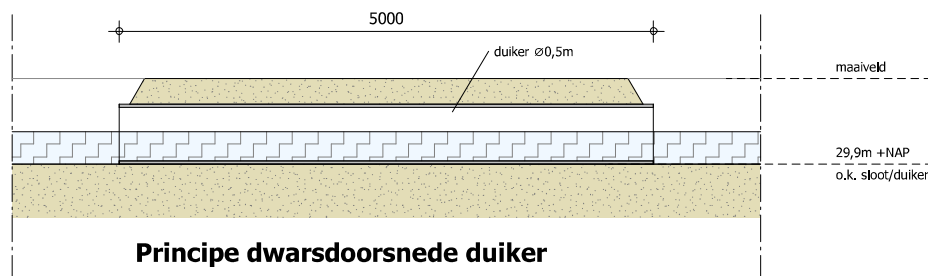
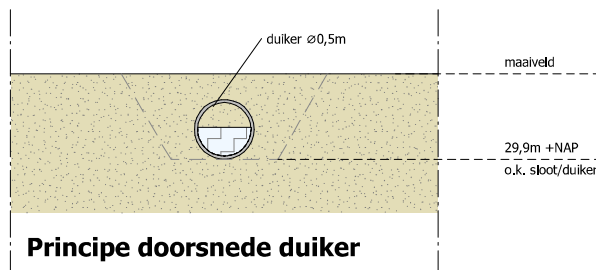


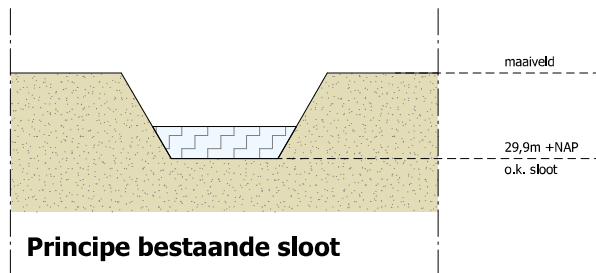

SITUATIE

Kadastrale gemeente: Meijel
Sectie/nummer(s): F / 702
Schaal: 1:2000

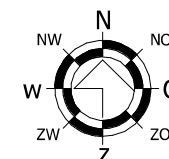

© VAN DUN ADVIES BV



DUN ADVIES
partner in het buitengebied

Vestiging Gilze
T. 013 5199458
Vestiging Someren
T. 0493 745015

info@vandunadvies.nl
www.vandunadvies.nl

PROJECTNUMMER
10187-EA022
TEKENING
Situatie

ONDERWERP
Nieuw te plaatsen duiker aan de Krum te Meijel

TEKENAAR

SCHAAL
1:2000
BLAD
1-01
FORMAAT
A3

DATUM
04-10-2024
WIJZIGINGEN
1^e **18-10-2024**

2^e
3^e
4^e