




Locatie overzicht
Schaal 1:10.000

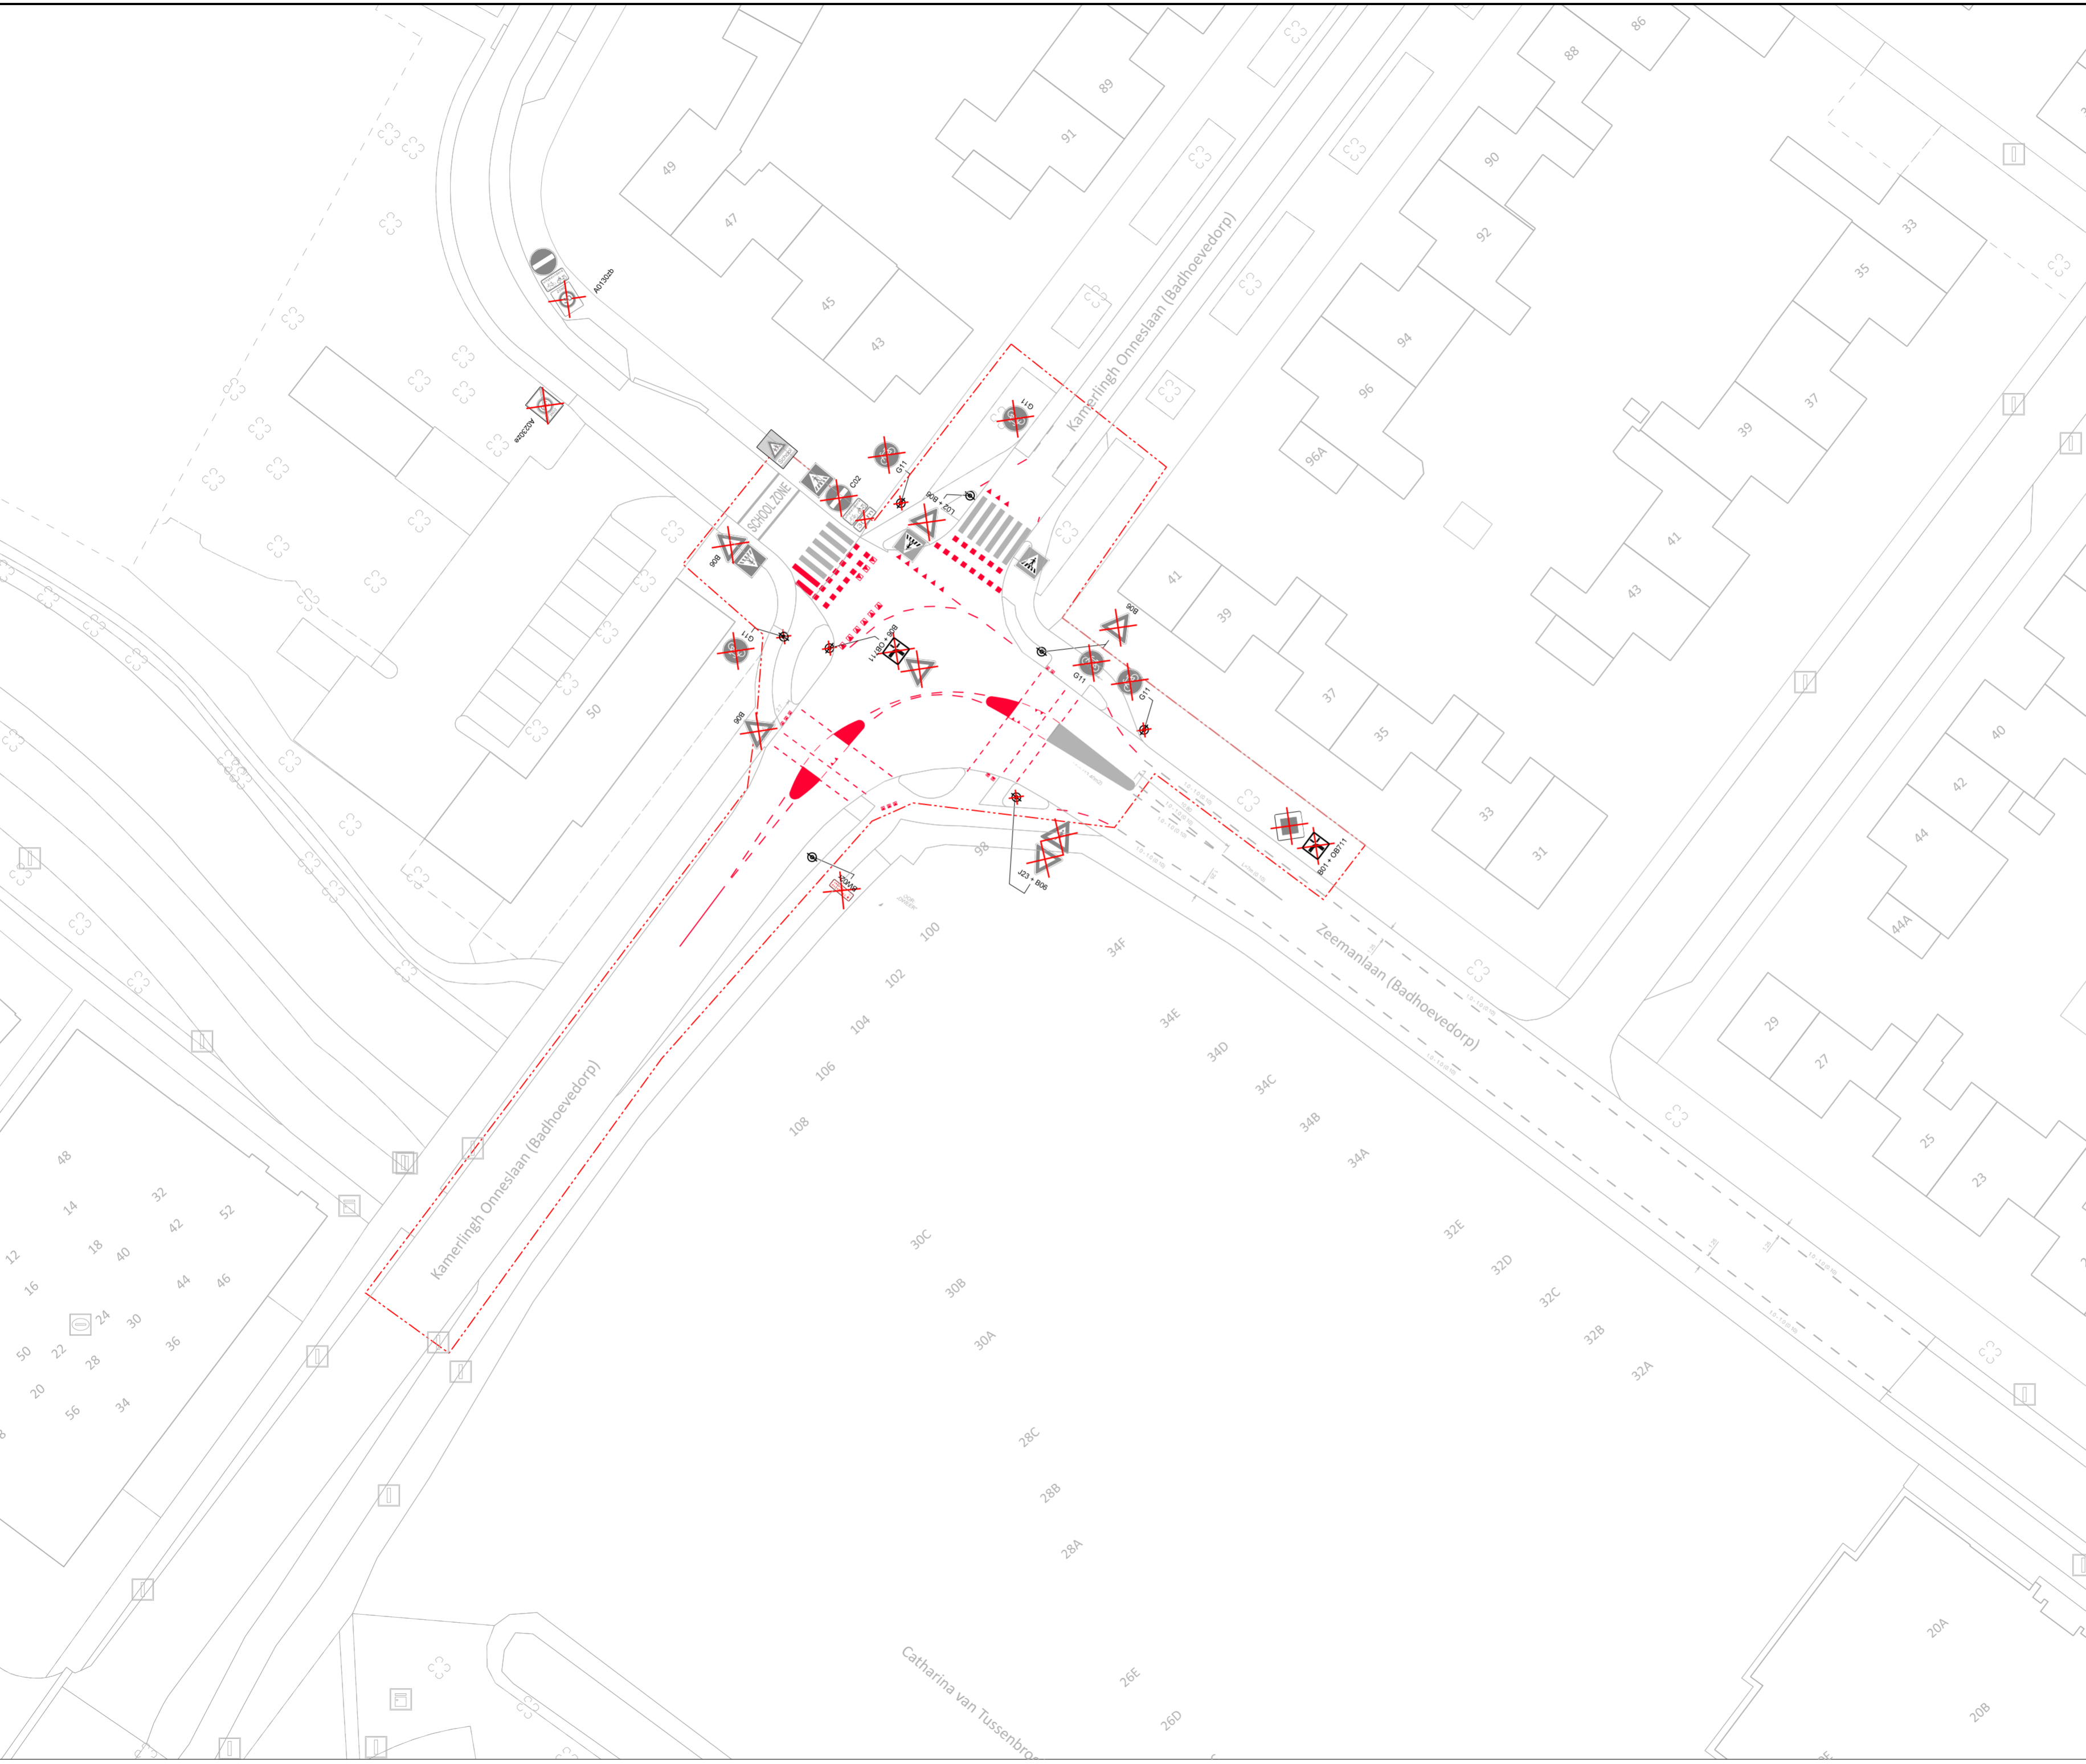

- LEGENDA**
- Bestaande ondergrond
 - Bestaande bestemming
 - Verkeersbordpaal handhaven
 - Verkeersbord handhaven
 - Te verwijderen thermoplast marking
 - Te verwijderen verkeersstegels
 - Te verwijderen verkeersbordpaal
 - Te verwijderen verkeersbord met codering (RVV)
 - G11
 - Werkgrans

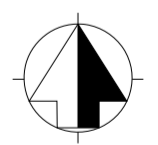

 **Badhoevedorp**
Kruising Kameringh onneslaan - Zeemanlaan
Herinrichting De Haak
Besluittekening in te trekken maatregelen

Opdrachtgever: Haarlemmermeer	Datum: 28-10-2024	Afmeting: A2		
WO-nr.:	Status: Definitief	Schaal: 1:400		
Contractnr.:	Auteur: RKN	Tek-nr.: 2024-010-007-A		
Ingenieursbureau postbus 250 2130 AG Hoofddorp tel. 020-61852	Controle: P. Dirks	Akkoord:		
versie	omschrijving	datum	auteur	akkoord
A	Aanpassen verkeersborden Zeemanlaan	28-10-2024	SK	