


Locatie overzicht
Schaal 1:10.000



- LEGENDA**
- Bestaande ondergrond
 - Bestaande beplanting
 - Nieuwe beplanting in thermoplast met functie, afmeting en soort aanduiding
 - Nieuwe fietssymboolmarkering in thermoplast
 - Nieuw te plaatsen verkeersbordpaal
 - Nieuw aan te brengen verkeersbord & codering (RVV)
 - Werkgrens

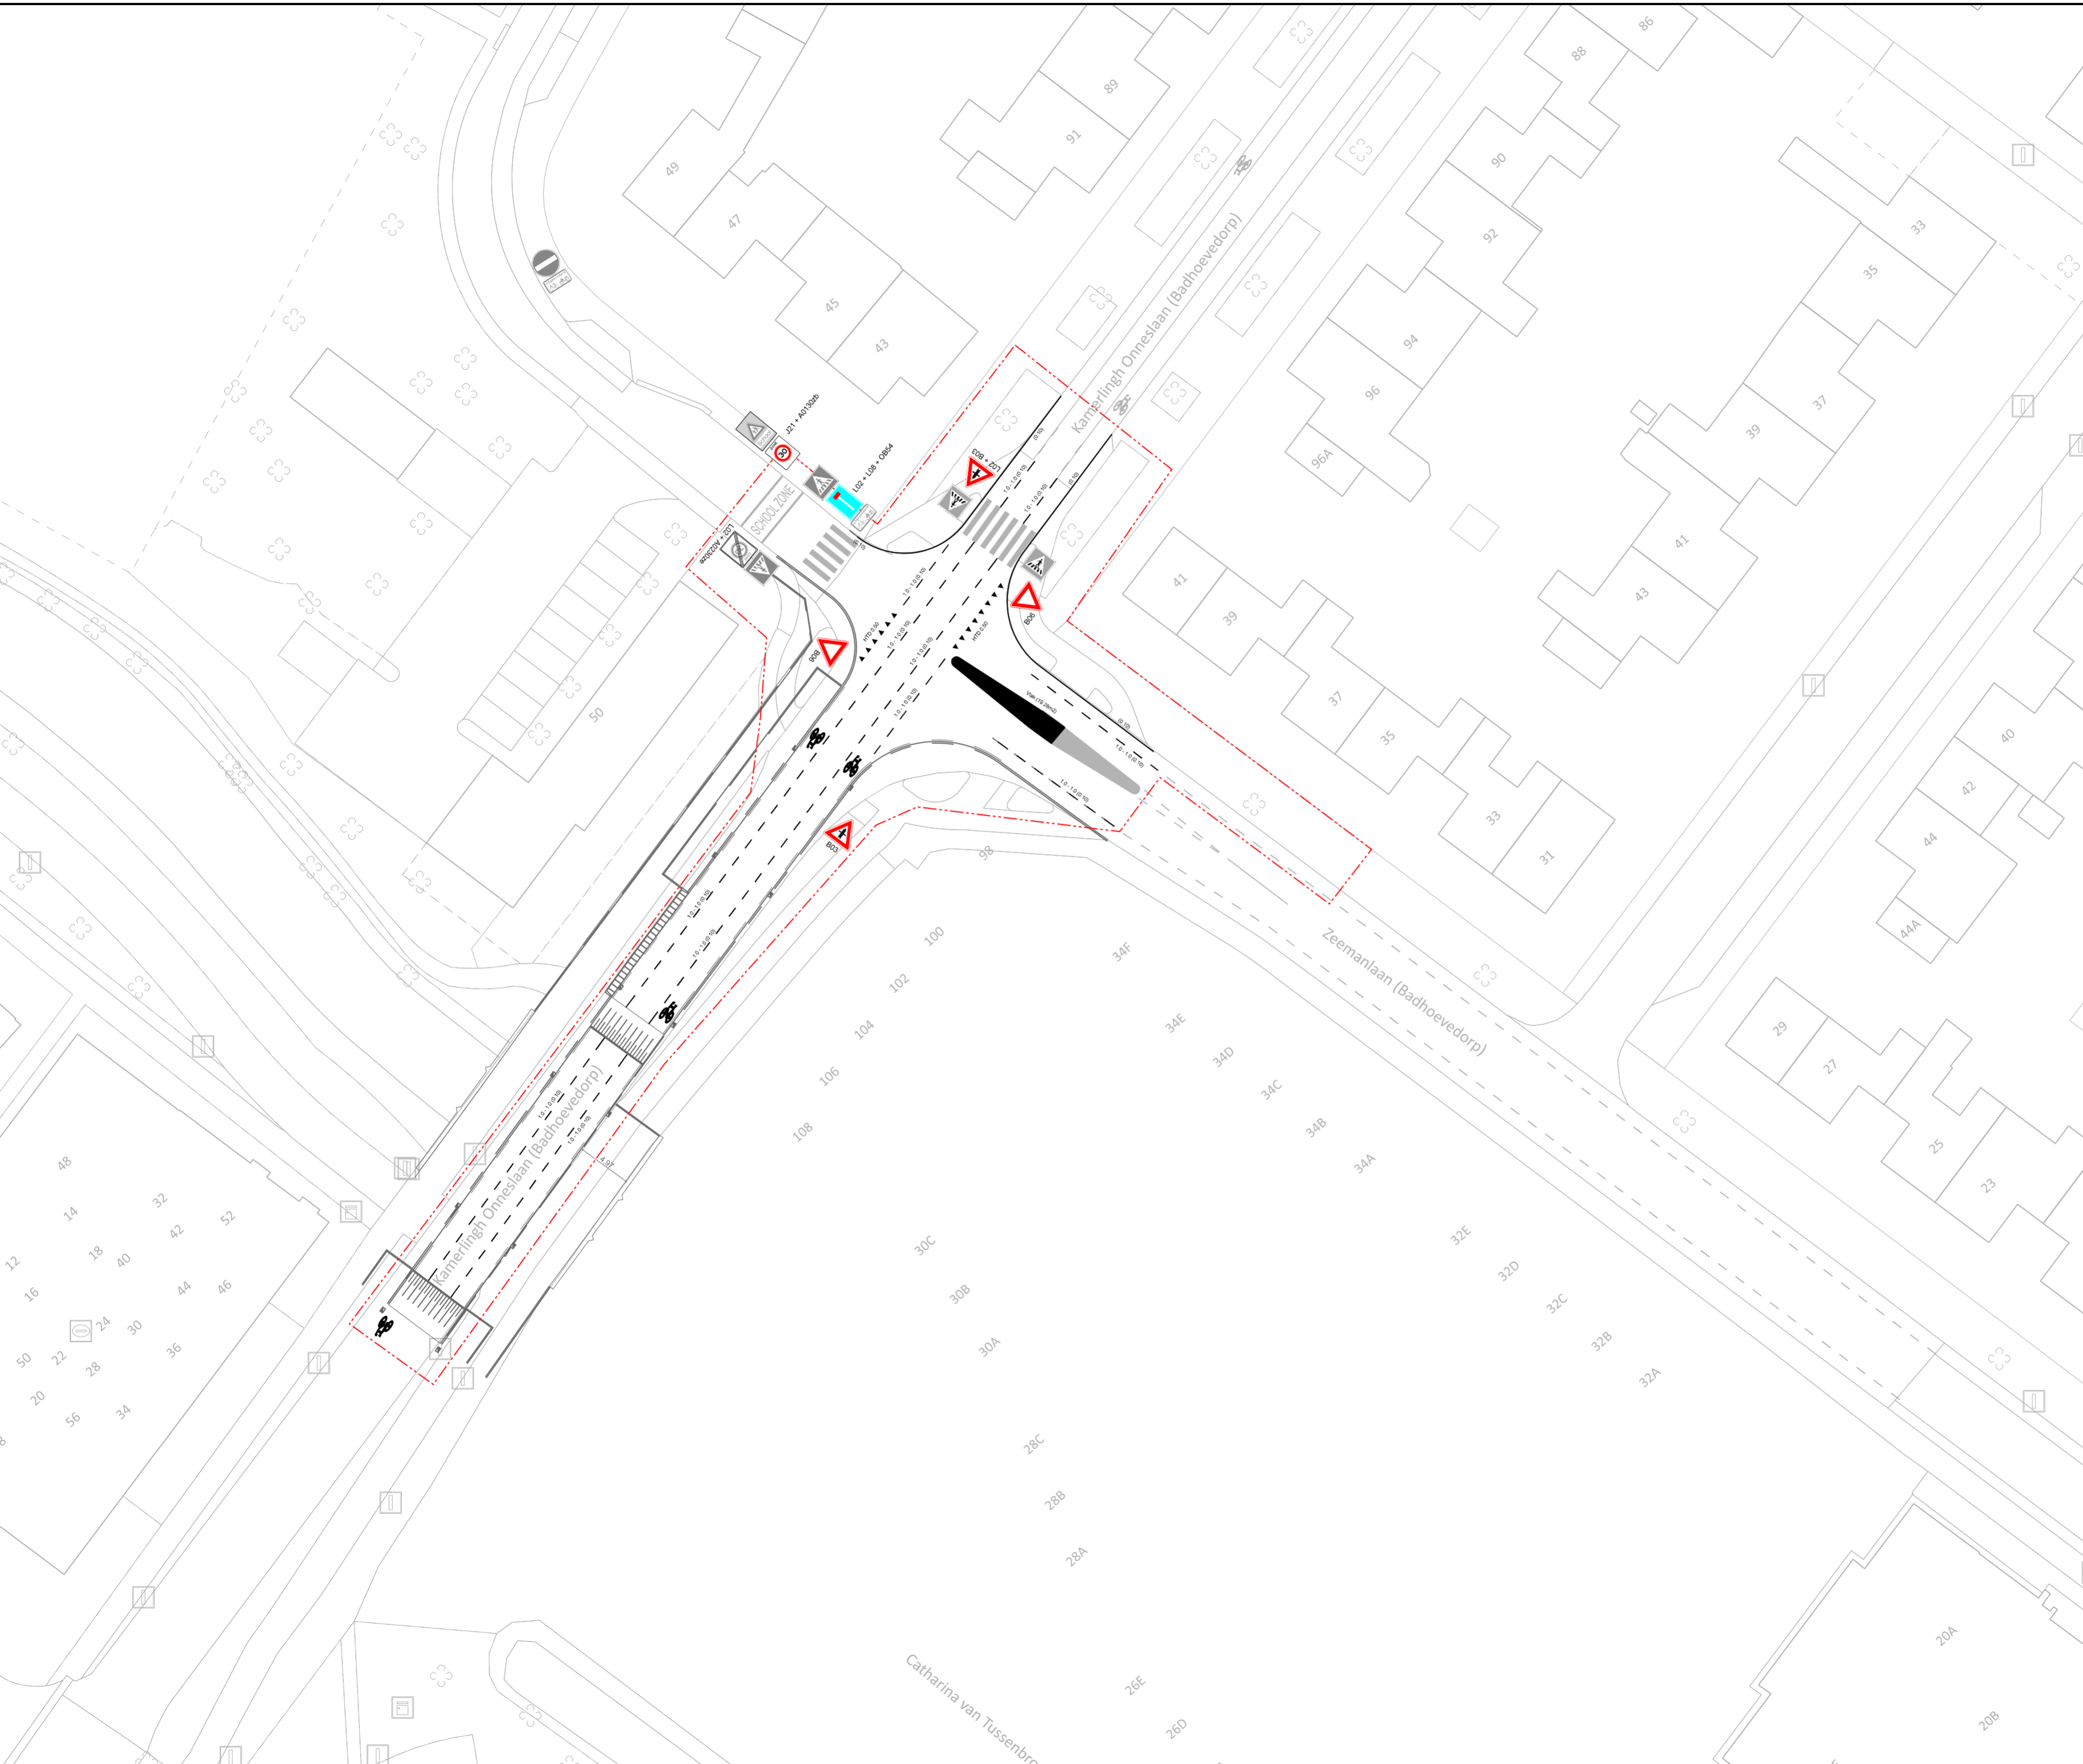

 **Badhoevedorp**
Kruising Kamerlingh onneslaan - Zeemanlaan
Herinrichting De Haak
Besluittekening voorgestelde situatie

Opdrachtgever: Haarlemmermeer	Datum: 28-10-2024	Afmeting: A2		
WO-nr.:	Status: Definitief	Schaal: 1:400		
Contractnr.:	Auteur: RKN	Tek-nr.: 2024-010-007-B		
Ingenieursbureau postbus 250 2130 AG Hoofddorp tel. 020-61852	Controle: P. Dirks	Akkoord:		
Wijziging	Omschrijving	Datum	Auteur	Akkoord
A	Aanpassen 1:1 streep en haartanden en legenda	16-10-2024	SK / RKN	
B	Aanpassen verkeersborden Zeemanlaan	28-10-2024	SK	