

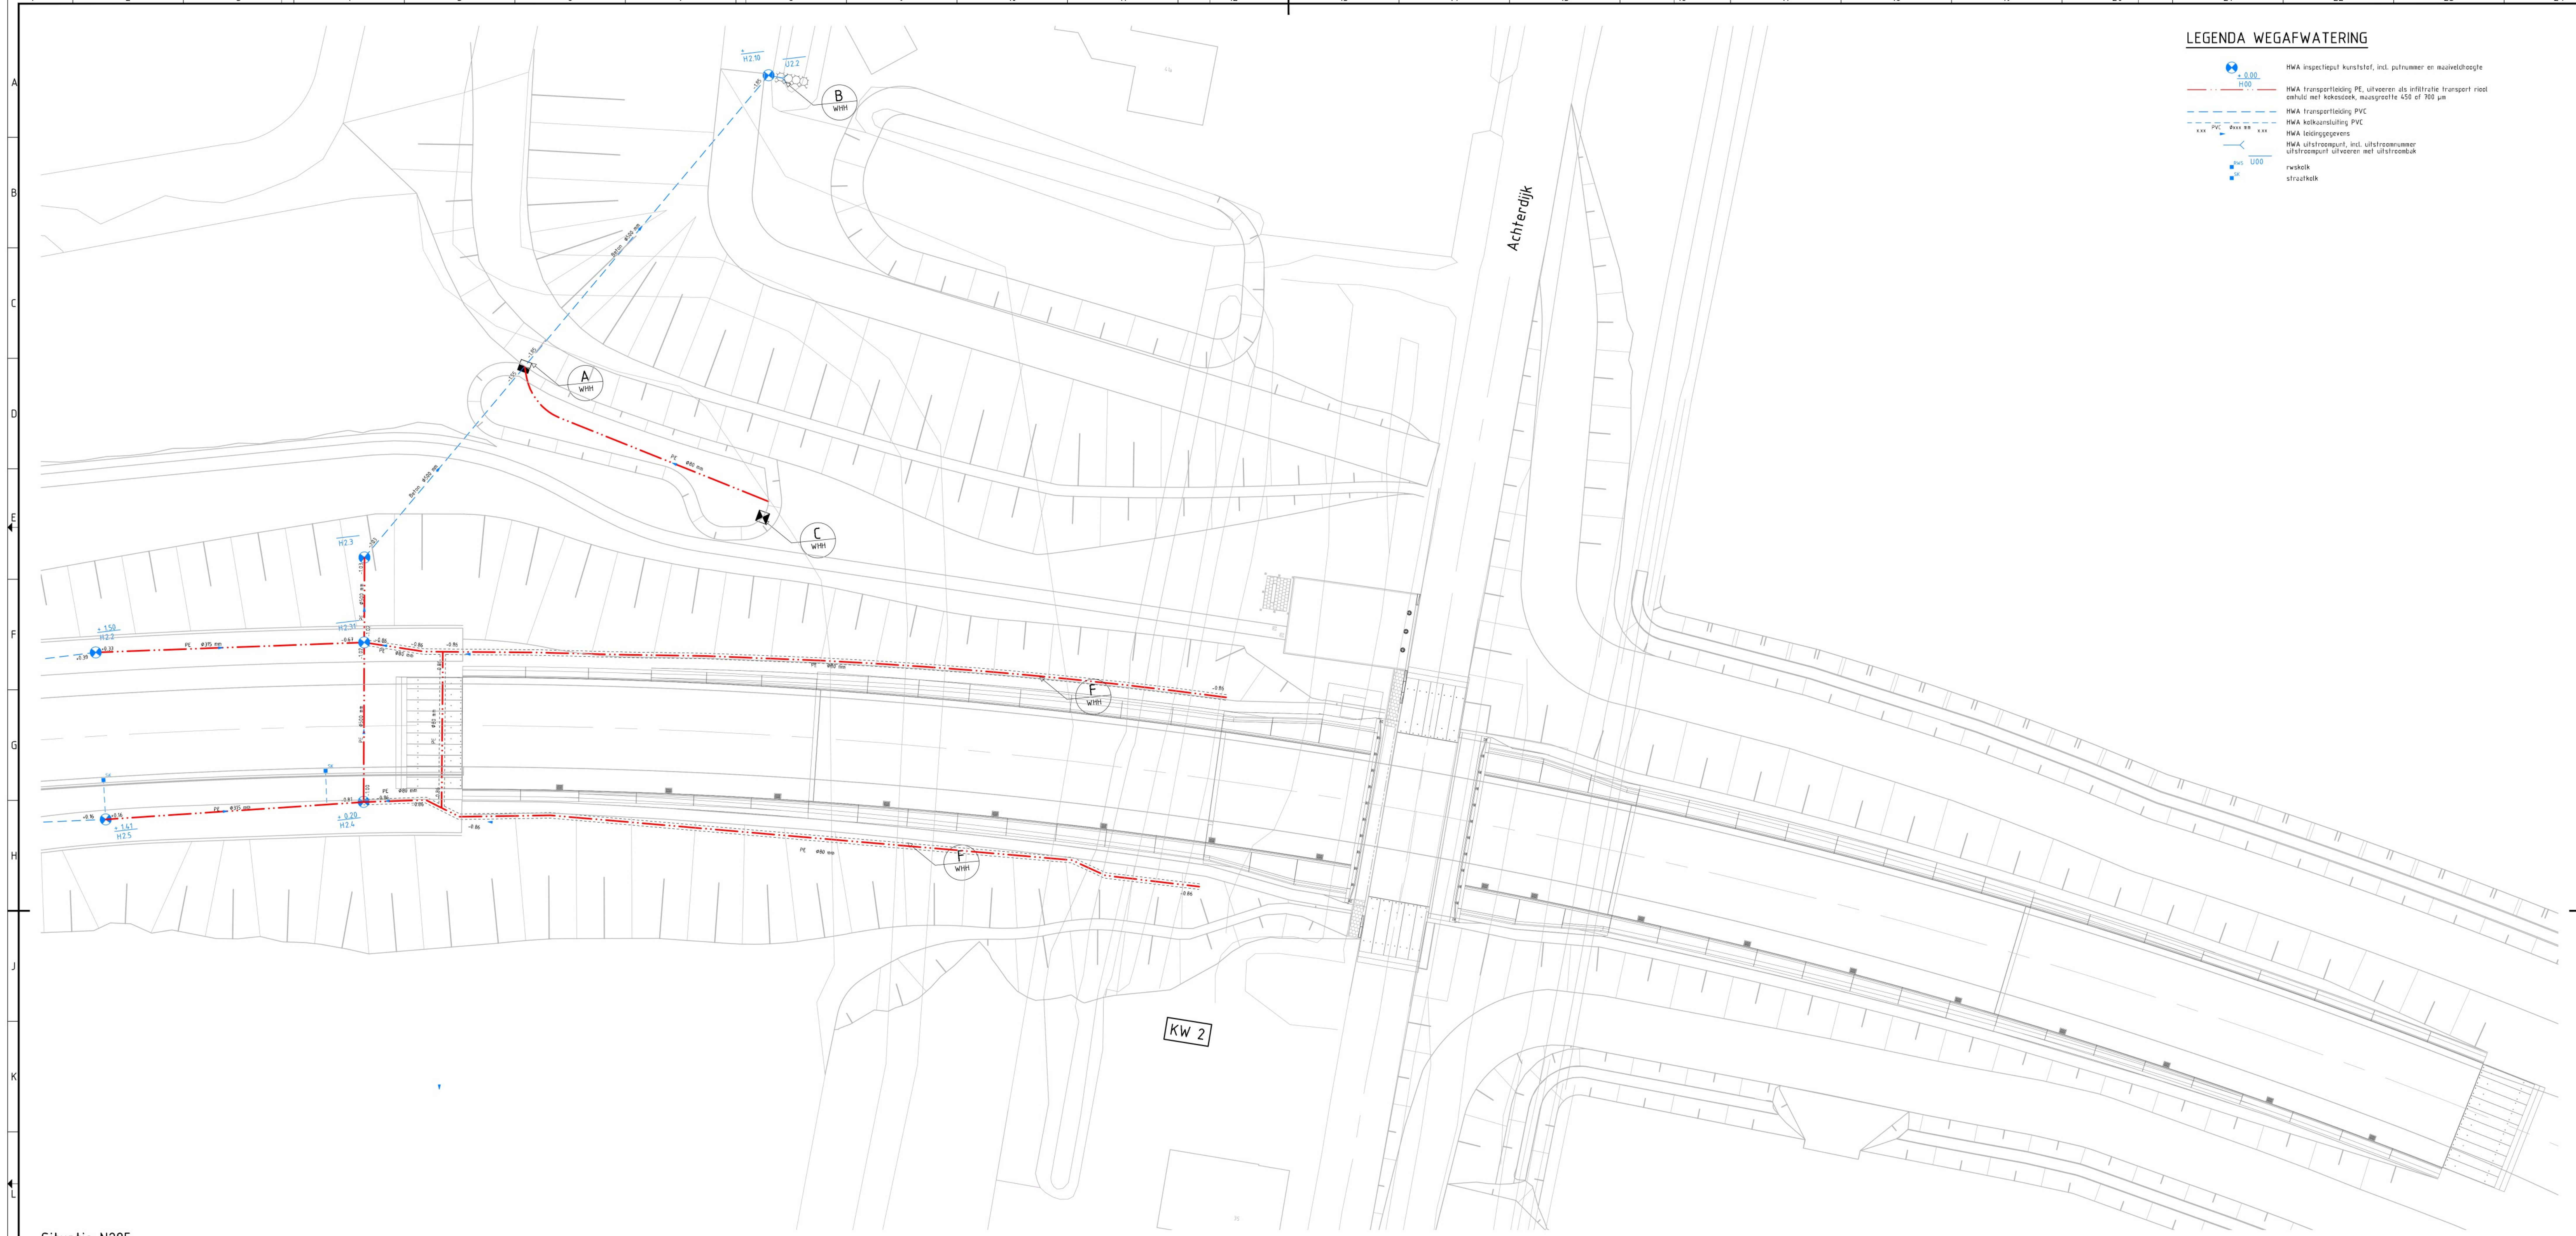


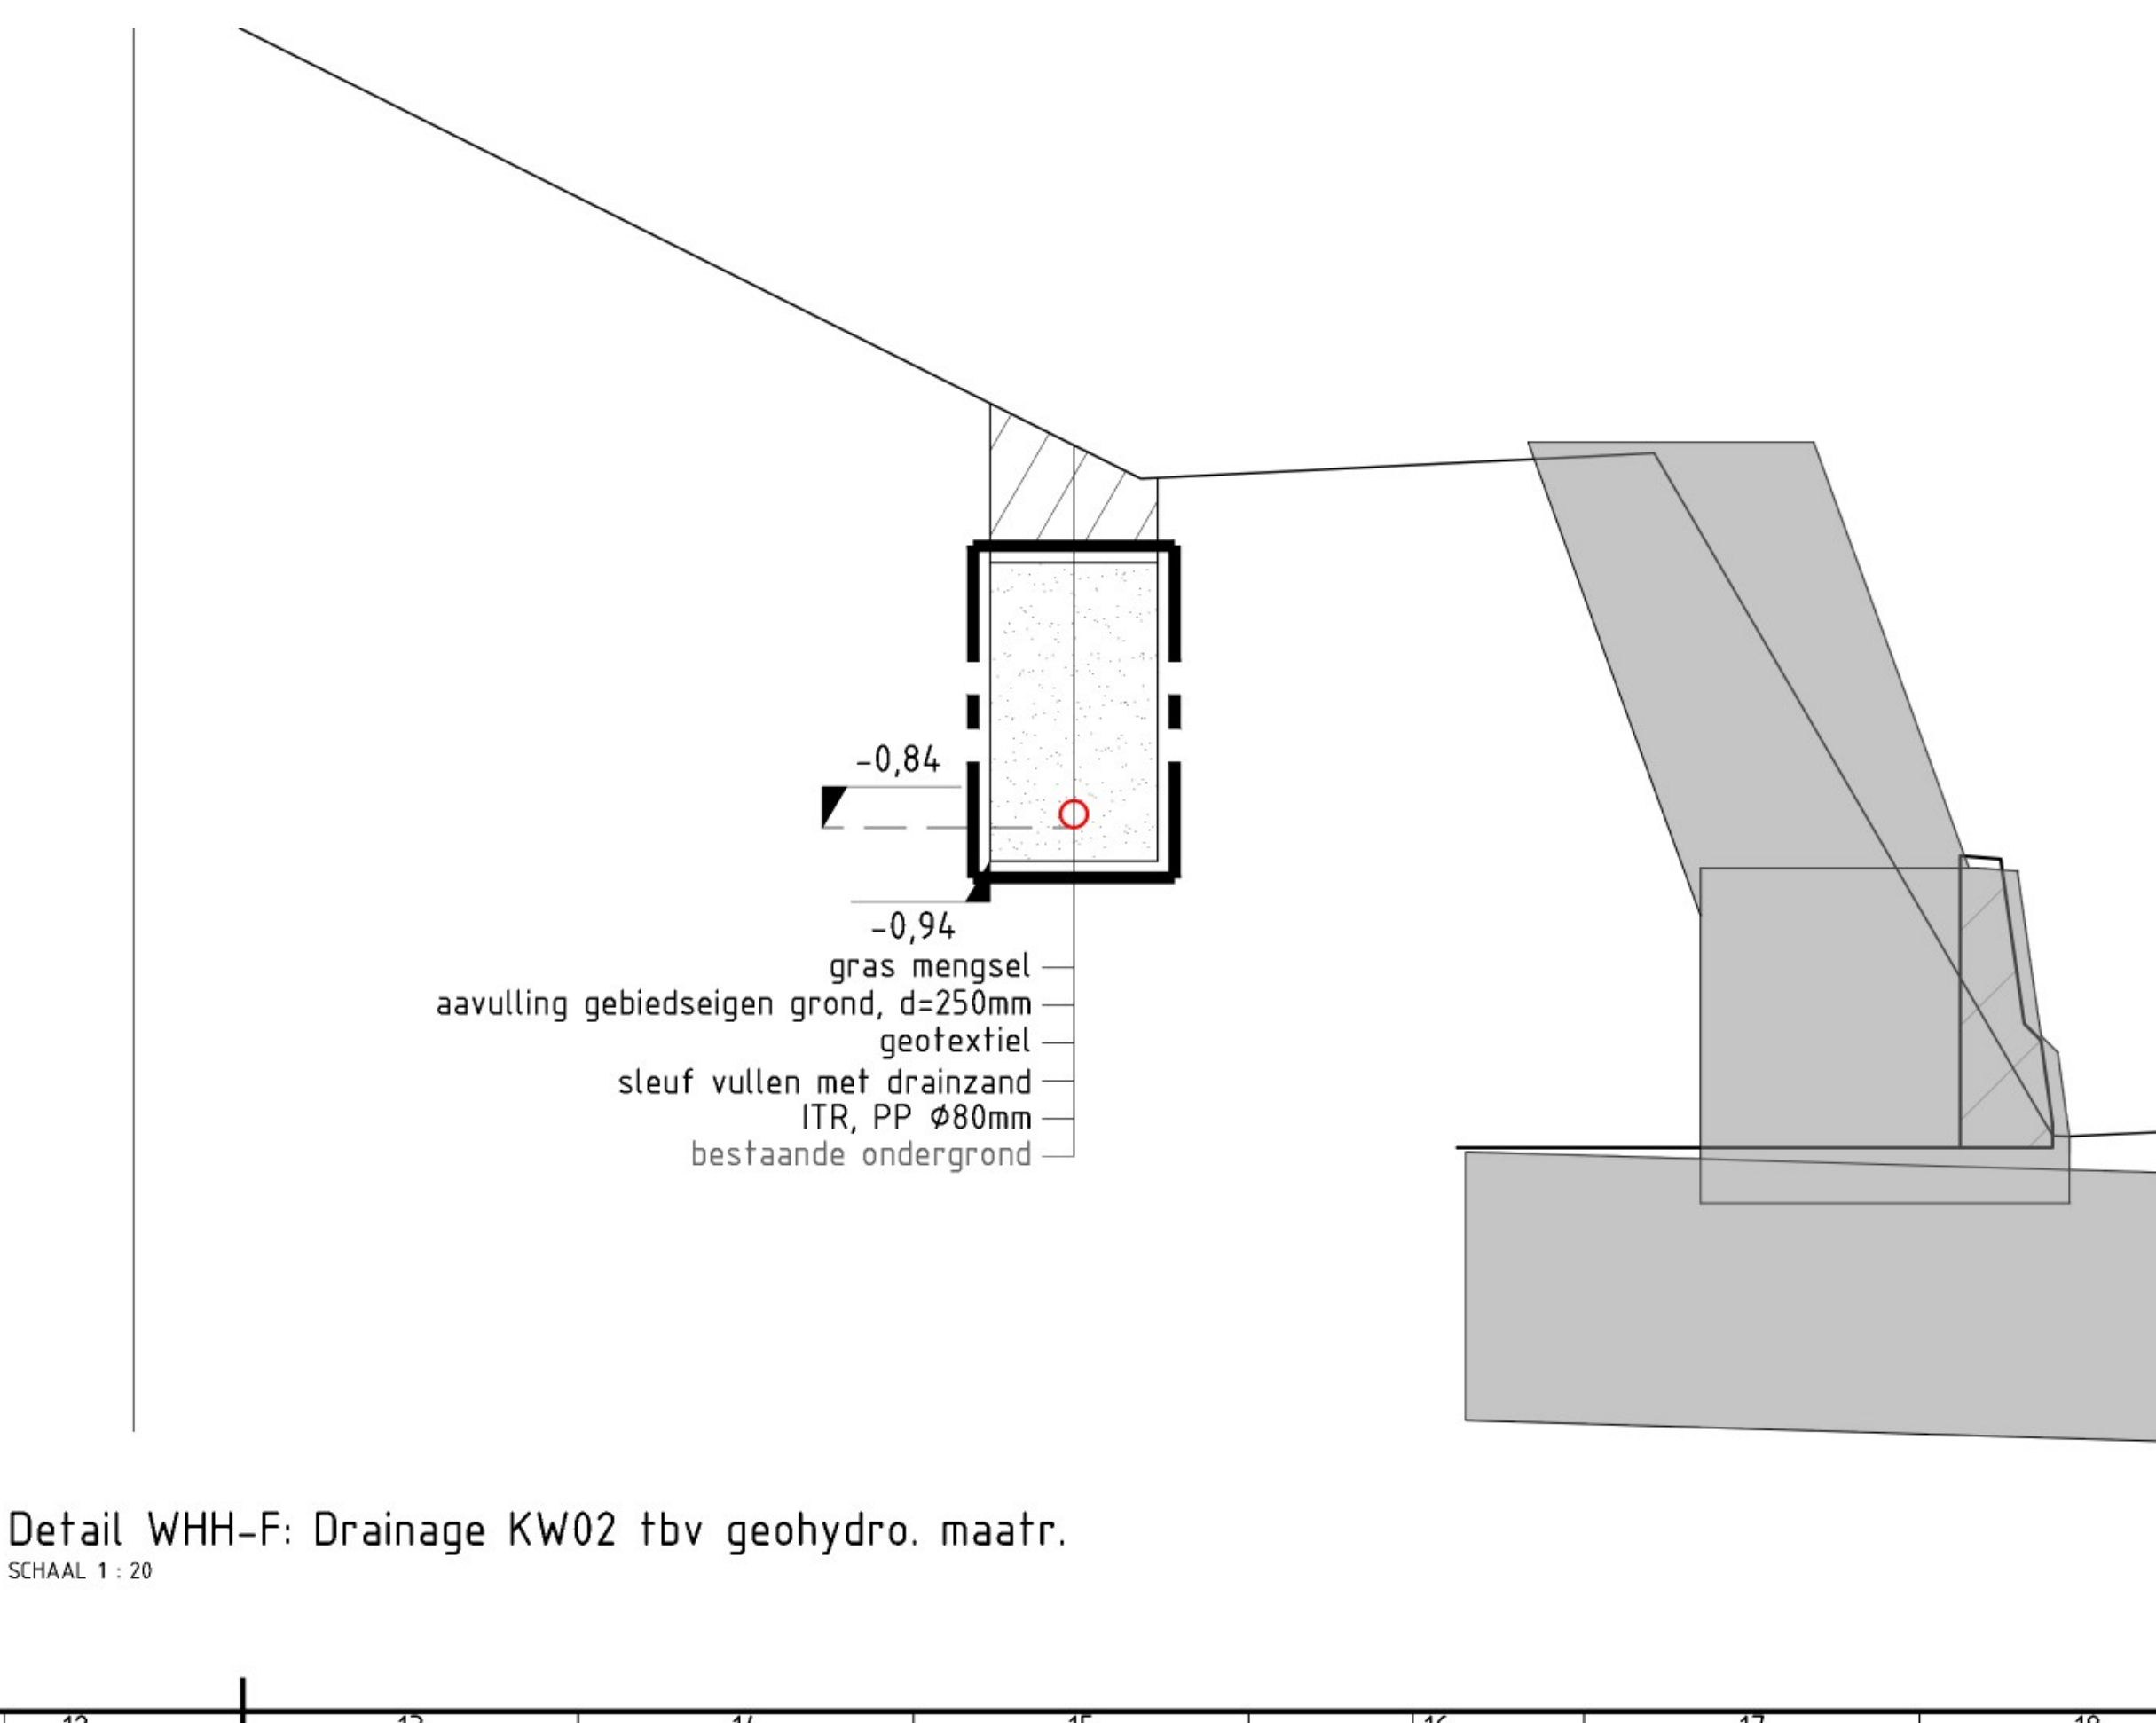

LEGENDA WEGAFWATERING	
	HWA inspectiepunt kunststof, incl. putnummer en maaiveldhoogte
	HWA transportleiding PE, uitvoeren als infiltratie transport riool omhuld met kokoscoek, maasgrootte 450 of 700 µm
	HWA transportleiding PVC
	HWA keteninsluiting PVC
	HWA leidinggegevens
	HWA uitstroompunt, incl. uitstroomnummer
	uitstroompunt uitvoeren met uitstroombak
	ruwdelek
	strookhek

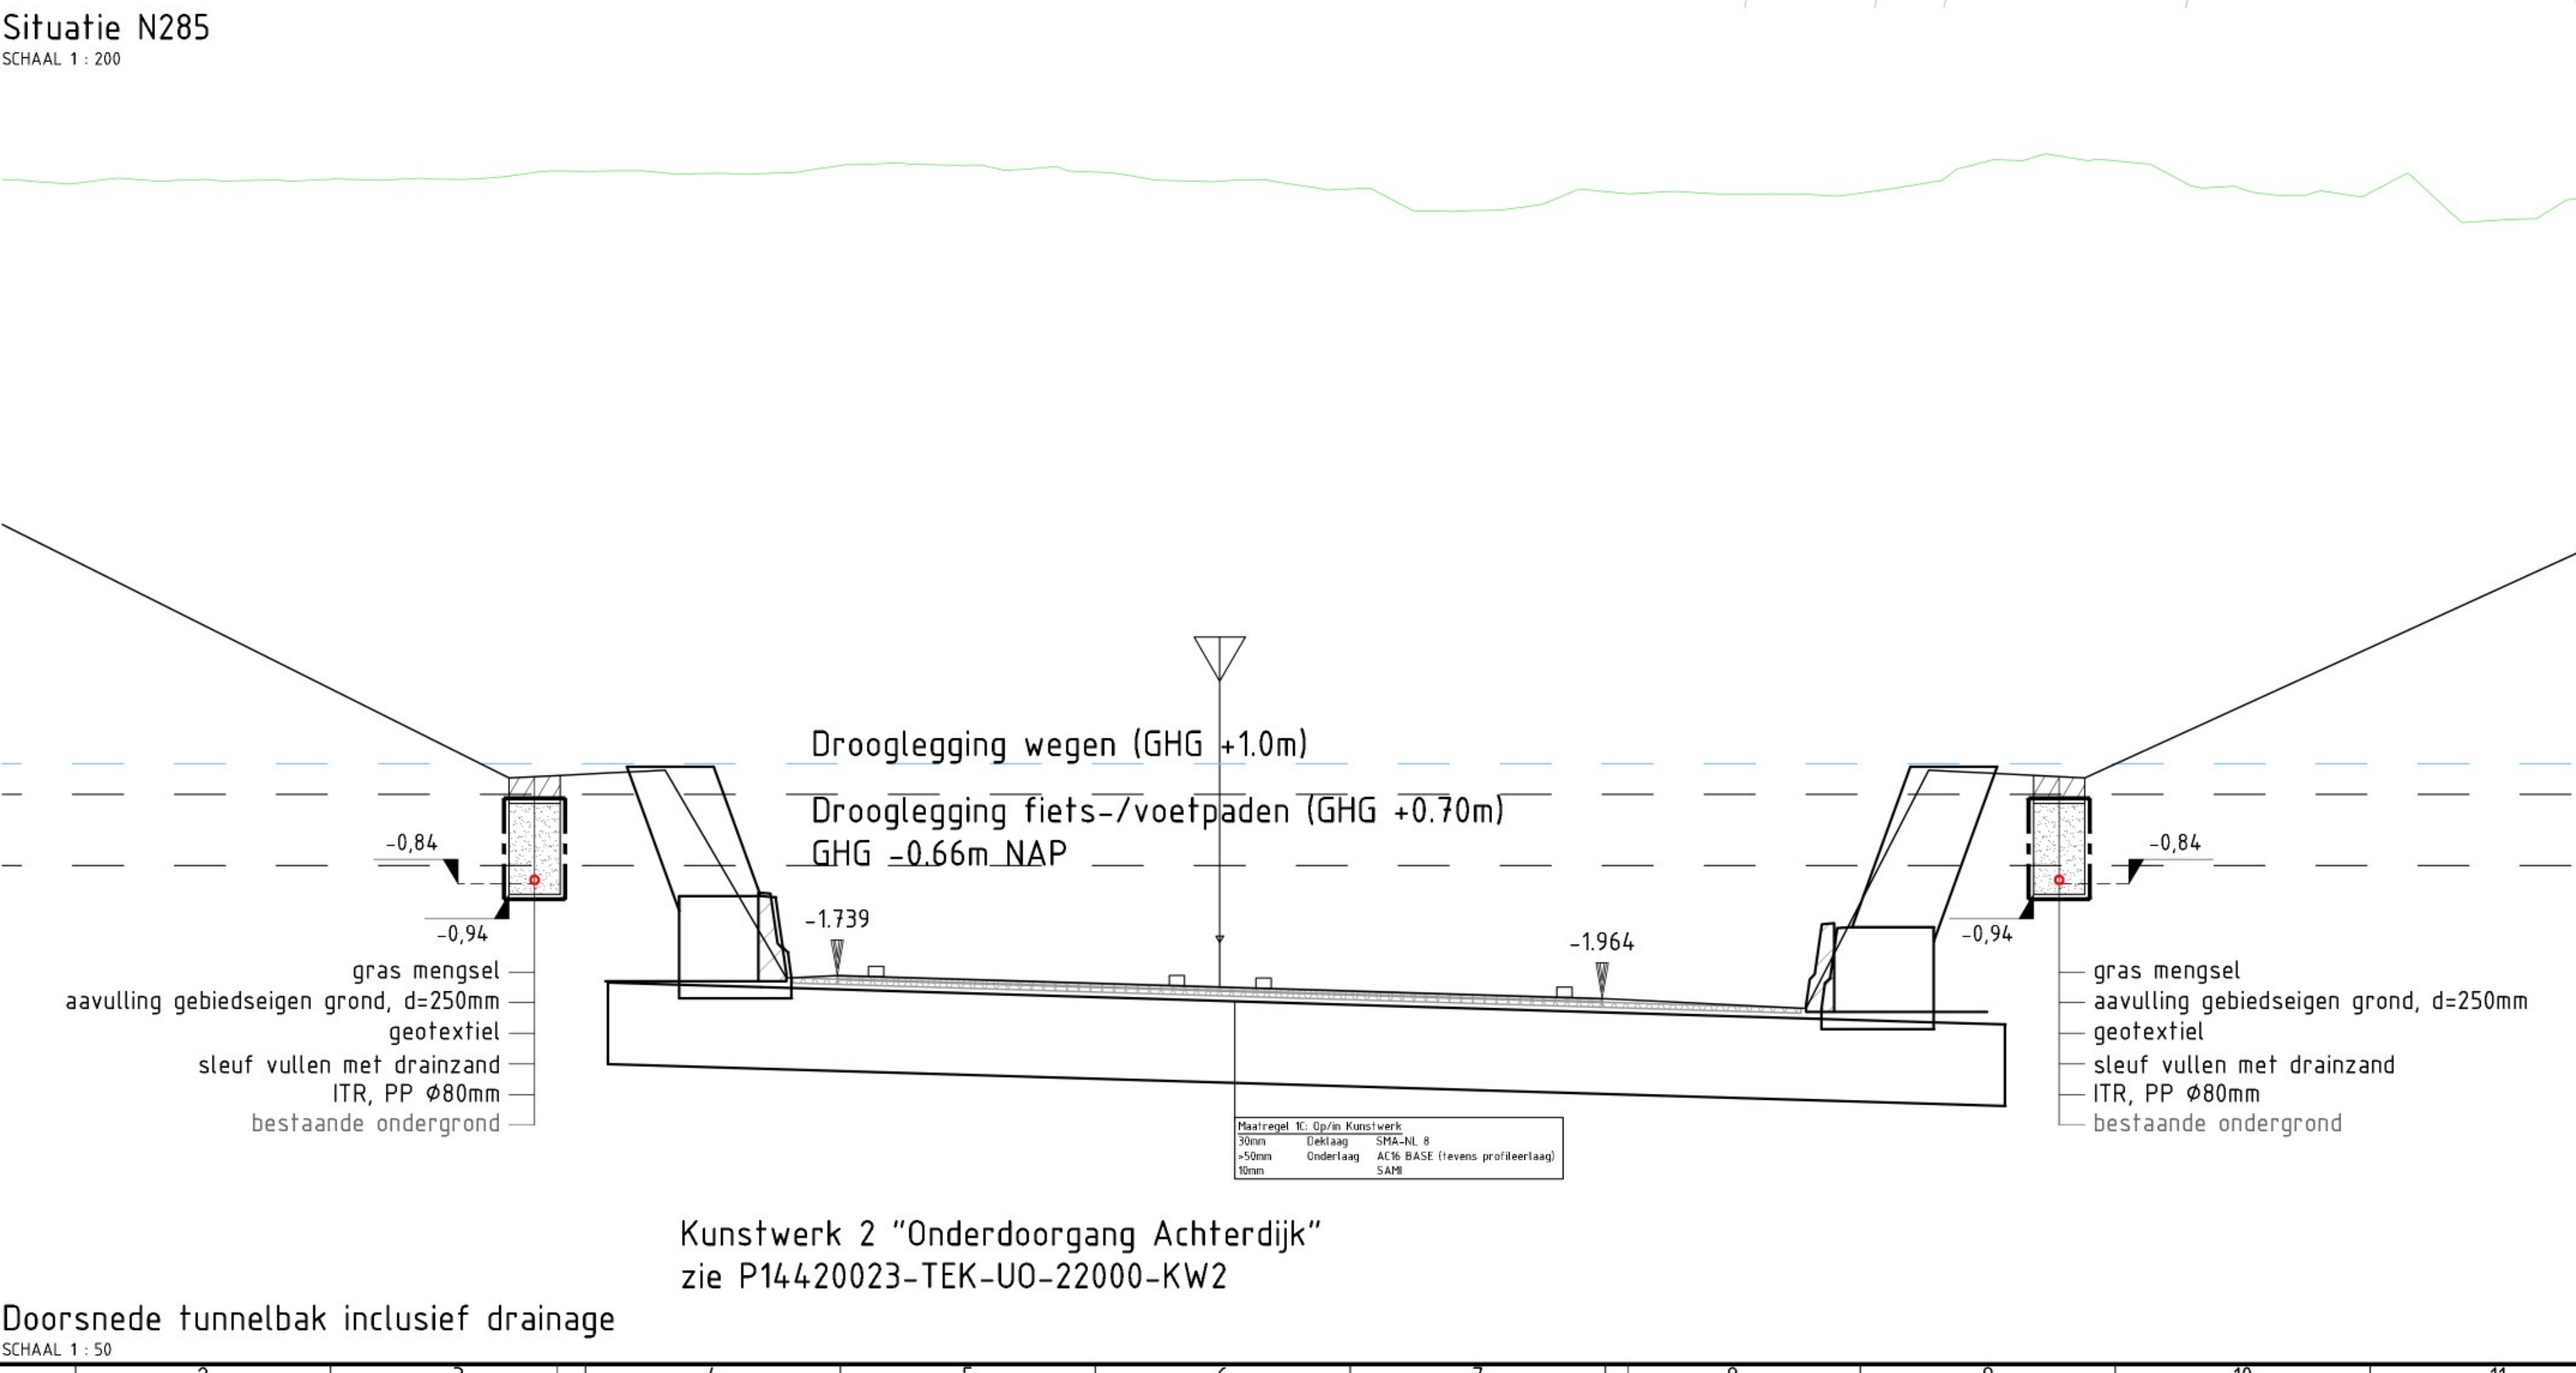

OVERZICHTSKAART

Provincie Noord-Brabant

N285 NOORDELIJKE RANDWEG ZEVENBERGEN

Waterhuishouding
UO

Geohydrologische maatregelen
Principe profiel werking geohydrologische maatregelen

apd wch meter
apd wch geveer

1:1 Maatst. 1:1

Formaat A0
Schaal 1:200

DEFINITIEF

1.0