


begane grond
1 : 100

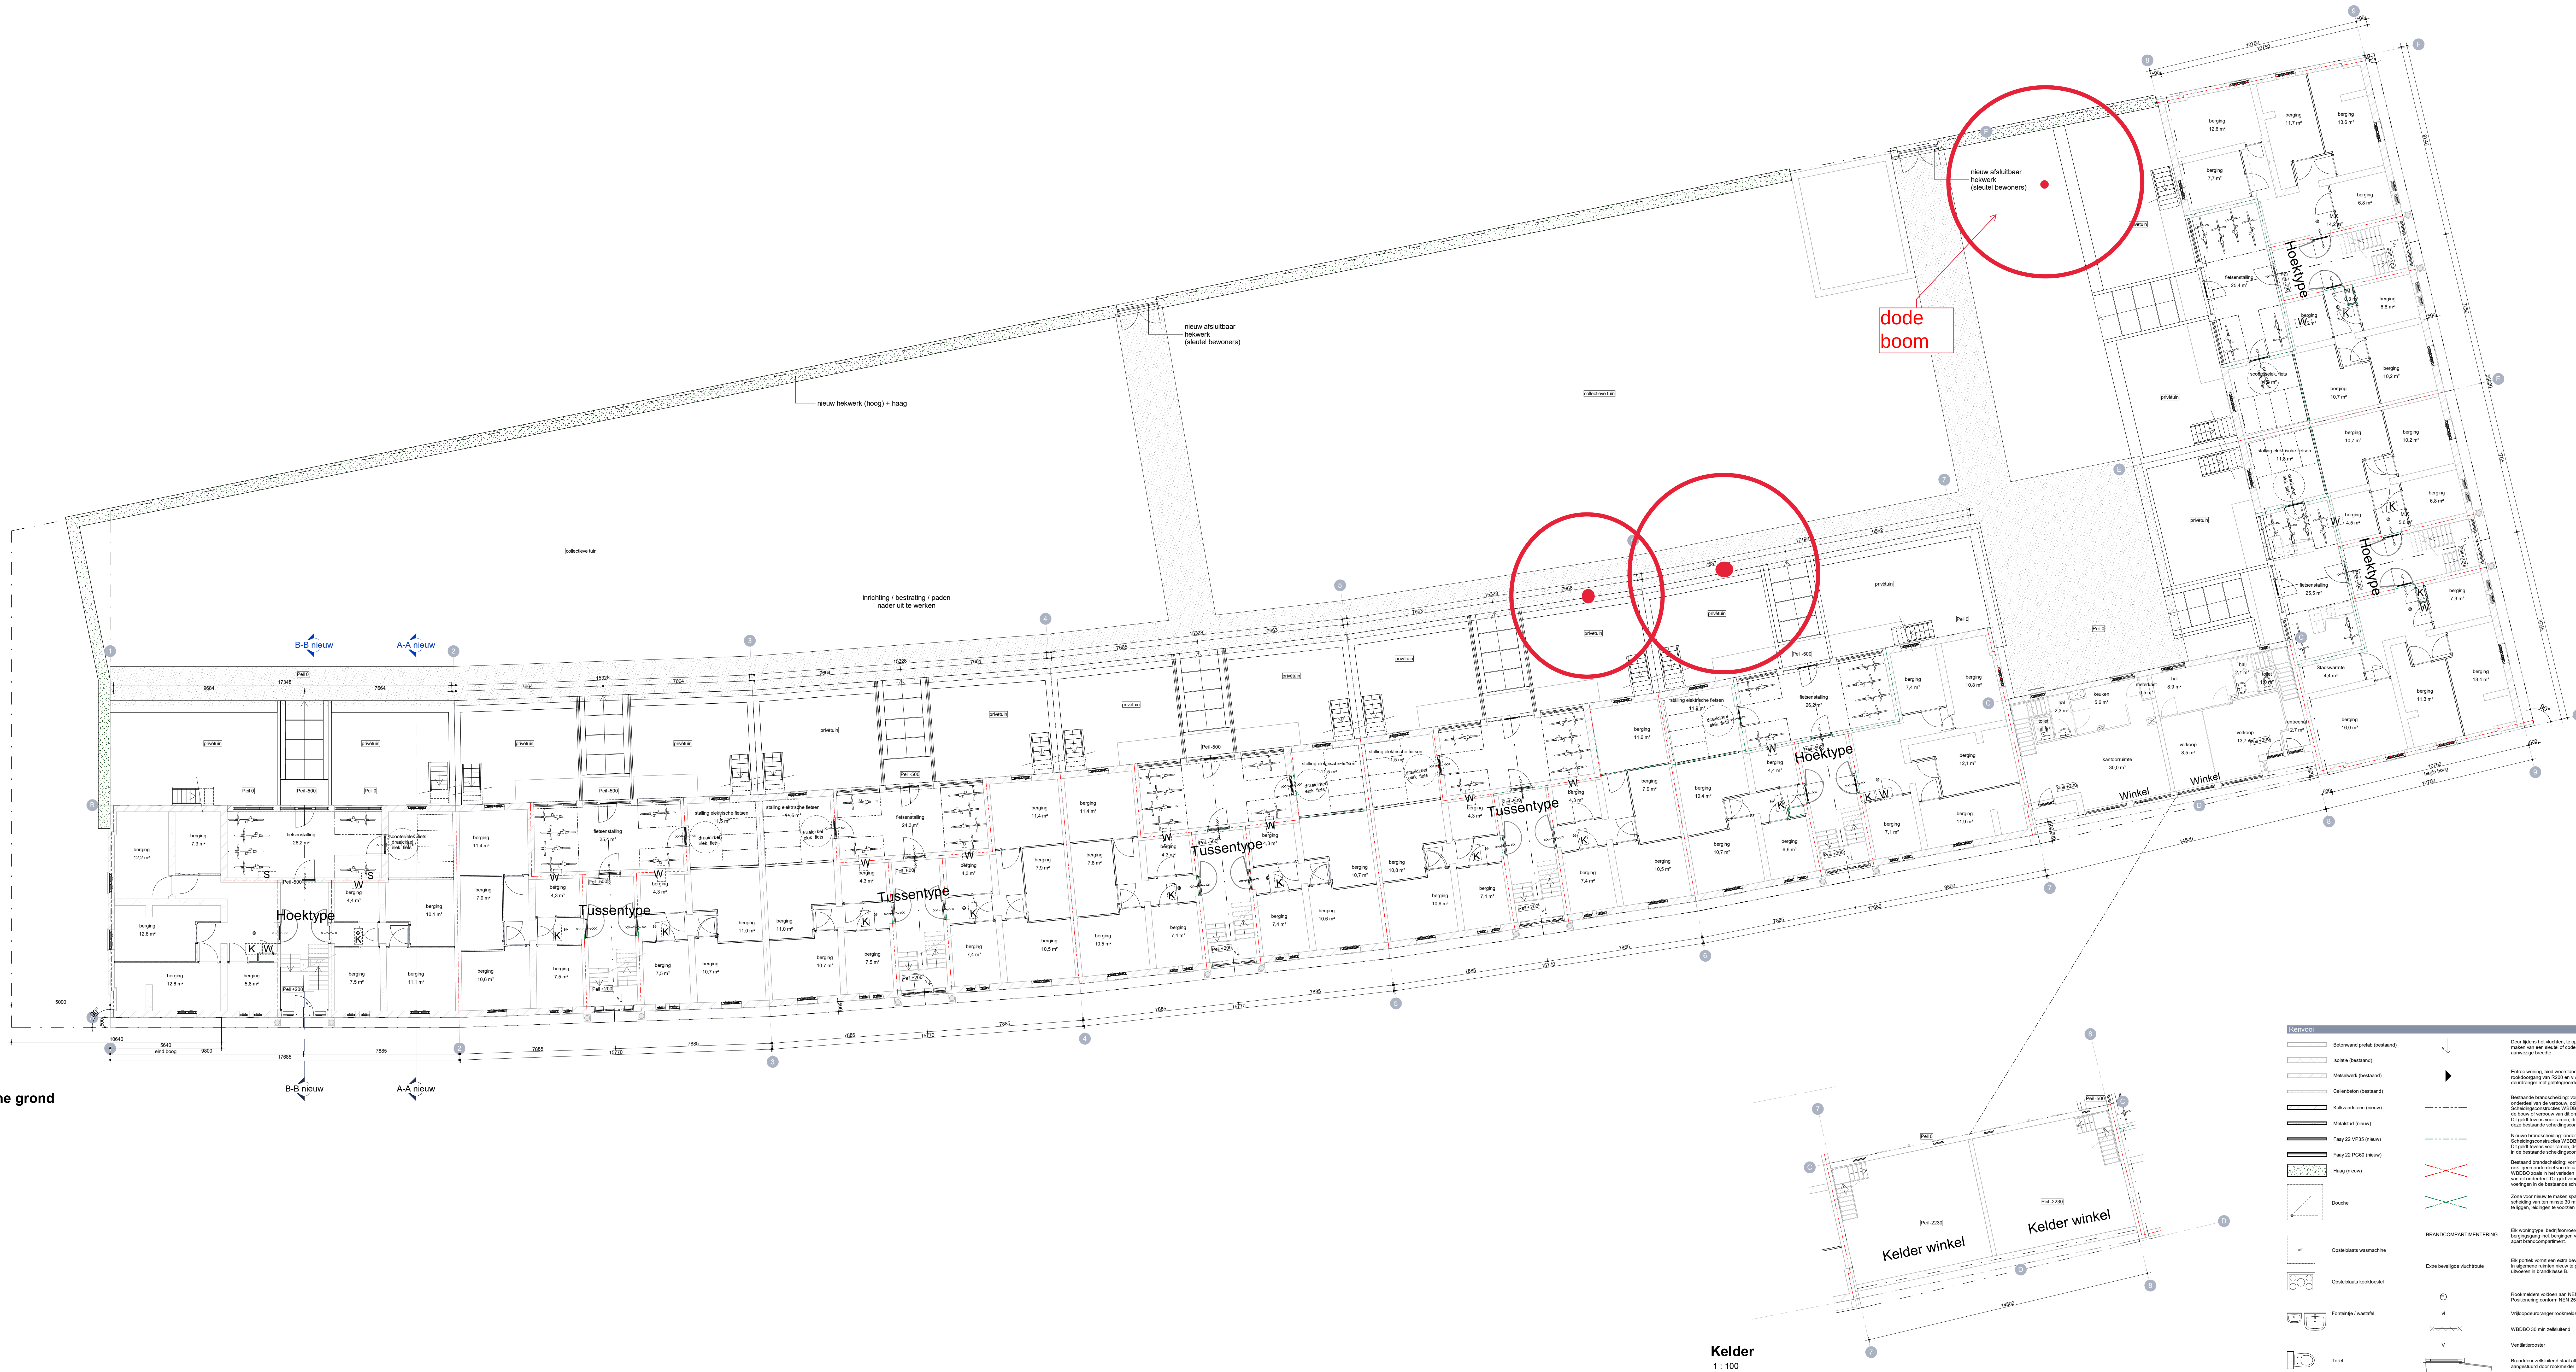

Kortverklaring	
	Deur slijters het slijten. In openen zonder gebruik te maken raken van een sleutel of code onnodig over de bestaande aanwezige sleutel.

OP TEKENING AANGEGEVEN MATEN ZIJN CA. MATEN
ALLE MAATVOERING IN HET WERK TE CONTROLEREN

BE.02.00_Begane grond, kelder nieuw

Nieuwe toestand

Status/Taak: Bestaand
Project: HBS C. Bernekerstraat & R. Buissonstraat
Projectleider: HBS C. Bernekerstraat & R. Buissonstraat
Opdrachtgever: Woonst

Werknummer	18-1538	Datum	02-11-2022	Wijzigingsdatum		Formaat	A4	Gebruik	Tekeningnummer	As indicated	BE.02.00
------------	---------	-------	------------	-----------------	--	---------	----	---------	----------------	--------------	----------