

LEGENDA

- Molinia arundinacea (5st/m2)
- Persicaria amplex. 'J.S. Caliente' (5st/m2)
- Sesleria heufferiana (8st/m2)
- Amsonia tabernaemontana (5st/m2)
- Hemerocallis 'Crimson Pirate' (7st/m2)
- Eupatorium mac. 'Atropurpureum' (3st/m2)
- Miscanthus sinensis 'Little Kitten' (5st/m2)

Accenten:

- ▲ Agastache 'Blackadder' (groepjes van 7)
- Verbena bonariensis (groepjes van 3)
- Allium sphaerocephalum (groepjes van 15)
- Allium nigrum (groepjes van 3)
- Camassia l. Caerulea (groepjes van 5)

Project: Wethouder de Vriesplantsoen - Vlindertuin  
 Onderdeel: Recapitulatietoelichting

Projectnummer: 24.T1151  
 Datum: 27-8-2024  
 Versie:




BOMEN						
totaal	code	plantnaam	Nederlandse naam	kwaliteit	sol	opmerking
1	TEDA	Tetradium daniellii	bijenboom	20-25	sol	
1	HEMI	Heptacodium miconioides	zevenzonenboom	175-200ms	sol	meerstammig
1	GLTRI	Gleditsia triacanthus 'Inermis'	valse christusdoorn	20-25	sol	
1	GLTRS	Gleditsia triacanthus 'Shademaster'	valse christusdoorn	20-25	sol	
1	GLTRSK	Gleditsia triacanthus 'Skyline'	valse christusdoorn	20-25	sol	
5		<b>Totaal</b>				

HEESTERS						
totaal	code	volledige naam		kwaliteit	st/m2	opmerking
4	Copa	Corylopsis pauciflora	schijnhazelaar	40-50	sol	
1	Eual	Euonymus alatus	kardinaalsmuts	80-100	sol	
5		<b>Totaal</b>				

VASTE PLANTEN						
totaal	code	volledige naam		kwaliteit	st/m2	opmerking
<b>Vakbeplanting</b>						
694	moar	Molinia arundinacea	pijenstrodtje	p9	5	
697	peamjc	Persicaria amplexicaulis 'J.S. Caliente'	duizendknoop	p9	5	
878	sehe	Sesleria heufferiana	blauwgras	p9	8	
232	amta	Amsonia tabernaemontana	stermaagdenpalm	p9	5	
68	hecp	Hemerocallis 'Crimson Pirate'	daglelie	p9	7	
117	eumaa	Eupatorium maculatum 'Atropurpureum'	leverkruid	p9	3	
522	misilk	Miscanthus sin. 'Little Kitten'	prachtriet	p9	5	
<b>Accentbeplanting (in groepjes)</b>						
63	agloba	Agastache foeniculum 'Black Adder'	dropplant	p9		groepjes van 7 stuks
24	vebo	Verbena bonariensis	ijzerhard	p9		groepjes van 3 stuks
3295		<b>Totaal</b>				

BOLLEN						
totaal	code	volledige naam		kwaliteit	st/m2	opmerking
<b>Accentbeplanting (in groepjes)</b>						
135	alsp	Allium sphaerocephalon	trommelstokje	7/+		groepjes van 15 stuks
15	alni	Allium nigrum	sierui	12/+		groepjes van 3 stuks
25	calc	Camassia leichtlinii 'Caerulea'		14/+		groepjes van 5 stuks
175		<b>Totaal</b>				

Situatie  
 schaal 1:200

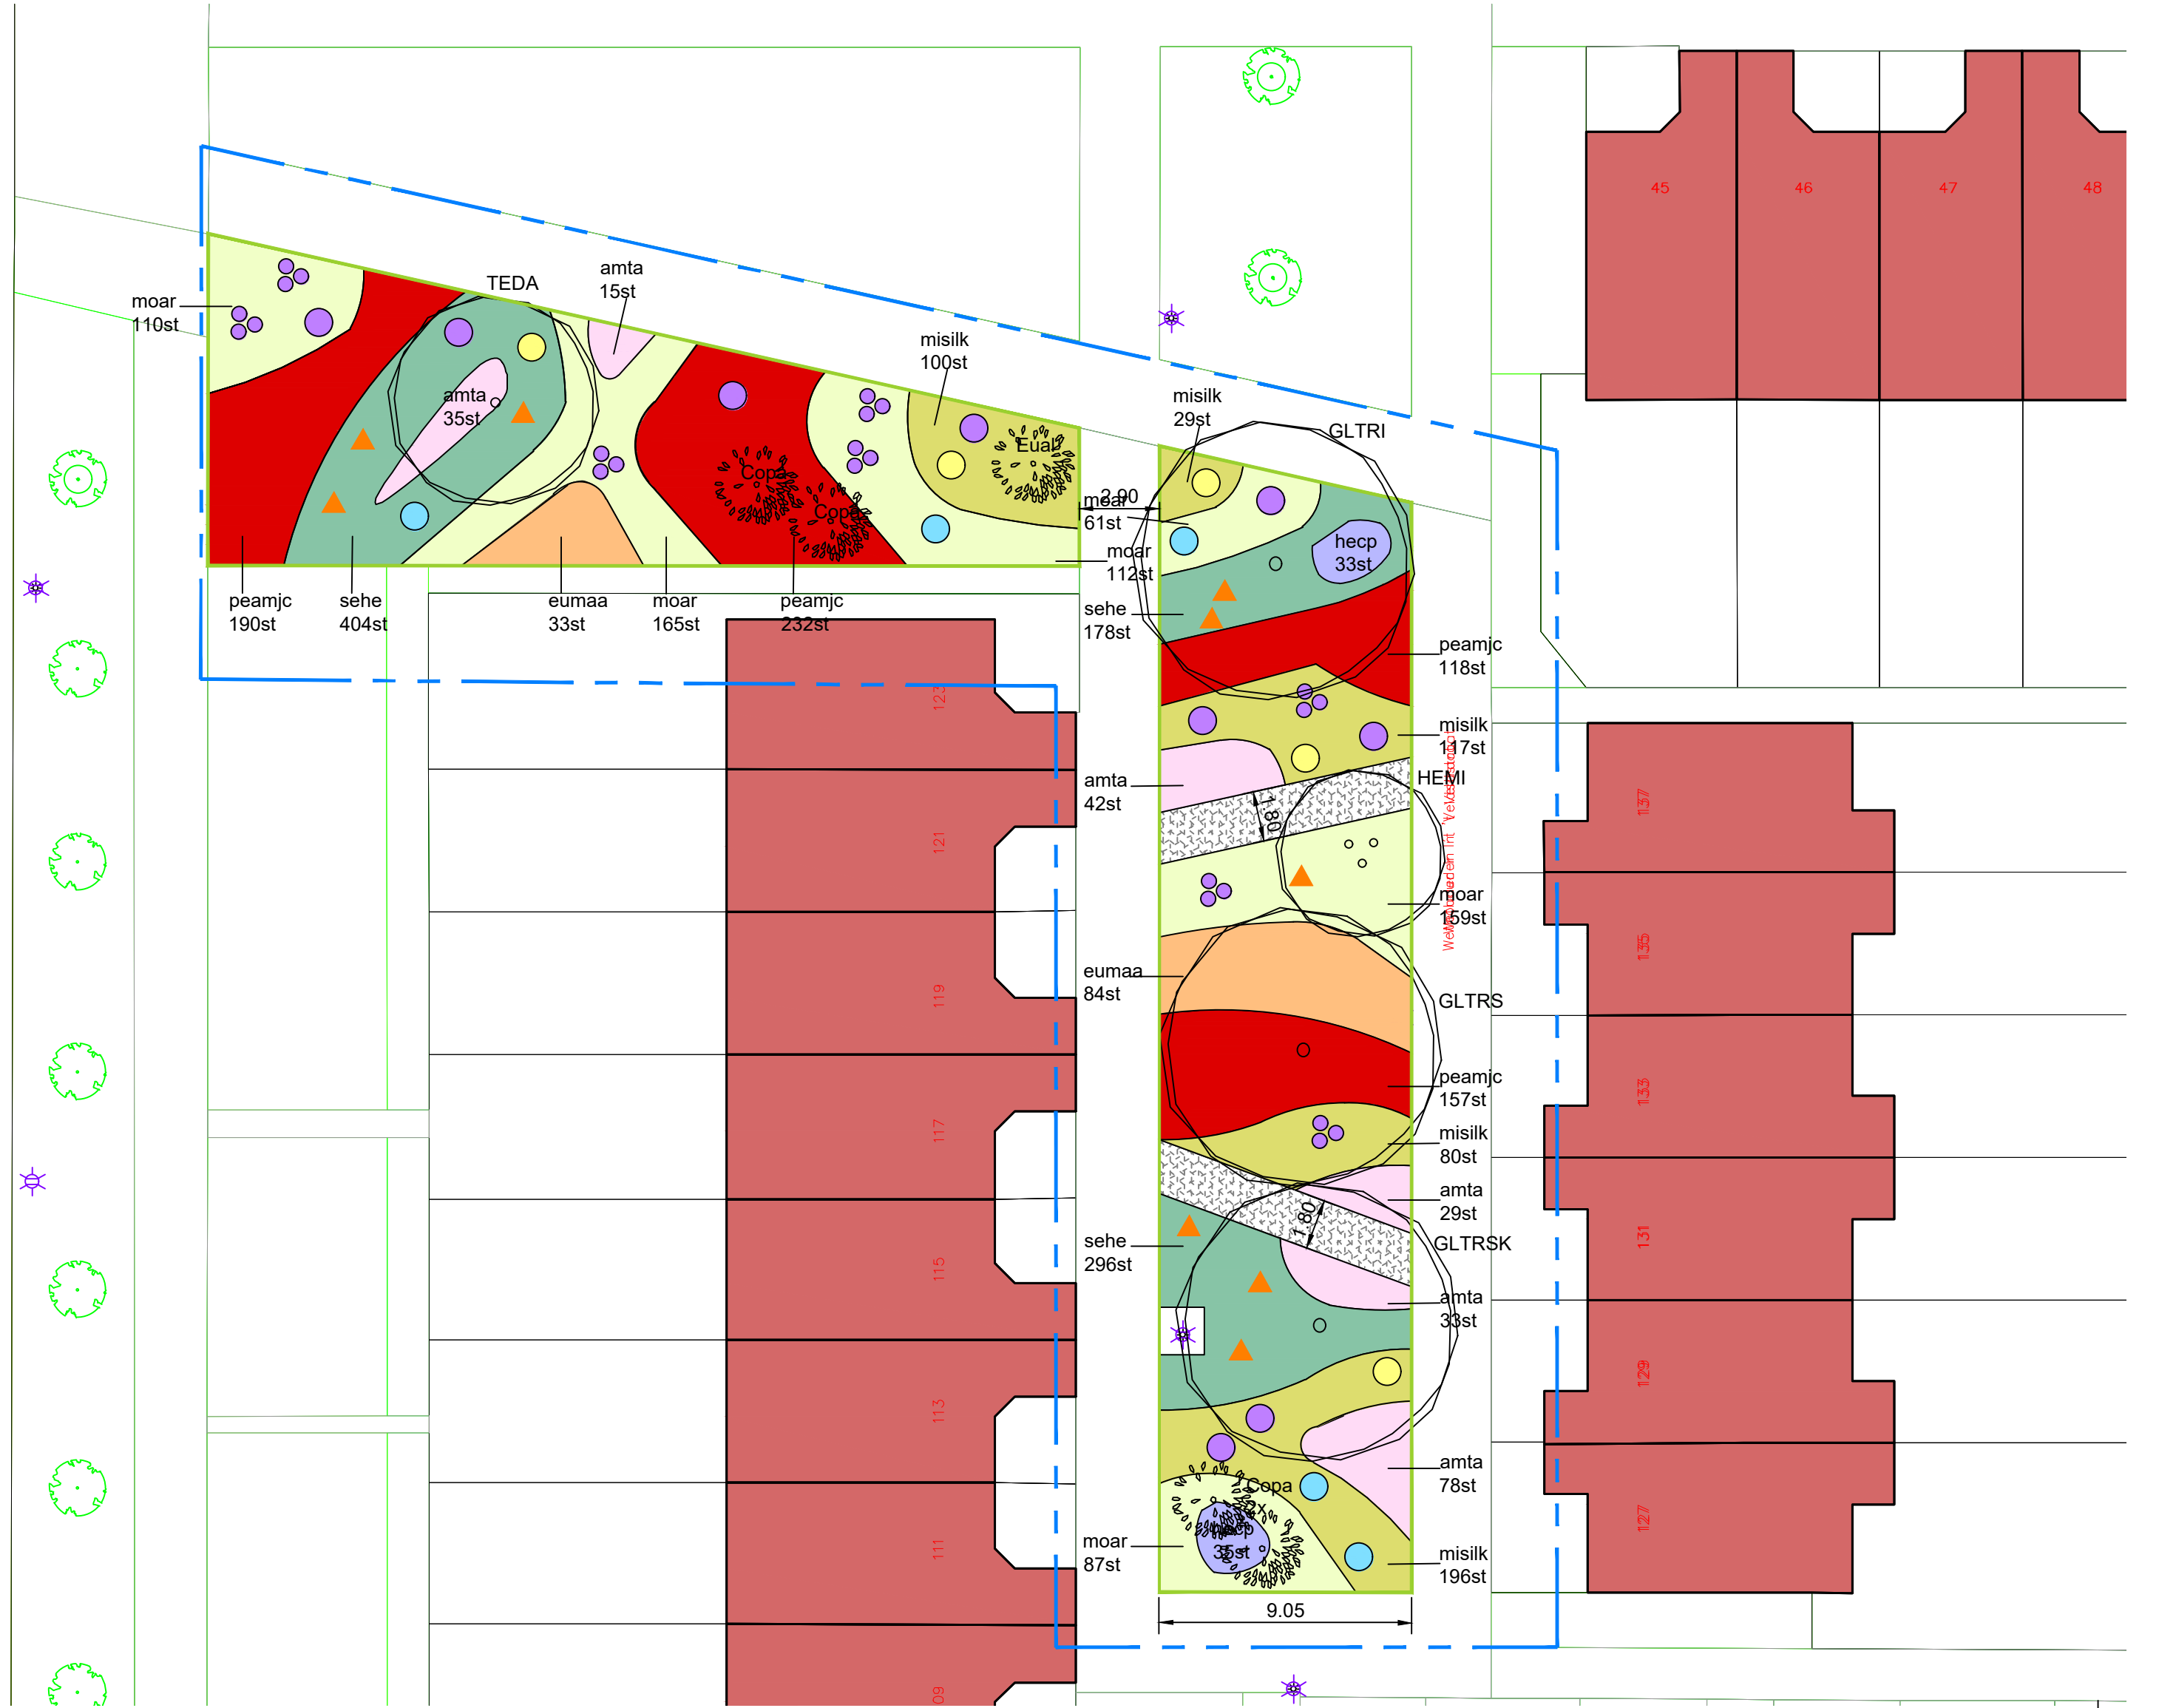

Wethouder de Vriesplantsoen  
 Beplantingsplan voor nummer 111-137  
 Vlindertuin

Schaal : 1:200	Projectnr. : 24.T1151
Datum : 27-8-2024	Ontwerpfase : TU
Tek.nummer :	Projectleider : RV
Formaat : A2	Tekenaar : MvD
<i>Auteursrechten voorbehouden</i>	

Gagelijk 4F | 3566 ME Utrecht | Tel. 030-2644333 | info@copijn.nl