


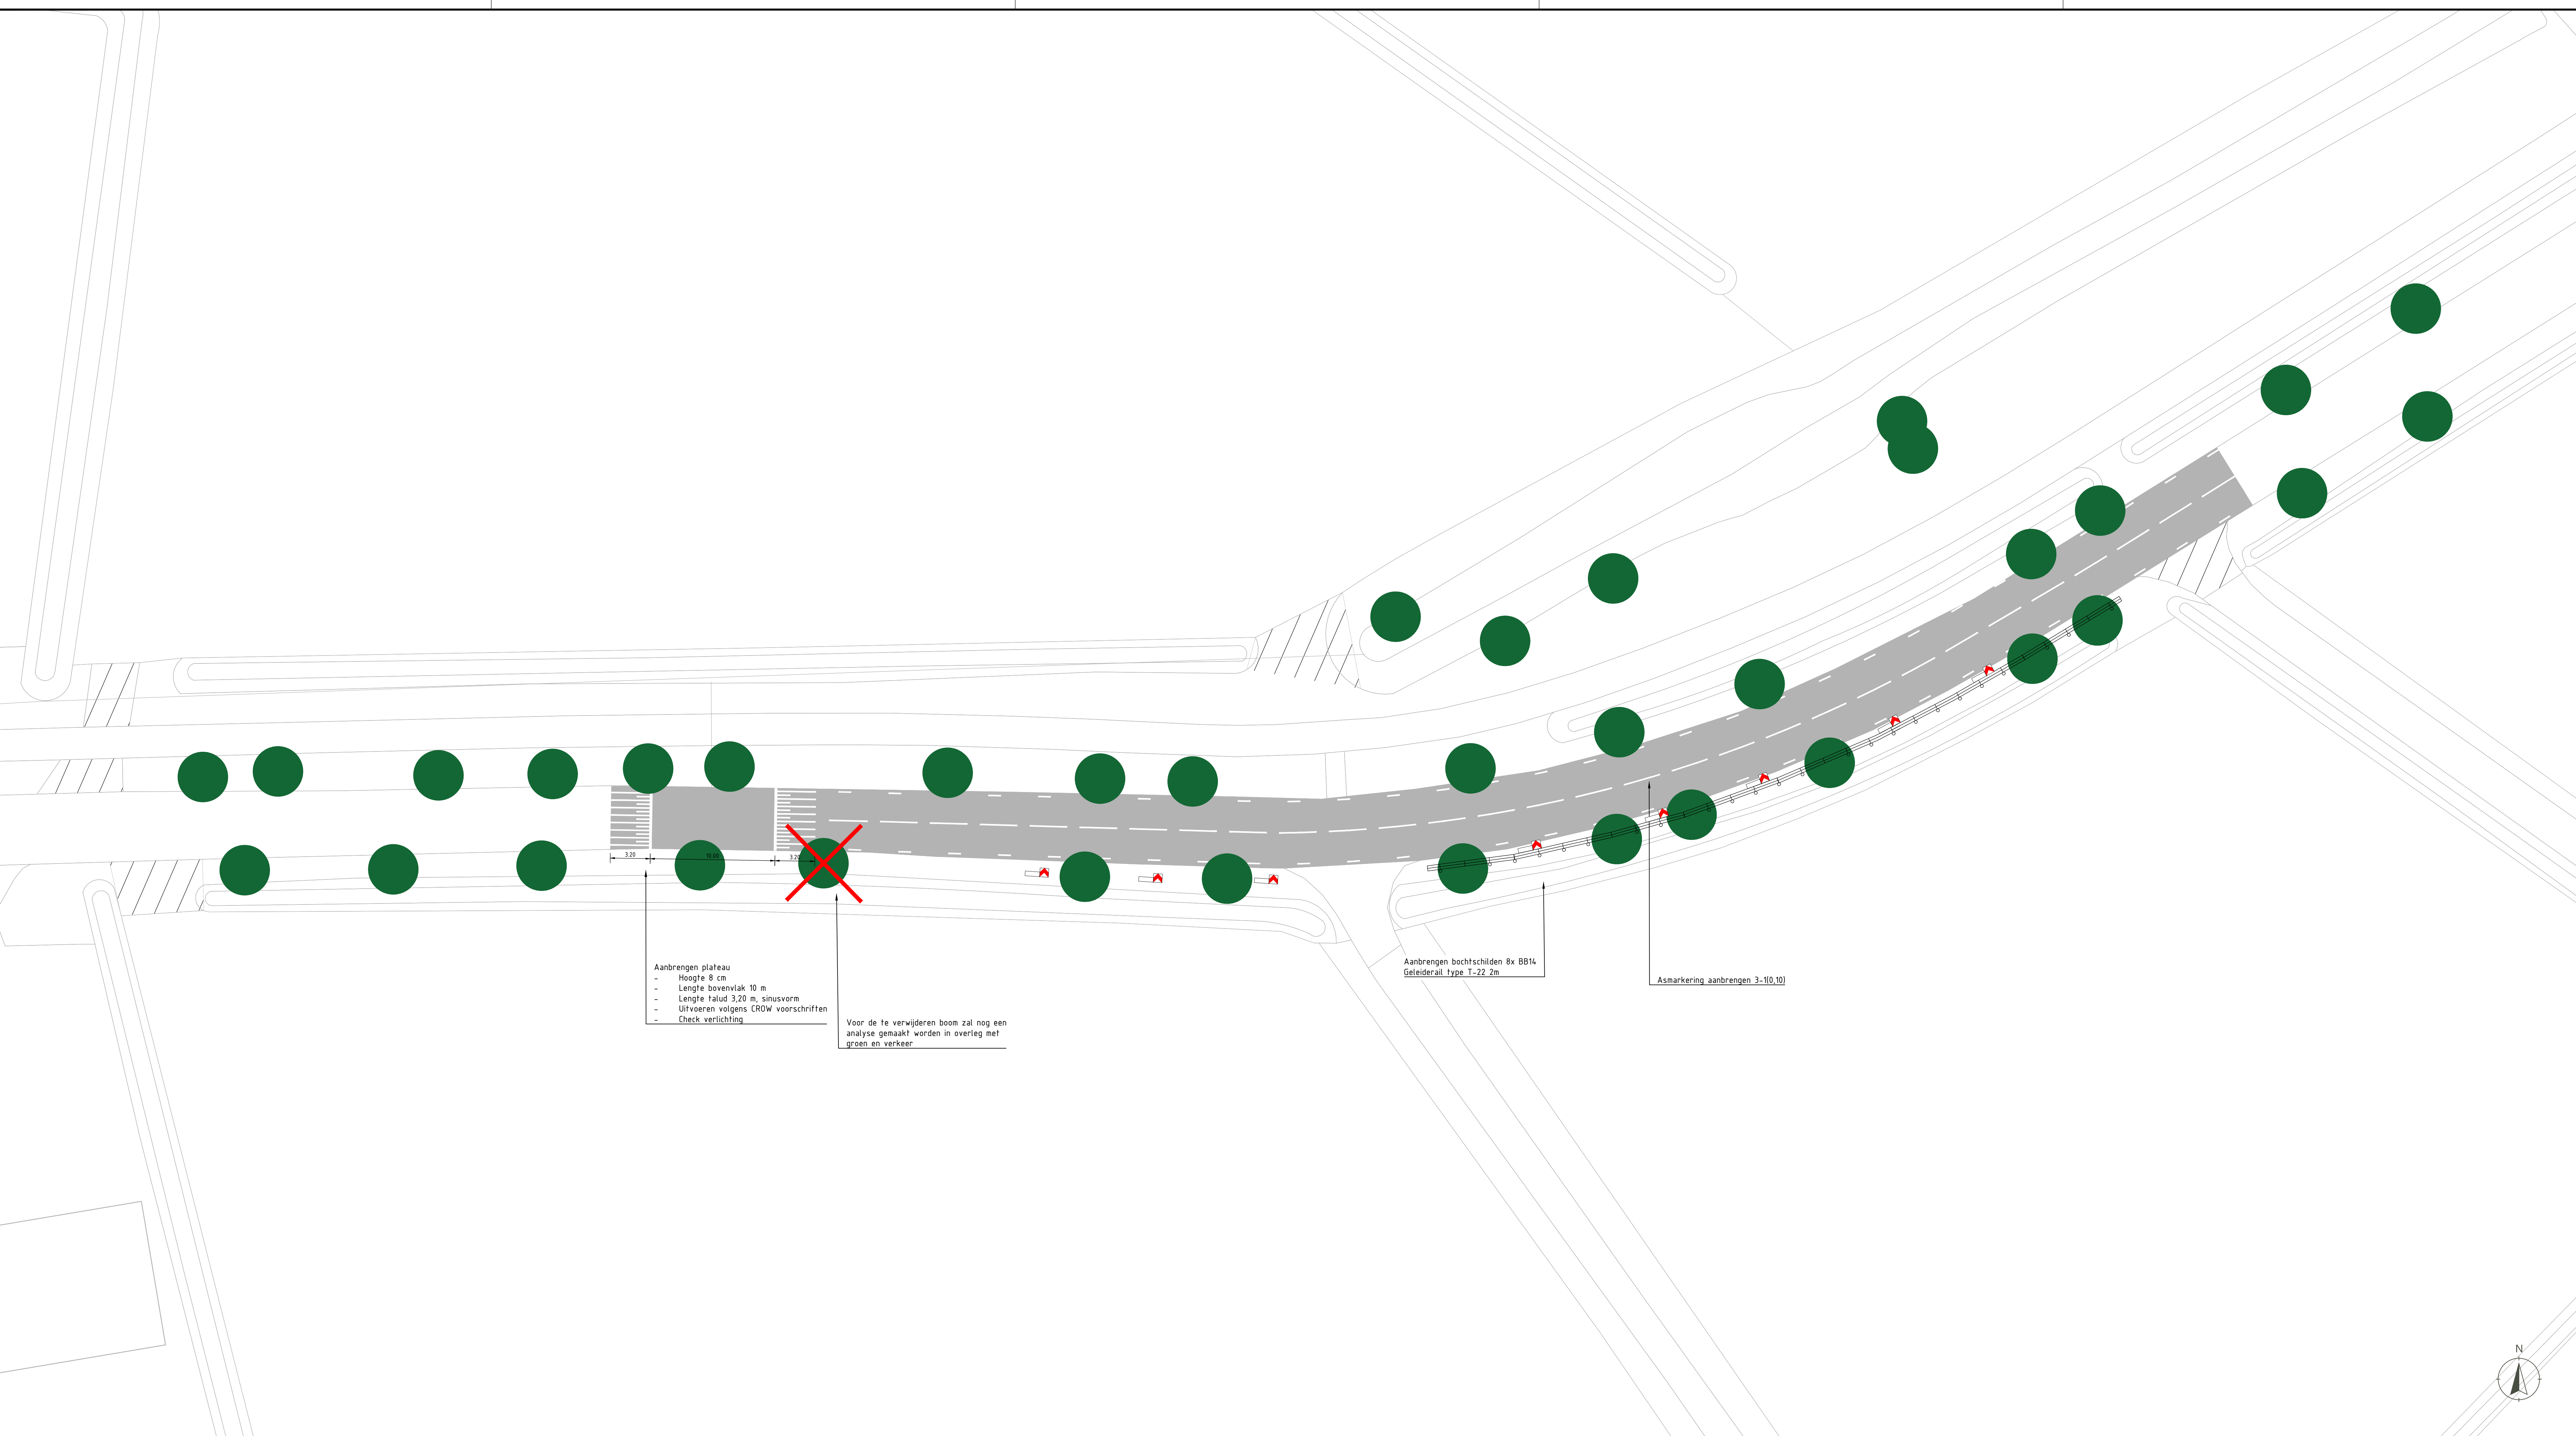


- Legenda**
-  Houten geleiderail
 -  Bestaande boom
 -  Te verwijderen boom
 -  Nieuw verkeersbord
 -  Bochtschild
 -  Pavement rozen
 -  Plukmengsel XL
 -  Houten reflectie paaltjes
 -  Nieuwe markering
 -  Bestaande landbouuitrit



Aanbrengen plateau

- Hoogte 8 cm
- Lengte bovenvlak 10 m
- Lengte talud 3,20 m, sinusvorm
- Uitvoeren volgens CRGW voorschriften
- Check verlichting

Voor de te verwijderen boom zal nog een analyse gemaakt worden in overleg met groen en verkeer

Aanbrengen bochtschilden Bv BB14
Geleiderail type T-22 2m

Asmarkering aanbrengen 3-10,10

Verkeersmaatregelen Zevenhuisterweg Nieuw - Roden

Onderdeel Definitief ontwerp Situatietekening				Opdrachtgever Gemeente Noordenveld		
Projectcode 23.0082.001	Tekening nr. 301	Status Concept	Versie D04	Schaal 1:200	Formaat 594x1260	Blad 02
Getekend door S. Visser	Gecontroleerd door W. van Turenhout		Vrijgegeven door M. Bontum	Datum van uitgifte 29 mei 2024		