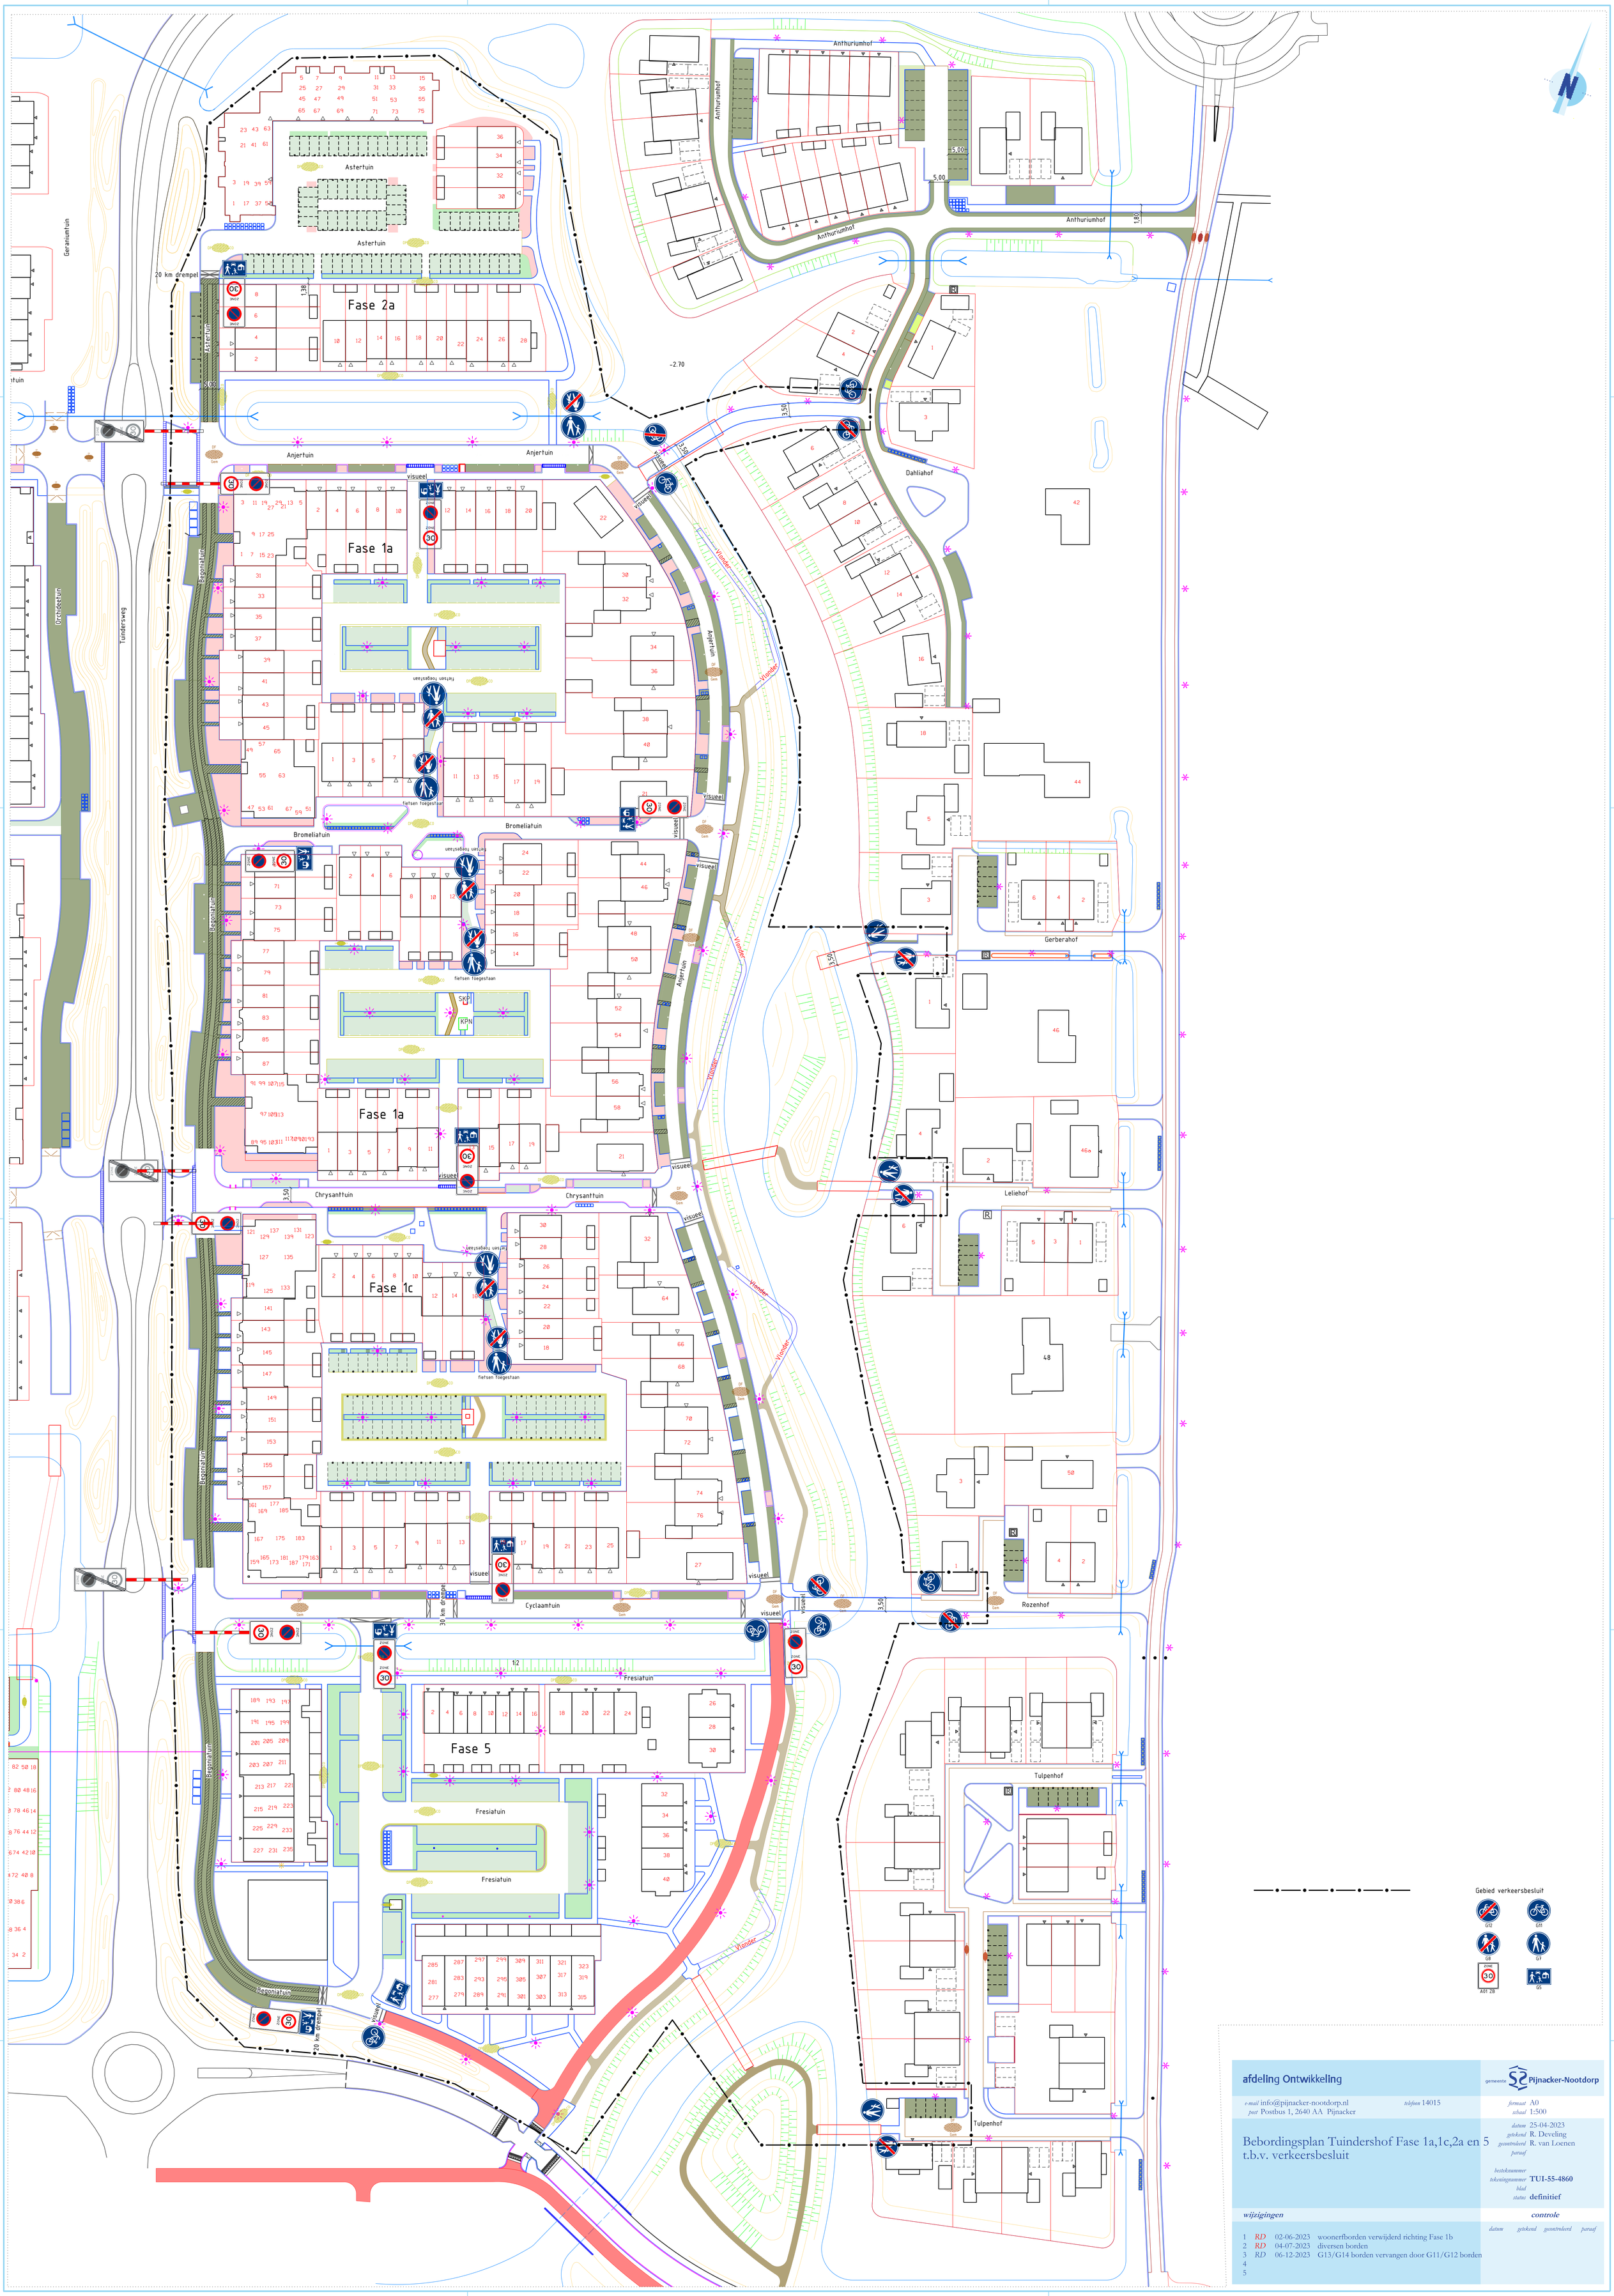

afdeling Ontwikkeling

gemeente Pijnacker-Nootdorp

e-mail info@pijnacker-nootdorp.nl *telefoon* 14015
post Postbus 1, 2640 AA Pijnacker

formaat A0
schaal 1:500

Bebordingsplan Tuindershof Fase 1a,1c,2a en 5 t.b.v. verkeersbesluit

datum 25-04-2023
getekend R. Develing
gecontroleerd R. van Loenen
paraaf

bestektnummer
tekeningnummer **TUI-55-4860**
blad
status **definitief**

wijzigingen

				datum	*getekend*	*gecontroleerd*	*paraaf*
1	*RD*	02-06-2023	woonerfborden verwijderd richting Fase 1b				
2	*RD*	04-07-2023	diversen borden				
3	*RD*	06-12-2023	G13/G14 borden vervangen door G11/G12 borden				
4							
5							

controle