




1.1

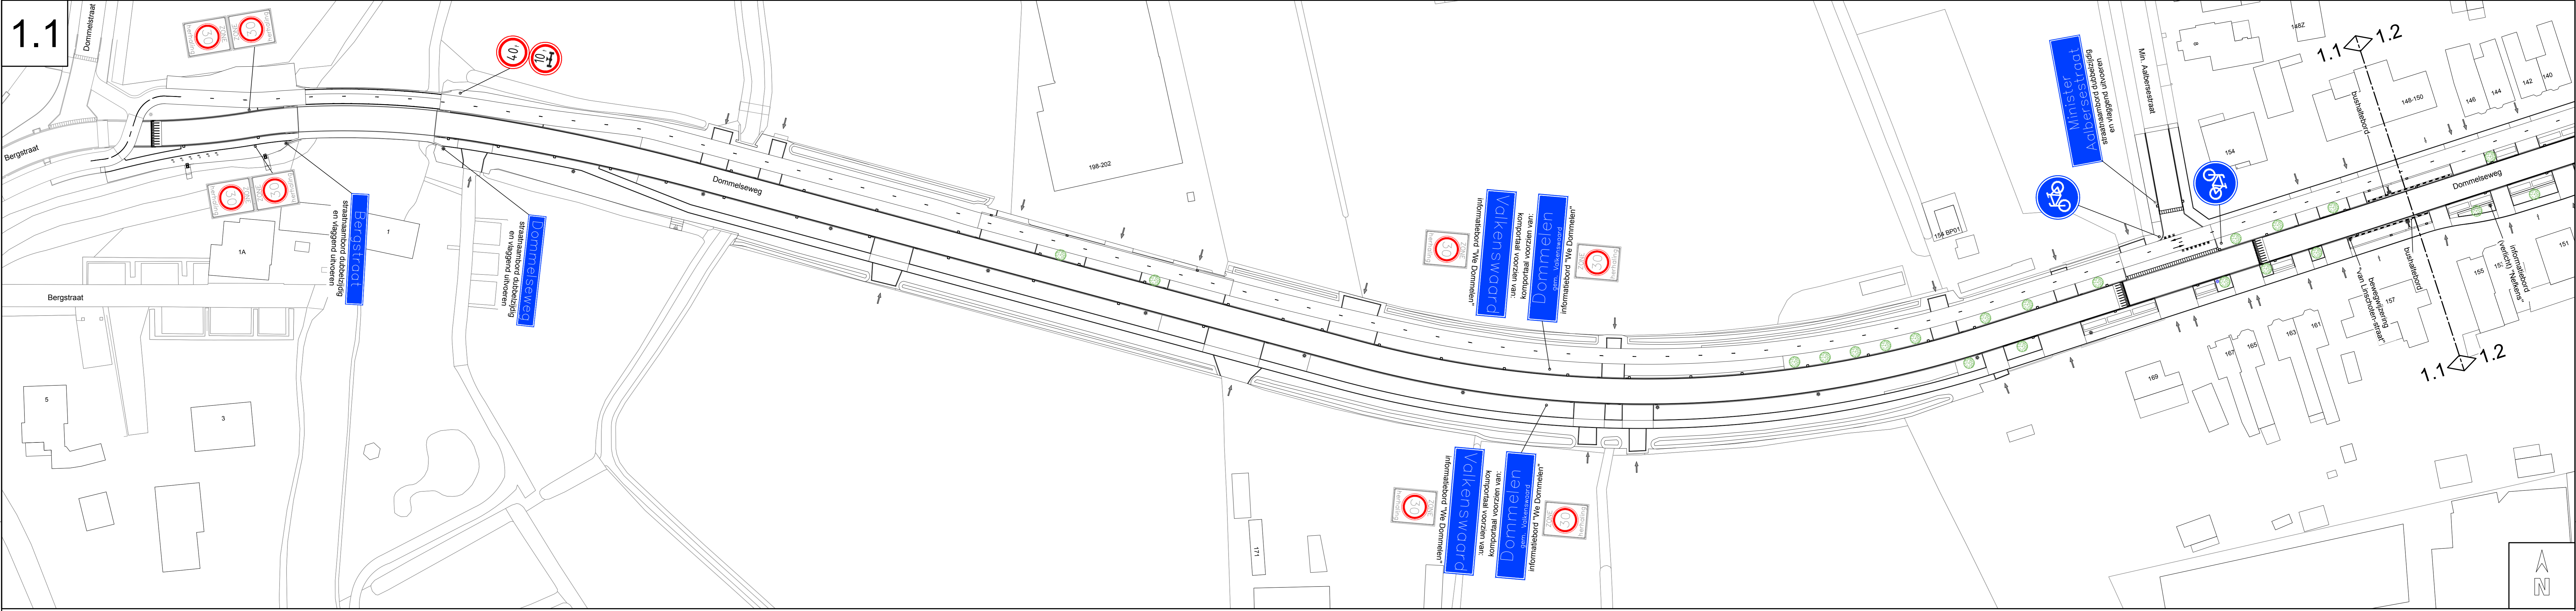

1.2

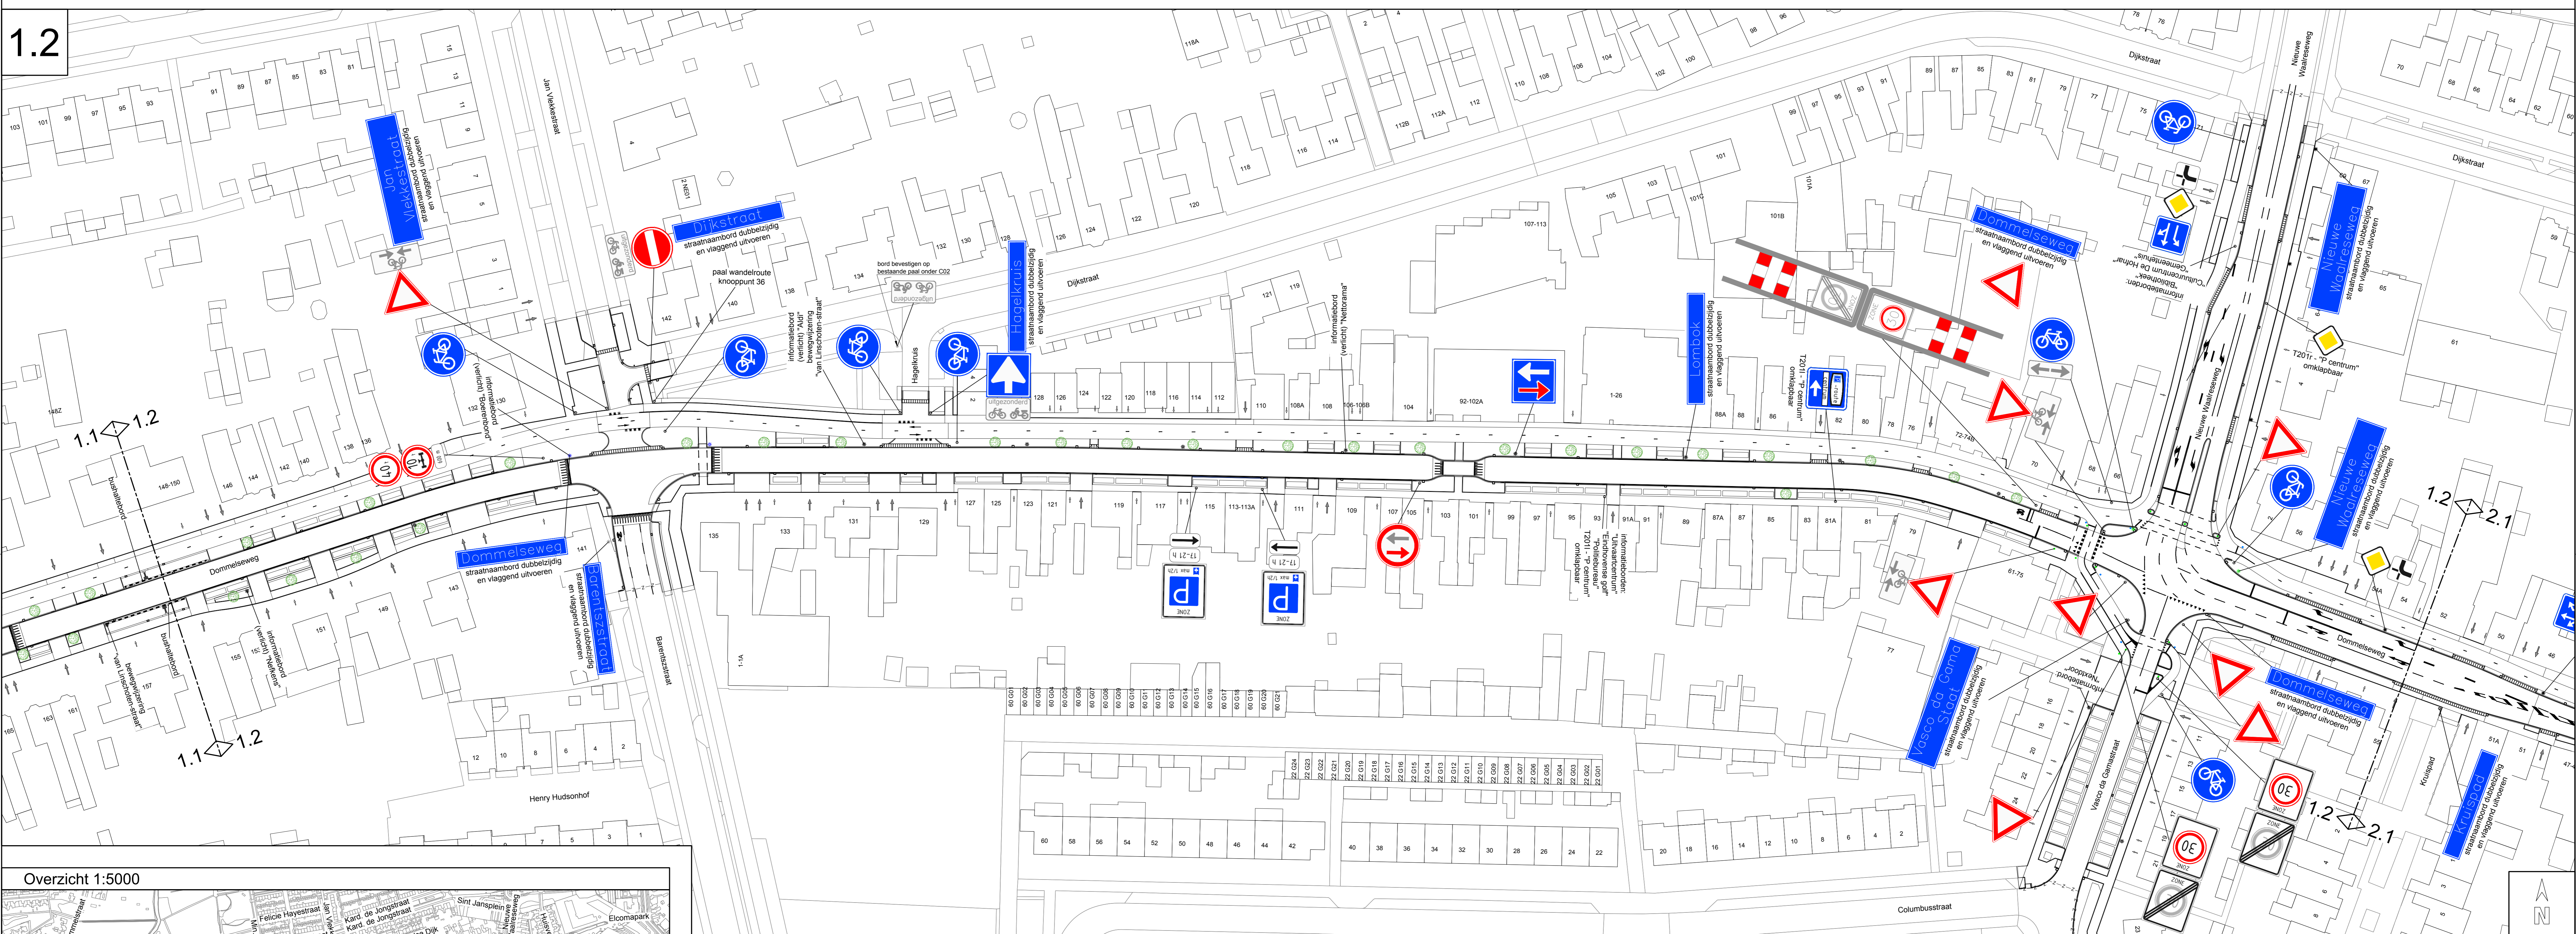

Overzicht 1:5000

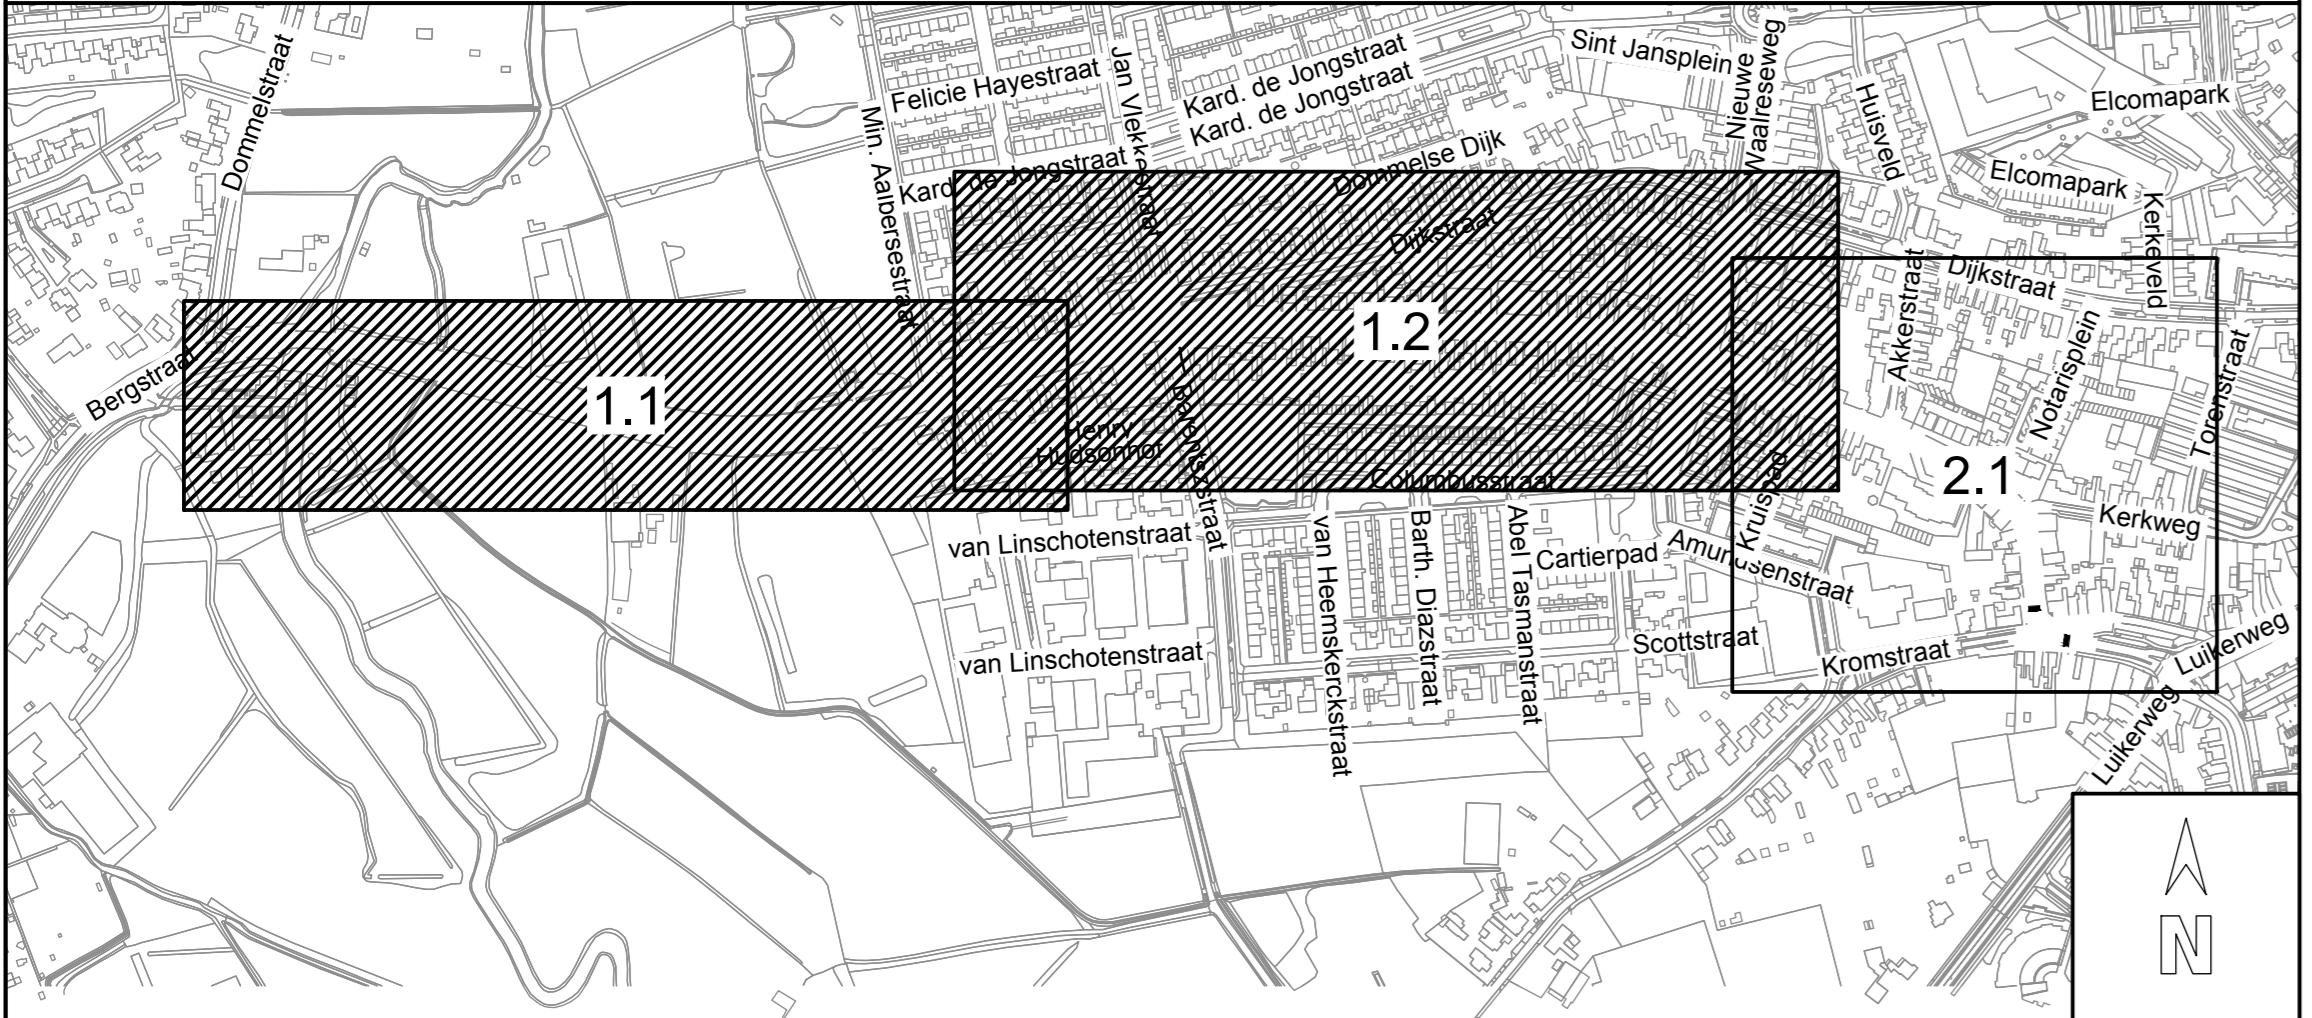

	Vastlegging Valkenswaard Den Dries 4 5552 CL Valkenswaard 040-297 8153 ra-plus.nl	Revisie C Datum 01-11-2024 Tekening:	Get. B.Fa Gez. C.Th																																			
	Afdeling Programma's en Projecten Onderwerp: Dommelen-zuid locatie Dommelseweg Bestekstekening bebording																																					
File 21061.5.F.21.B1beoording 01-C.xls Datum 6-10-2023 Geekend RA+ Schaal 1:500 Papierformaat A0	<table border="1"> <thead> <tr> <th></th> <th>A</th> <th>B</th> <th>C</th> <th>D</th> <th>E</th> </tr> </thead> <tbody> <tr> <td>Datum</td> <td>10-11-2023</td> <td>06-12-2023</td> <td>01-11-2024</td> <td></td> <td></td> </tr> <tr> <td>Geekend</td> <td>RA+</td> <td>RA+</td> <td>RA+</td> <td></td> <td></td> </tr> <tr> <td>Tekening</td> <td>Afdeling Programma's en Projecten</td> <td></td> <td></td> <td></td> <td></td> </tr> <tr> <td>Schaal</td> <td>1:500</td> <td></td> <td></td> <td></td> <td></td> </tr> <tr> <td>Papierformaat</td> <td>A0</td> <td></td> <td></td> <td></td> <td></td> </tr> </tbody> </table>		A	B	C	D	E	Datum	10-11-2023	06-12-2023	01-11-2024			Geekend	RA+	RA+	RA+			Tekening	Afdeling Programma's en Projecten					Schaal	1:500					Papierformaat	A0					Kwal. gen. Valkenswaard Sectie Blad 1 van 2 relatie-lock
	A	B	C	D	E																																	
Datum	10-11-2023	06-12-2023	01-11-2024																																			
Geekend	RA+	RA+	RA+																																			
Tekening	Afdeling Programma's en Projecten																																					
Schaal	1:500																																					
Papierformaat	A0																																					