


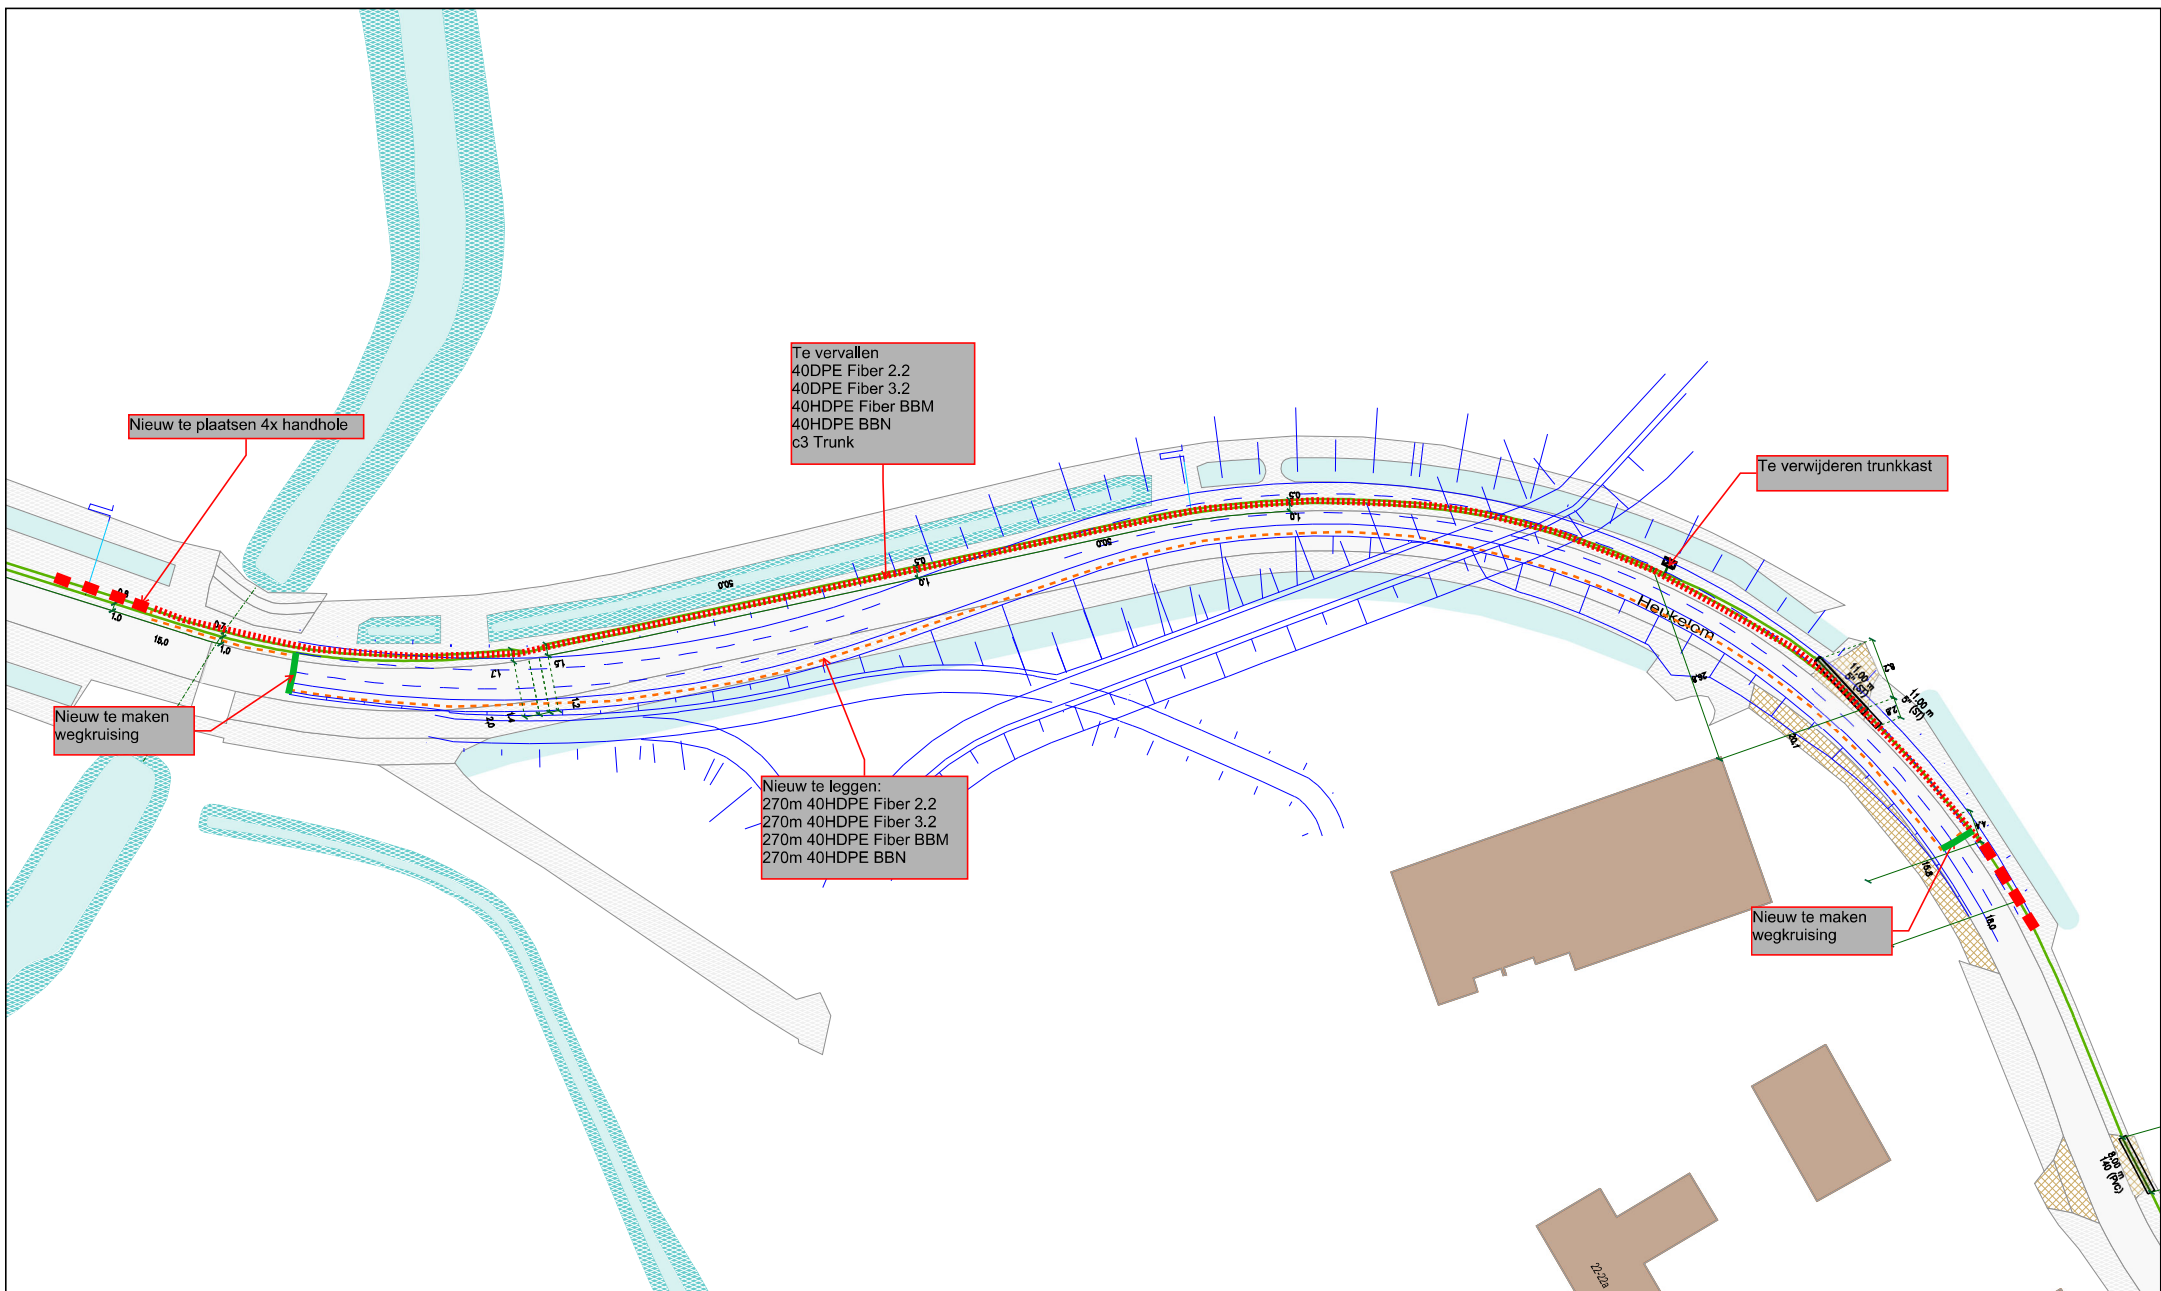

Legend

- Behuizing / Huisje(in bedrijf)
- Geul(definitief_lgging_bekend)
- Geul(definitief_lgging_onbekend)
- Geul(toekomstige verbinding)
- Mantelbuis(geplaatst)

Title:

Nummer 199196-403283

BERGEN (L) AFFERDEN L

Schaal: 1:500 User:

ACE: CATV Plotdatum: 20/06/2024 Size: A2

vodafone Ziggo