


Dwarsprofiel 5A
Schaal 1:20



LEGENDA

	AANVULLING
	VERWIJDEREN BESTAANDE STUWCONSTRUCTIE

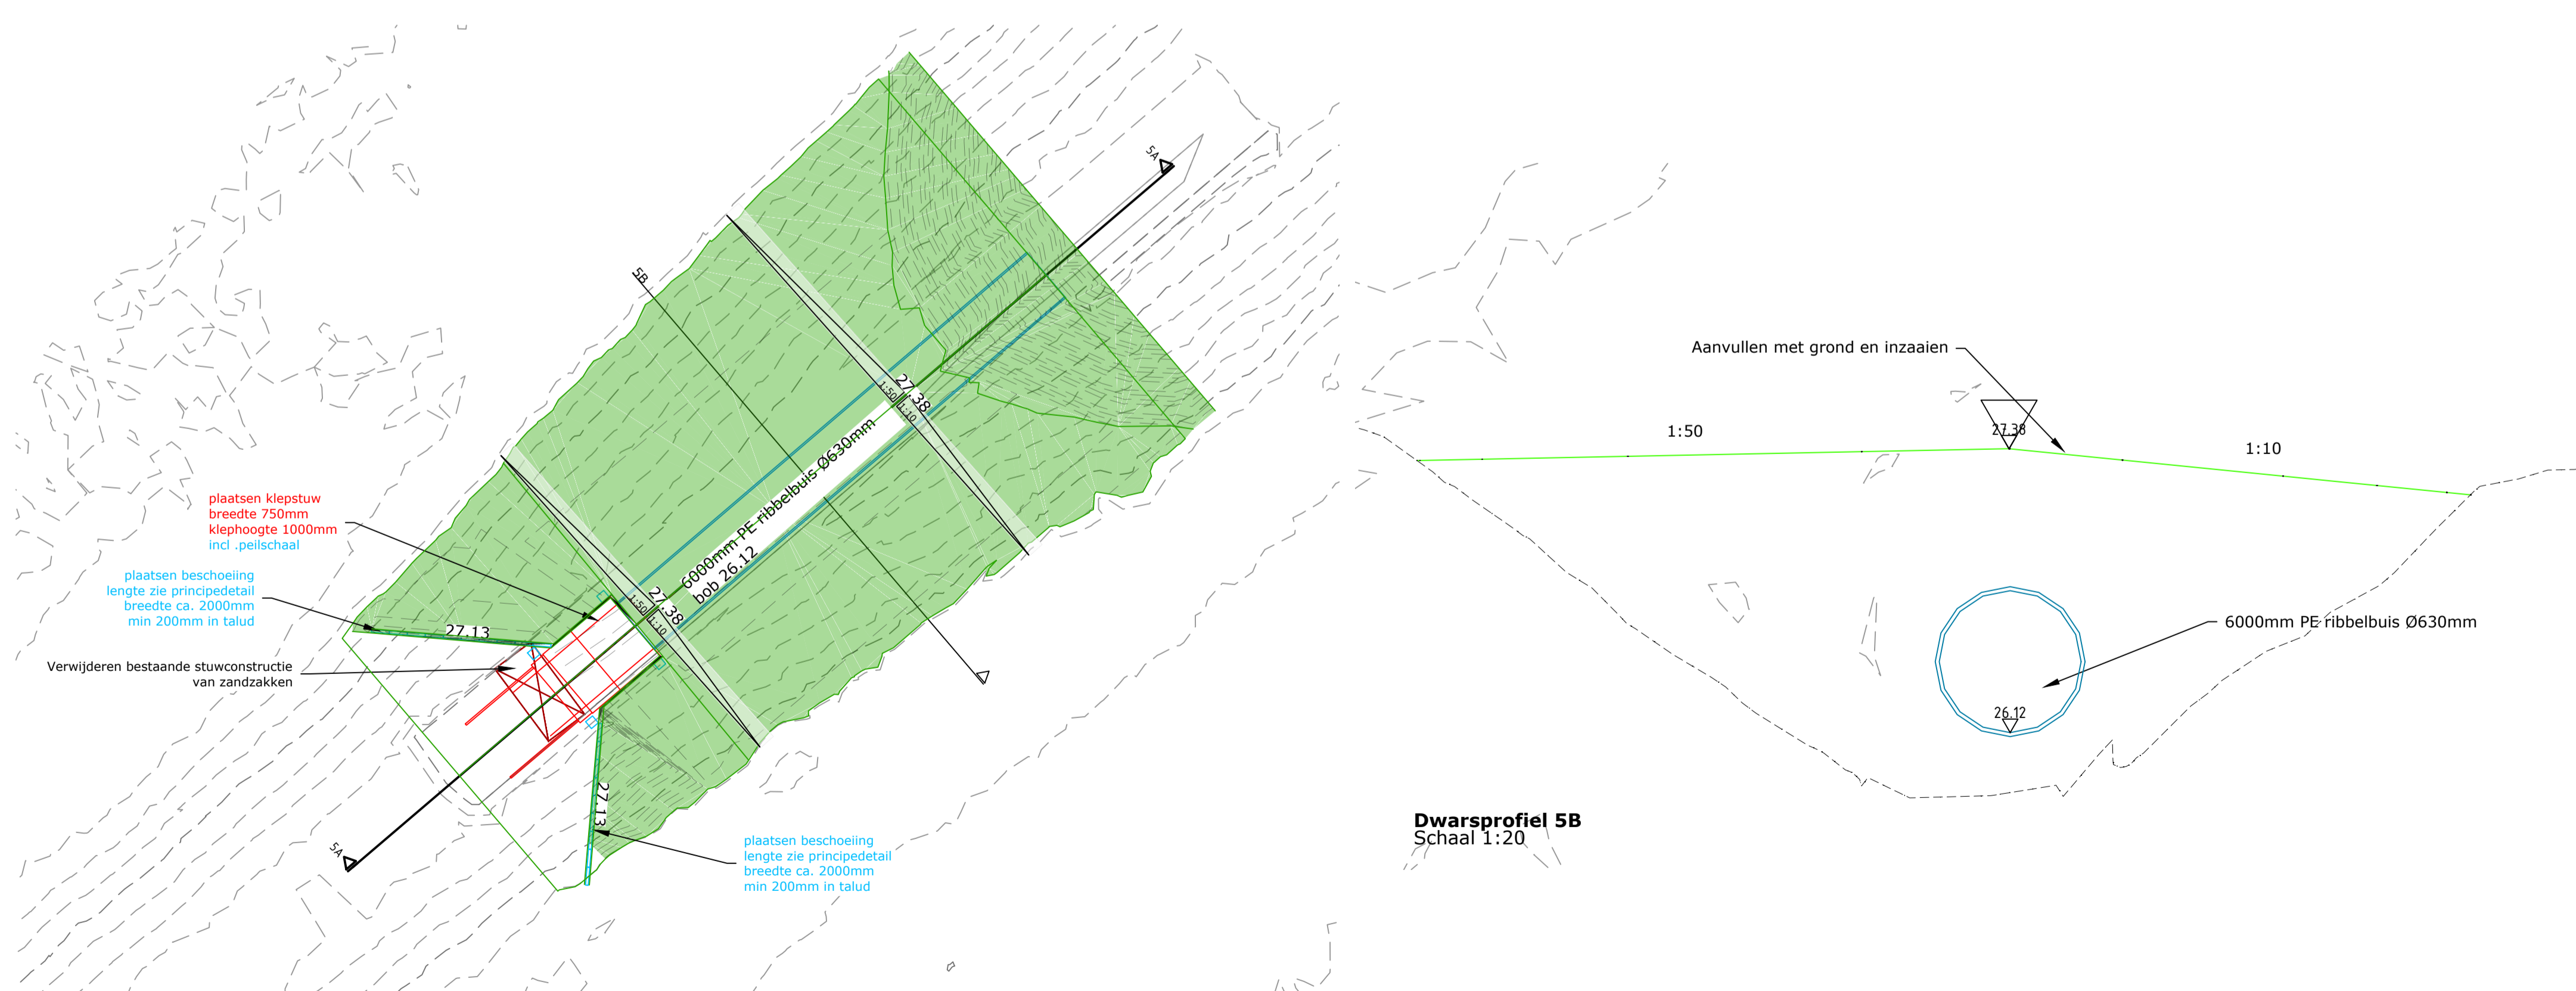

Dwarsprofiel 5B
Schaal 1:20



Gemeente	Leudal
Afmetingen (bxh)	750x1000mm
Coördinaat	X 187435.97, Y 361482.89
Stuwhoogte	27.13
Drempelhoogte	26.13
Status waterloop	Primair
SPUK regeling	Nee

WIZIGING / N.A.V.:	STATUS	TEK.	GECONTR.	PAK	DATUM	VERSIJ
wijziging na overleg	Definitief				18-10-2024	C
	Definitief				20-09-2024	B
	Concept				23-02-2024	A

waterschap
limburg **WATERSCHAP LIMBURG**

STUWEN IN LEGGERWATERGANGEN
STUW 05 VESTJENSHOEK, BEEMDERHOEK

	PROJECTNUMMER: WLI-028-01	SCHAAL: 1:20 / 1:50	
	TEKENINGNUMMER: 23-36605	BESTEKNUMMER: 23-021	

Mindiroedersingel 150 Postbus 245 T 0475 334 651 E info@brouwers.com
6201 AG Boermond 6200 AE Boermond F 0475 334 400 I www.brouwers.com

0 1 2 3 4 5 6 7 8 9 10