


Renvooi aan en afvoerbewegingen



- X A-01 aan- en afvoer melkkoeien/vr. jongvee
- A-02 afvoer vaste-/ drijfmest
- x A-03 toelevering veevoer
- # A-04 afvoer melk

Gebouwen

- A bedrijfswoning/ stal 24 st. jongvee HA 2.100
- B 2de bedrijfswoning
- C opslag/ berging
- D opslag/ berging
- E stal 37 st. melkkoeien HA 1.100
- F stal 34 st. vr. jongvee HA 2.100
- G stal 49 st. melkkoeien HA 1.100
- H werktuigenberging
- I opslag/ berging
- J vaste mest opslag 25 m3

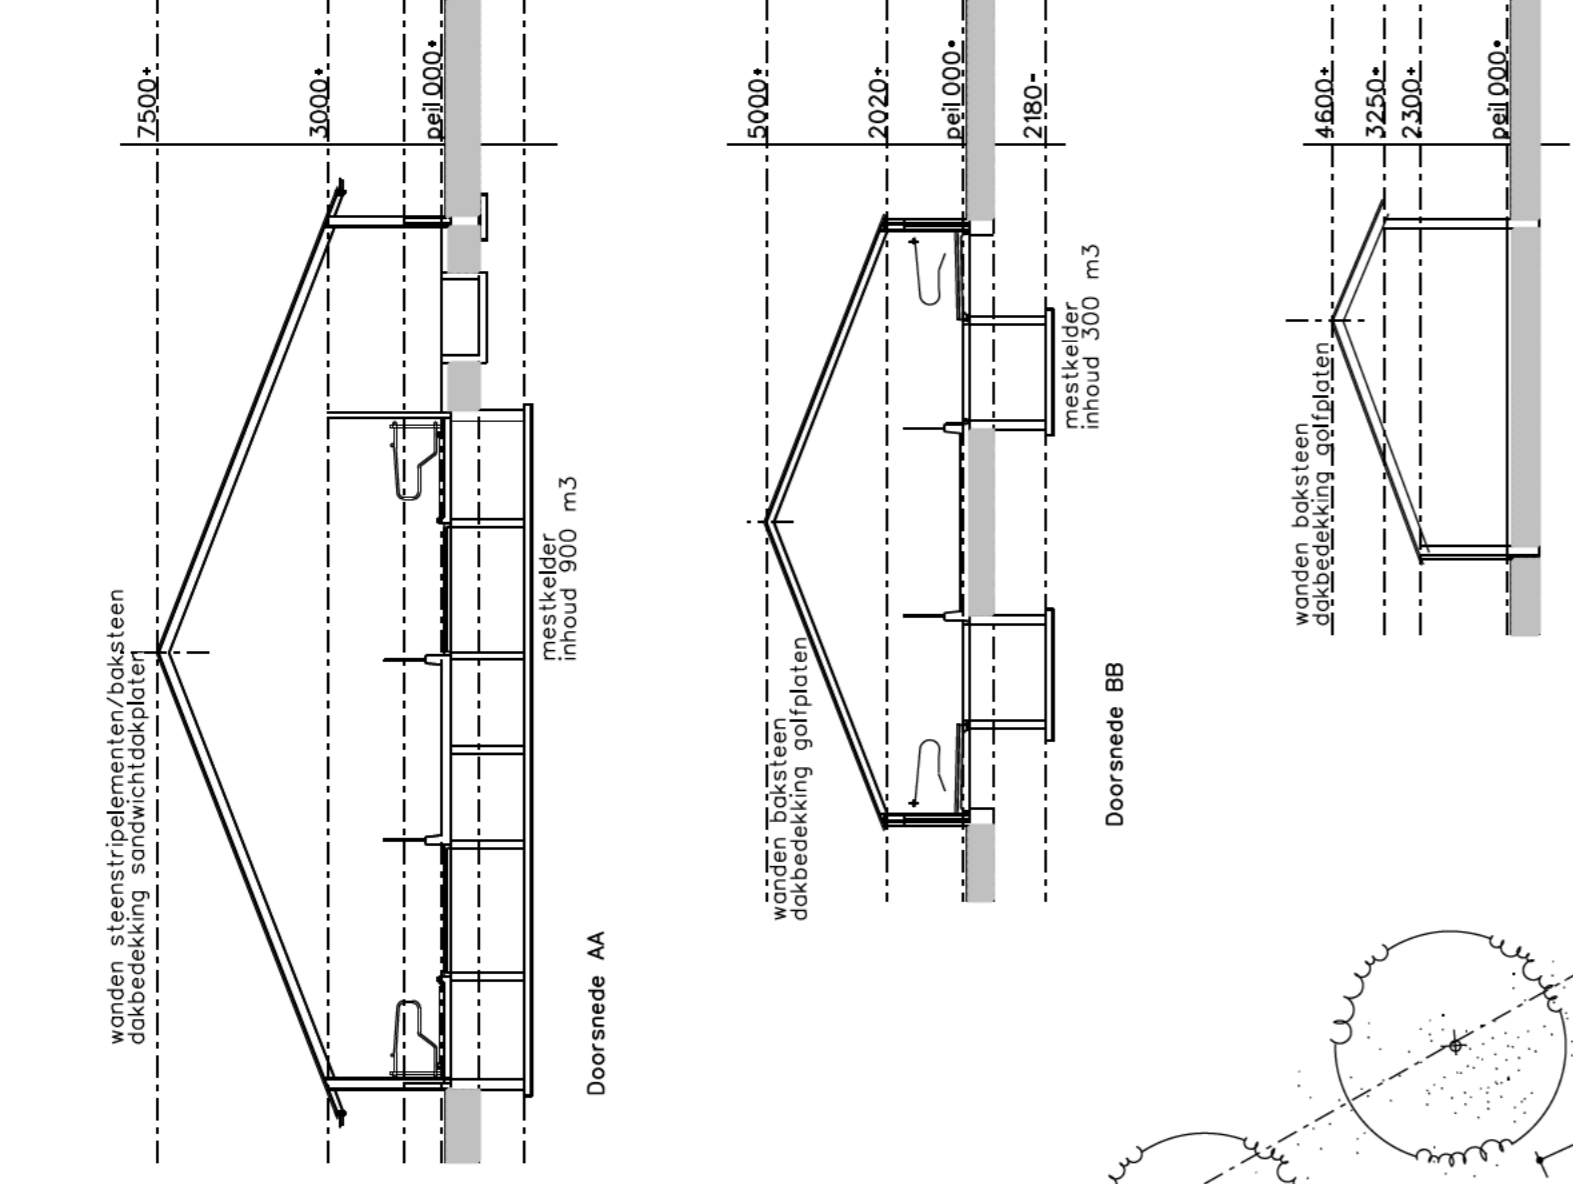

omschrijving	hoeveelheid	eenheid
beton	2	m³
staal	10	ton/48
... (rest of table content)

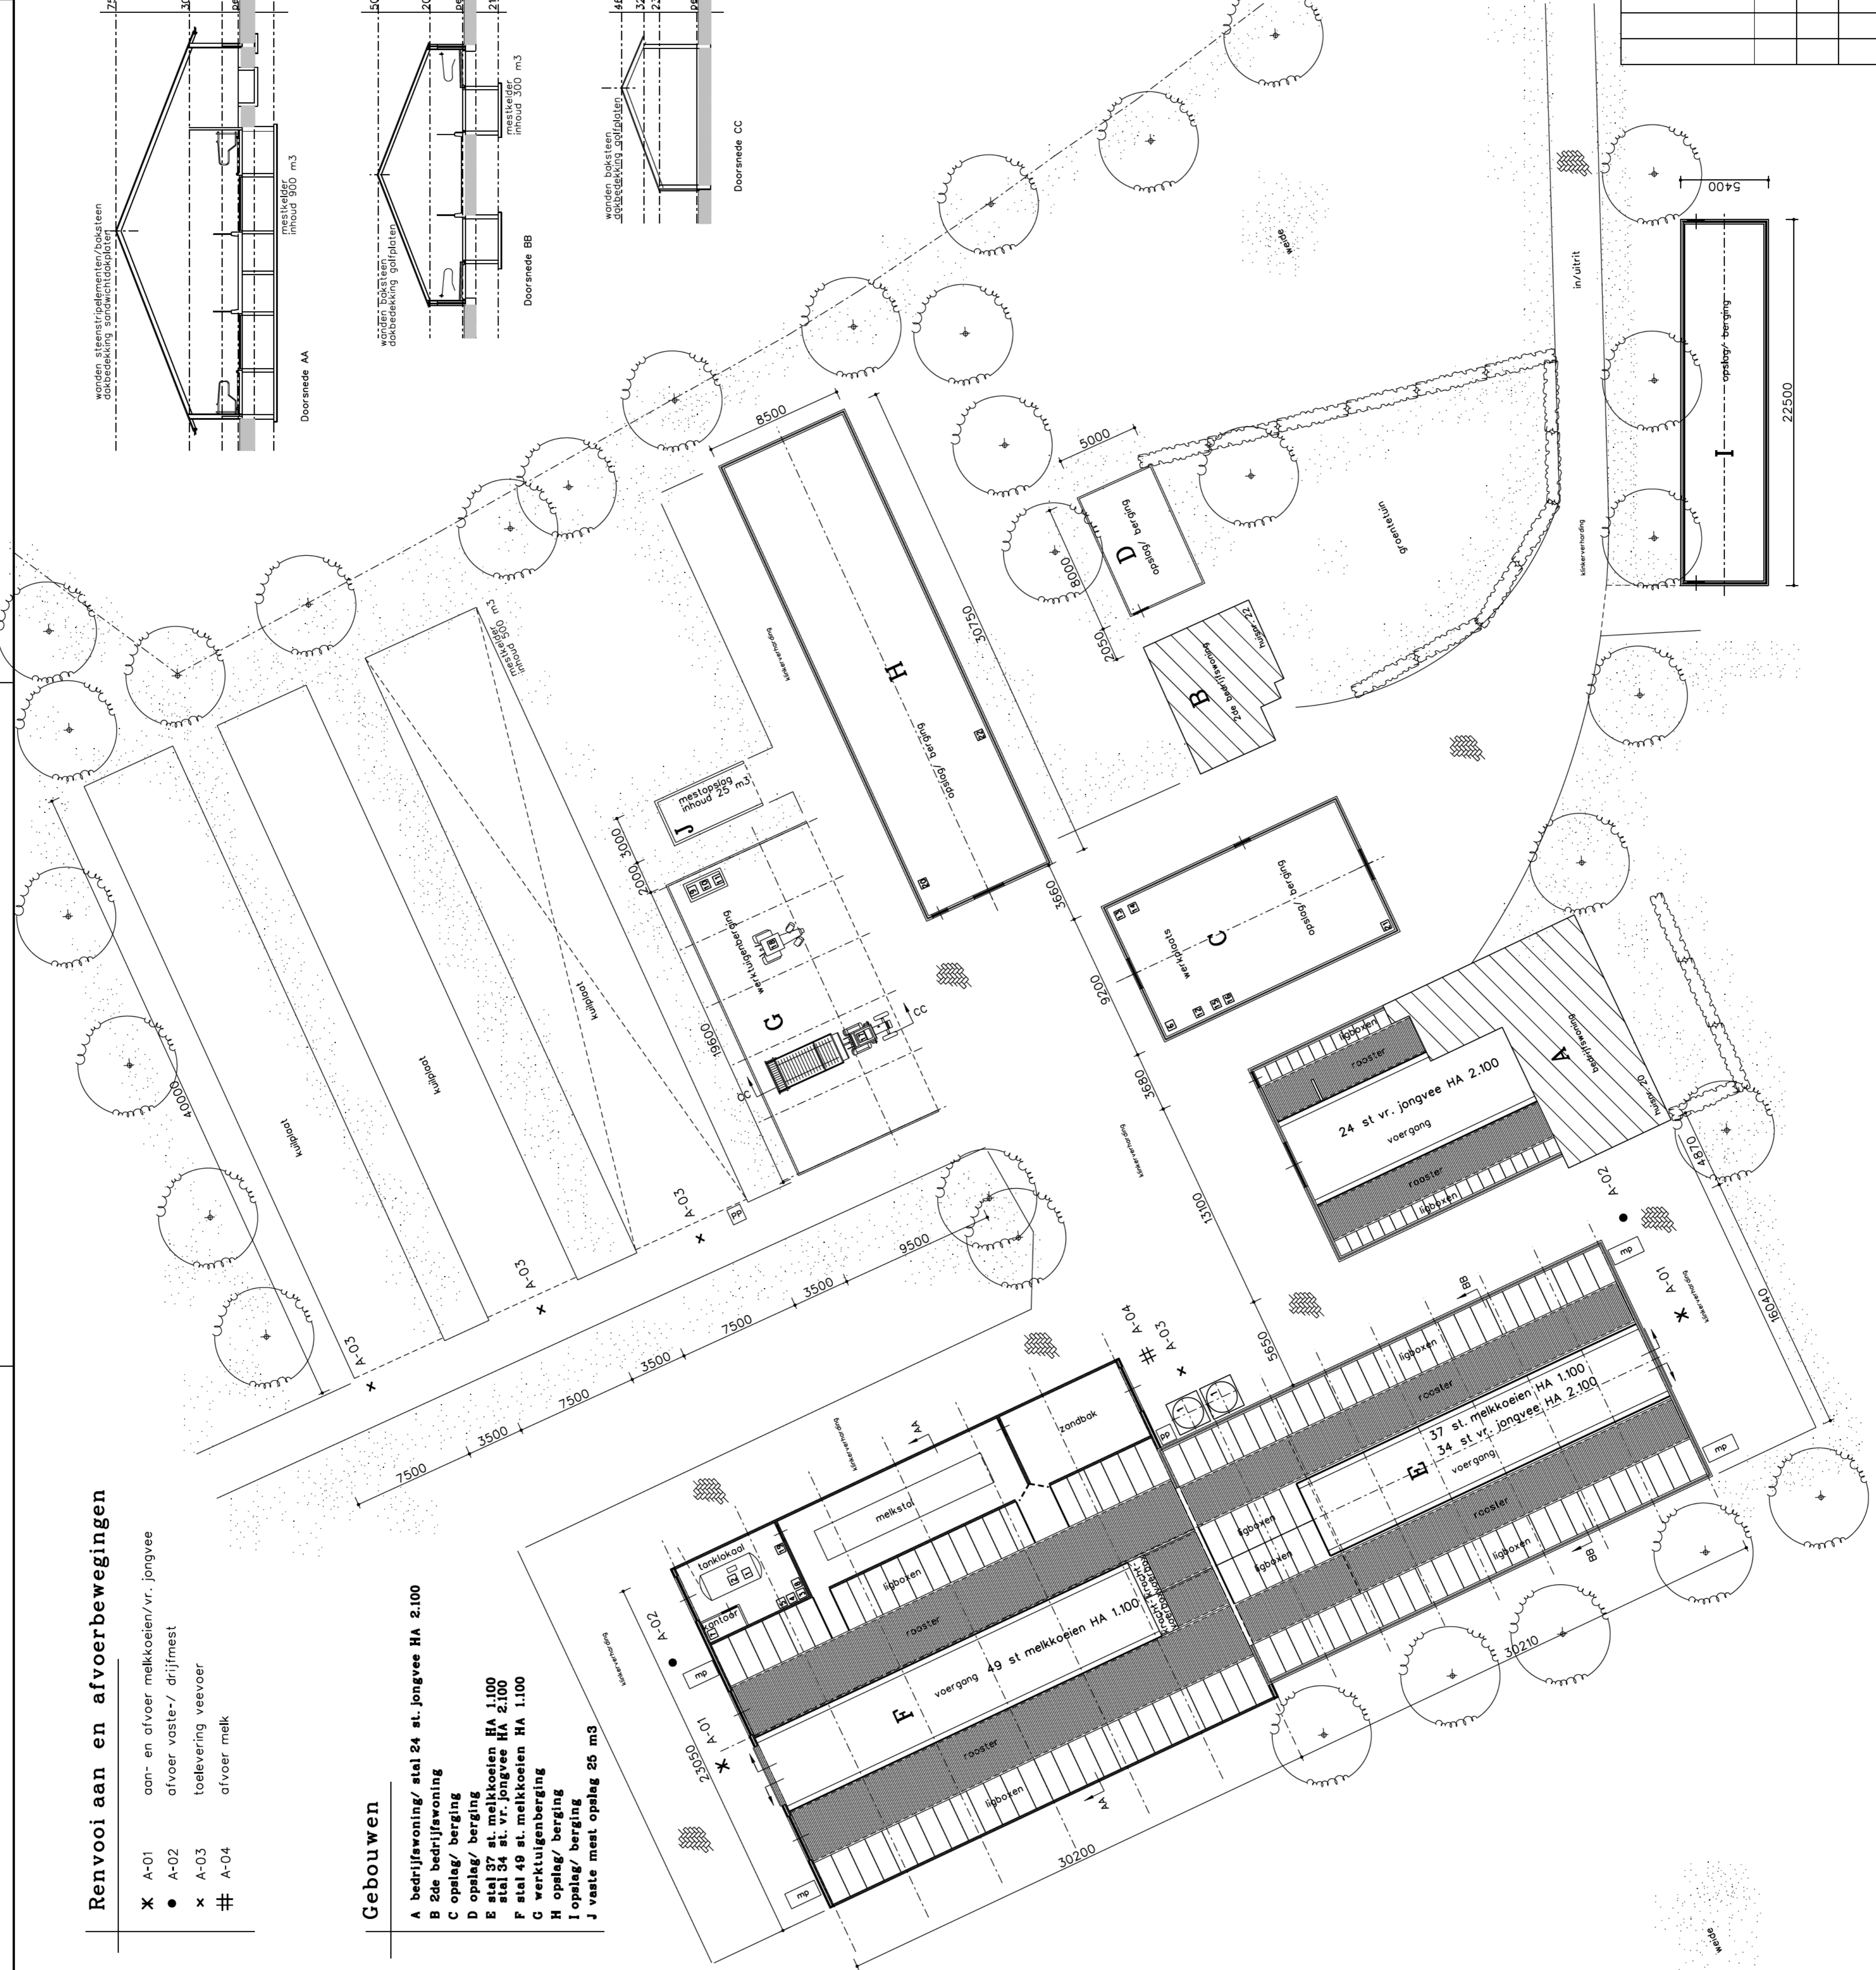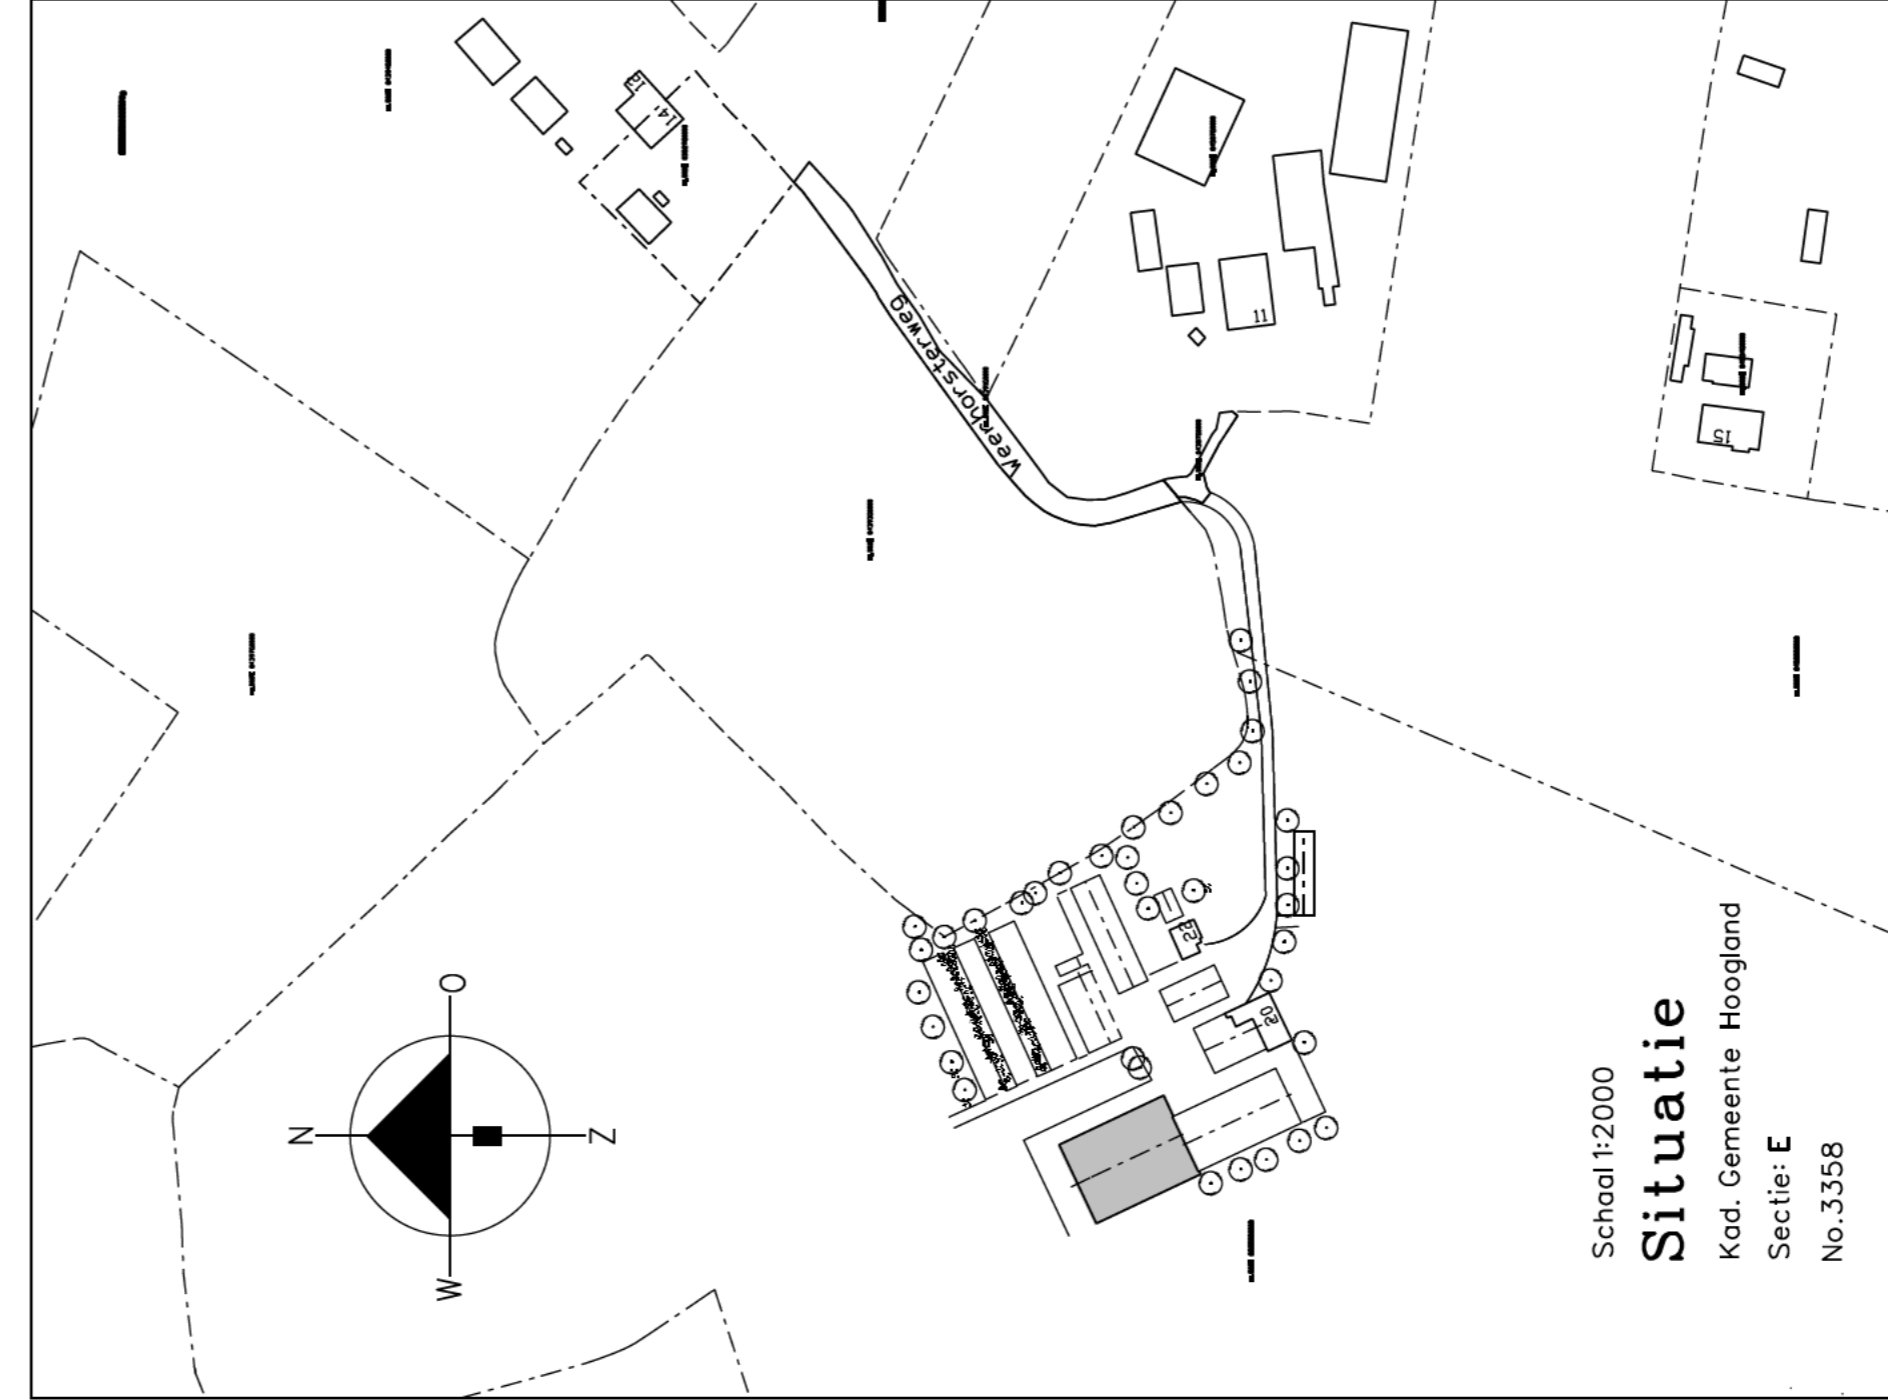

HANDTEKENING: TEKENING IN 1 BLADEN **BLAD 1**
School: 1:200
datum: 30/10/2024
plan: Plan Aanvraag Wei, Milieubeheer
 Locatie: Weerhorsterweg 20 te Hoogland
architectuur & vormgeving: Opdrachtgever: [Redacted]
 Weerhorsterweg 20
 3828 PD HOOGLAND
Van Westreenen BV
 Anthone Fokkerstraat 1A / 3772 WP Boreveld
 Tel. (0342) 474255 / Fax (0342) 474281
 Vorseveldsaweg 65D / 7131 JA Lichtevoorde
 Tel. (0544) 379737 / Fax (0544) 378364



VAN WESTREENEN
 ADVISEURS VOOR HET BUITENGEBIED