



Situatie B103
Schaal 1:1000

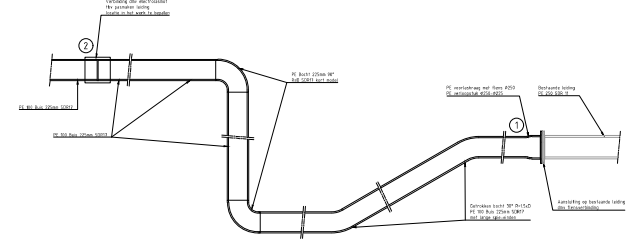


Zinker tbv vervanging ontlufter
Schaal 1:25

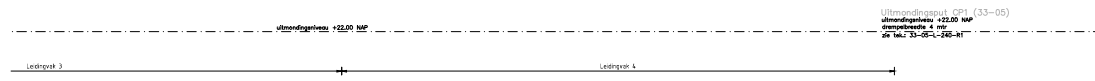


Verklaring

- Ontwerp Heijmans in lengteprofiel
- Bestaande schuifw. (v.d. best.)

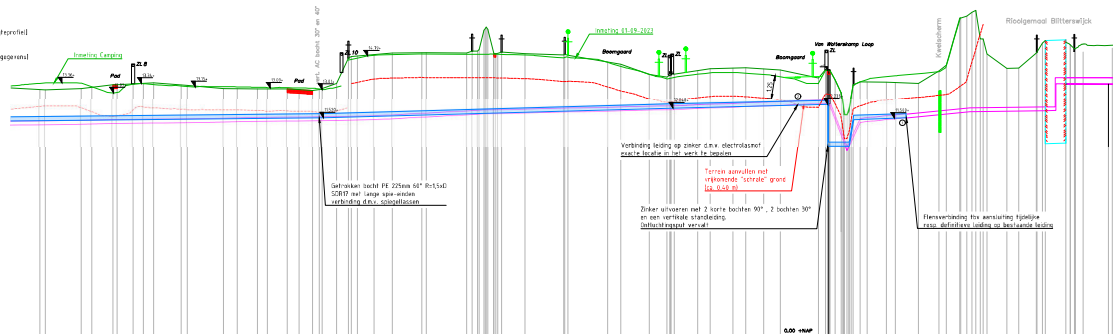

Verklaring

- Bestaande KVL (RWT)
- Gecombineerde leiding
- Gecombineerde heideleiding
- Electrische kabel, laagspanning
- Electrische kabel, hoogspanning
- Waterleiding
- Gasleiding

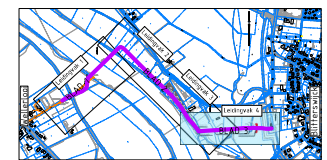

Definitief


Schaal 1:1000 / 100		0.00 m	
