


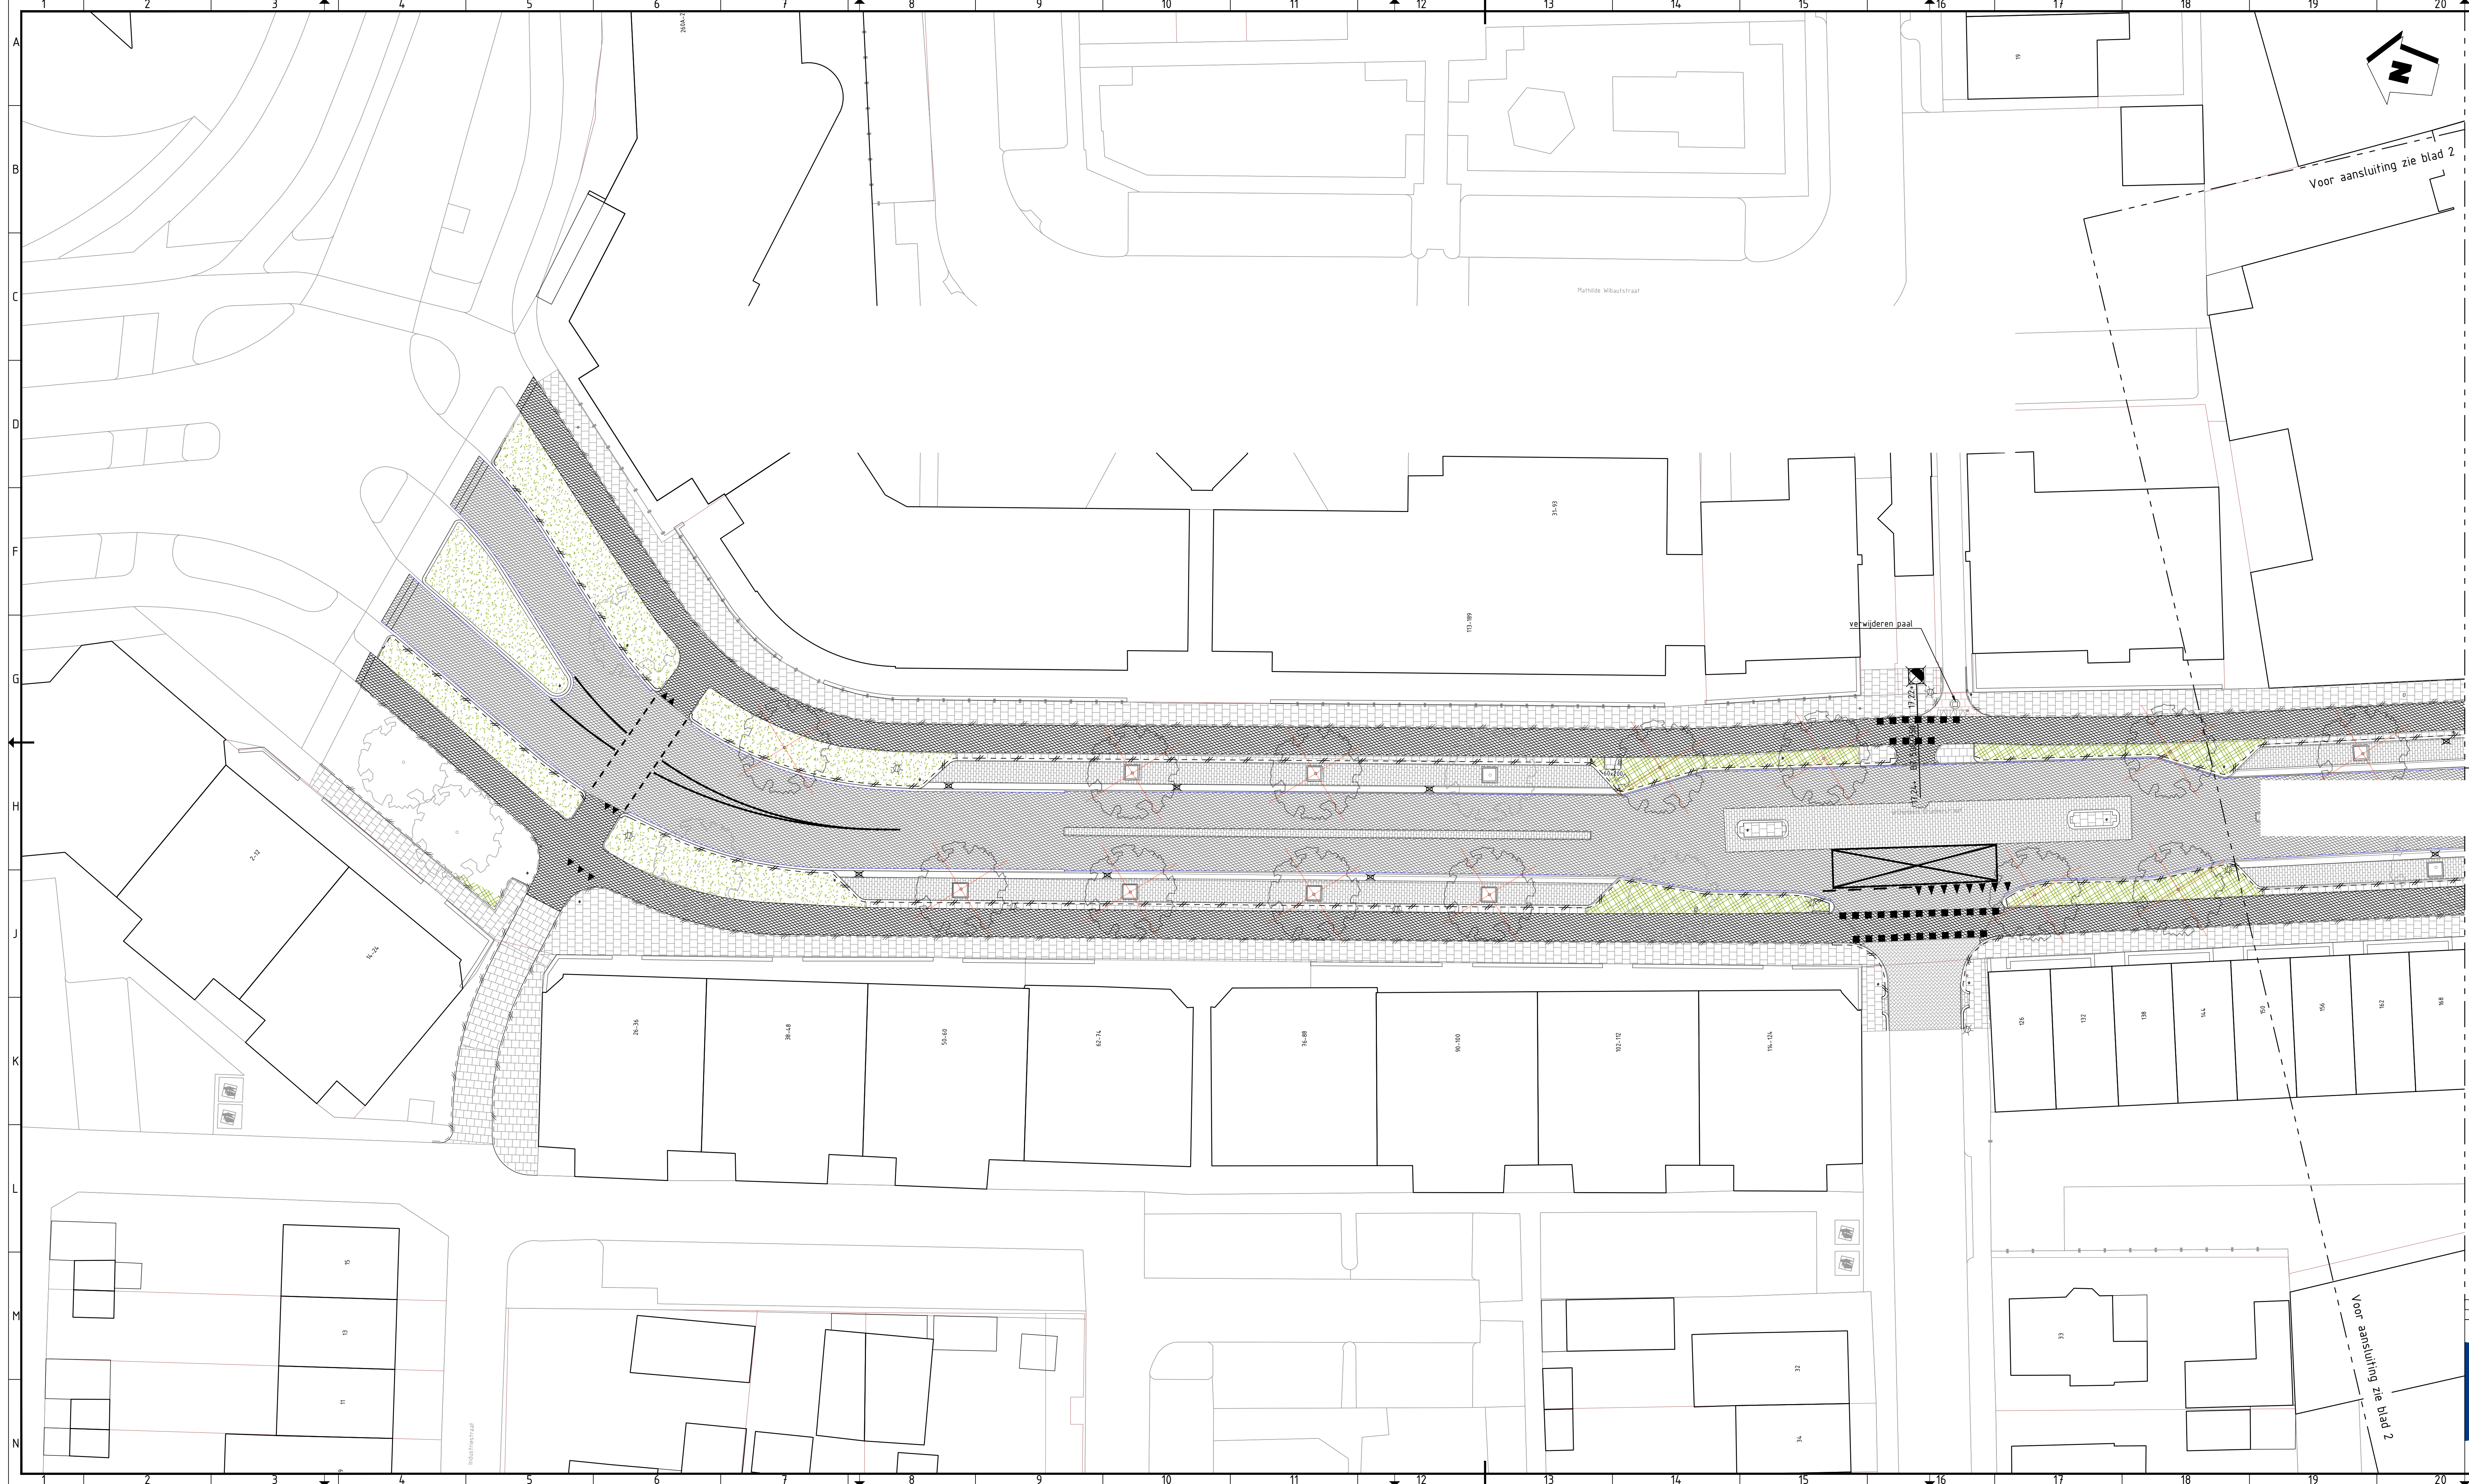


- LEGENDA**
- Verwijderen asfaltverharding, kleur zwart
 - Verwijderen asfaltverharding, kleur rood
 - Verwijderen straatbakstenen, dikformaat, halfsteensverband, kleur bruin
 - Verwijderen straatbakstenen, keiformaat, keperverband, kleur bruin
 - Verwijderen betonstraatstenen, keiformaat, elleboogverband, kleur grijs
 - Verwijderen betonstraatstenen, keiformaat, halfsteensverband, kleur grijs
 - Verwijderen betontegels 300x300x45mm, halfsteensverband, kleur grijs
 - Verwijderen betontegels 300x300x45mm, halfsteensverband, kleur rood
 - Verwijderen 3 streks molgoot, betonstraatstenen, keiformaat, kleur grijs
 - Verwijderen opsluitband 60x200mm, beton, kleur grijs
 - Verwijderen opsluitband 100x200mm, beton, kleur grijs
 - Verwijderen trottoirband 130/150x250mm, beton, kleur grijs
 - Verwijderen trottoirband 180/200x250mm, beton, kleur grijs
 - Verwijderen straatkolk, locatie indicatief
 - Verwijderen trottoirkolk, locatie indicatief
 - Verwijderen GEM-stelsel, inclusief inspectieputten
 - Maaien en frezen gazon
 - Verwijderen bosschage
 - Bestaande te handhaven boom
 - Verwijderen boom
 - Bestaande te handhaven diamantkoppaai
 - Bestaande te handhaven afvalbak
 - Materiaalgrens
 - Perceelsgrens
 - Werkgrens

AANVULLENDE INFORMATIE
Tenzij anders vermeld:
Maten in meters
Peilmaten in meters t.o.v. N.A.P.
Materiaalmaten en diameters in millimeters




D01
Versie

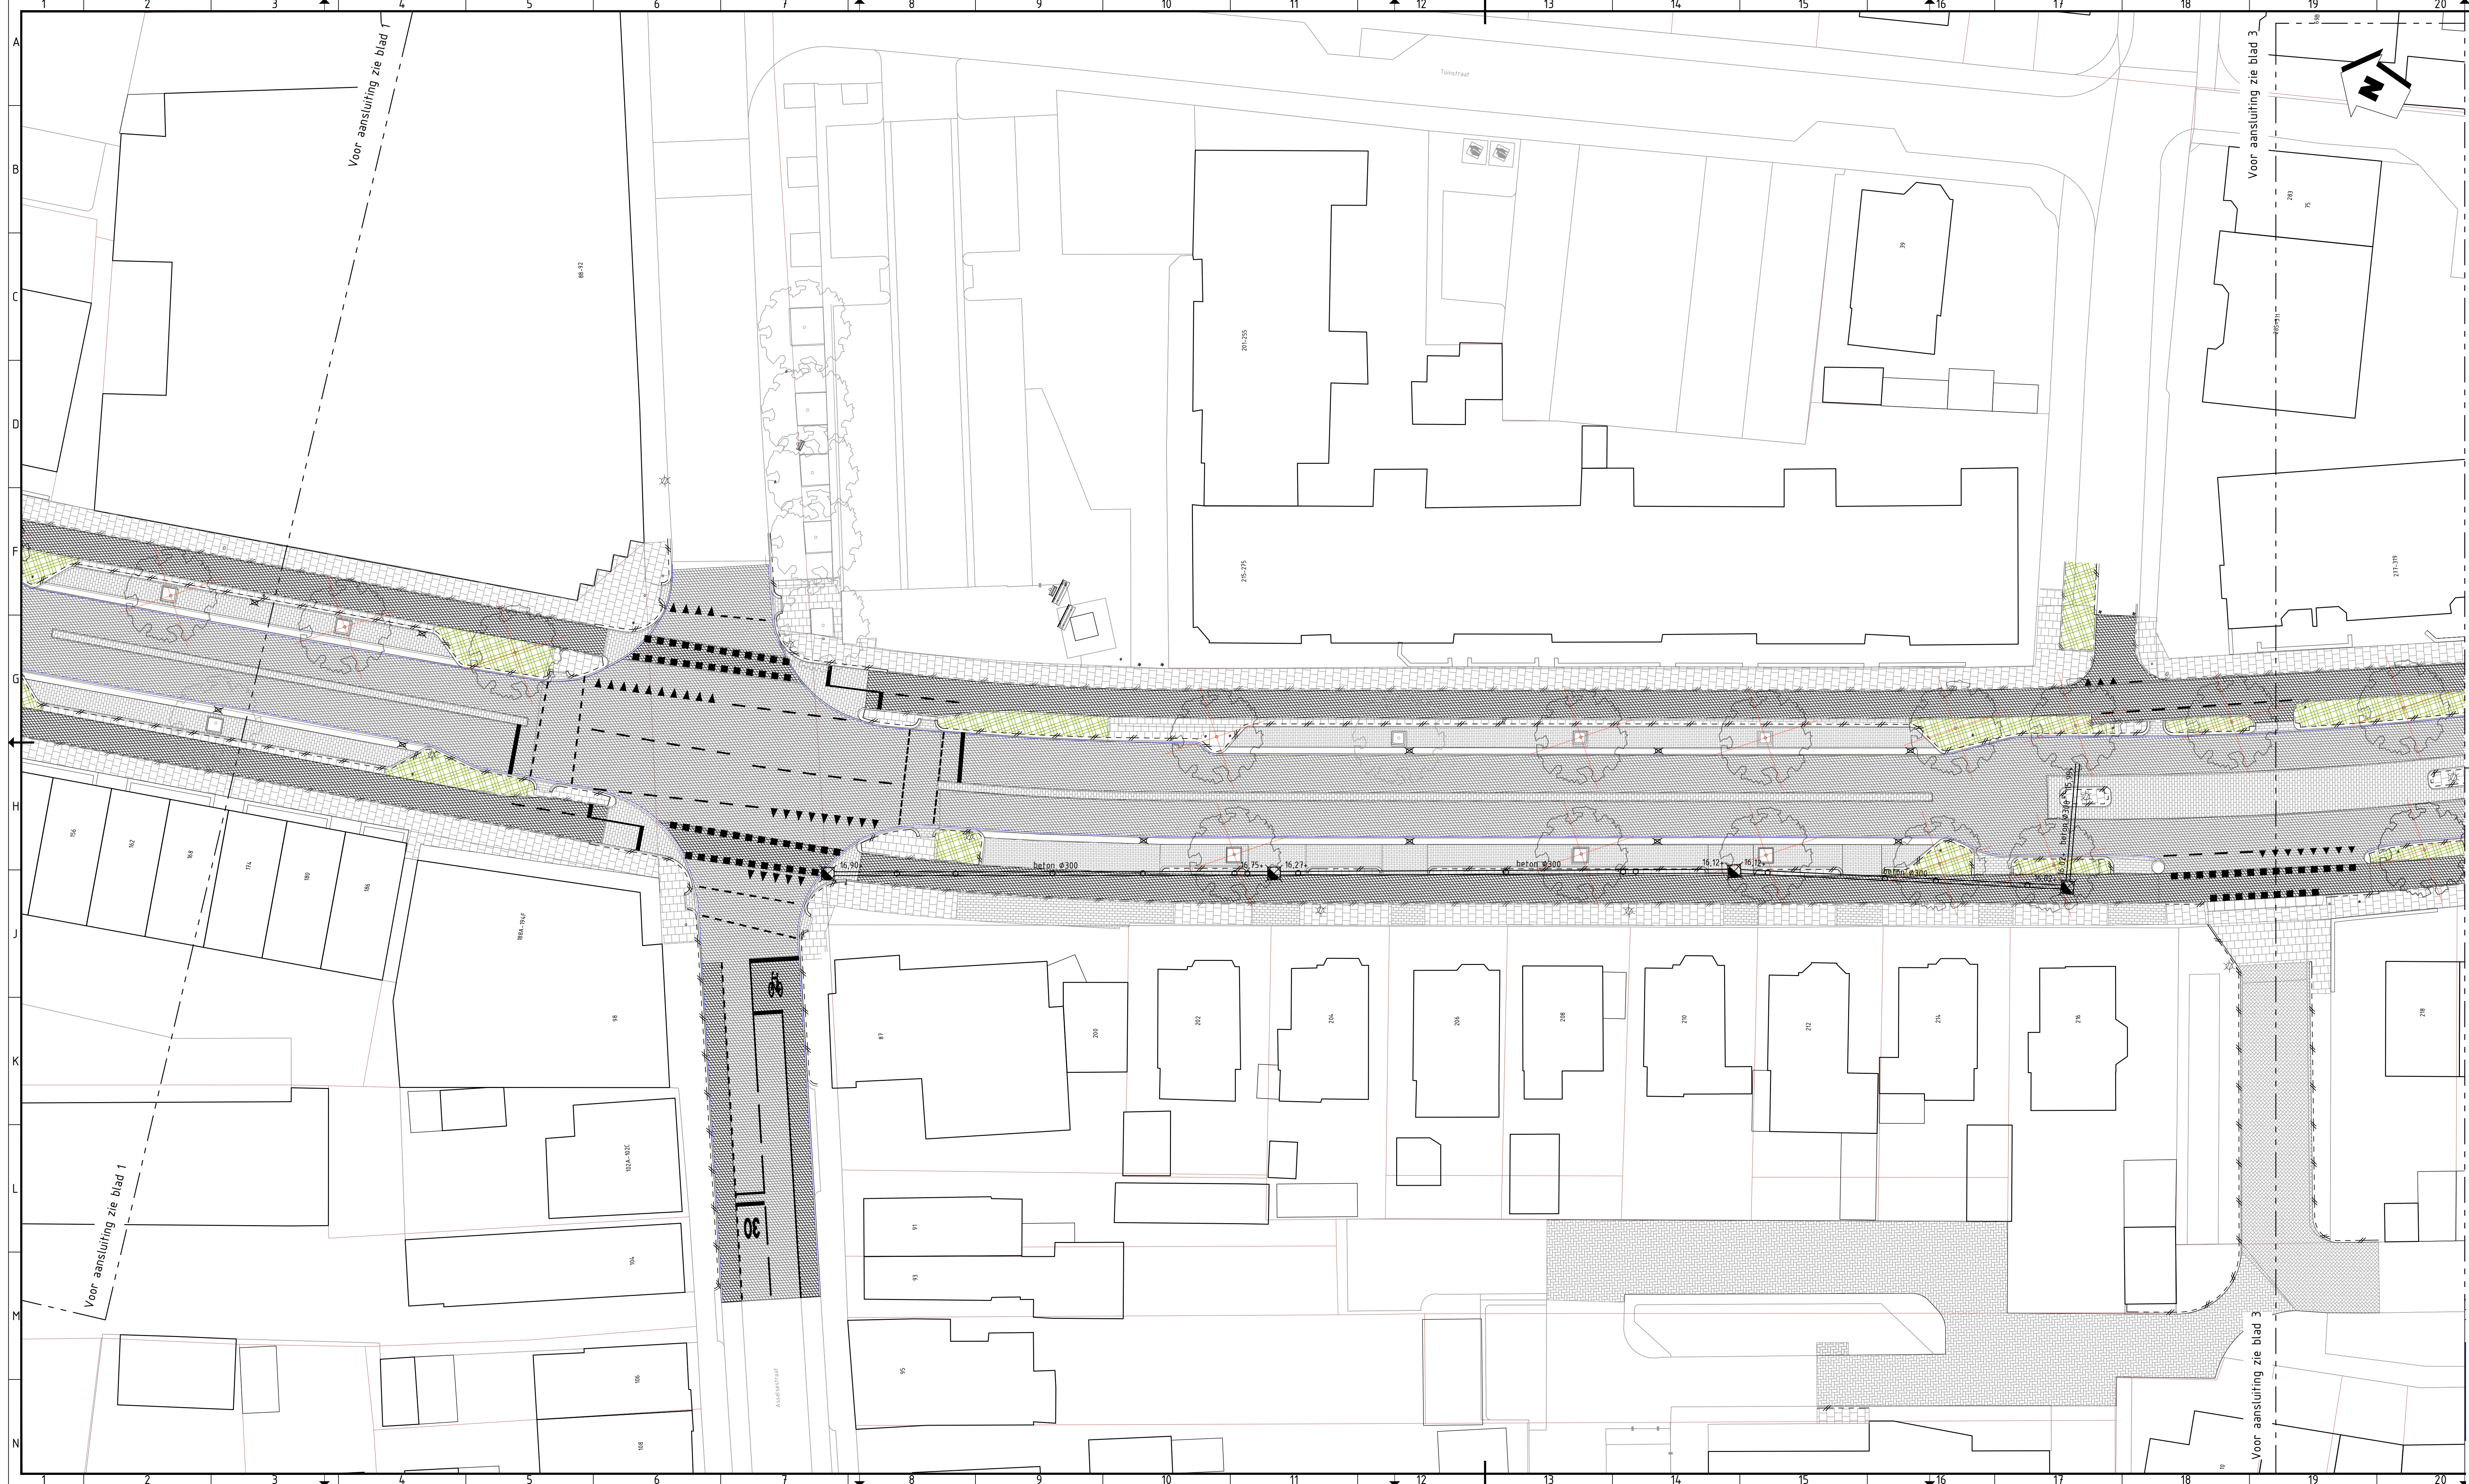

- LEGENDA**
- Verwijderen asfaltverharding, kleur zwart
 - Verwijderen asfaltverharding, kleur rood
 - Verwijderen straatbakstenen, dikformaat, halfsteensverband, kleur bruin
 - Verwijderen straatbakstenen, keiformaat, keperverband, kleur bruin
 - Verwijderen betonstraatstenen, keiformaat, elleboogverband, kleur grijs
 - Verwijderen betonstraatstenen, keiformaat, halfsteensverband, kleur grijs
 - Verwijderen betontegel 300x300x45mm, halfsteensverband, kleur grijs
 - Verwijderen betontegel 300x300x45mm, halfsteensverband, kleur rood
 - Verwijderen 3 streks molgoot, betonstraatstenen, keiformaat, kleur grijs
 - Verwijderen opsluifband 60x200mm, beton, kleur grijs
 - Verwijderen opsluifband 100x200mm, beton, kleur grijs
 - Verwijderen trottoirband 130/150x250mm, beton, kleur grijs
 - Verwijderen trottoirband 180/200x250mm, beton, kleur grijs
 - Verwijderen straatkolk, locatie indicatief
 - Verwijderen trottoirkolk, locatie indicatief
 - Verwijderen GEM-stelsel, inclusief inspectieputten
 - Maaien en frezen gazon
 - Verwijderen bosschage
 - Bestaande te handhaven boom
 - Verwijderen boom
 - Bestaande te handhaven diamantkoppaal
 - Bestaande te handhaven afvalbak
 - Materiaalgrens
 - Perceelsgrens
 - Werkgrens

AANVULLENDE INFORMATIE
Tenzij anders vermeld:
Maten in meters.
Peilmaten in meters t.o.v. N.A.P.
Materiaalmaten en diameters in millimeters



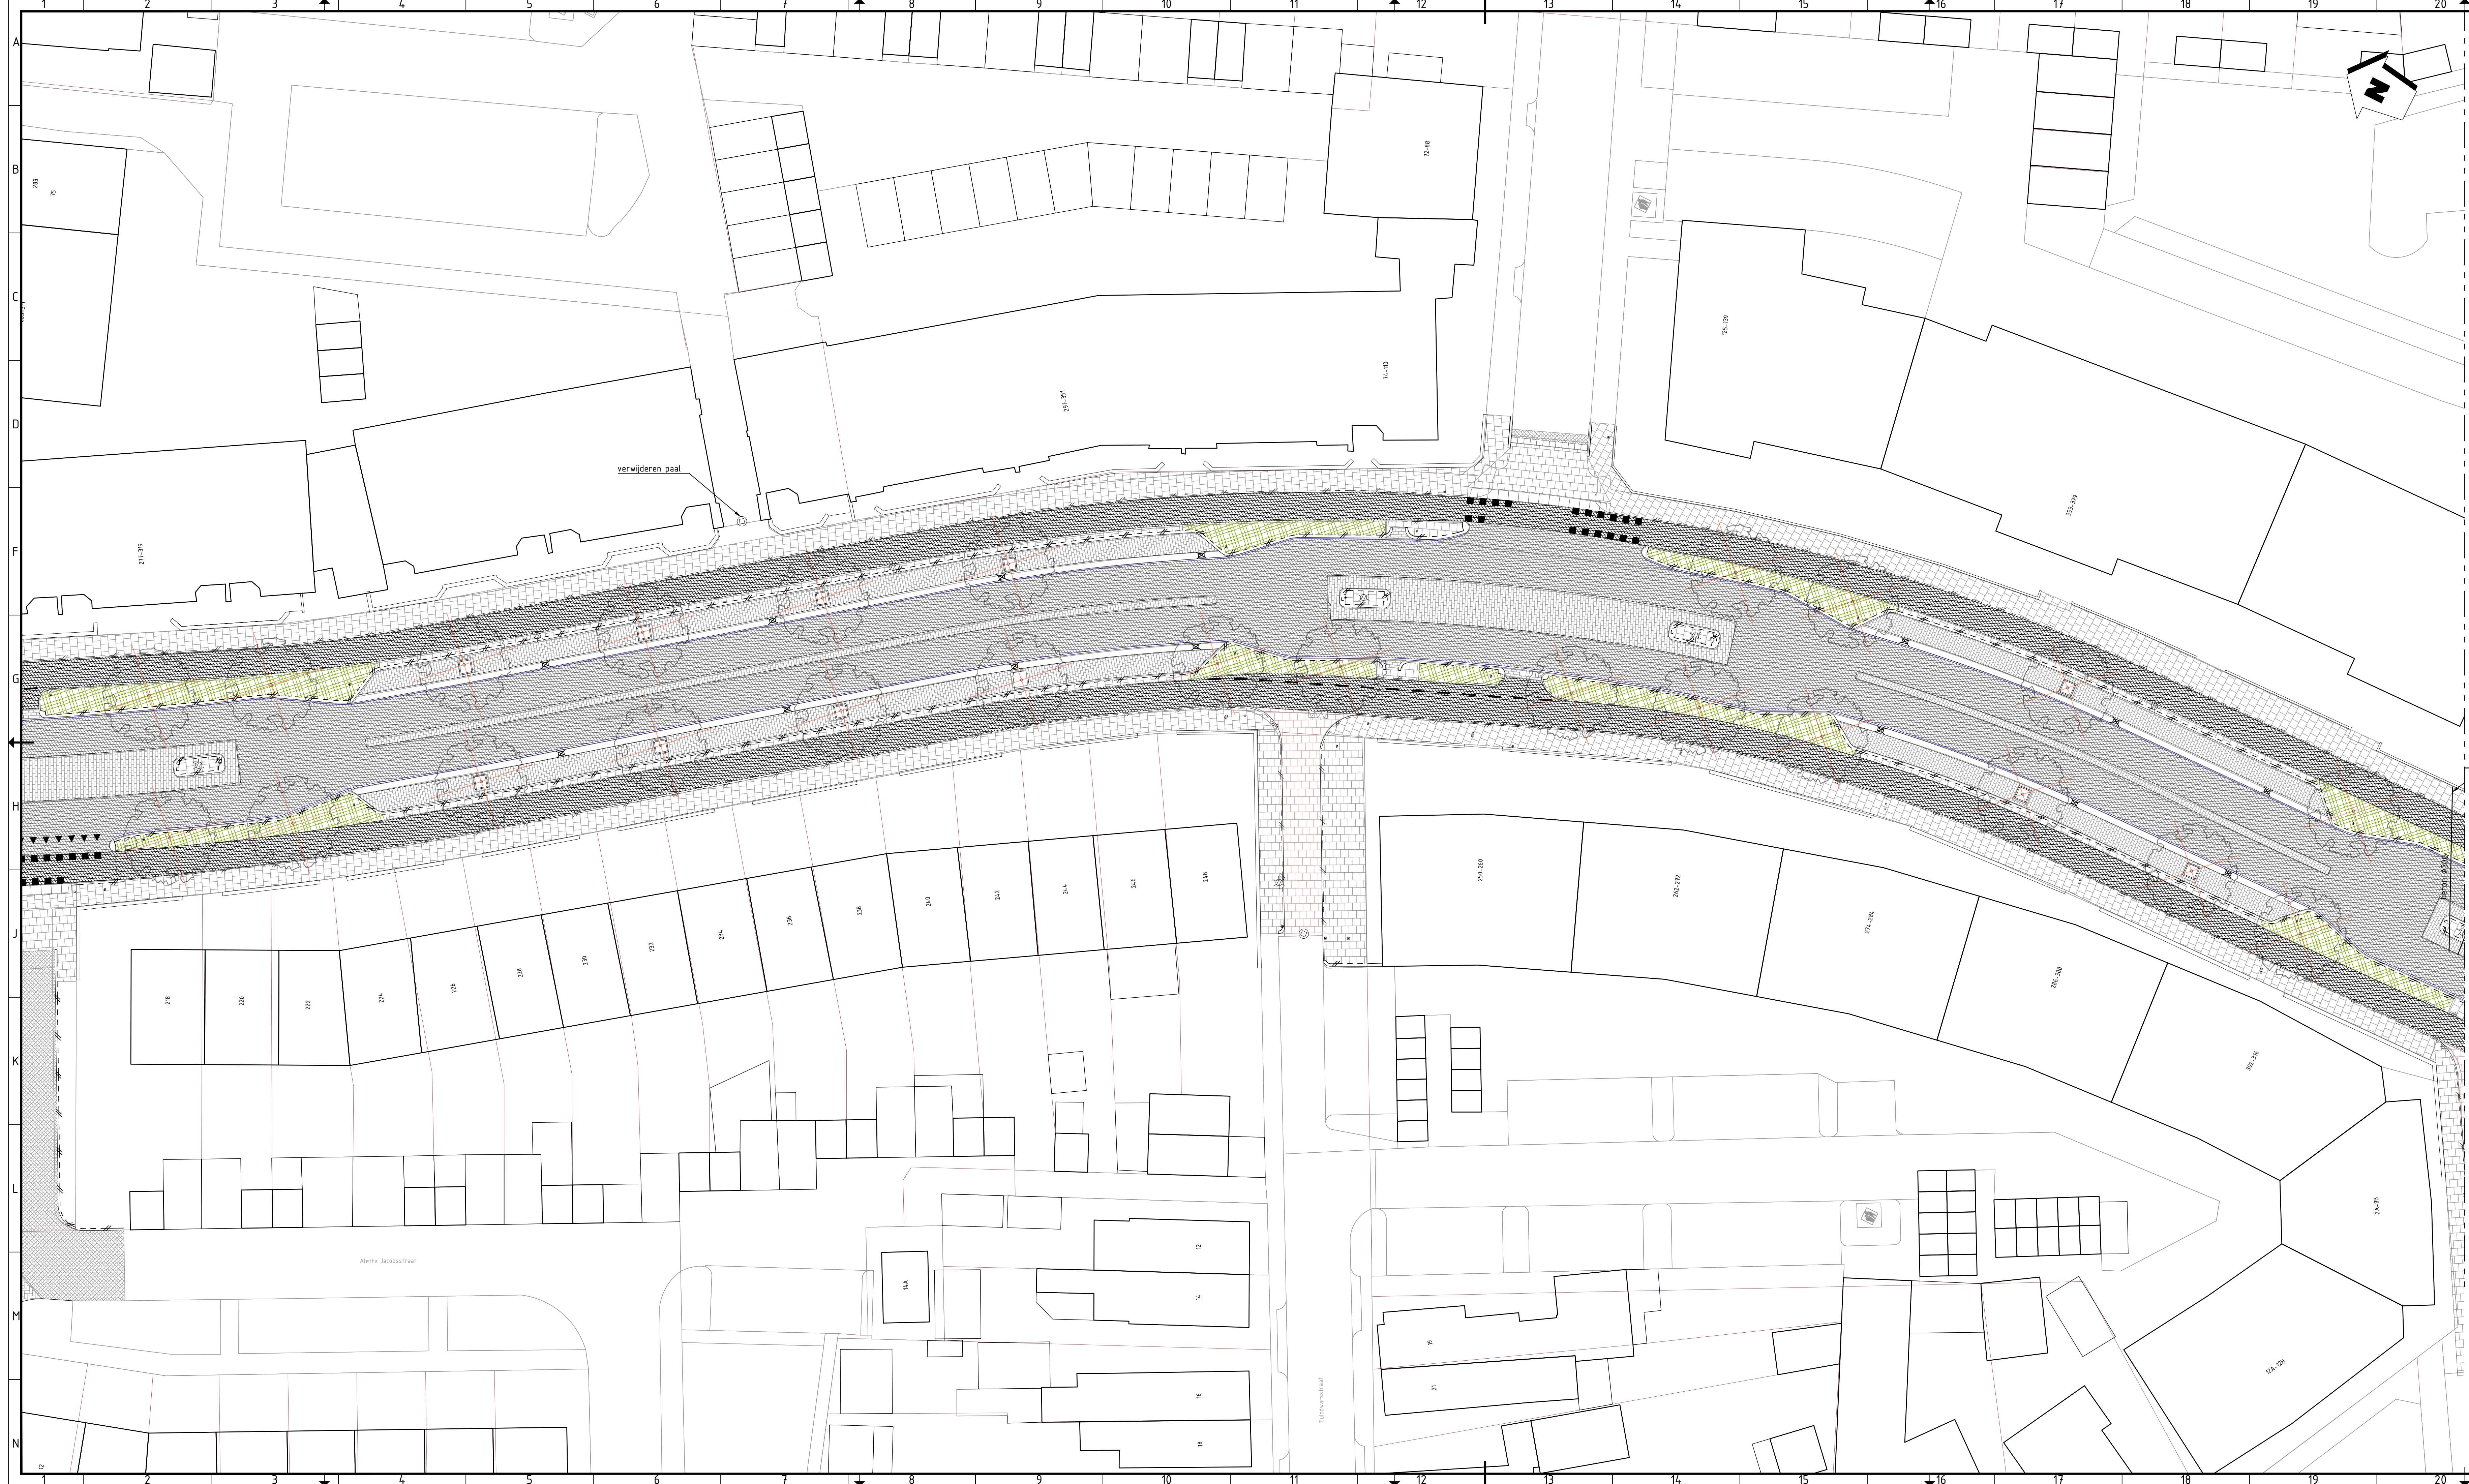

LEGENDA

Verwijderen asfaltverharding, kleur zwart

Verwijderen asfaltverharding, kleur rood

Verwijderen straatbakstenen, dikformaat, halfsteensverband, kleur bruin

Verwijderen straatbakstenen, keiformaat, keperverband, kleur bruin

Verwijderen betonstraatstenen, keiformaat, elleboogverband, kleur grijs

Verwijderen betonstraatstenen, keiformaat, halfsteensverband, kleur grijs

Verwijderen betontegel 300x300x45mm, halfsteensverband, kleur grijs

Verwijderen betontegel 300x300x45mm, halfsteensverband, kleur rood

Verwijderen 3 streks molgoot, betonstraatstenen, keiformaat, kleur grijs

Verwijderen opsluitband 60x200mm, beton, kleur grijs

Verwijderen opsluitband 100x200mm, beton, kleur grijs

Verwijderen trottoirband 130/150x250mm, beton, kleur grijs

Verwijderen trottoirband 180/200x250mm, beton, kleur grijs

Verwijderen straatkolk, locatie indicatief

Verwijderen trottoirkolk, locatie indicatief

Verwijderen GEM-stelsel, inclusief inspectieputten

Maaien en frezen gazon

Verwijderen bosschage

Bestaande te handhaven boom

Verwijderen boom

Bestaande te handhaven diamantkoppaal


Bestaande te handhaven afvalbak

Materiaalgrens

Perceelsgrens

Werkgrens

AANVULLENDE INFORMATIE
Tenzij anders vermeld:
Maten in meters
Peilmaten in meters t.o.v. N.A.P.
Materiaalmaten en diameters in millimeters

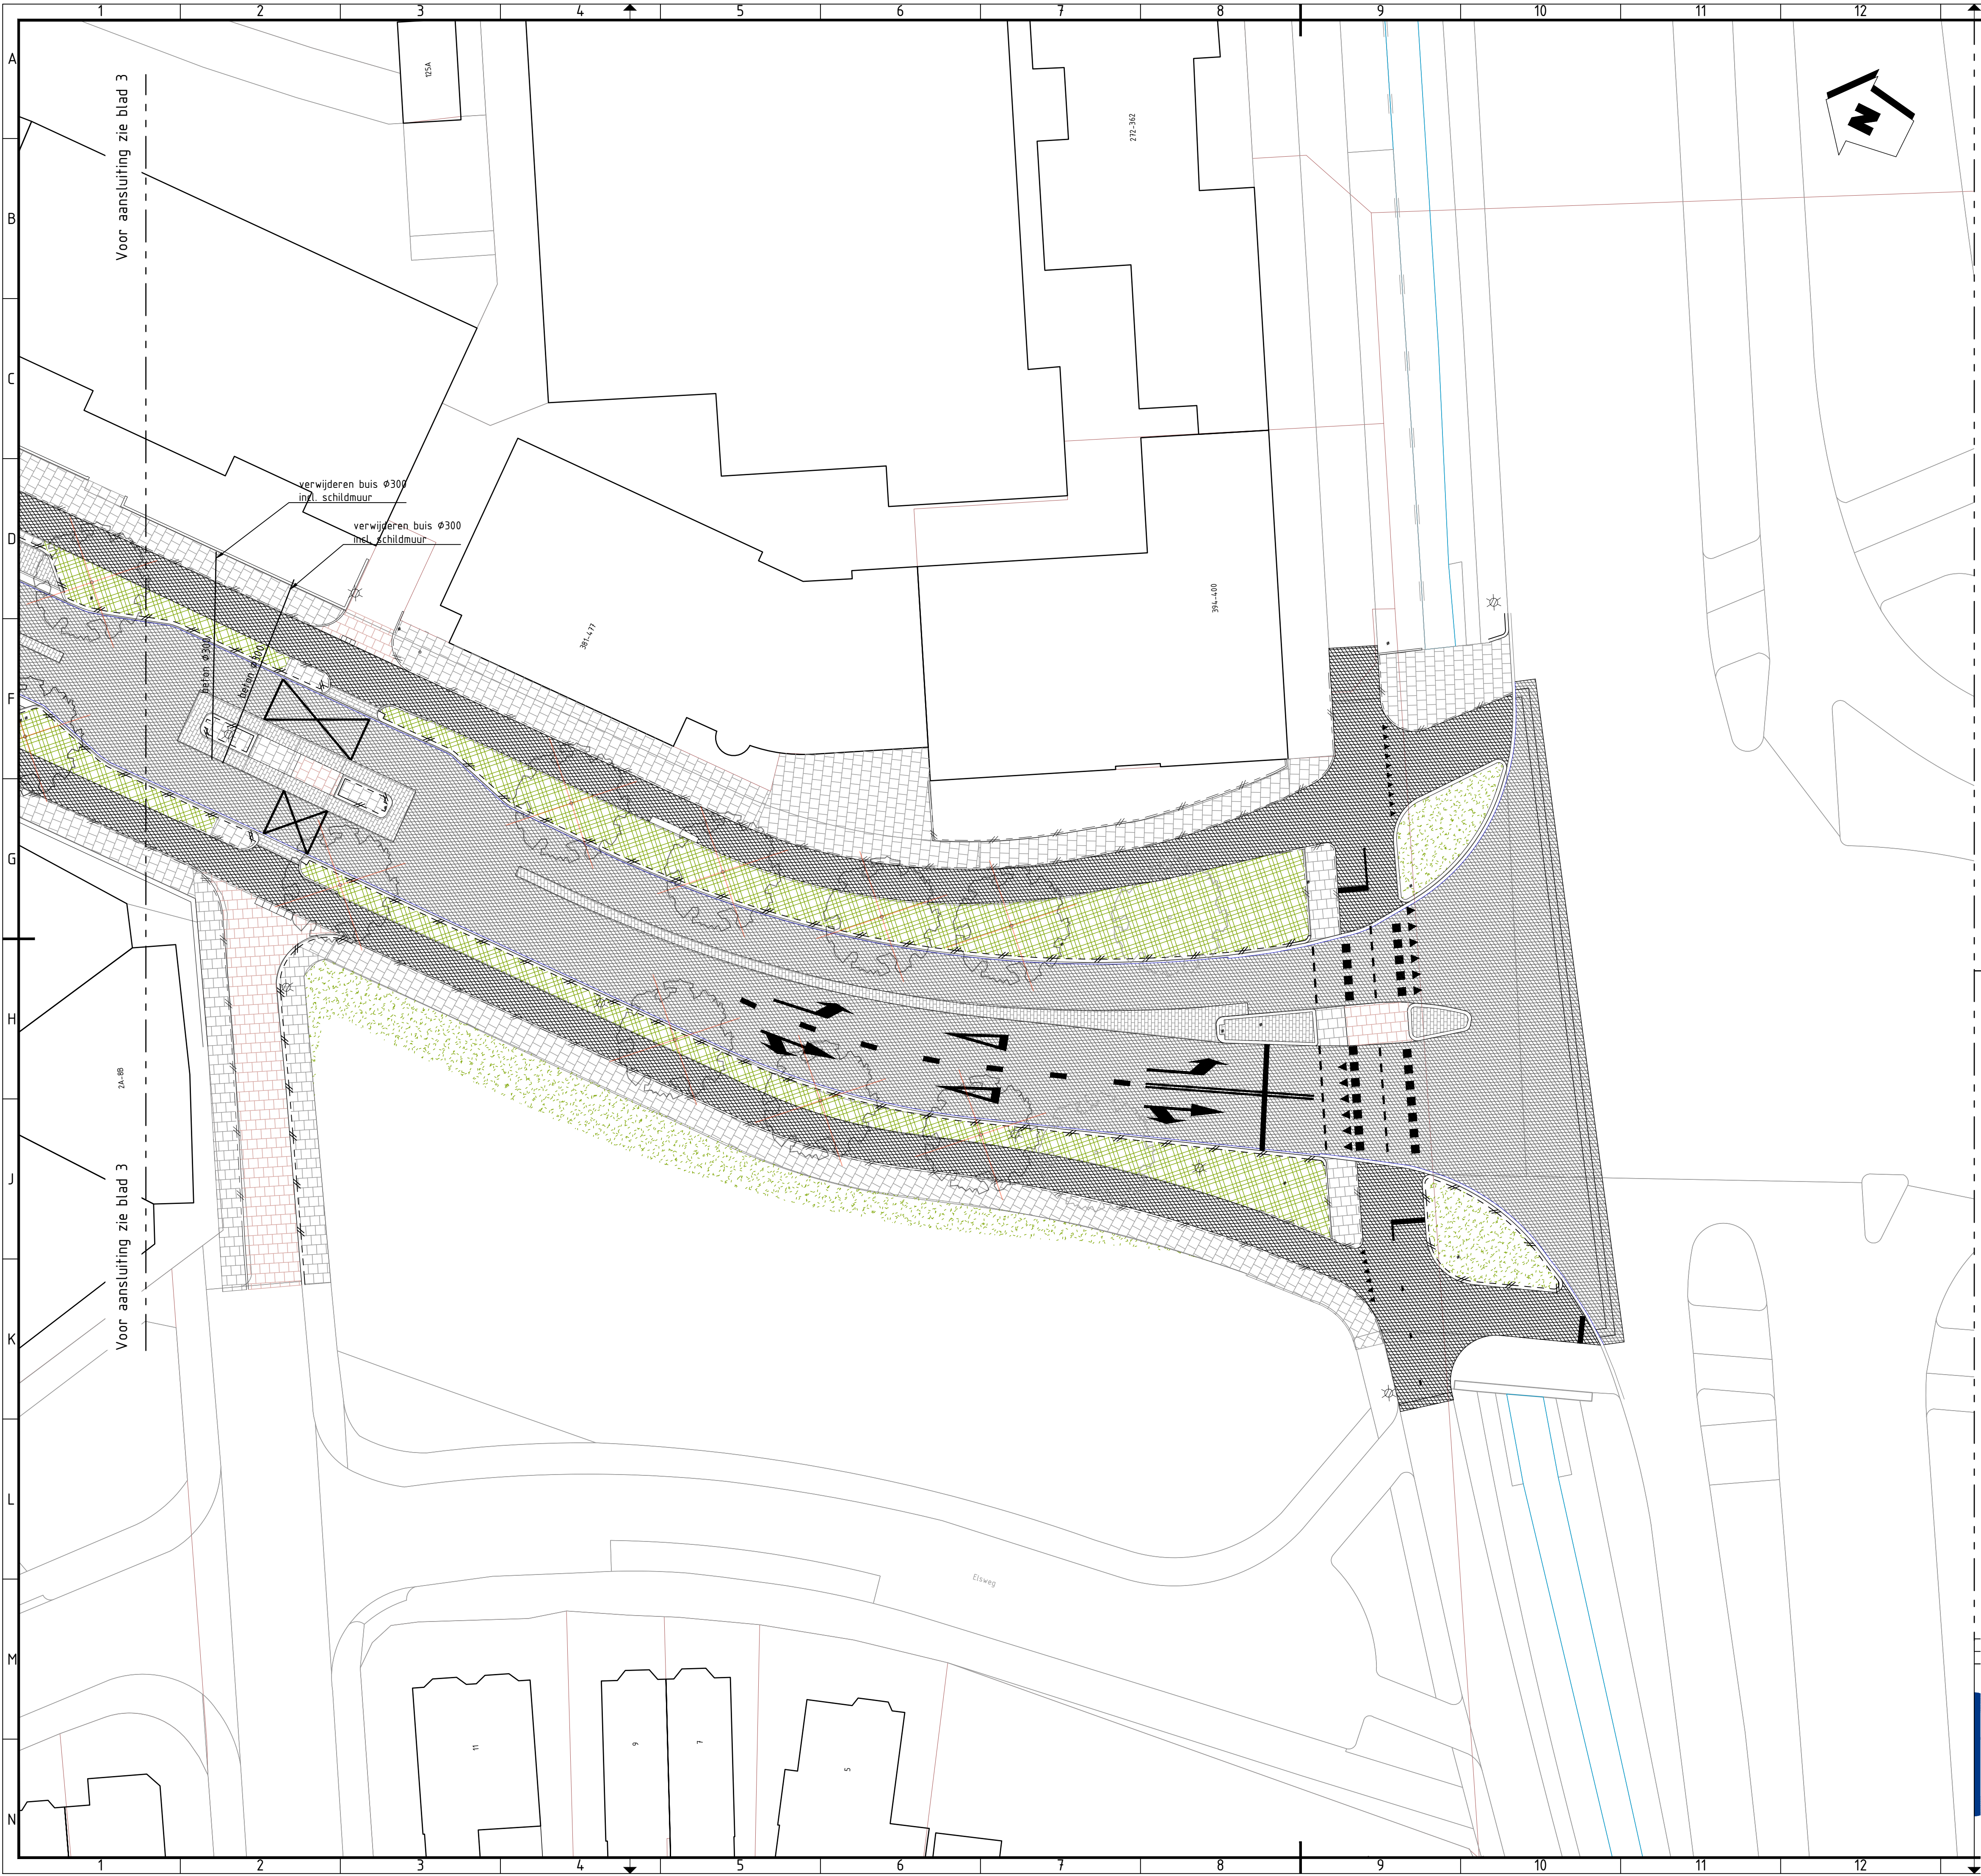

LEGENDA

- Verwijderen asfaltverharding, kleur zwart
- Verwijderen asfaltverharding, kleur rood
- Verwijderen straatbakstenen, dikformaat, halfsteensverband, kleur bruin
- Verwijderen straatbakstenen, keiformaat, keperverband, kleur bruin
- Verwijderen betonstraatstenen, keiformaat, elleboogverband, kleur grijs
- Verwijderen betonstraatstenen, keiformaat, halfsteensverband, kleur grijs
- Verwijderen betontegel 300x300x45mm, halfsteensverband, kleur grijs
- Verwijderen betontegel 300x300x45mm, halfsteensverband, kleur rood
- Verwijderen 3 streks molgoot, betonstraatstenen, keiformaat, kleur grijs
- Verwijderen opsluitband 60x200mm, beton, kleur grijs
- Verwijderen opsluitband 100x200mm, beton, kleur grijs
- Verwijderen trottoirband 130/150x250mm, beton, kleur grijs
- Verwijderen trottoirband 180/200x250mm, beton, kleur grijs
- Verwijderen straatkolk, locatie indicatief
- Verwijderen trottoirkolk, locatie indicatief
- Verwijderen GEM-stelsel, inclusief inspectieputten
- Maaien en frezen gazon
- Verwijderen bosschage
- Bestaande te handhaven boom
- Verwijderen boom
- Bestaande te handhaven diamantkoppaal
- Bestaande te handhaven afvalbak
- Materiaalgrens
- Perceelsgrens
- Werkgrens

AANVULLENDE INFORMATIE

Tenzij anders vermeld:
Maten in meters
Peilmaten in meters t.o.v. N.A.P.
Materiaalmaten en diameters in millimeters

