
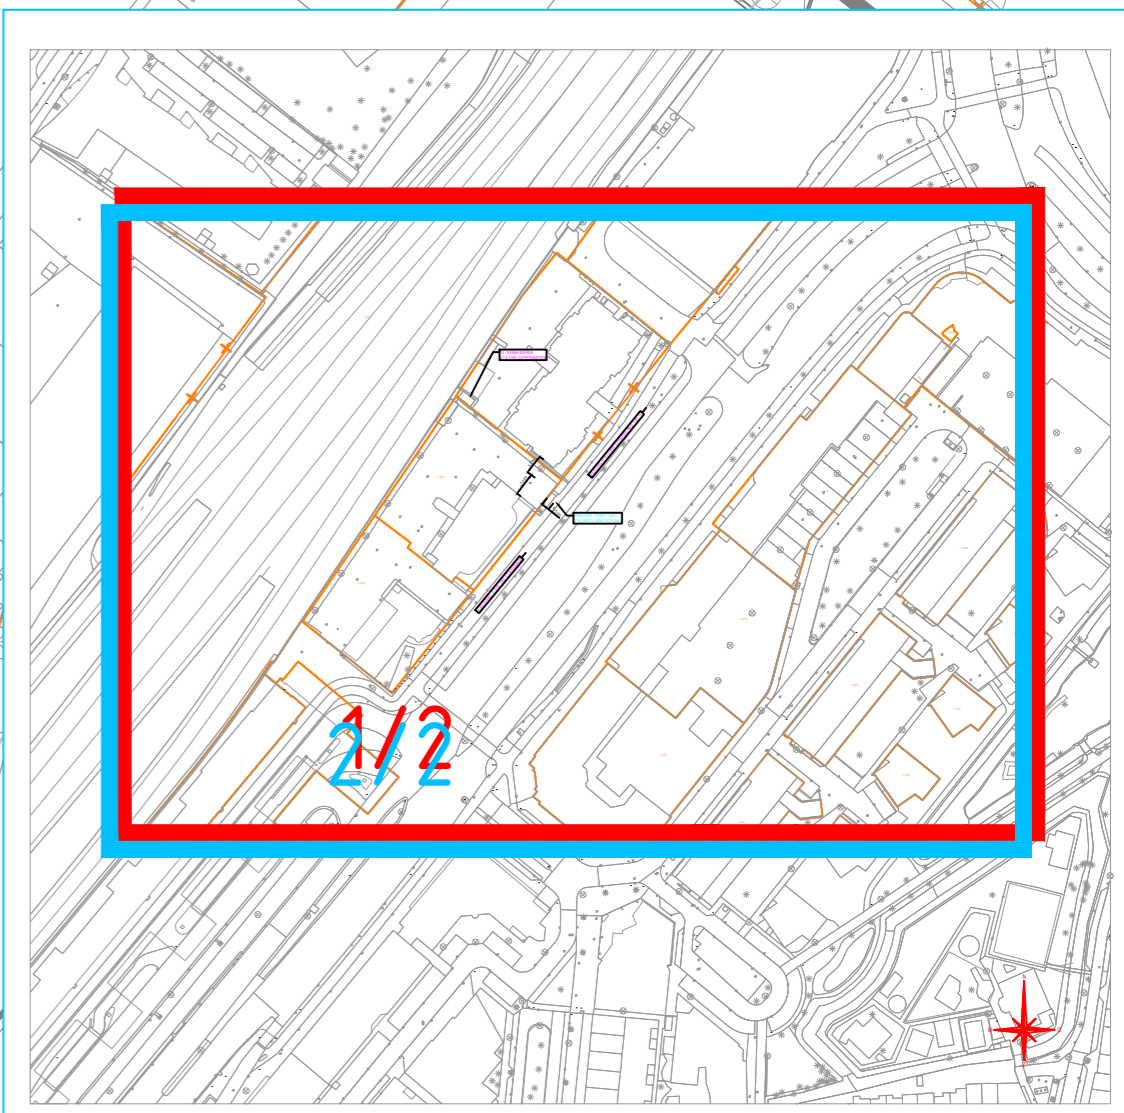


Behoort bij beschikking van
Burgemeester en Wethouders
van Leiden
BV.Z24/3752005

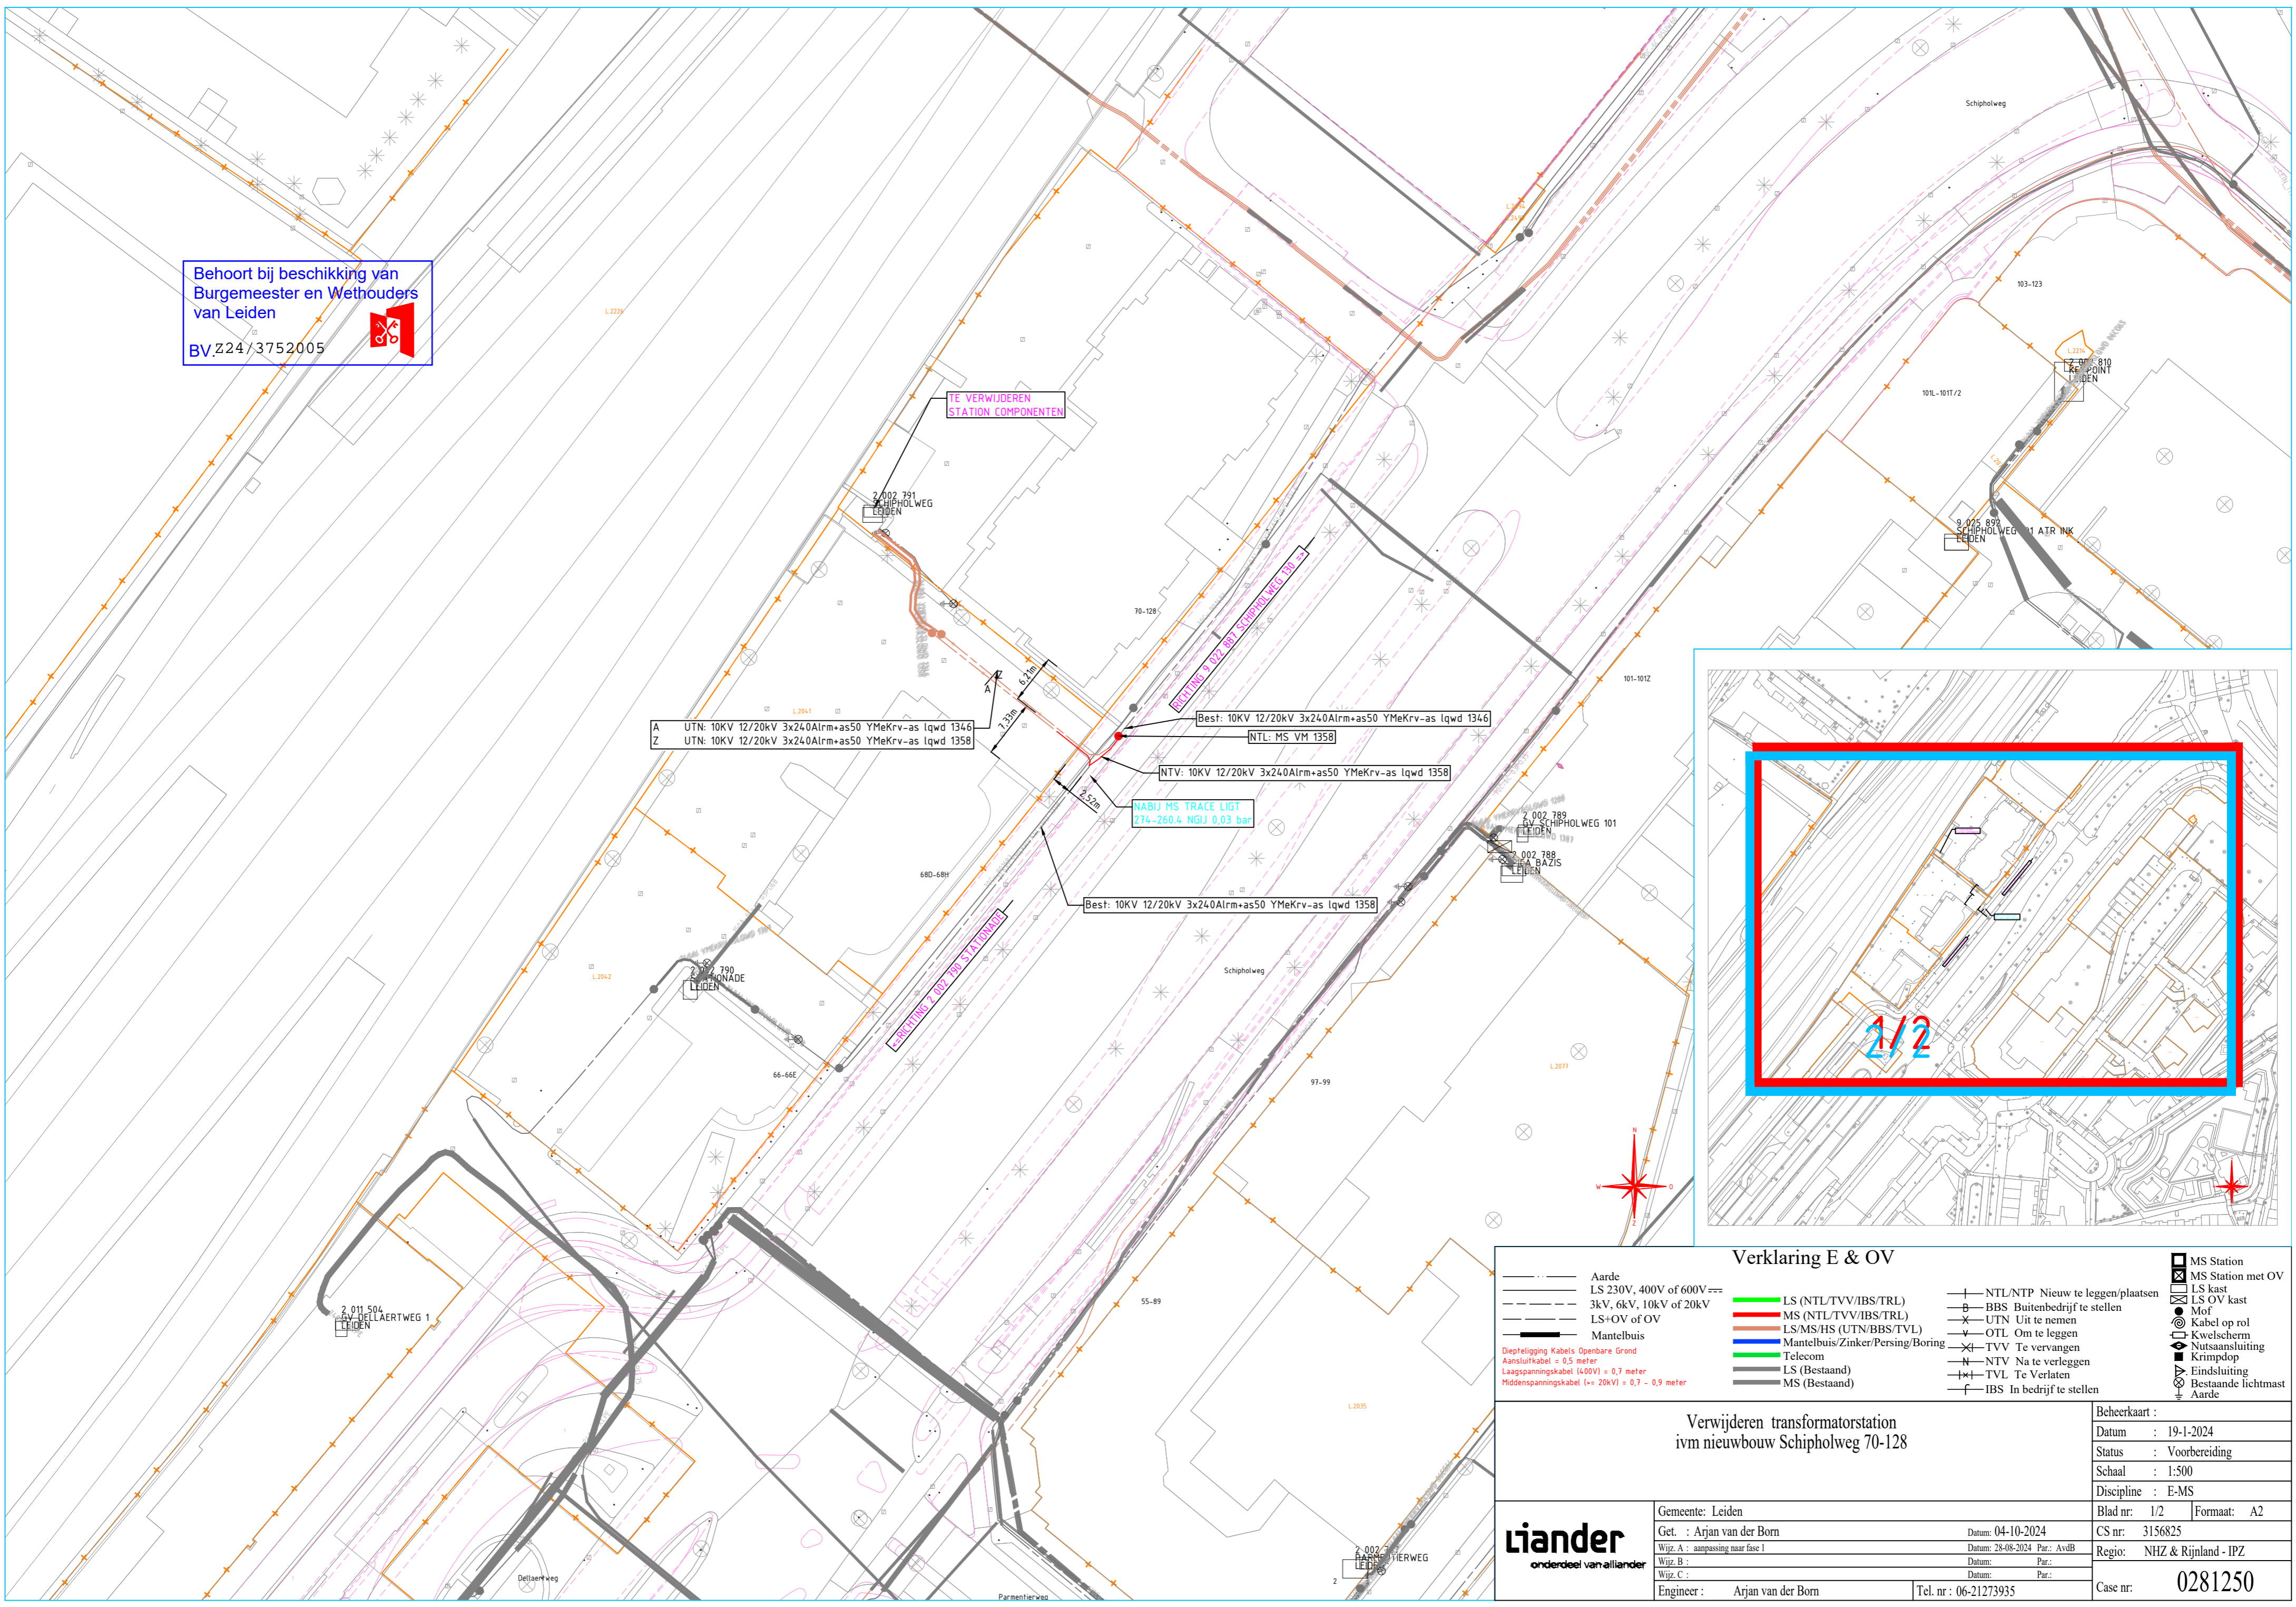

Verklaring E & OV		
— Aarde	— LS (NTL/TVV/IBS/TRL)	— NTL/NTP Nieuw te leggen/plaatsen
— LS 230V, 400V of 600V	— MS (NTL/TVV/IBS/TRL)	— BBS Buitenbedrijf te stellen
— 3kV, 6kV, 10kV of 20kV	— LS/MS/HS (UTN/BBS/TVL)	— UTN Uit te nemen
— LS+OV of OV	— Mantelbuis/Zinker/Persing/Boring	— OTL Om te leggen
— Mantelbuis	— Telecom	— TVV Te vervangen
— Diepteligheid Kabels Openbare Grond	— LS (Bestaand)	— NTV Na te verleggen
— Aansluitkabel = 0,5 meter	— MS (Bestaand)	— TVL Te Verlaten
— Laagspanningskabel (400V) = 0,7 meter		— IBS In bedrijf te stellen
— Middenspanningskabel (= 20kV) = 0,7 - 0,9 meter		

liander onderdeel van alliantier		Gemeente: Leiden Get. : Arjan van der Born Datum: 04-10-2024 Wijs. A : aanpassing naar fase 1 Datum: 28-08-2024 Par.: AvdB Wijs. B : Datum: Par.: Wijs. C : Datum: Par.:		Beheerkaart : Datum : 19-1-2024 Status : Voorbereiding Schaal : 1:500 Discipline : E-MS Blad nr: 1/2 Formaat: A2 CS nr: 3156825 Regio: NHZ & Rijnland - IPZ Case nr: 0281250	
		Engineer : Arjan van der Born Tel. nr : 06-21273935			