


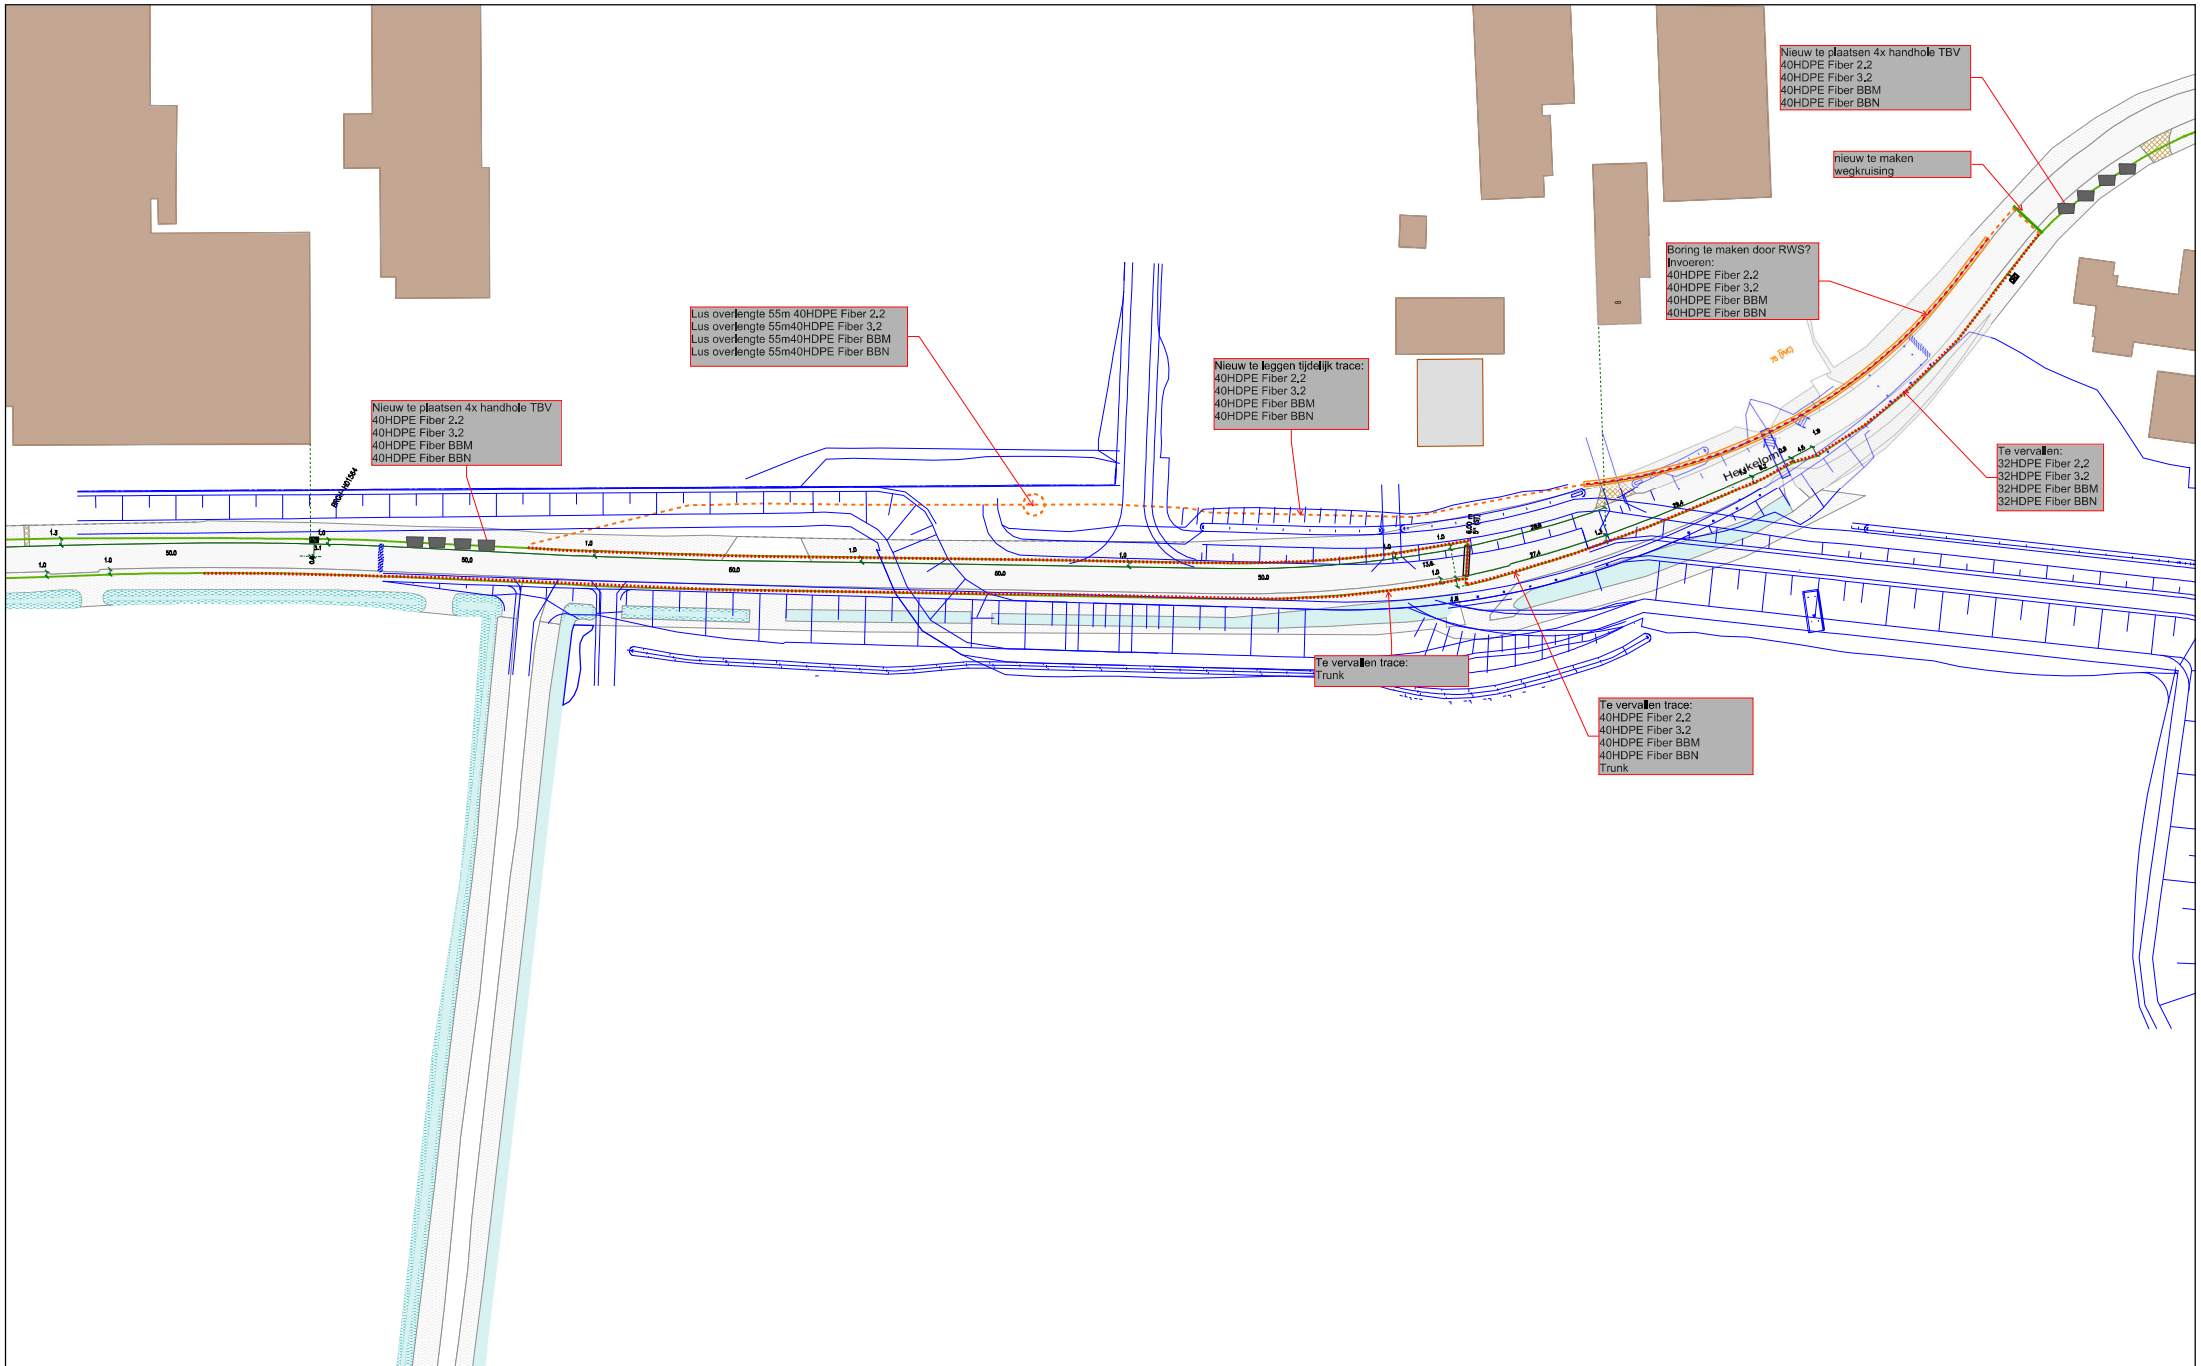

Legenda	
	Bebouwing / Huis(en) bedrijf
	Gedefinieerd_jgging_bewand
	Gedefinieerd_jgging_orbemand
	Gedefinieerd_verbinding
	Gedefinieerd_verbinding
	Manitabous(propriet)
	Manitabous(propriet)
	Glas (Glas)
	Glas Hole(in bedrijf)

Title:		vodafone ziggo	
Nummer 198998-403652			
BERGEN (L)		AFFERDEN L	
Schaal: 1:500		User:	
ACE: CATV		Plotsdatum: 19/06/2024	
		Size: A1	

