


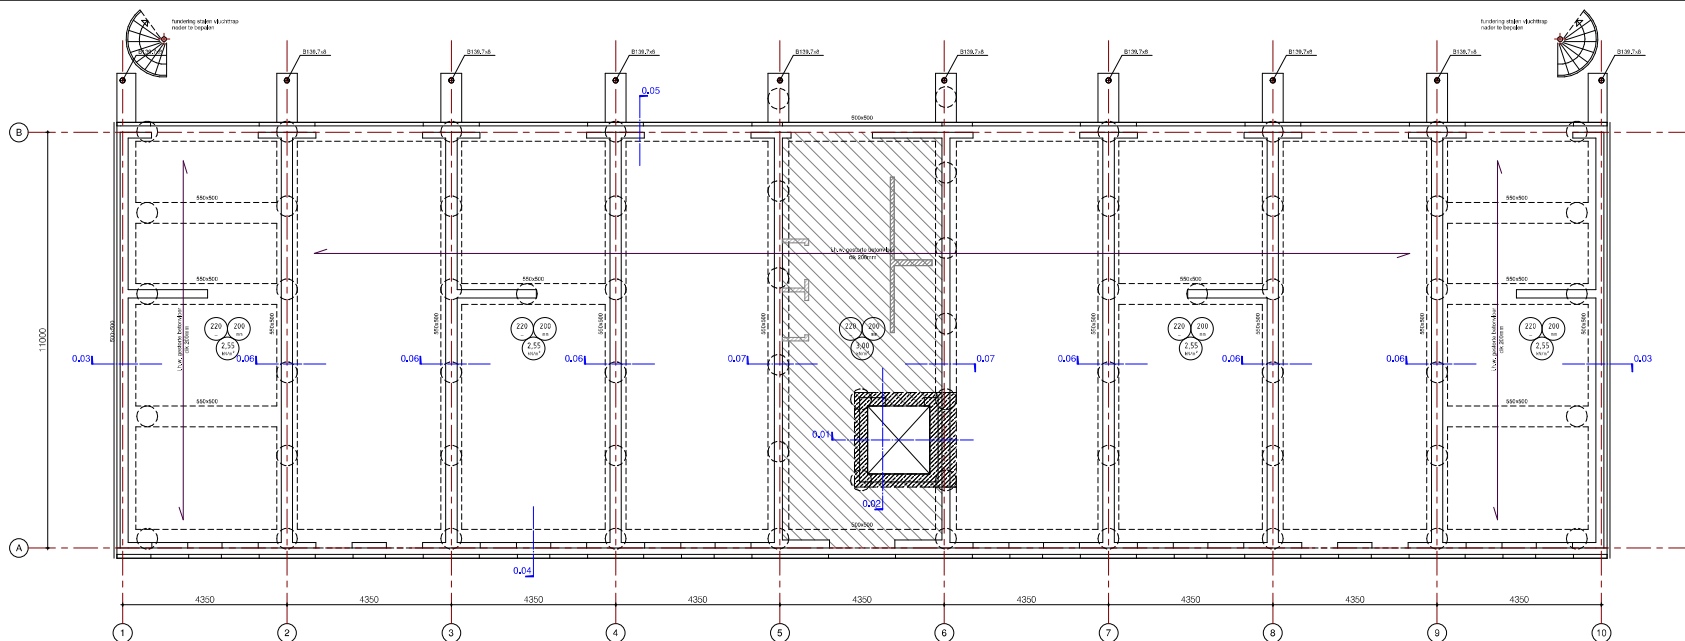


FUNDERING / BEGANE GRONDVLOER

FUNDERING




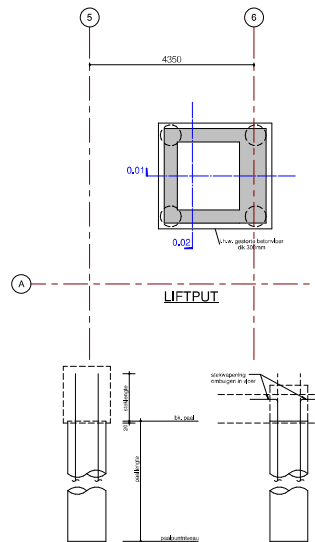

L-v.v. funderingsbalk

L-v.v. vloer

PRINCIPLE DETAIL MORTELSCHROEFPAAL

PRINCIPEDETAILCONSTRUCTIE





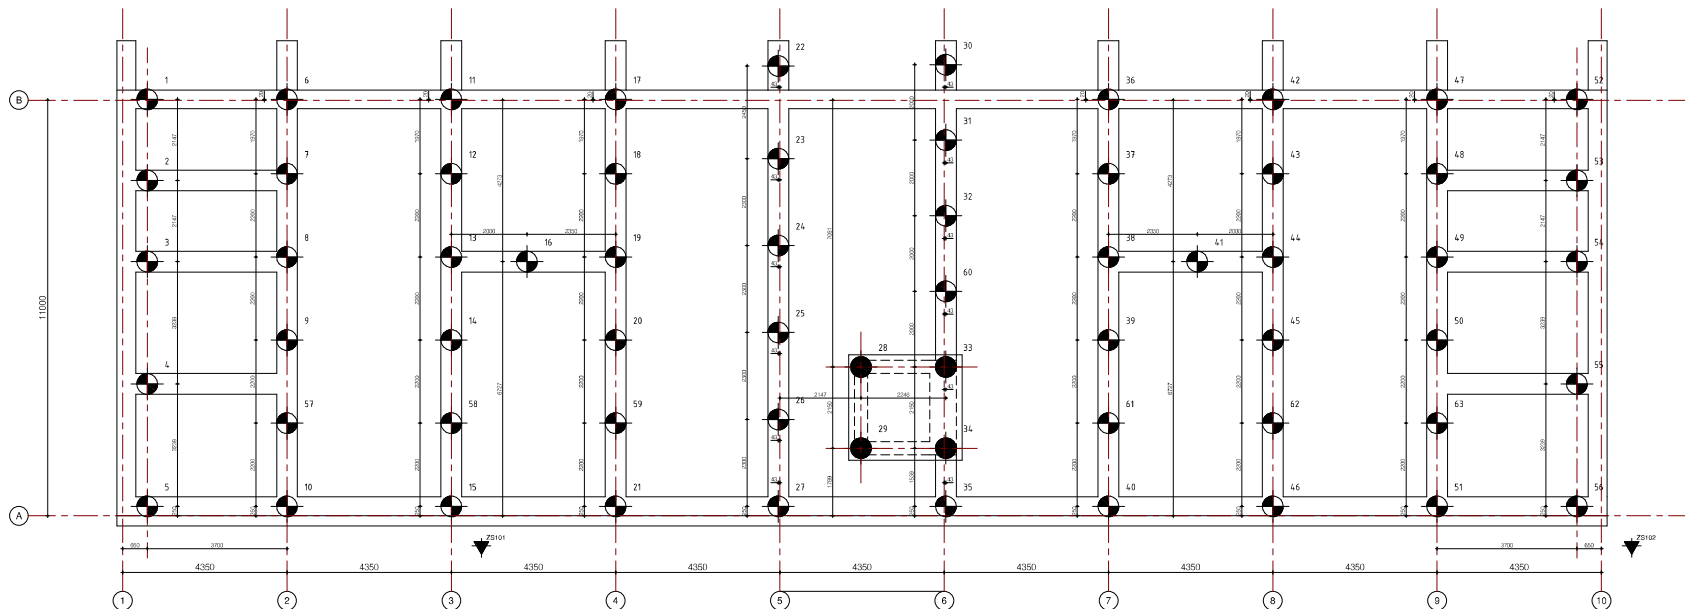

PALENPLAN

PALENPLAN






 210337
 TO-01
 A

Technische Ontwerp
 Definitief