



Kader 3  
SCHAAL 1 : 200

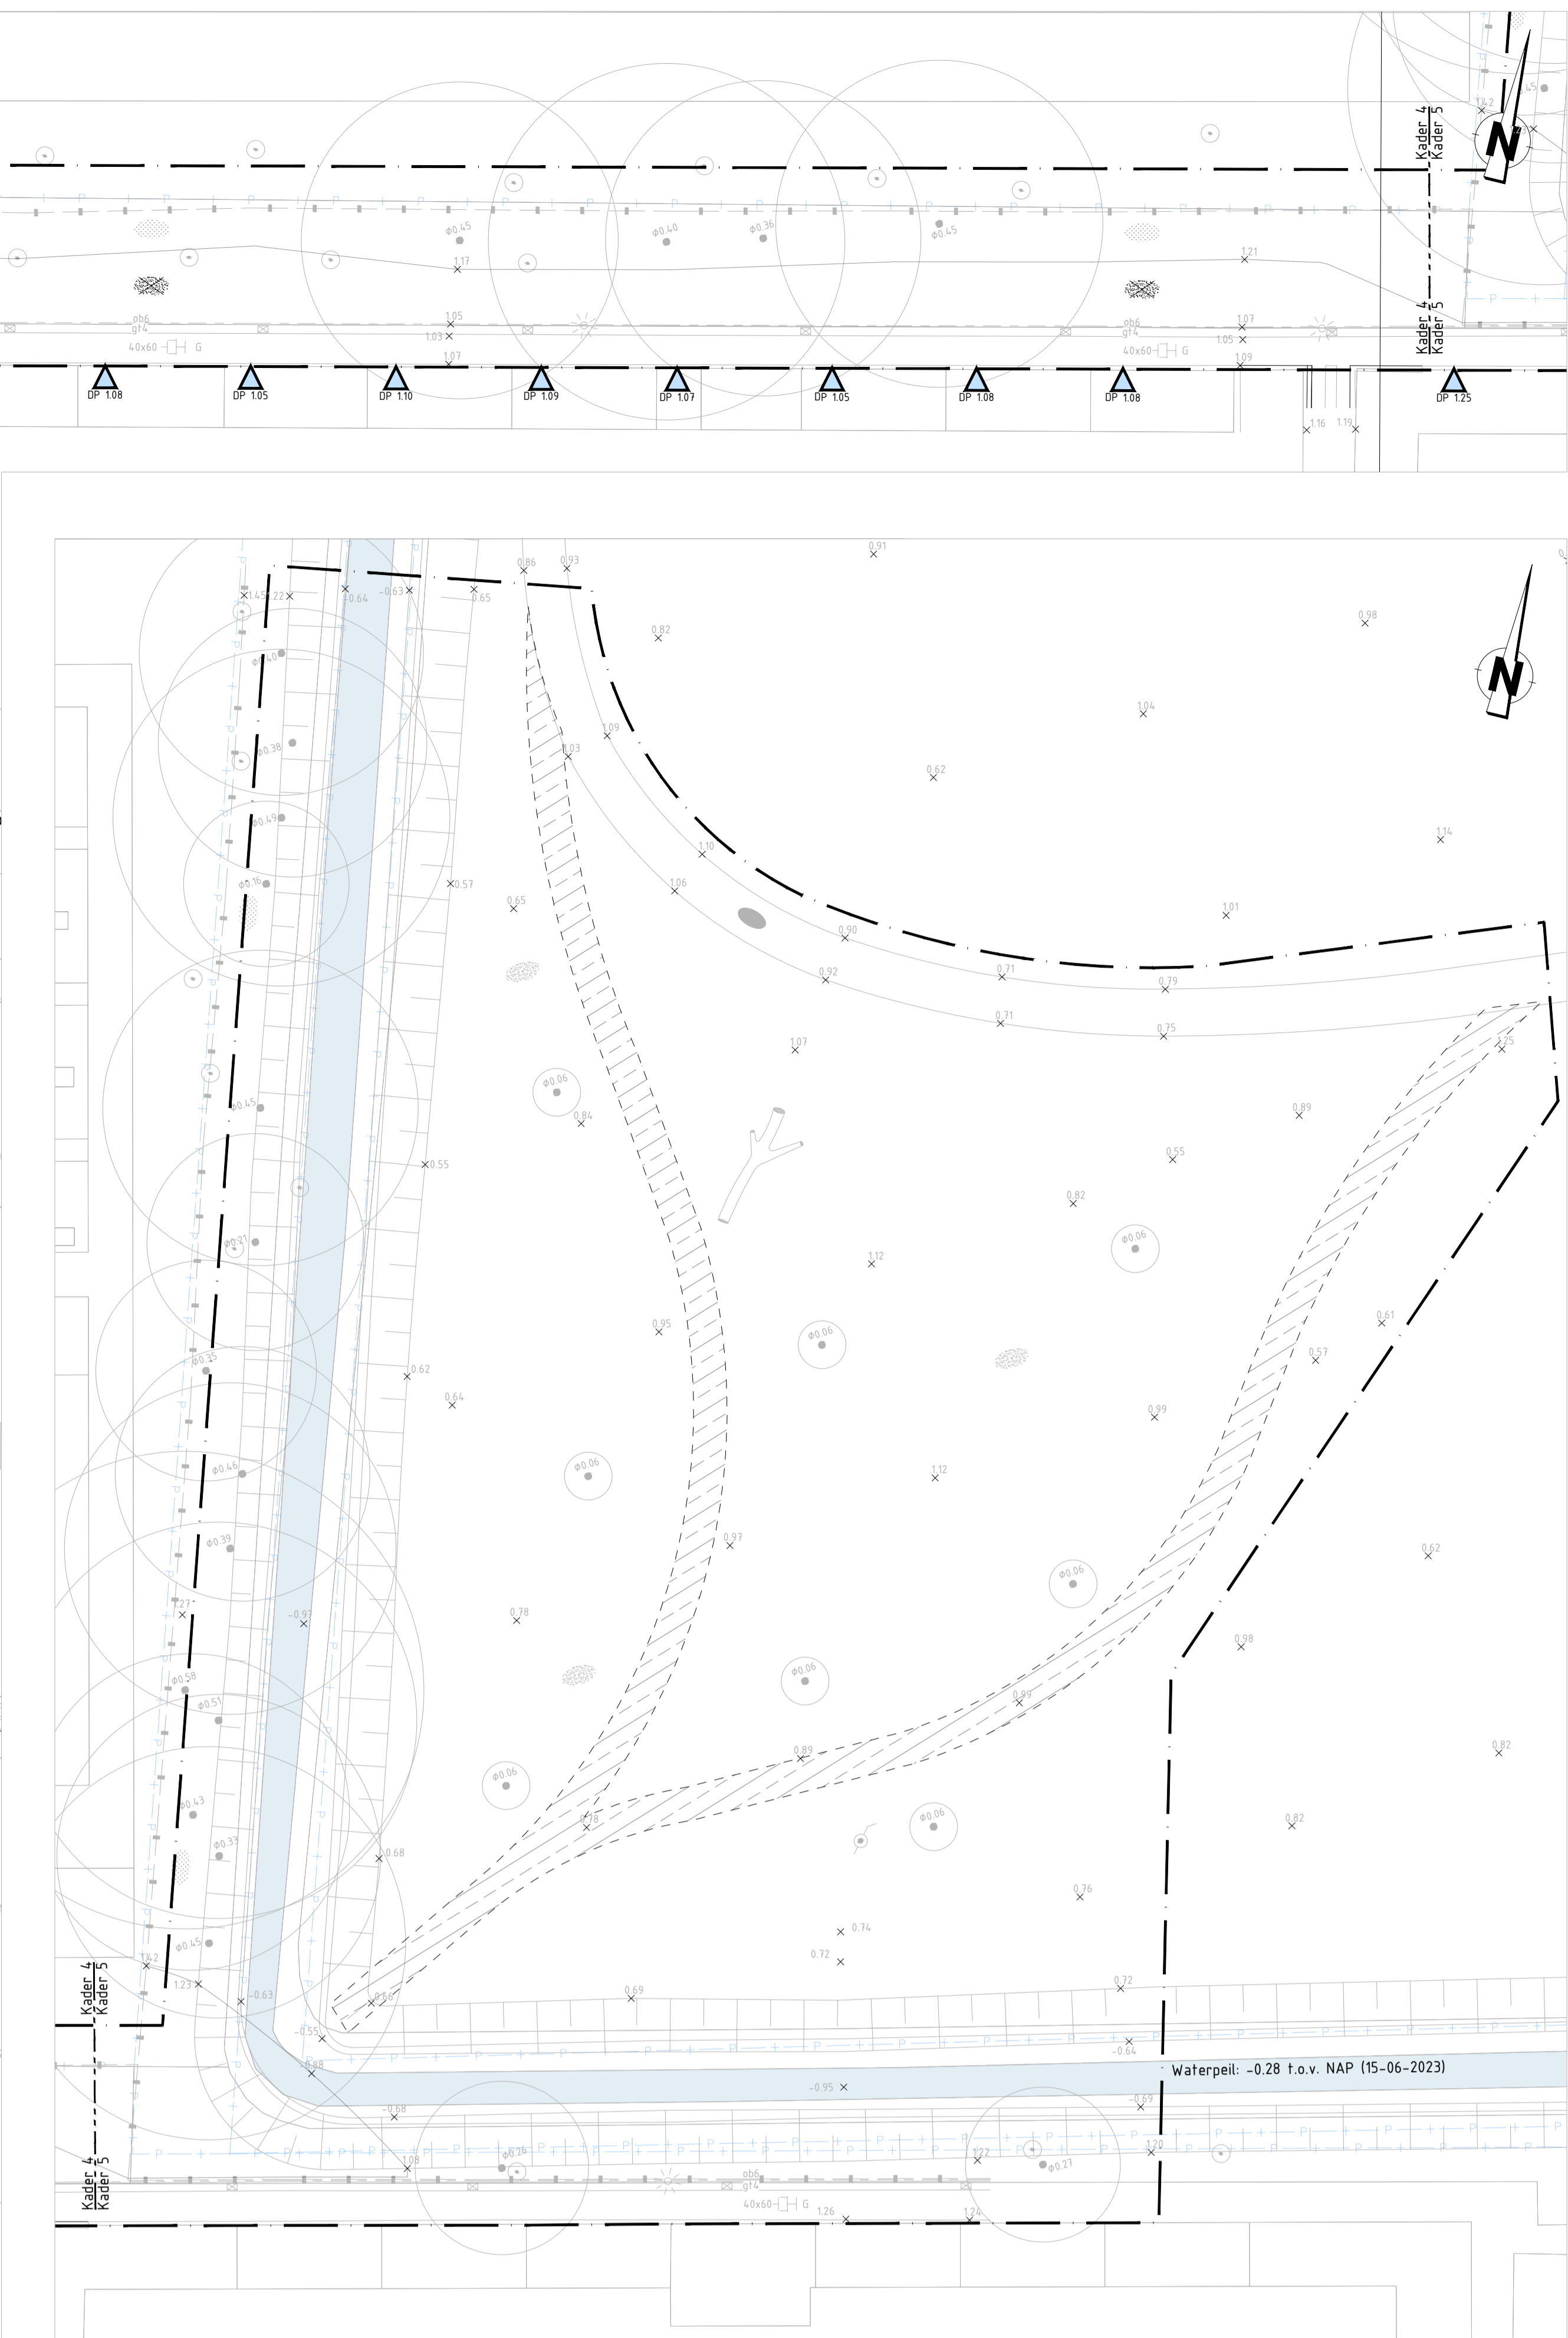

Kader 4  
SCHAAL 1 : 200

Legenda		Inrichtingselementen	
<b>Algemeen</b>	<ul style="list-style-type: none"> <li>werkgrans</li> <li>bestaande situatie</li> <li>substantiegrans</li> <li>perceelgrans</li> <li>meetpunt met hoogte t.o.v. NAP</li> </ul>	<ul style="list-style-type: none"> <li>verwijderen - schraaf - spot</li> <li>verwijderen - paal kunststof</li> <li>verwijderen - paal staal</li> <li>verwijderen - metaal</li> <li>verwijderen - verkeersbord</li> <li>herplaatsen - afbak met leuning</li> <li>herplaatsen - speeltoestel</li> <li>herplaatsen - afvalbak</li> <li>bestaand - lichtmast - lufthouder</li> <li>bestaand - lichtmast - spot</li> <li>bestaand - paal beton</li> </ul>	<ul style="list-style-type: none"> <li>verwijderen - hekwerk / omheining</li> <li>verwijderen - poort</li> <li>verwijderen - plantentab afvoeren naar groenruimte</li> <li>verwijderen - beschoning</li> <li>bestaand - schoorsteen</li> <li>bestaand - brandkraan</li> <li>bestaand - straatpot water</li> <li>bestaand - parkeer</li> <li>afgevoerd doppel met hoogte t.o.v. NAP</li> </ul>
<b>Kantopstuifing</b>	<ul style="list-style-type: none"> <li>verwijderen - opstuitband 60x200cm</li> <li>verwijderen - opstuitband 60x200cm</li> <li>verwijderen - opstuitband 100x200cm</li> <li>verwijderen - opstuitband 100x200cm</li> <li>verwijderen - traptorstand 130/150x250cm</li> <li>verwijderen - traptorstand 200/300x400cm</li> <li>verwijderen - instijpband 100/150x75cm</li> </ul>	<ul style="list-style-type: none"> <li>verwijderen - hekwerk / omheining</li> <li>verwijderen - poort</li> <li>verwijderen - plantentab afvoeren naar groenruimte</li> <li>verwijderen - beschoning</li> <li>bestaand - schoorsteen</li> <li>bestaand - brandkraan</li> <li>bestaand - straatpot water</li> <li>bestaand - parkeer</li> <li>afgevoerd doppel met hoogte t.o.v. NAP</li> </ul>	<ul style="list-style-type: none"> <li>verwijderen - haag</li> <li>verwijderen - talud</li> <li>verwijderen - gras</li> <li>verwijderen - beglazing</li> <li>verwijderen - beglazing</li> <li>verwijderen - boom met standaard of kruis</li> <li>bestaand - boomstam</li> </ul>
<b>Verharding</b>	<ul style="list-style-type: none"> <li>hergebruiken - betonstraatstenen, K1, superverband, hekkwars</li> <li>hergebruiken - betontegels 300x300cm, halfmetervand, g15</li> <li>verwijderen - asfalt</li> <li>verwijderen - betonstraatstenen, K1, superverband, hekkwars</li> <li>verwijderen - betonstraatstenen, K1, elabooverband, hekkwars</li> <li>verwijderen - betonstraatstenen, K1, elabooverband, zwart</li> <li>verwijderen - betonstraatstenen, K1, halfmetervand, g15</li> <li>verwijderen - betontegels 300x300cm, halfmetervand, g15</li> <li>verwijderen - 10 cm menggraslaag</li> <li>verwijderen - maaipol &amp; strakken betonstraatstenen K1</li> </ul>	<ul style="list-style-type: none"> <li>bestaand - begroening</li> <li>bestaand - water</li> <li>te ontgraven grond t.o.v. caust</li> <li>te verwijderen paal of staal gebied industriele voergraven</li> </ul>	<ul style="list-style-type: none"> <li>verwijderen - haag</li> <li>verwijderen - talud</li> <li>verwijderen - gras</li> <li>verwijderen - beglazing</li> <li>verwijderen - beglazing</li> <li>verwijderen - boom met standaard of kruis</li> <li>bestaand - boomstam</li> </ul>
<b>Flakvulling/arcering</b>	<ul style="list-style-type: none"> <li>bestaand - begroening</li> <li>bestaand - water</li> <li>te ontgraven grond t.o.v. caust</li> <li>te verwijderen paal of staal gebied industriele voergraven</li> </ul>	<ul style="list-style-type: none"> <li>verwijderen - straatkaki 450x450cm</li> <li>verwijderen - straatkaki 300x450cm</li> <li>verwijderen - traptorstand 300x450cm</li> <li>verwijderen - G&amp;A transportleiding industriele voergraven</li> <li>bestaand - drainageput met b.o.b.</li> <li>bestaand - G&amp;A put met b.o.b.</li> <li>bestaand - dak met b.o.b.</li> </ul>	<ul style="list-style-type: none"> <li>verwijderen - haag</li> <li>verwijderen - talud</li> <li>verwijderen - gras</li> <li>verwijderen - beglazing</li> <li>verwijderen - beglazing</li> <li>verwijderen - boom met standaard of kruis</li> <li>bestaand - boomstam</li> </ul>
<b>Rotering</b>	<ul style="list-style-type: none"> <li>verwijderen - straatkaki 450x450cm</li> <li>verwijderen - straatkaki 300x450cm</li> <li>verwijderen - traptorstand 300x450cm</li> <li>verwijderen - G&amp;A transportleiding industriele voergraven</li> <li>bestaand - drainageput met b.o.b.</li> <li>bestaand - G&amp;A put met b.o.b.</li> <li>bestaand - dak met b.o.b.</li> </ul>		

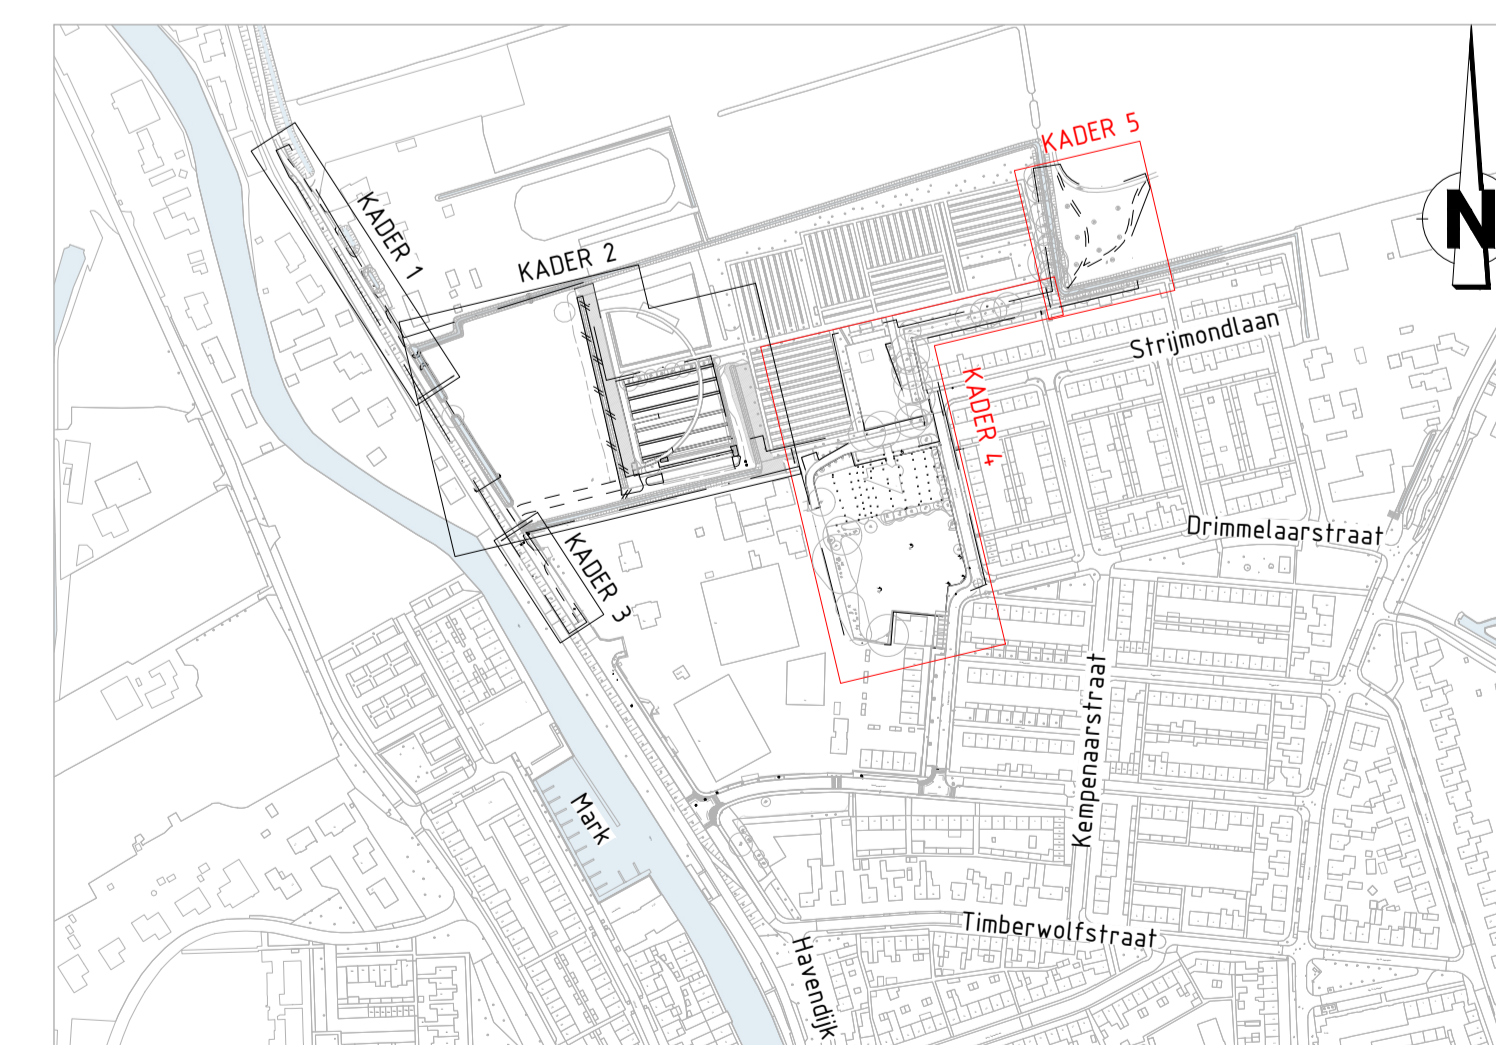

Situatieoverzicht  
SCHAAL 1 : 4000

**OPMERKINGEN**

- Coördinatensysteem RD (x, y);
- Platen in meters, tenzij anders vermeld;
- Materiaalmaten in millimeters, tenzij anders vermeld;
- Peilmaten in meters t.o.v. NAP, tenzij anders vermeld;
- Diameters in millimeters, tenzij anders vermeld;
- Platen exclusief kantopstuifingen;
- Ligging kabels en leiding zijn ter indicatie.

Verre	Stuur	Getekend door	Omschrijving

**Gemeente Halderberge**

Project: **Havendijk Kom Noord te Oudenbosch**

Onderdeel: **Bestaande Situatie Opbrekftekening**

Getekend door: GvdG  
Paraaf/Datum: 23-07-2024

Gecontroleerd door: L.v.L.  
Paraaf/Datum: 23-07-2024

Wijgegeven door: G.F.Z.  
Paraaf/Datum: 23-07-2024

Projectnummer: 242301  
Bestelnnummer: 242301-BS-01-01

Formaat: (A0) 841x1189 mm  
Tekeningnummer: 242301-BS-01-01  
Versie 10

Schakelnummer: 100  
Blad 2 / 2  
Versie 10

**Atab civiele Techniek**  
Veringsstraat 53-B  
4251 CC Nieuwenstein  
T +31 (0)181 820348  
E vras@atabcivieletechniek.nl