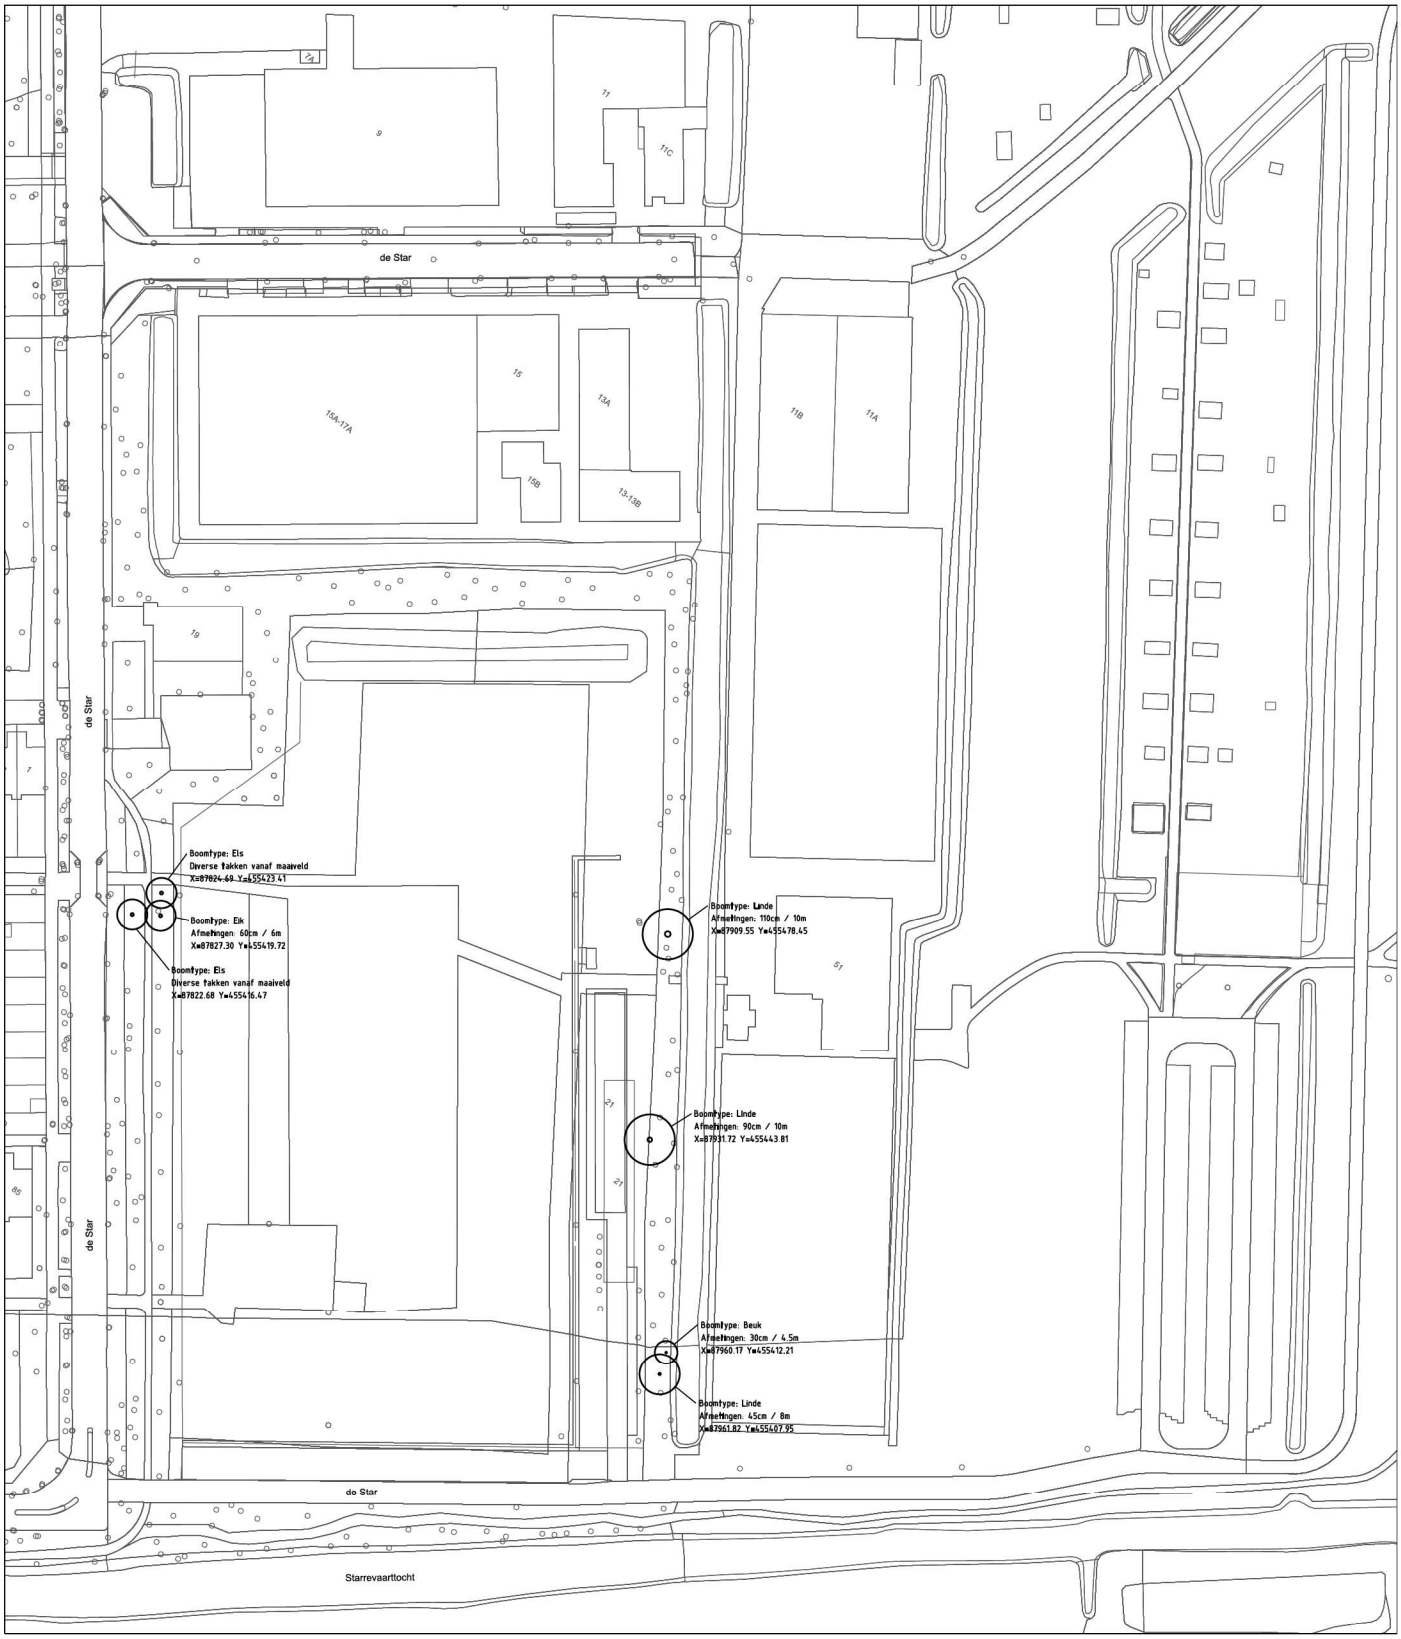

Titel	**De Star**
Identificatie	Kapvergunning
Schaal	1 : 500
Datum	09-05-2024
Tekenaar	EG
A0	**Blad 1 van 1**

Noord

Leidschendam-Voorburg