


**legenda**

	oppervlakkige afwatering		verhard oppervlak
	RWA hooftroot		uitgeefbare kavels
	RWA put / putdeksel		onverhard/groen
	kadastrale grens		wadi
	te dempen B-waergang		

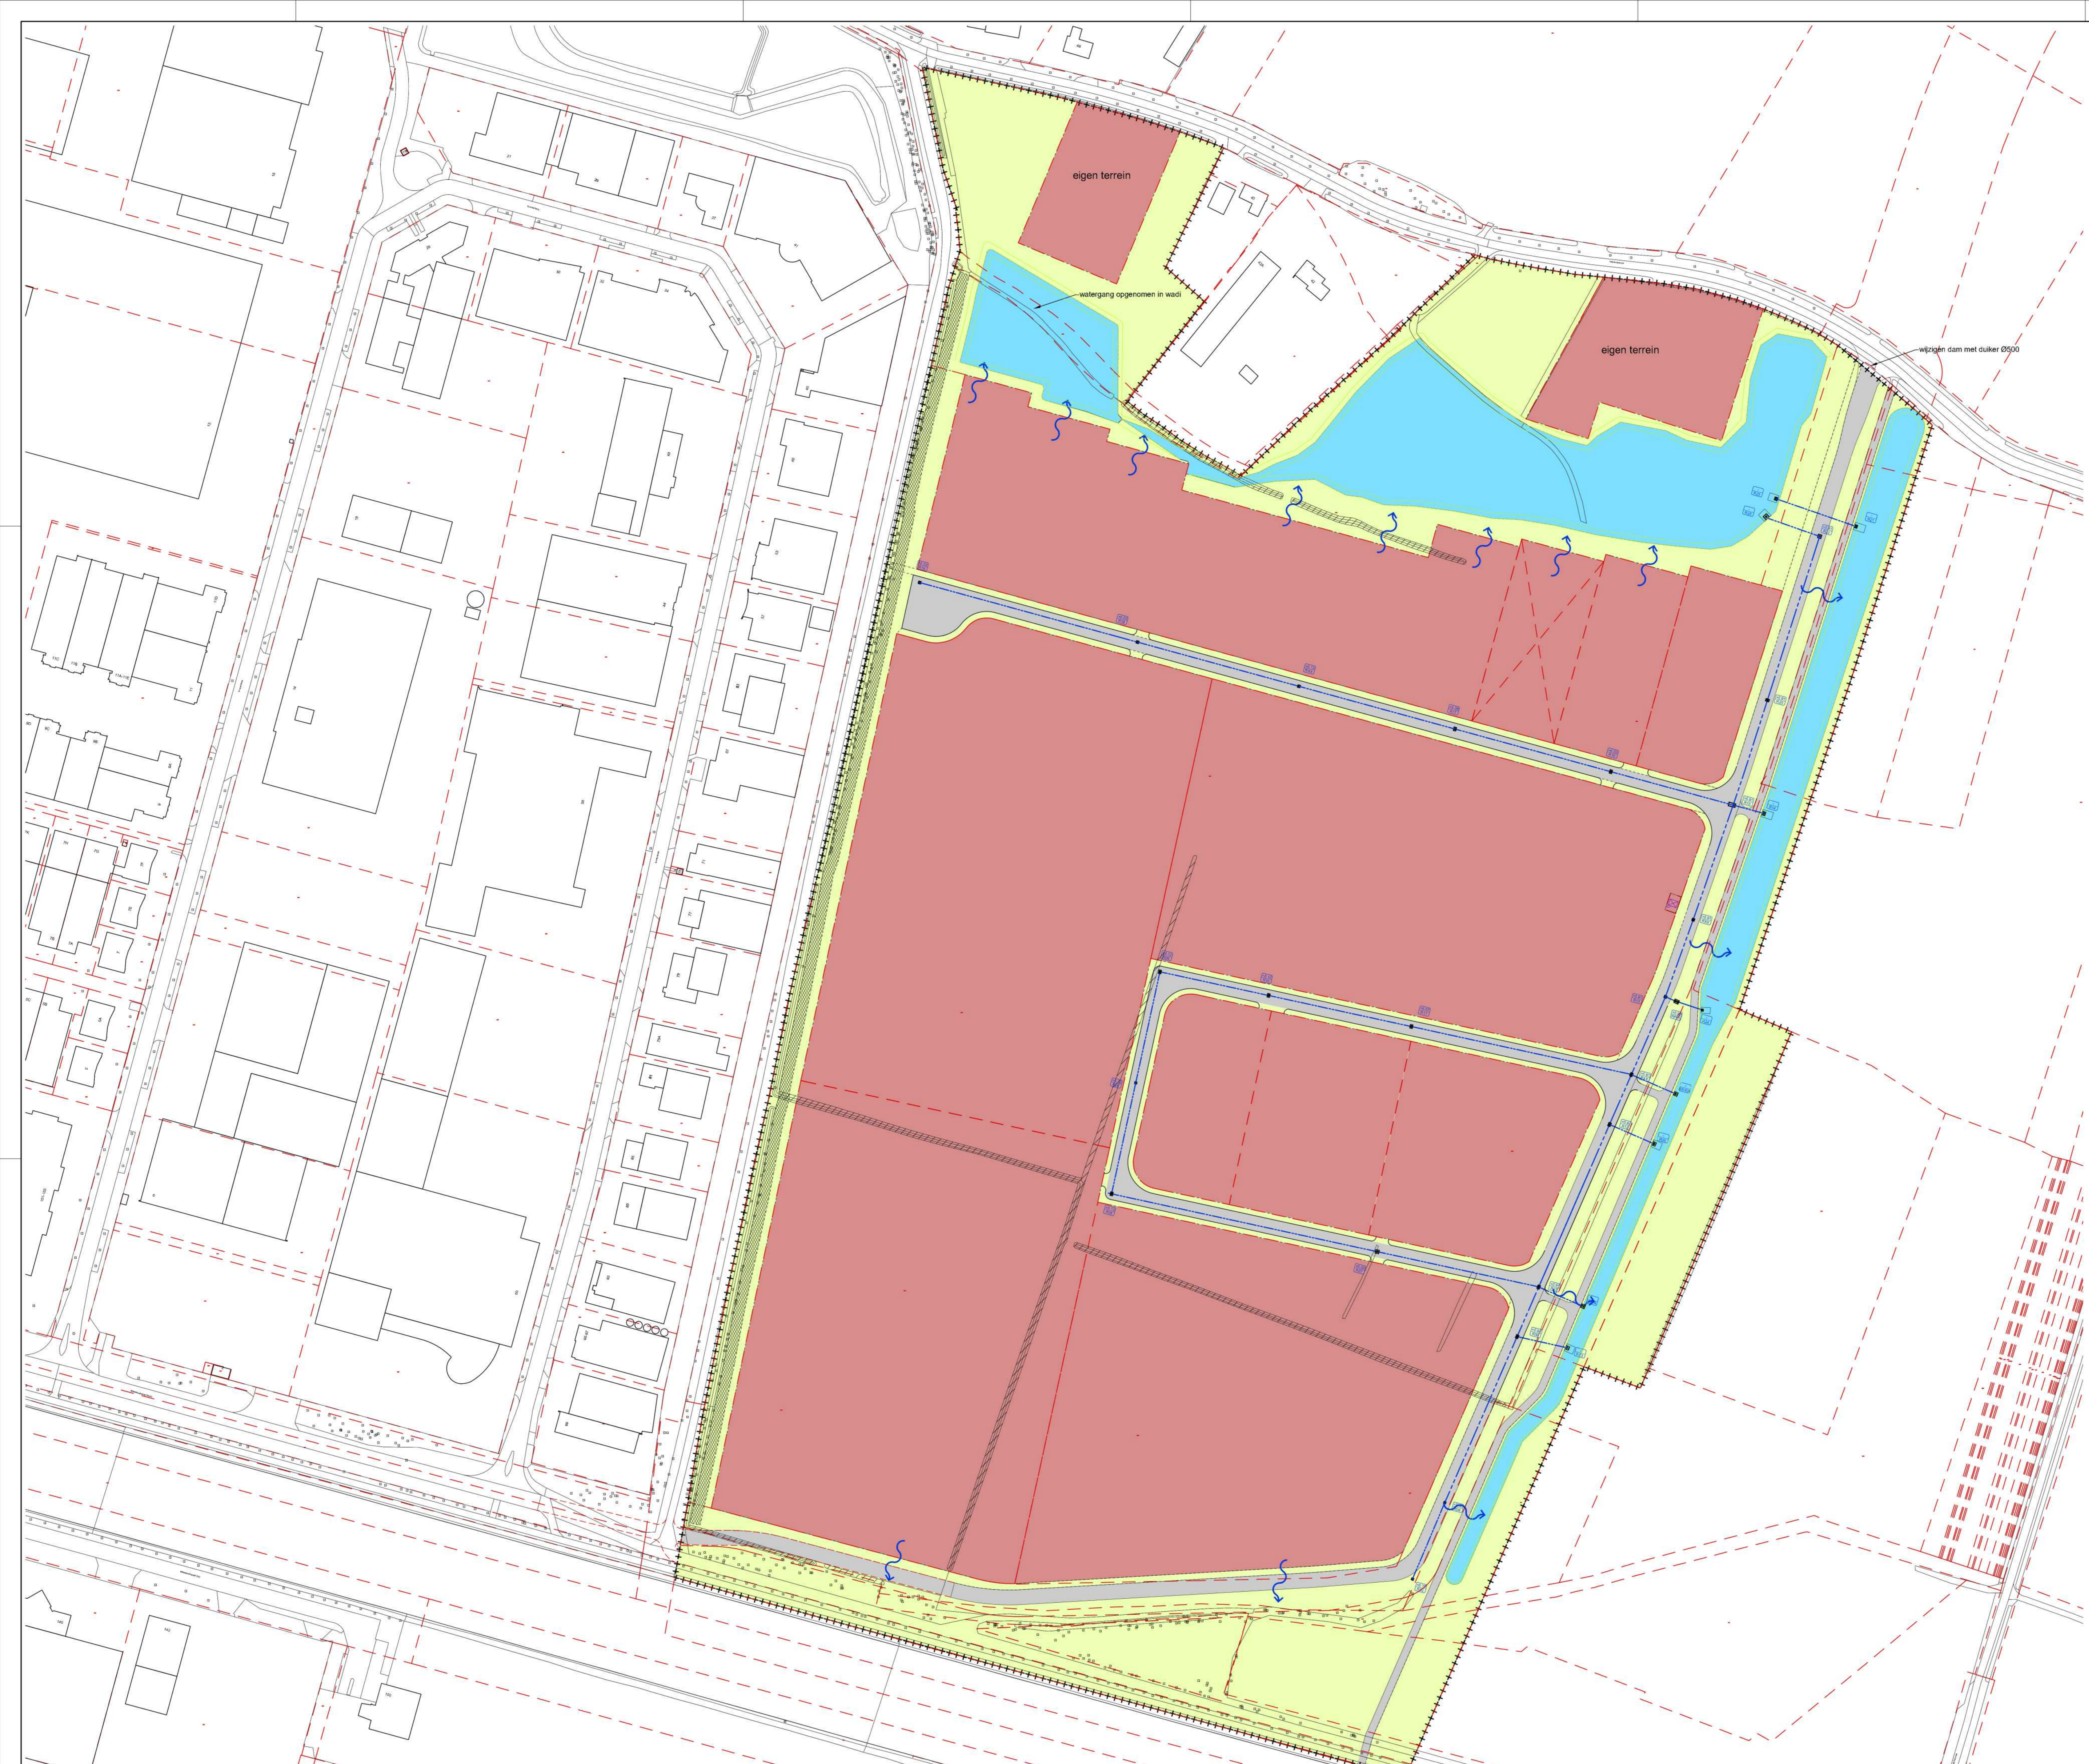

• maten in meters, tenzij anders aangegeven  
 • hoogtematen in meters t.o.v. N.A.P.

0 m 10 m 20 m 30 m 40 m 50 m				
C	Zwits overstroom: putdekselhoogte R19	bvh	ids	02-06-2023
B	ontwerp vers	bvh	ids	24-04-2023
A	afsluitrichting, wadi vorm, aan te brengen dam met duiker en de laatste versie rotering	EH	Bvh	22-07-2020
Wij:	Orisrijping	Getekend	Vrijgave	Datum

**De essentie**  
Everdenberg oost  
waterhuishouding  
regenwater bedrijventerrein

Projectleider: [naam]  
 Indienstigingsvorm: rapporttekening  
 Besteknummer: n.v.t.  
 Datum: 28-01-2020  
 Bestandsnaam: R05-C-1582-01a.dwg  
 Getekend: eh  
 Gecontroleerd: bvh  
 Vrijgegeven: ids

Afmetingen	Schaal	Projectnummer	Tekening	Wijziging
A0	1:1000	1582-01	R05	C

R05-C-1582-01a.dwg