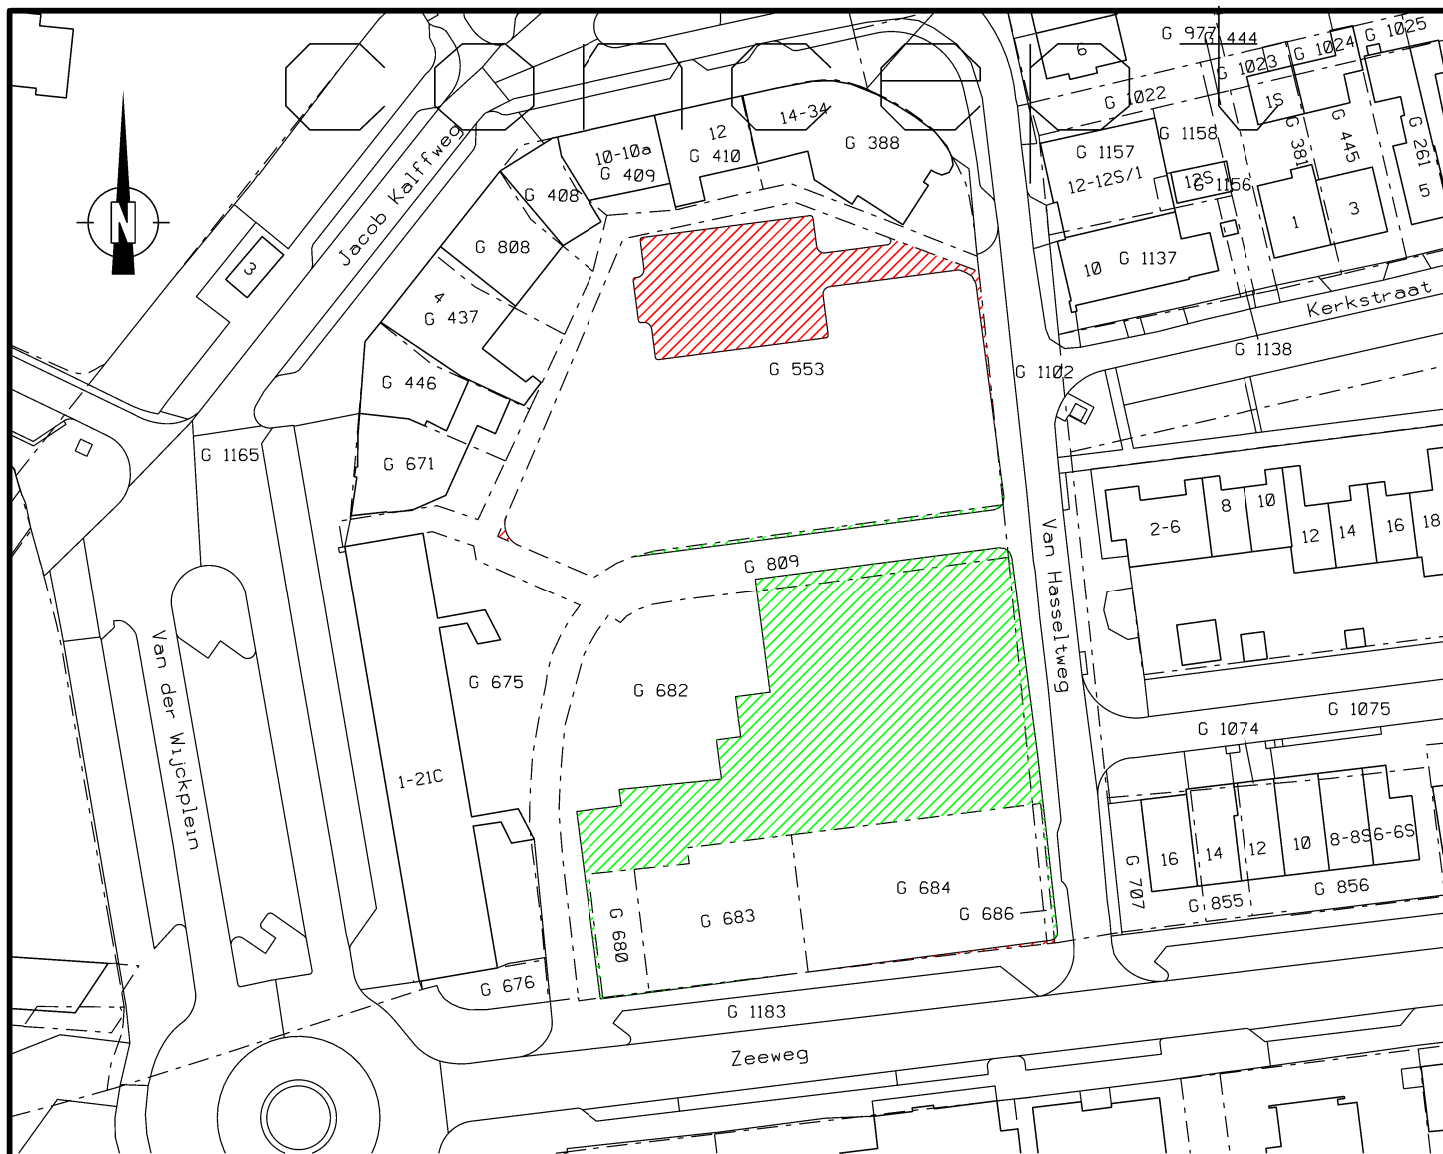



Verkoop gemeente grond sectie G, percelen:

682 ged. opp. ca.1399m²

809 ged. opp. ca.73m²

1102 ged. opp. ca.40m²

1183 ged. opp. ca.2m²

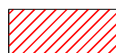

Aankoop particuliere grond sectie G, percelen:

553 ged. opp. ca. 465m²

684 ged. opp. ca. 6m²

686 ged. opp. ca. 1m²



gemeente BERGEN

Postadres:

Postbus 175
1860 AD Bergen

Bezoekadres:

Jan Lighthartstraat 4
1817 MR Alkmaar

Email:

info@bergen-nh.nl

Telefoon:

072-8880000

**PROJECT-/
TEKENING NR.**

2024B18

Domein Beheer Openbare Ruimte

Datum:	Get:	Gez:	Blad 1 van 1	Schaal: 1:1000	Sectie: G
22-10-2024	WvV		Bestek:	Formaat: A4 Staand	Perceelnr.: 553,682,684,686,809,1102,1183 allen ged

Oppervlakte:

Onderwerp:

Grondaankoop en verkoop
Grondaankoop - verkoop, Zeeweg 22-42,
Van Hasseltweg 7, Bergen aan Zee.