

- Legenda:
- stb trottoirband afgeschuind 20x20x7cm
 - ra asphalt road
 - tg trottoirtegels grijs
 - gr/s gras of lage beplanting (sedum)

JFD	Datum	Versie
JFD	20-11-2022	1.4
JFD	20-10-2022	1.3
JFD	21-09-2022	1.3
JFD	09-08-2022	1.0
JFD	25-05-2022	1.0
Getekend door	Datum	Versie




Schetsontwerp RMA interventie fase 1
Willemsoord
 fietspad op busstrook tkv 1 rijstrook zuid-noord

Schaal: 1:500
 Formaat: A0
 Baart:

Gemeente Rotterdam
 Stadsontwikkeling
 Mobiliteit


Bestandsnaam: 00_Willemsoord_RMA_interventie_fase_1_A_02112022.dwg
 Bladzijde: 1 / 1

TE - 22 / 007

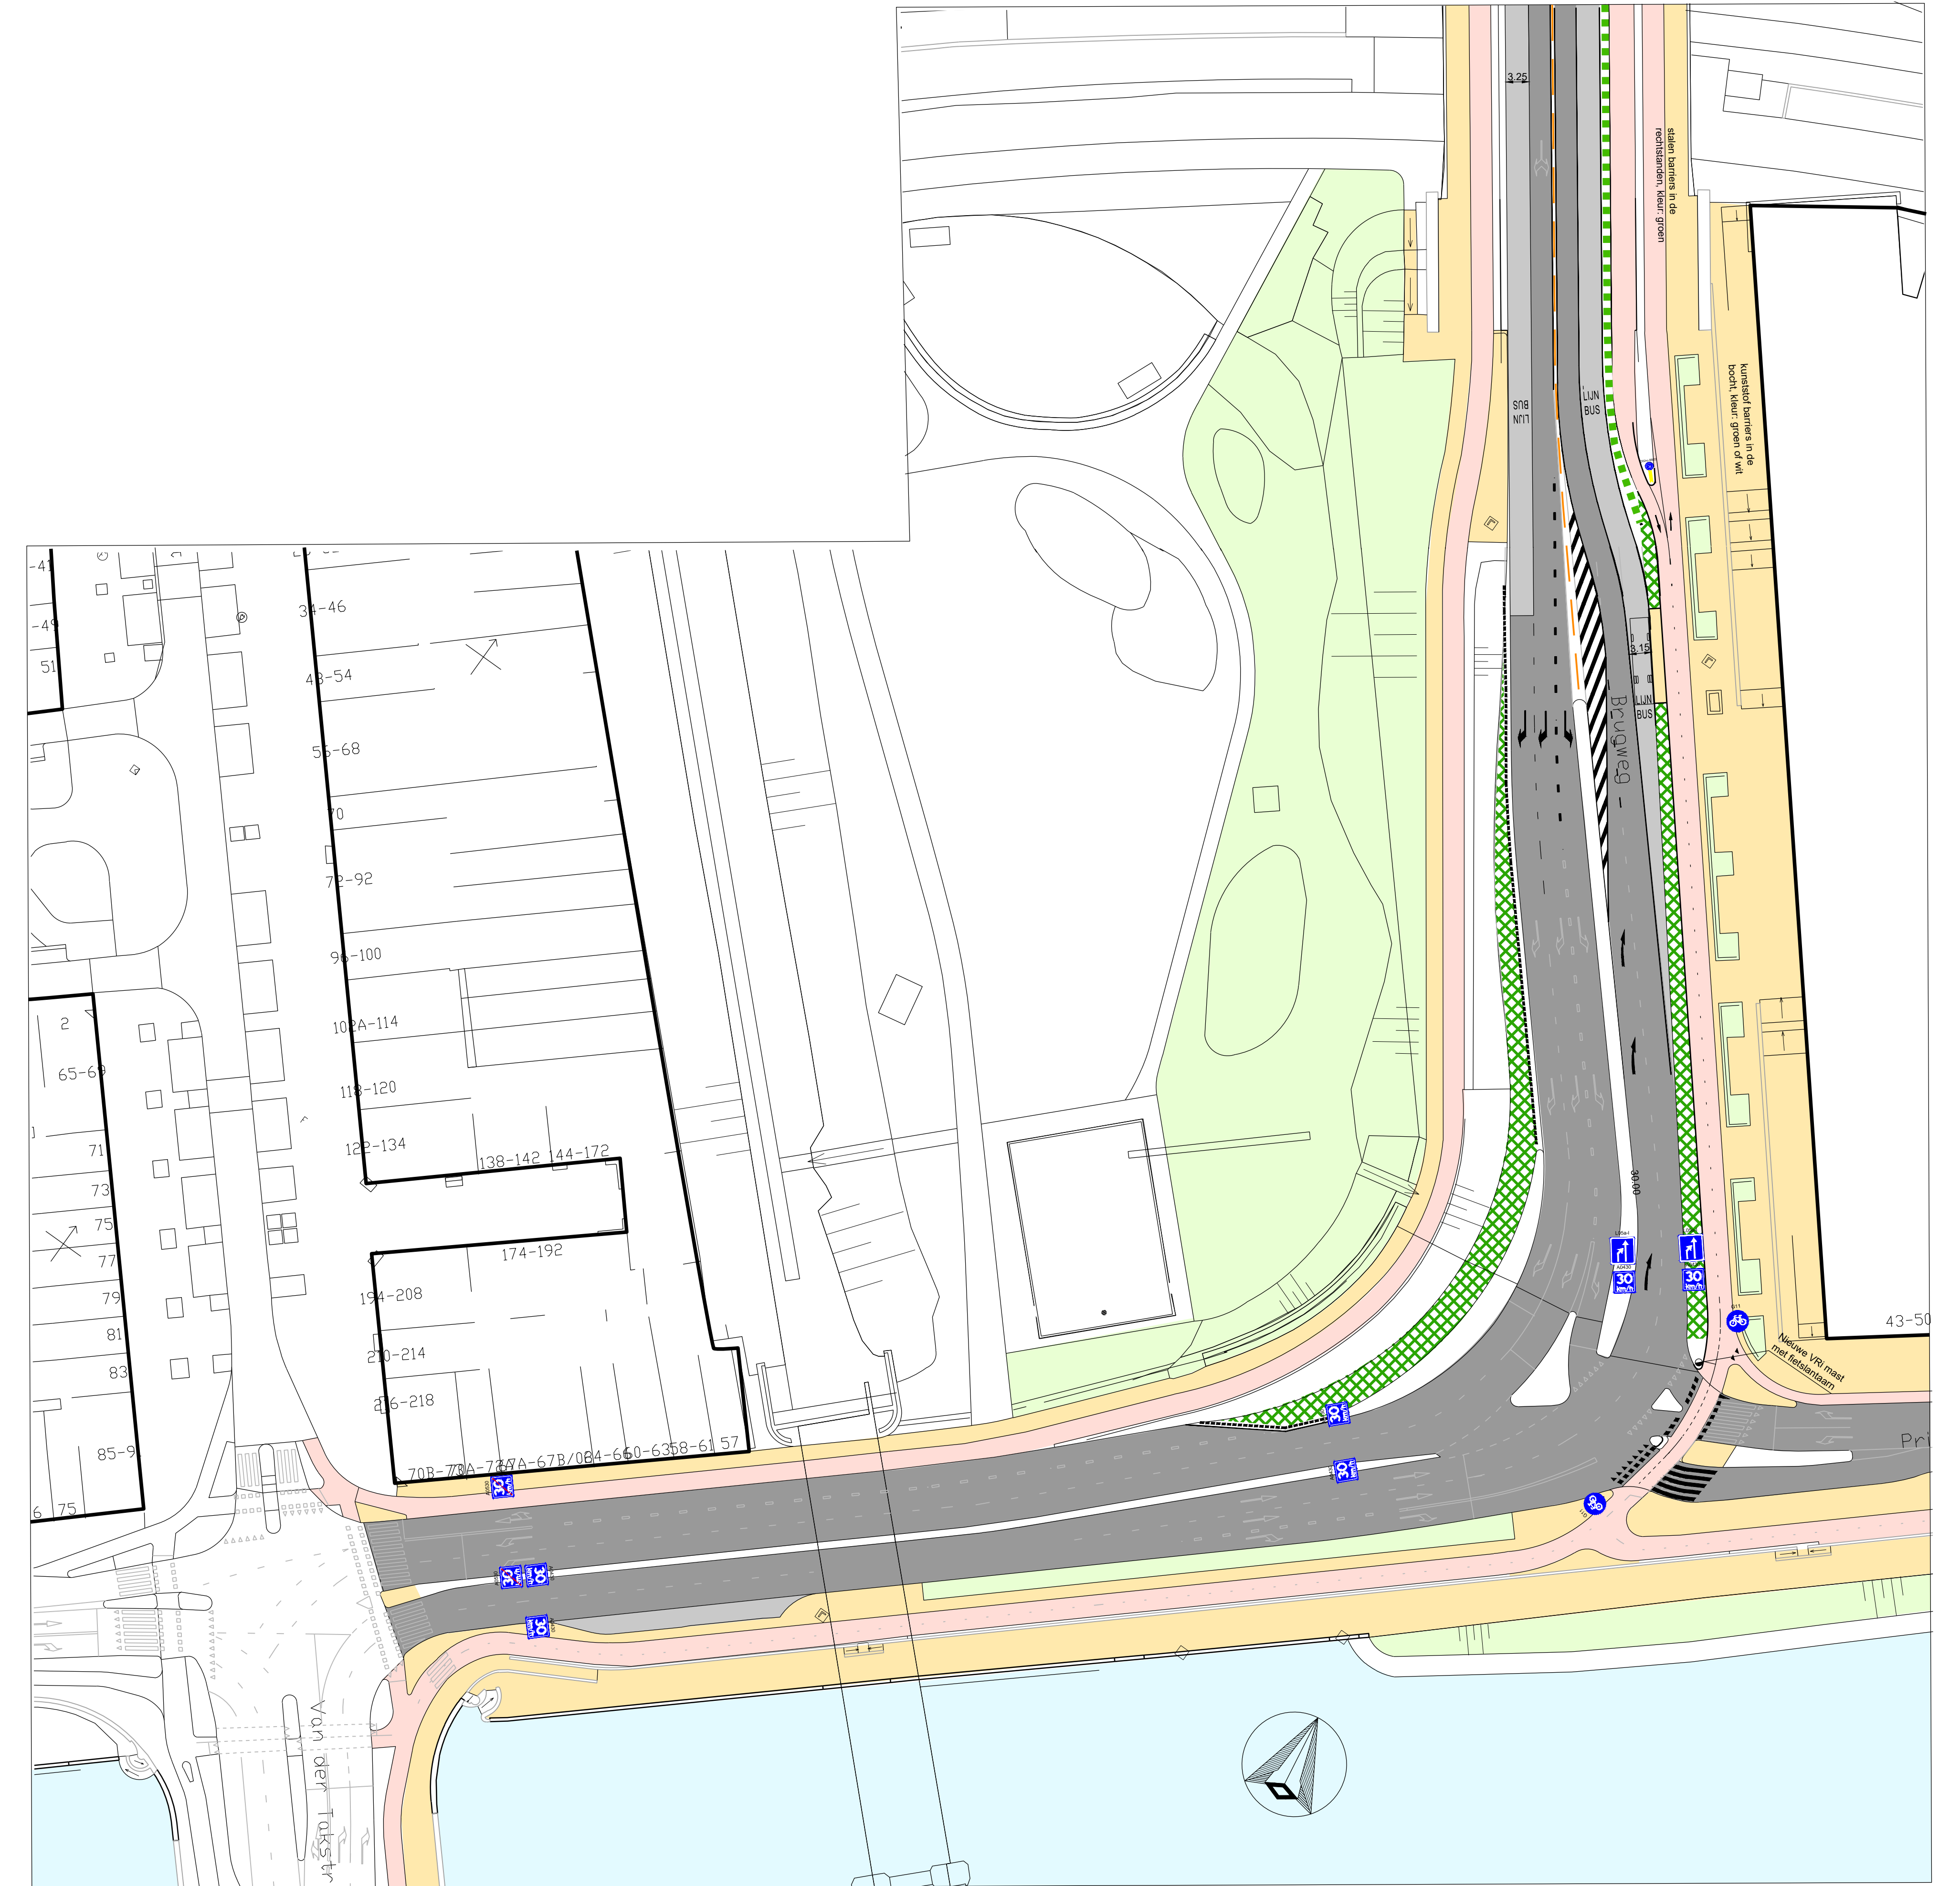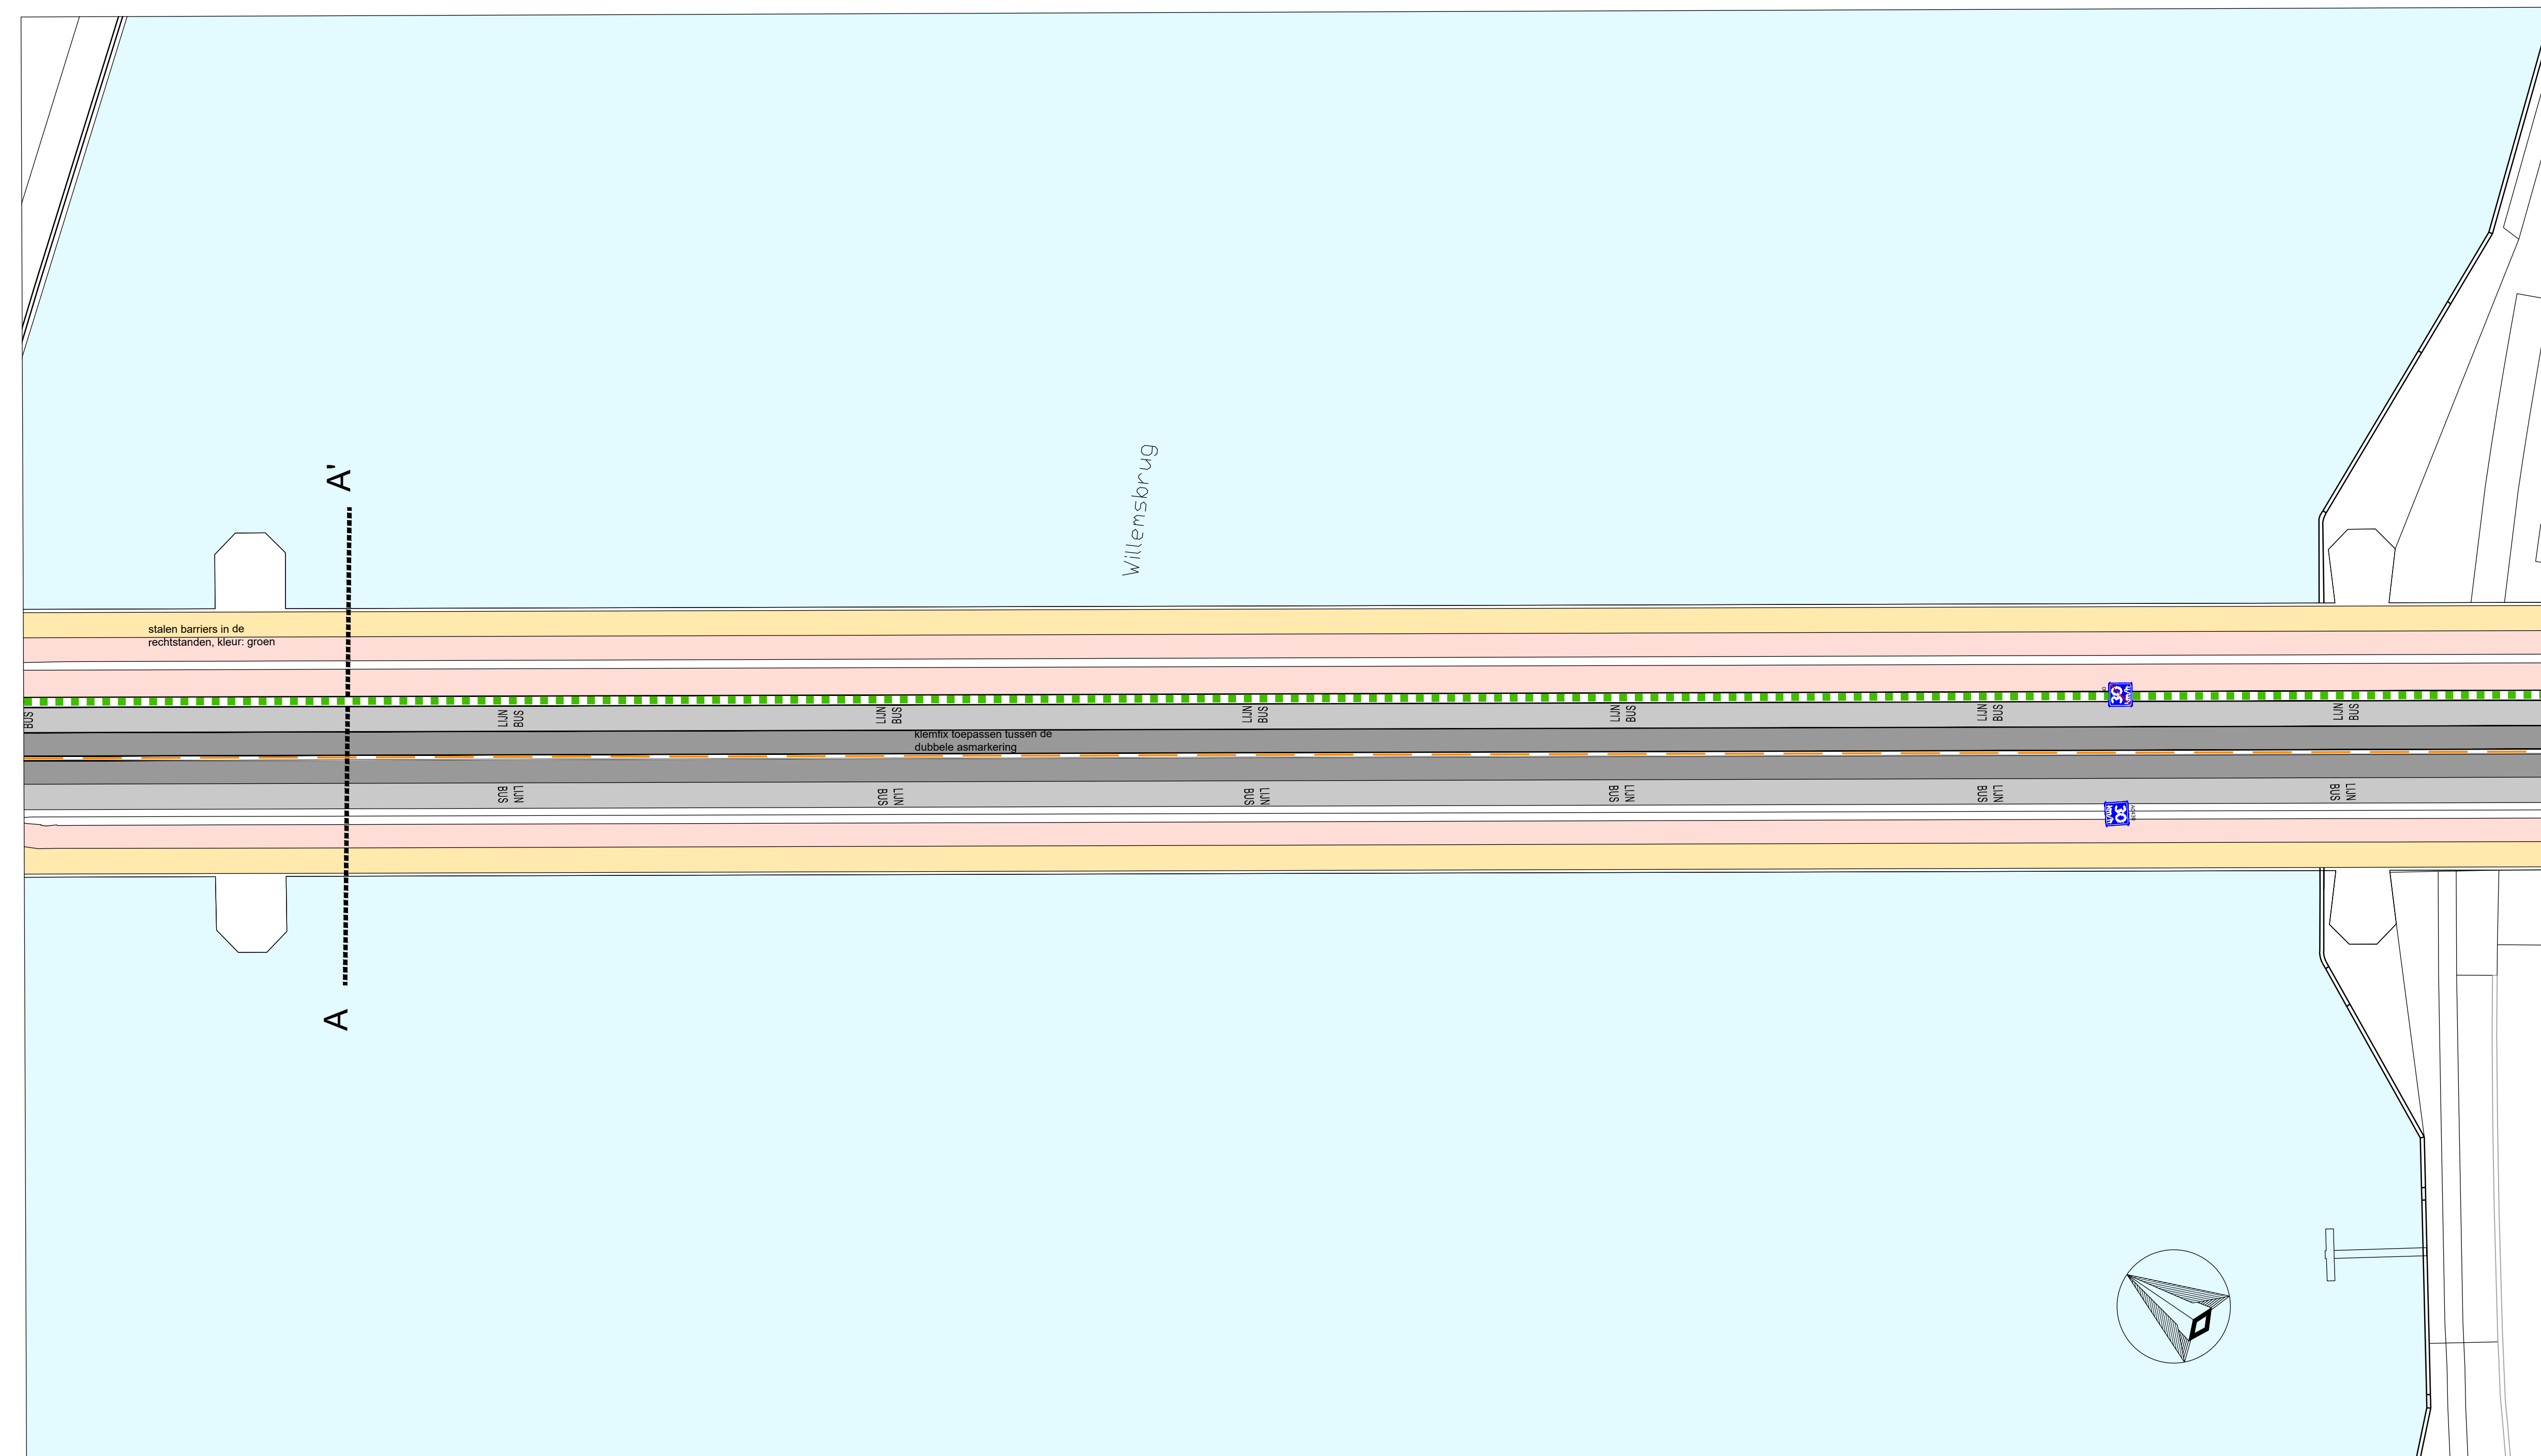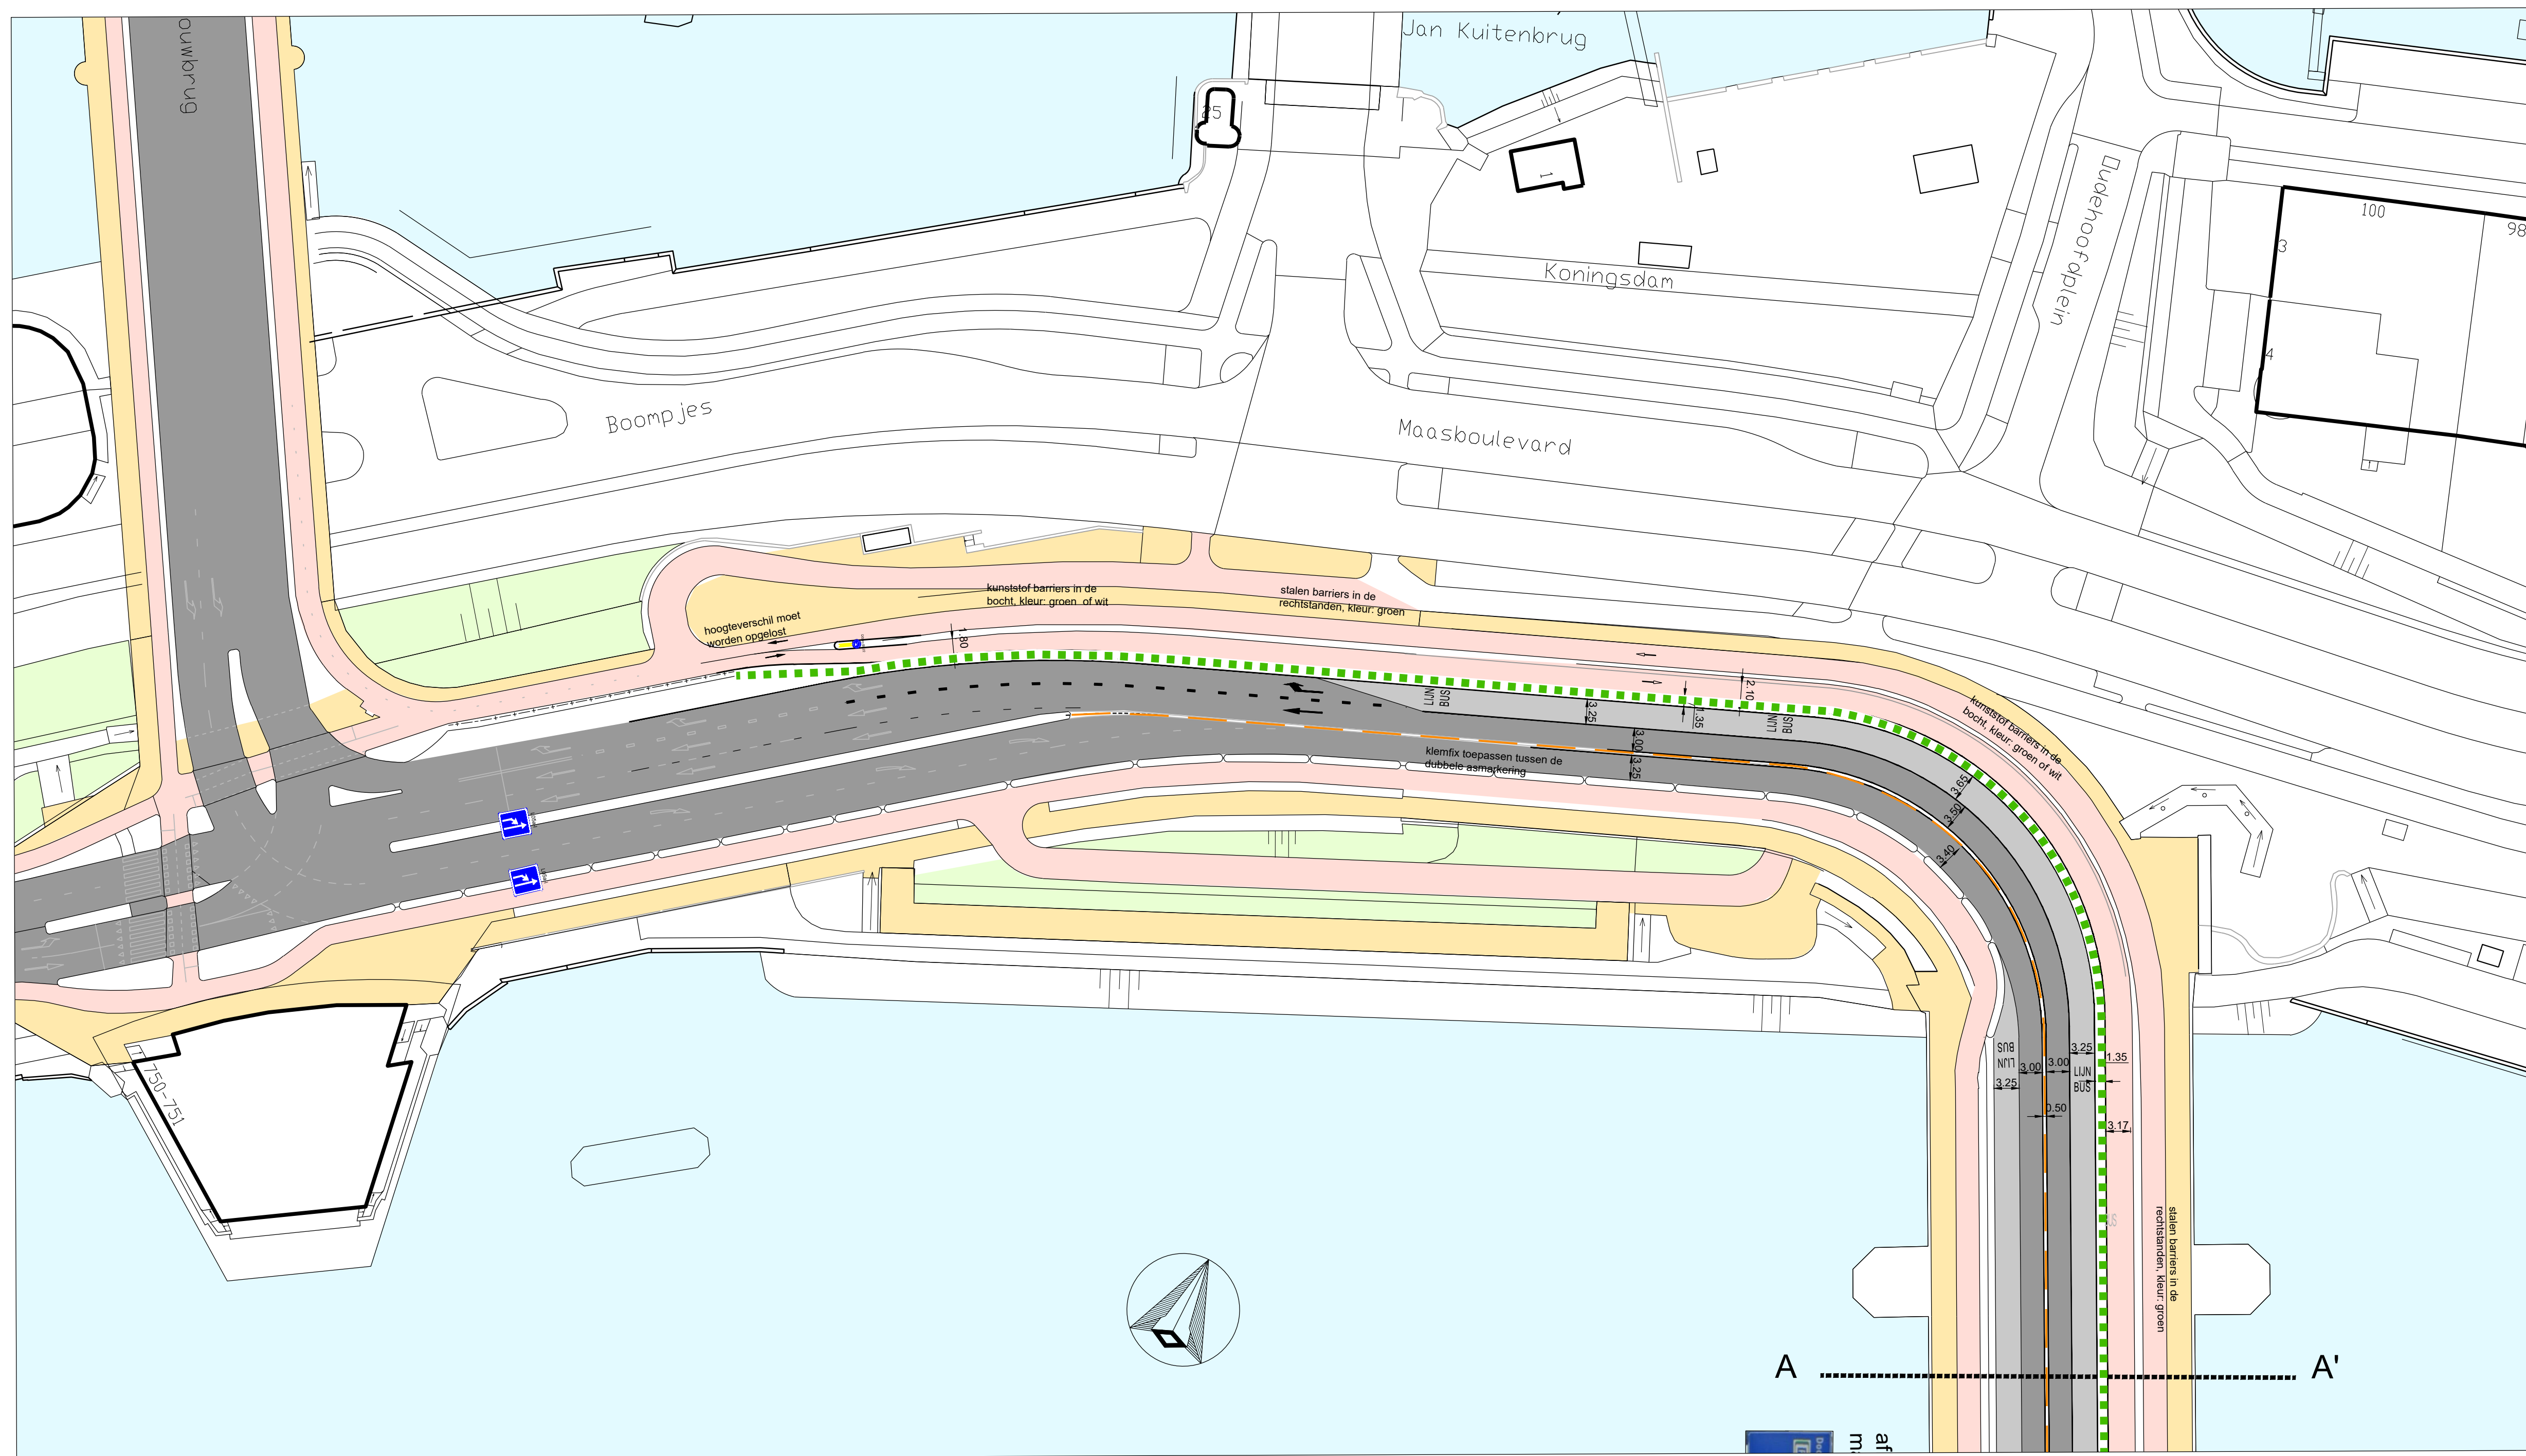

- Rijstrook auto
- Rijstrook bus/taxi
- Voetgangers
- Fiets
- Bestaand groen
- Water
- Nieuw groen
- Klemfix met reflectoren
- Barrier met aankleding

Willemsbrug schetsmatige huidige situatie (2022)

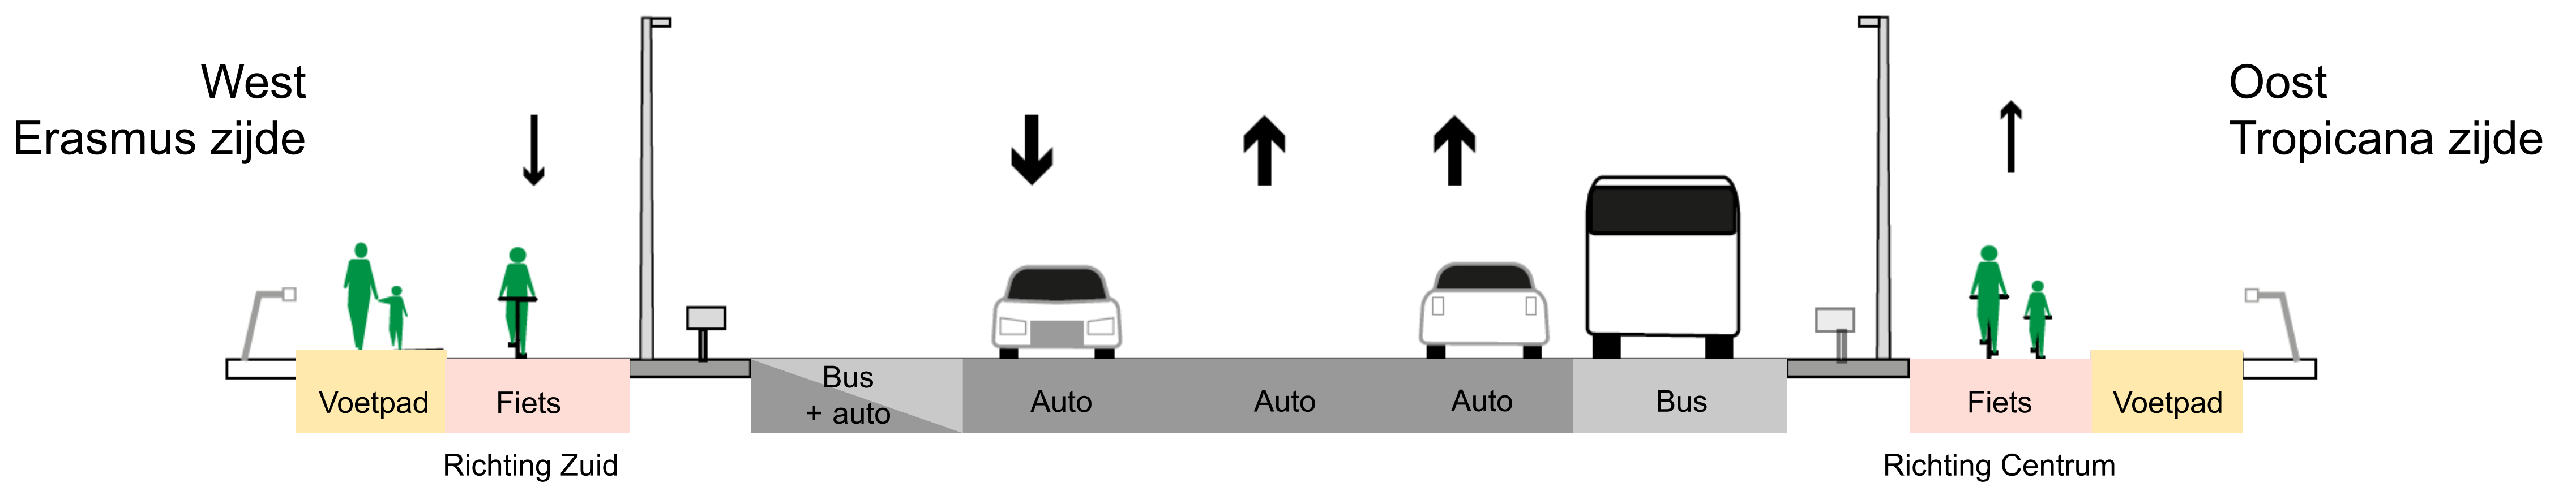

Willemsbrug RMA interventie schetsmatige verbeelding

