


- LEGENDA**
- Bestaande situatie
 - Handhaven bestaande verharding
 - Nieuwe situatie transparant ingekleurd
 - Fietsstraatmarkering op verharding
 - Bestaand verkeersbord / nieuw verkeersbord
 - Te verwijderen verkeersbord

Kader 01



Kader 02

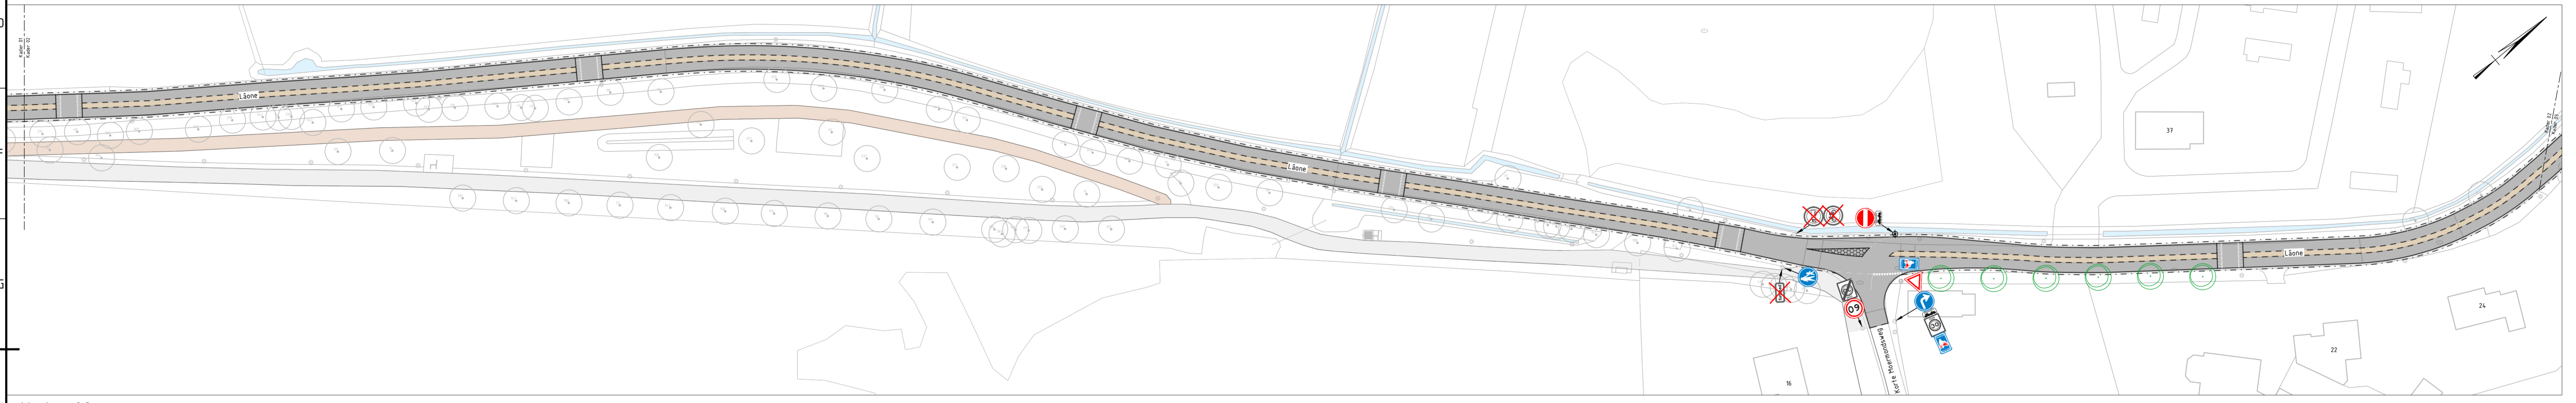

Kader 03

OPMERKINGEN:
 - Bron topografie: BGT d.d. 29-01-2024
 - Bestaande bomen conform BVL-gereguleers Olsury d.d. 04-01-2024
 - Locale nieuwe bomen conform Hekering "Aanvullende boomstruik" d.d. 03-04-2024
 - Mafen in meters, tenzij anders aangegeven
 - Materiaalafmeten in cm, tenzij anders aangegeven



2.0	Wijziging wegdeklet tussen Schiedaan en Korte Moermondsweg	RK	DvK	JH	17-07-2024
1.0	Eerste uitgave	RK	DvK	JH	28-06-2024
versie	omschrijving	gekleurd	gecontroleerd	akkoord	datum

Gemeente Schouwen-Duiveland

project
Fietsstraat Låone

omschrijving
Bebordingstekening



documentstatus	documentversie			
Definitief	2.0			
formaat	schaal	fase	bladnr.	van
A1.0	1:500	DO	1	1
projectnummer / tekeningnummer	BJ7603-RHD-WV-DG-2601-DO			