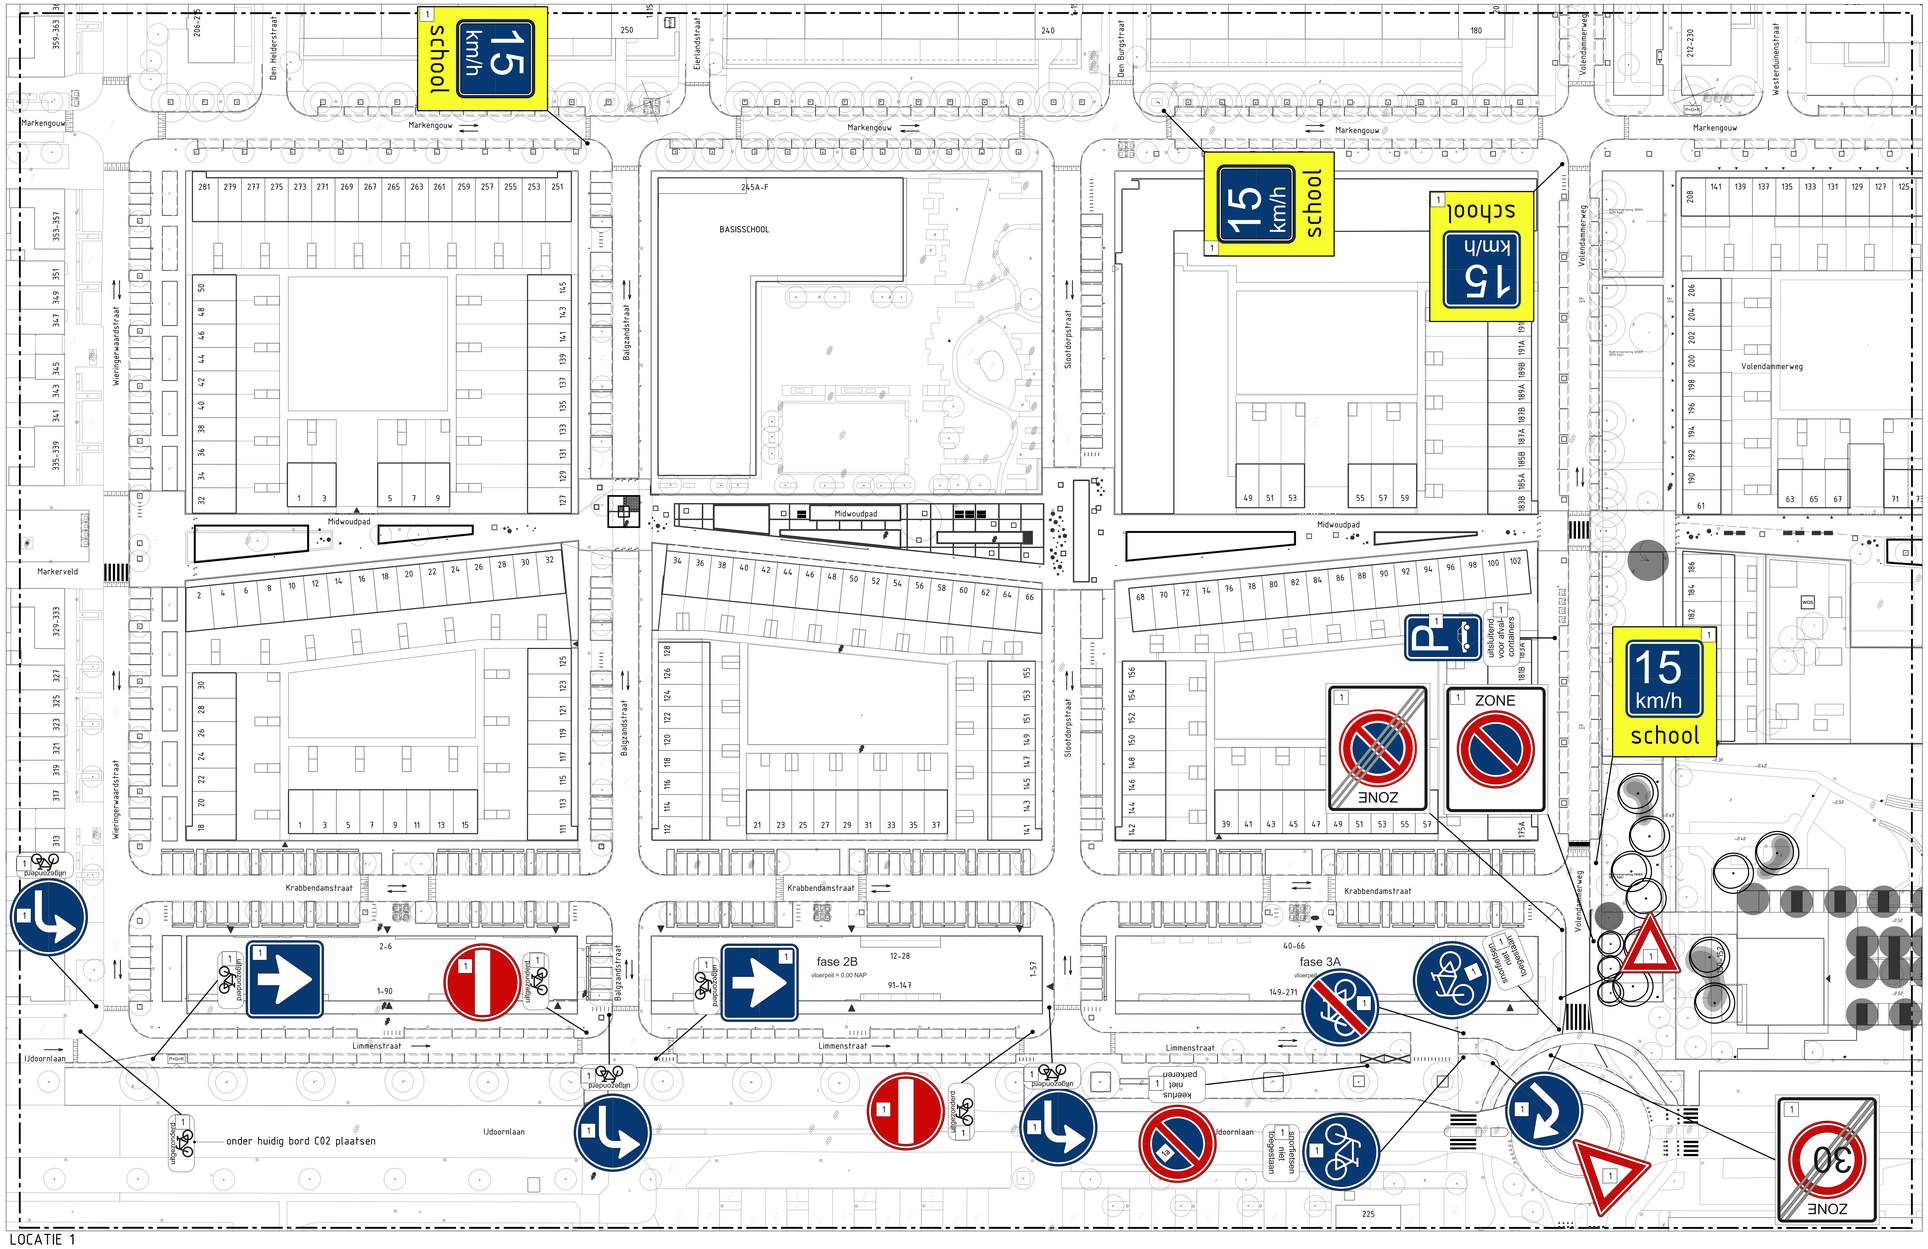

LOCATIE 1

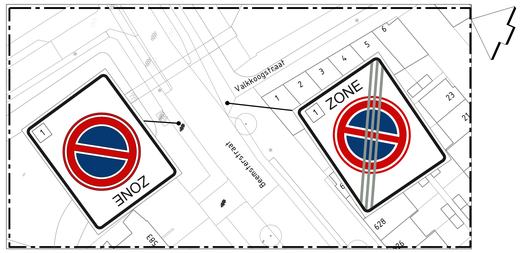

LOCATIE 2

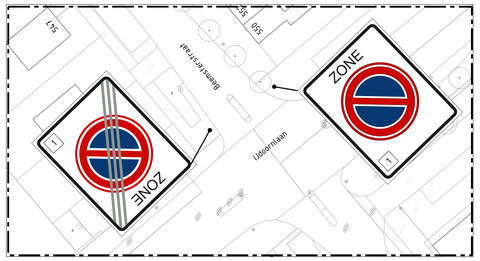

LOCATIE 3

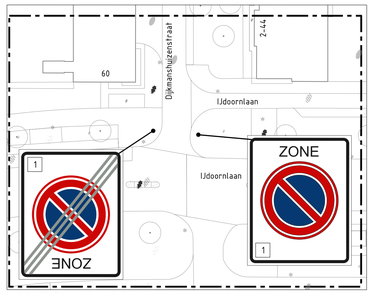

LOCATIE 4

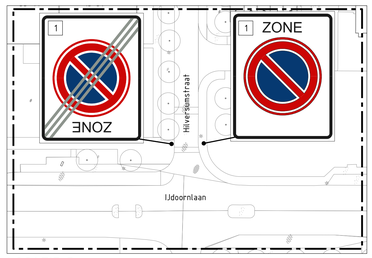

LOCATIE 5

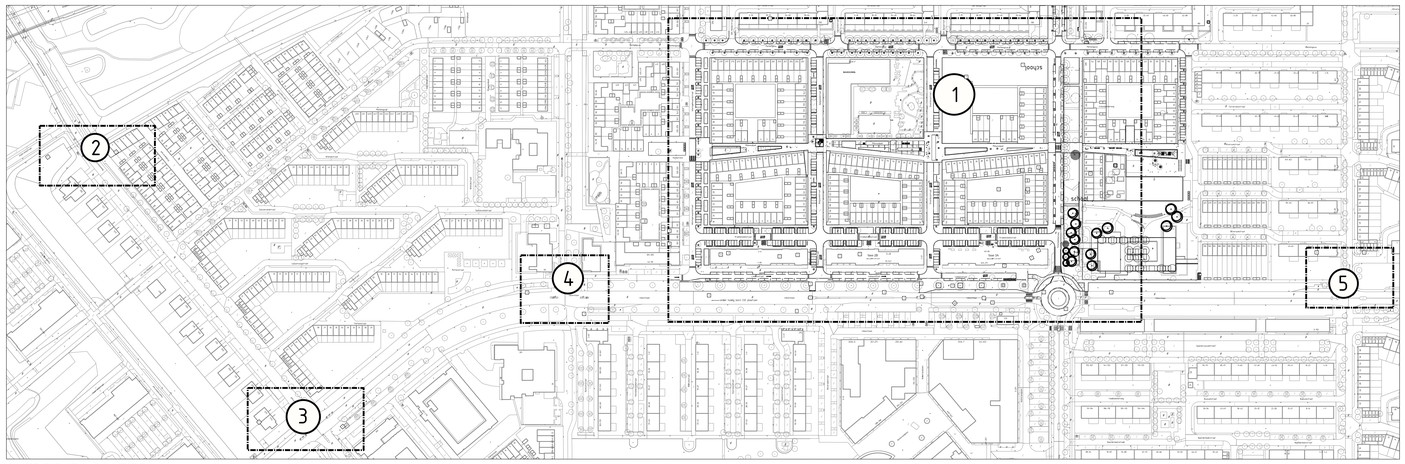

OVERZICHT LOCATIES

LEGENDA (BORD+RVV-CODE)

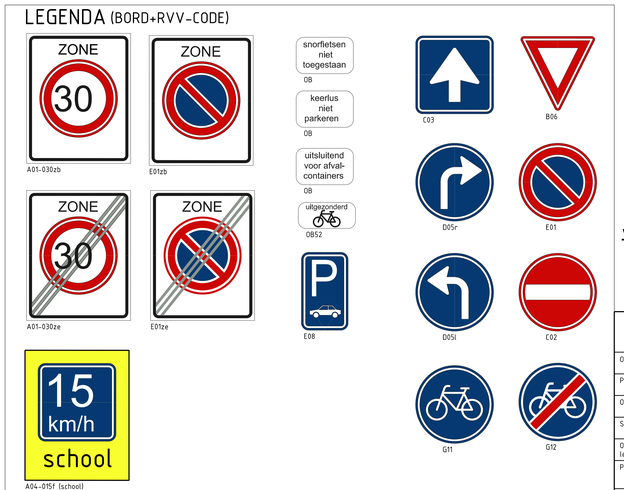

VERKLARING

1	TE PLAATSEN VERKEERSBORD CONFORM TE NEMEN VERKEERSBESLUIT
1a	REEDS AANWEZIG VERKEERSBORD MAAR CONFORM TE NEMEN VERKEERSBESLUIT
⇄	RIJRICHTING

Gemeente Amsterdam

Ingenieursbureau

Weesperstraat 430
Postbus 12693
1100 AR Amsterdam
Telefoon: 020 2511111

Opdrachtgever:	Gemeente Amsterdam			
Project:	Breehorn verkeersbesluit			
Onderdeel:	Aanvraag verkeersbesluit			
Status:	Fase: Voorlopig Ontwerp	Behoort bij: Verkeersbesluit	Schaal: 1:500 1:2000	
Opsteller: Ieuwe135	Goedgekeurd en vrijgegeven: K. v.d. Valk	Paraaf:	Datum: 09-10-2023	Formaat: A0
Projectnummer: 34000	Tekeningnummer: 24-140-07	Bladnummer: 1	Aantal bladen: 1	Wijziging: A
Auteursrechten voorbehouden		Documentnr:	Plotdatum: 9-10-2023	

Bestandsnaam: G:\GB\Algemeen\PM Noord - MV Noord\PROJECTEN BI\WLP-buurt\Breehorn Slootdorpstraat 38C\a. Algemeen\a. Vergun- meldingen\Verkeersbesl