

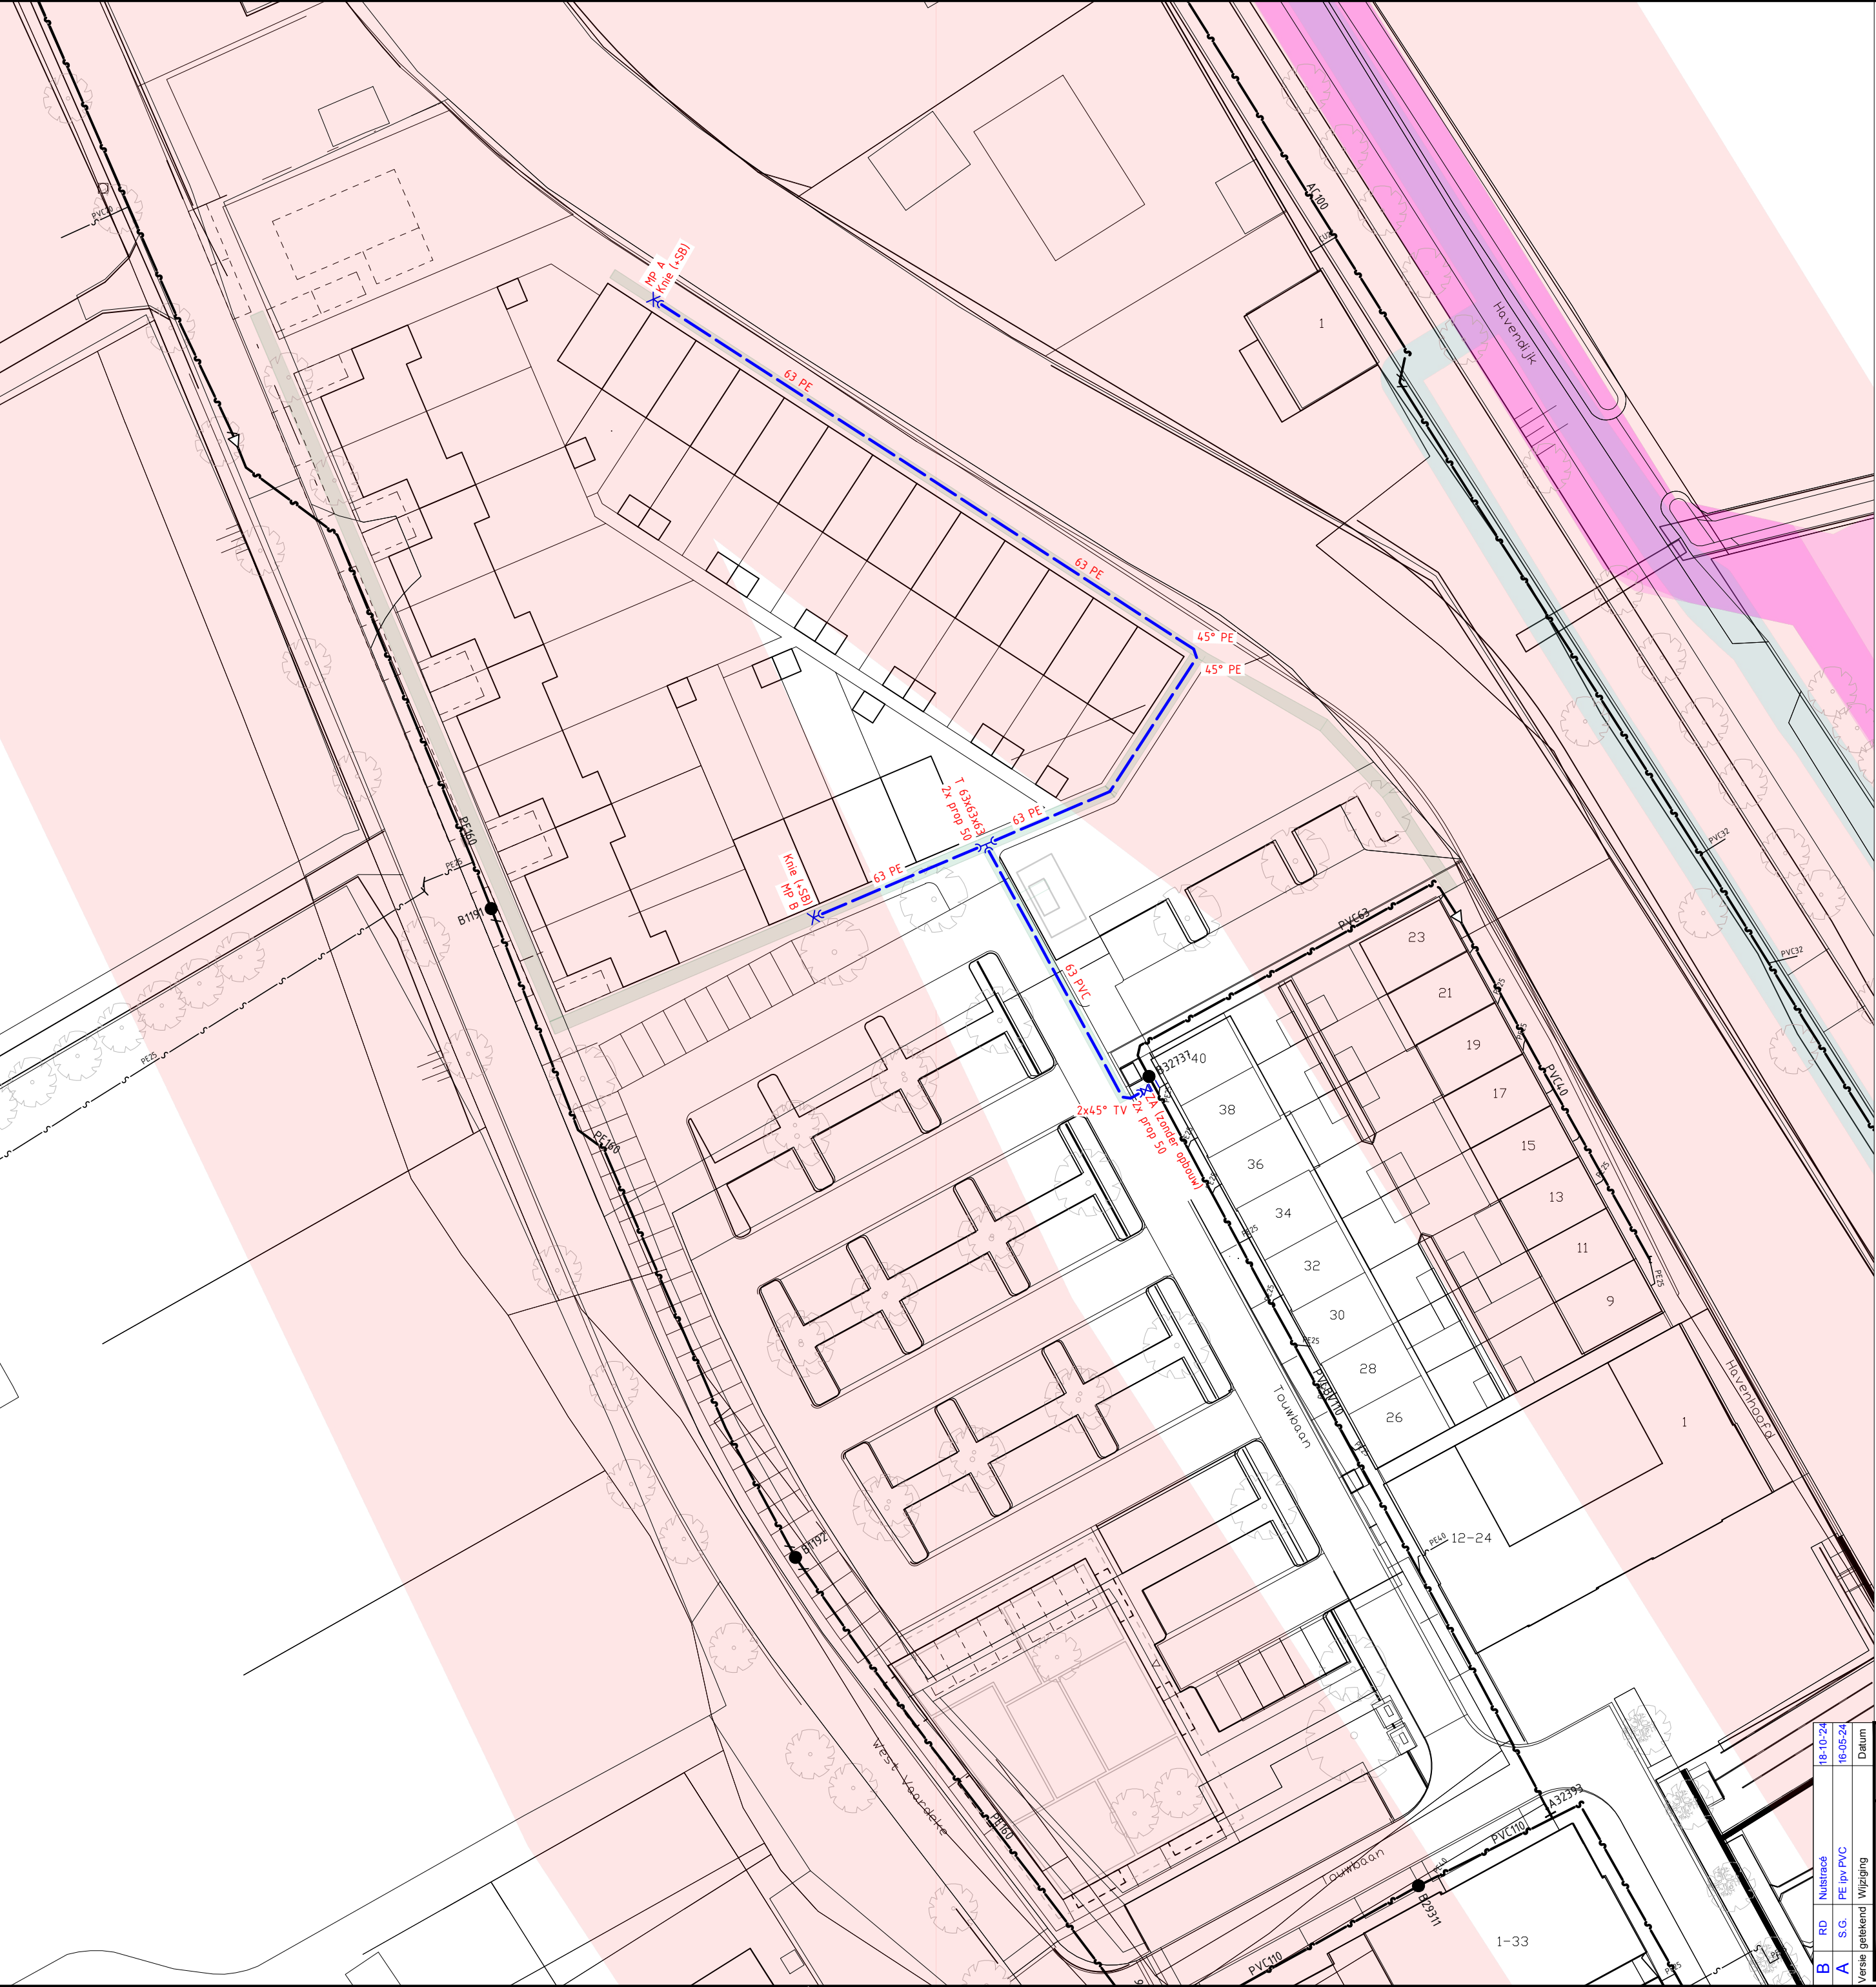


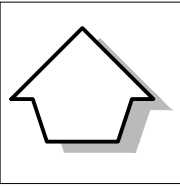

- Kabel en Leidingenstrook
- Eisvoorzorgsmaatregel Middenspanning
- Eisvoorzorgsmaatregel Riool
- EEL Gebied

Uitvoeringstekening

- UIT TE NEMEN LEIDING:
- BUITEN GEBRUIK TE STELLEN LEIDING:
- BUITEN GEBRUIK GESTELDE LEIDING
- BESTAANDE LEIDING
- GEPROJECTEERDE LEIDING - PROJECT Nr.:
- TE LEGGEN LEIDING: 115 mtr. 63 PE
30 mtr. 63 PVC

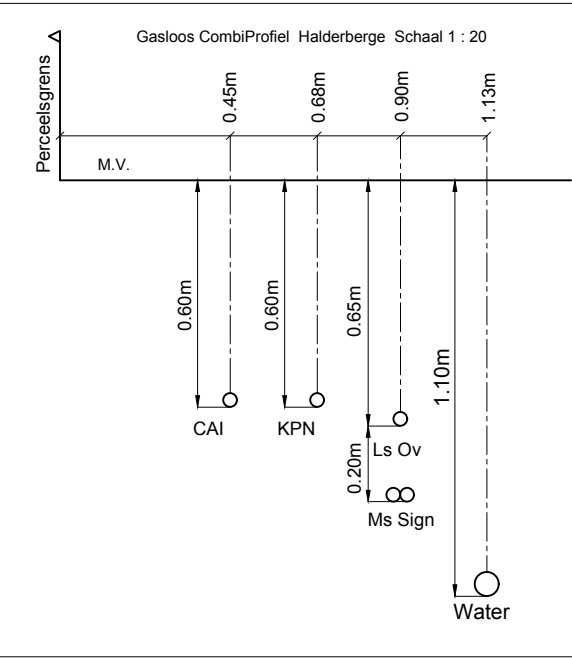

18-10-2024		Datum		Projectnummer X36121		Synfunnummer 183178		Standaardbuitensedijk Halderberge (Oud Gastel)	
RD		Nutsraaifc		PE ipv PVC		Wijziging		Getekend IG 13-02-2023	
B		A		S.G.		Versie getekend		Schaal 1:500	
								Formaat A 2	
								Geplot 18-10-2024 12:47	
								Blad nr.	
								Tekenkamer Infra Ontwerp	
								Type project Nieuwbouw	
								Soort document Tekening	
ATTENTIE: De plaats van onze leidingen en kabels is op deze tekening zo nauwkeurig mogelijk aangegeven. Brabant Water N.V. aanvaardt geen enkele aansprakelijkheid of verantwoordelijkheid voor eventuele onvolledigheden of onjuistheden ten opzichte van de feitelijke situatie. Tussentijdse wijziging van de situatie of het aangegeven leidingtracé is mogelijk. U dient daarom bij werkzaamheden in de nabijheid van onze leidingen en kabels, tijdig favoren met ons overleg te plegen. Bij beschadiging van onze leidingen en kabels met aan- en toebehoren behouden wij ons alle rechten voor. Gafte of gedeeltelijke overname van de op deze tekening vermelde gegevens, in welke vorm ook, is niet toegestaan zonder voorafgaande schriftelijke toestemming van Brabant Water N.V.									

