


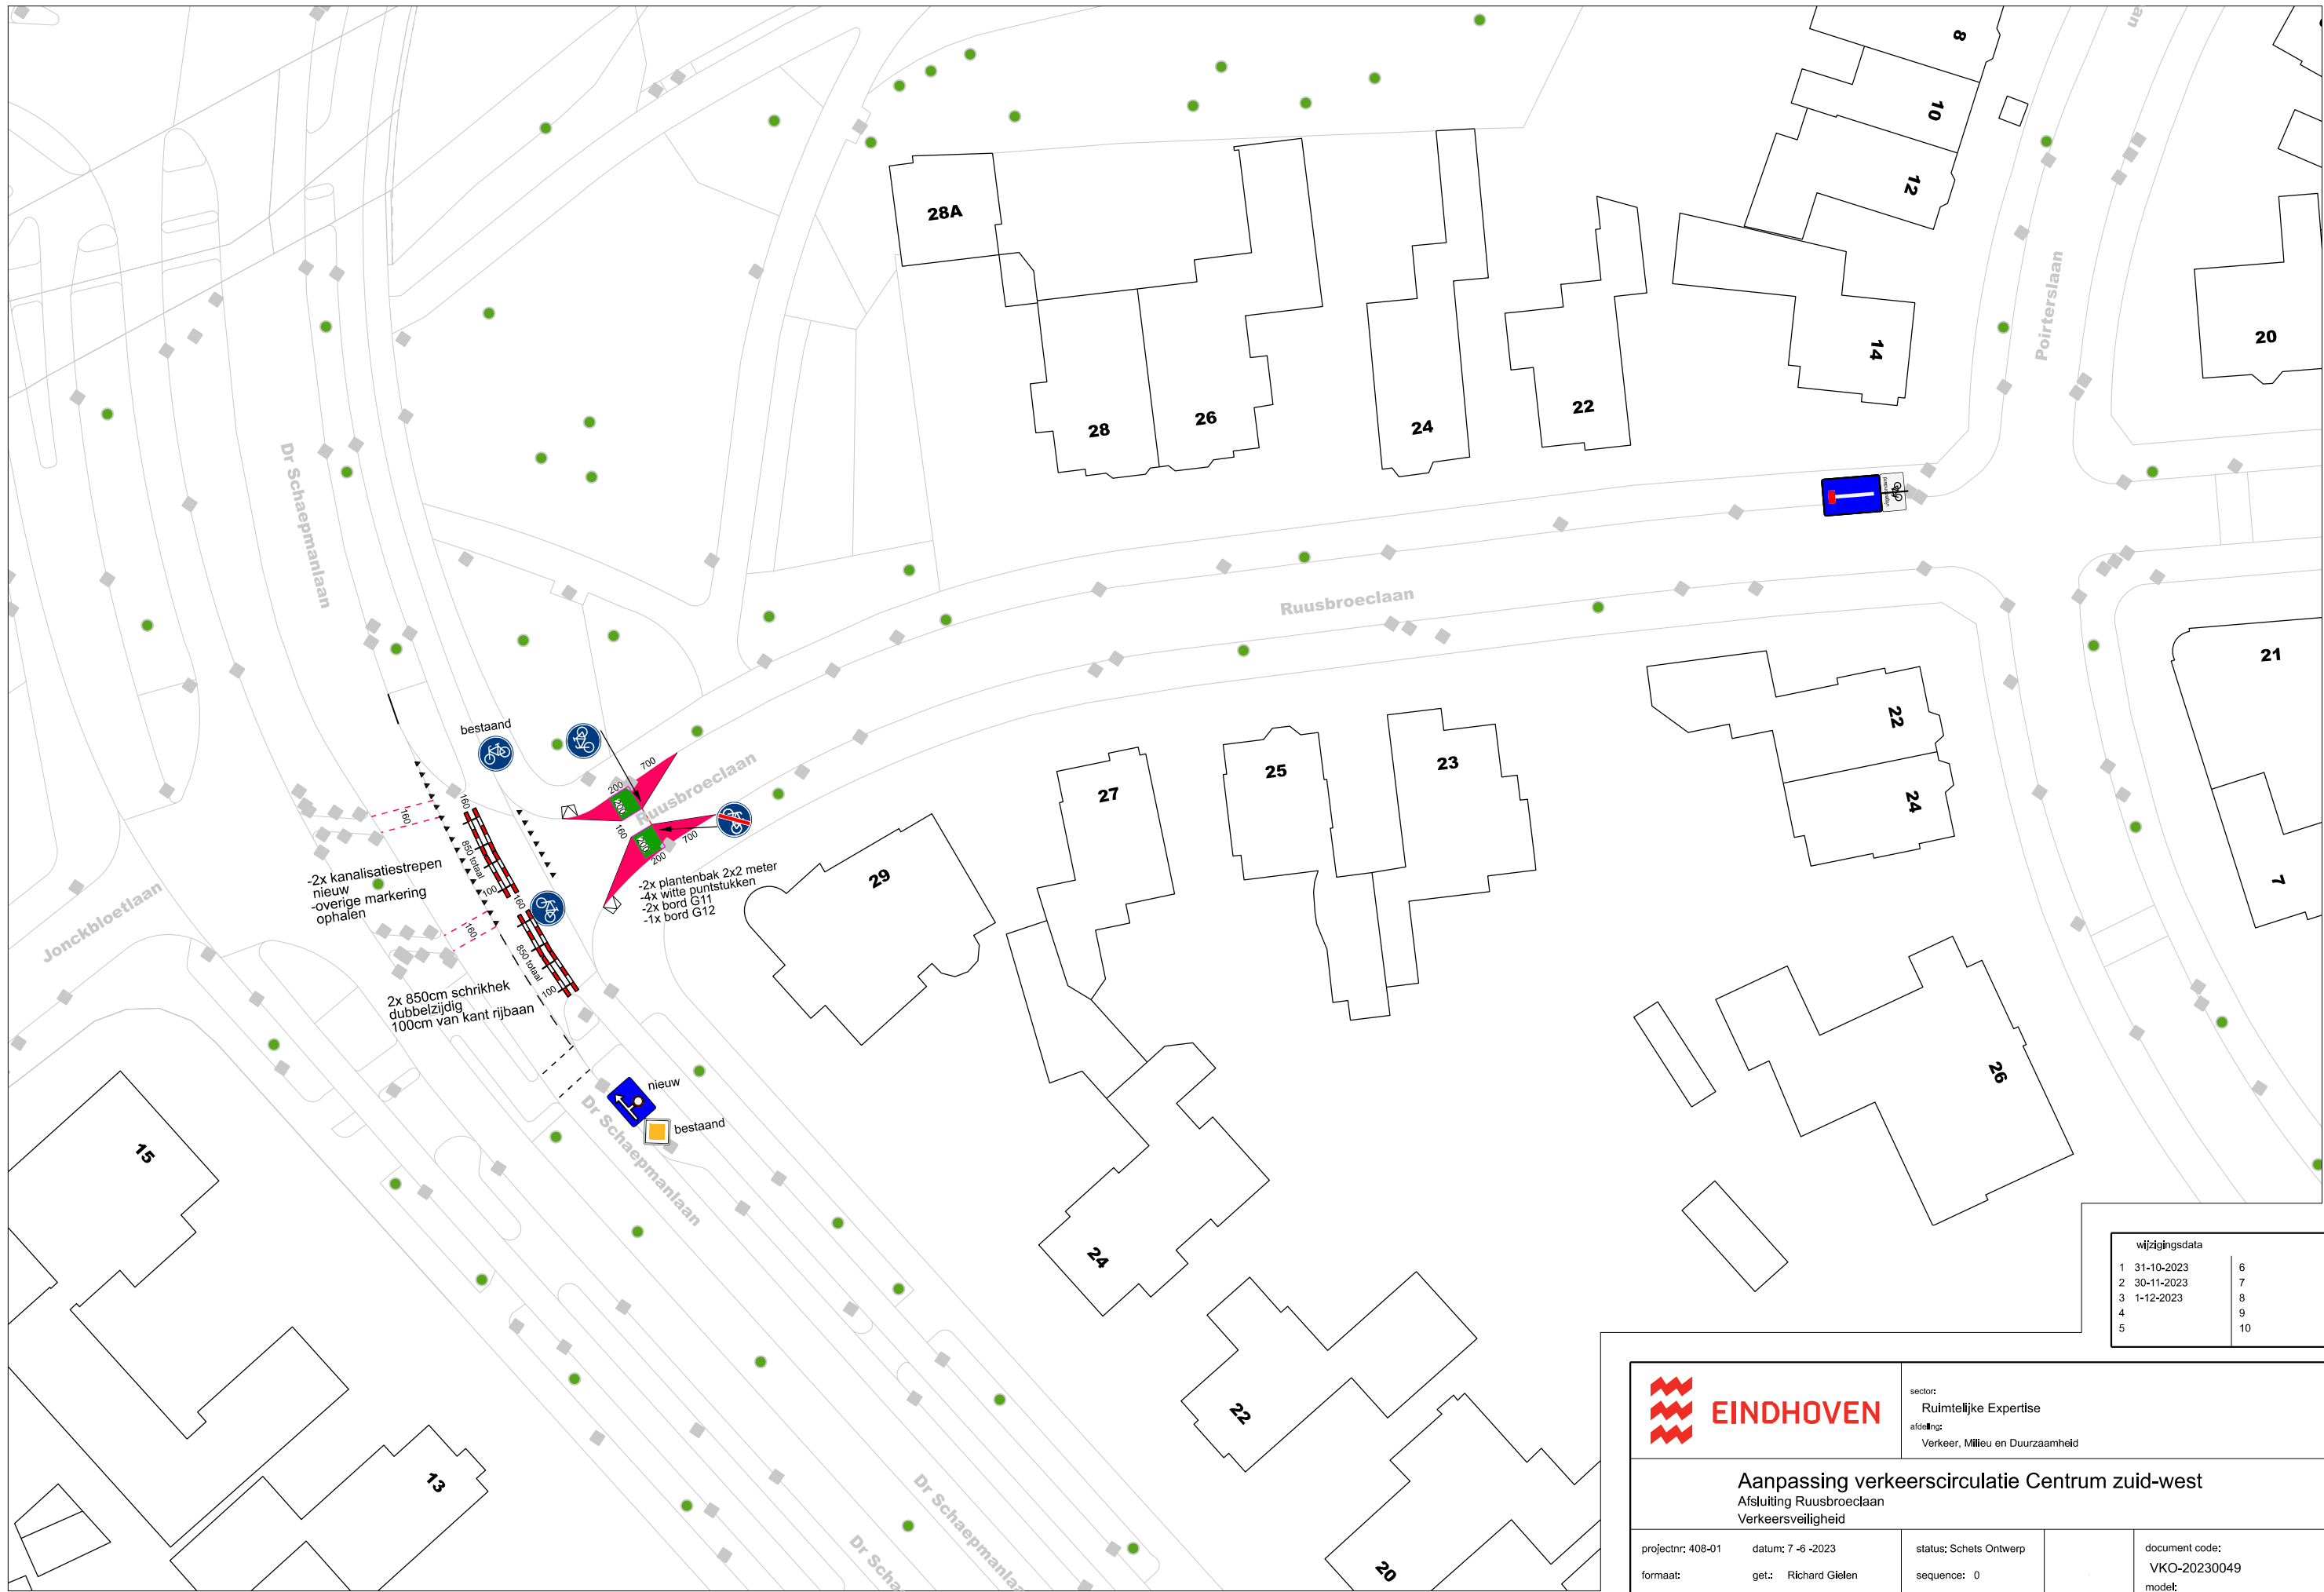

wijzigingsdata	
1	31-10-2023
2	30-11-2023
3	1-12-2023
4	
5	



EINDHOVEN

sector:
Ruimtelijke Expertise

afdeling:
Verkeer, Milieu en Duurzaamheid

Aanpassing verkeerscirculatie Centrum zuid-west
Afsluiting Ruusbroecclaan
Verkeersveiligheid

projectnr: 408-01	datum: 7 -6 -2023	status: Schets Ontwerp	document code: VKO-20230049
formaat:	get.: Richard Gielen	sequence: 0	model: ST 1_1
schaal: 1 :	gez.:		