



OVERZICHT LOCATIE:  
SCHAAL 1:2500

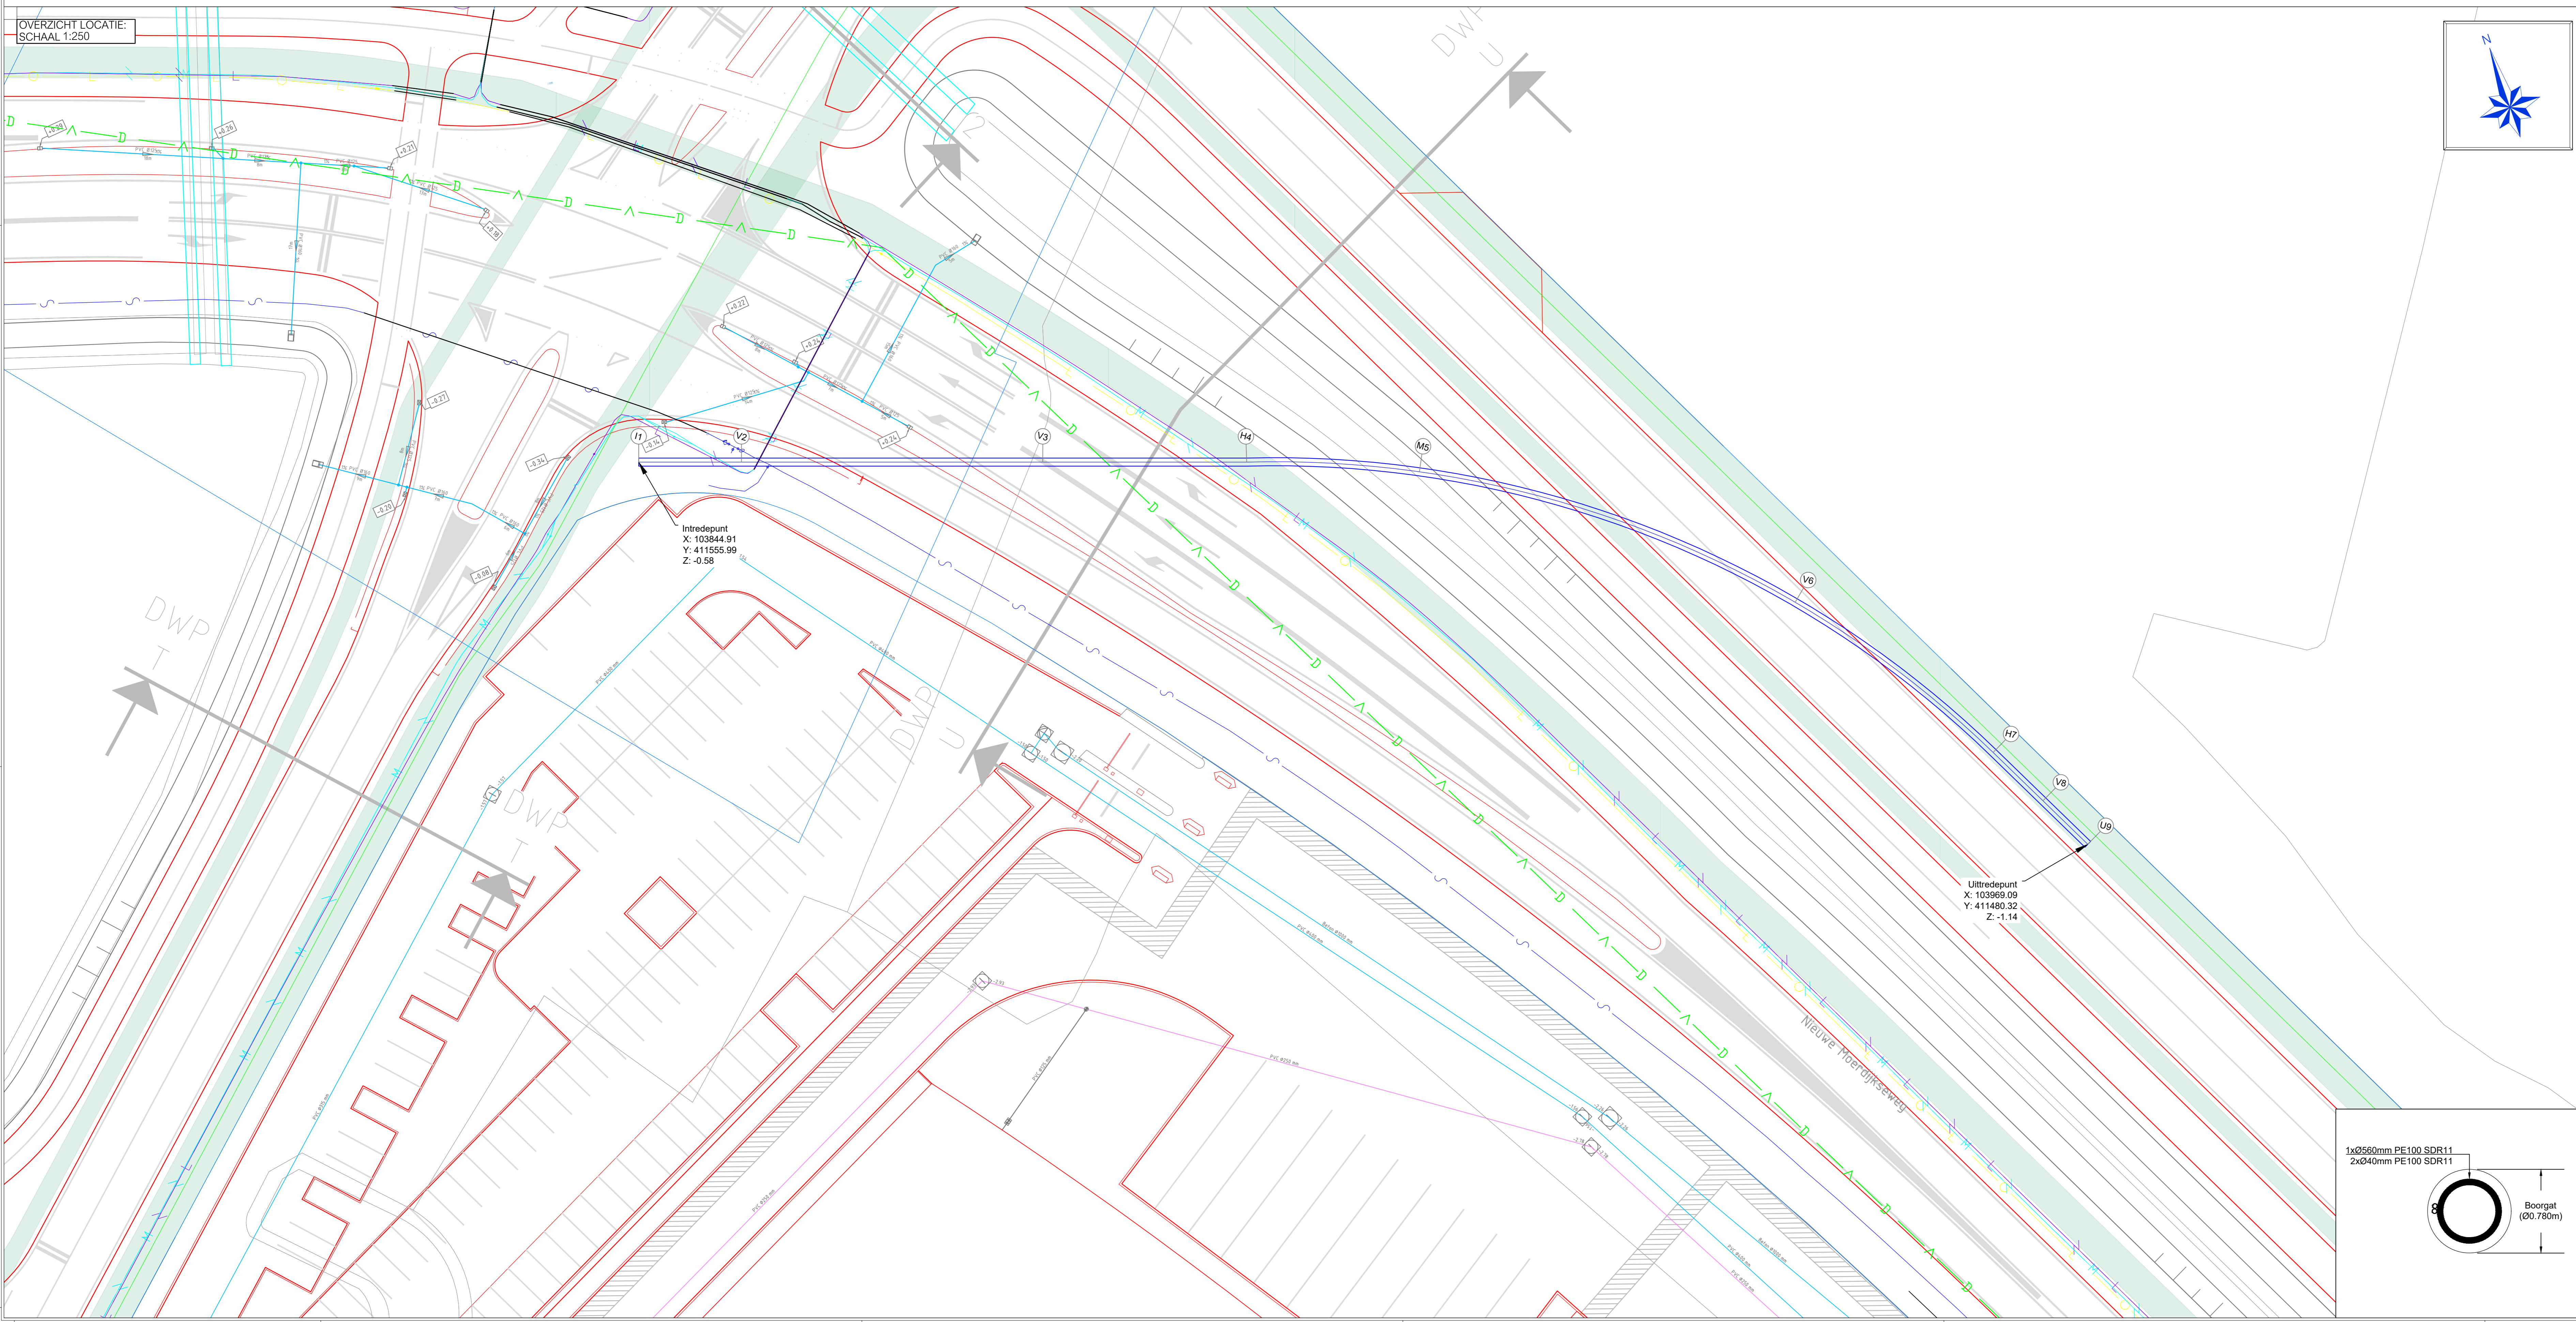

OVERZICHT LOCATIE:  
SCHAAL 1:2500

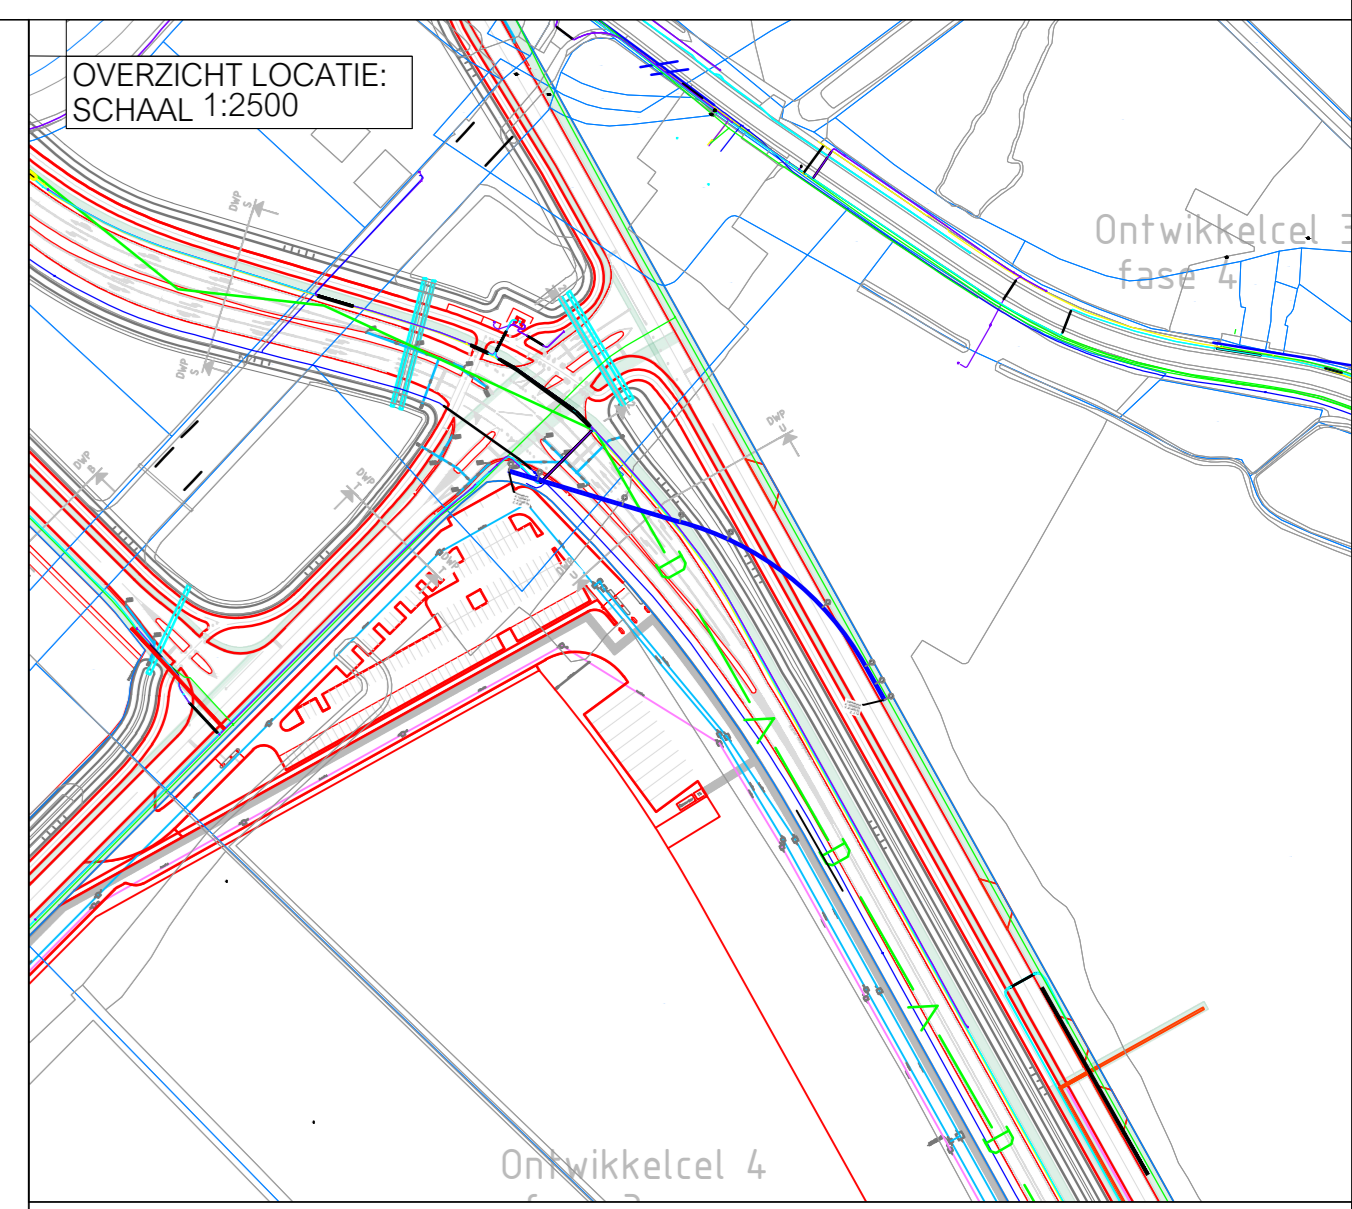

Totale lengte van de boortlijn is 153.32 m.

nr.	omschrijving	X-Coord	Y-Coord	Z-Coord
I1	Intredepunt	103844.91	411555.99	-0.58
V2	Start verticale bocht	103854.47	411553.14	-3.63
V3	Einde verticale bocht	103882.49	411544.80	-8.00
H4	Start horizontale bocht	103901.45	411539.15	-8.00
M5	Middenpunt van boring	103917.25	411533.47	-8.00
V6	Start verticale bocht	103948.58	411510.93	-8.00
H7	Einde horizontale bocht	103962.83	411491.48	-5.04
V8	Einde verticale bocht	103966.13	411485.61	-3.11
U9	Uitredpunt	103969.09	411460.32	-1.14

Coördinaten in meters. Z-maat op basis van N.A.P.

Opmerkingen:  
Kabels en leidingen nabij het in/uitredpunt inzichtelijk maken tijdens uitvoering, indien nodig beschermingsmaatregelen toepassen.

Legenda:

Legenda:	Legenda KLIC:
Horizontaal gestuurde boring	Leegspanningskabel(s)
KLIC NUMMER: 2400112324	Middenspanningskabel(s)
ONTVANGST DATUM: 14-08-2024	Hoogspanningskabel(s)
	Gasleiding(en) lage druk
	Gasleiding(en) hoge druk
	Datatransport
	Waterleiding(en)
	Vrij verval riolering
	Persriool
	Warmte transport
	Gevaarlijke buisleiding(en)

**TIMMERMANS DRILLING**

Timmermans Drilling B.V.  
Hillegom 63 • 3911 YL • HULAND  
073 3559343 • www.timmermansdrilling.nl

Project: Nieuw te realiseren HDD  
Locatie: Cargoweg Phase: Moerdijk

Taak: Horizontaal gestuurde boring  
1xØ560mm+2xØ40mm PE100 SDR11  
X34119 uitvoer

Ontwerper: Overzicht en dwarsprofiel  
Timmermans Drilling B.V.

Status: **CONCEPT**

Revisie	CV	Goedgekeurd	Datum	Opmerking
MJR	CV		05-09-2024	HDD006-724185
1	1	Diverse	A0	Tekening 724185

