
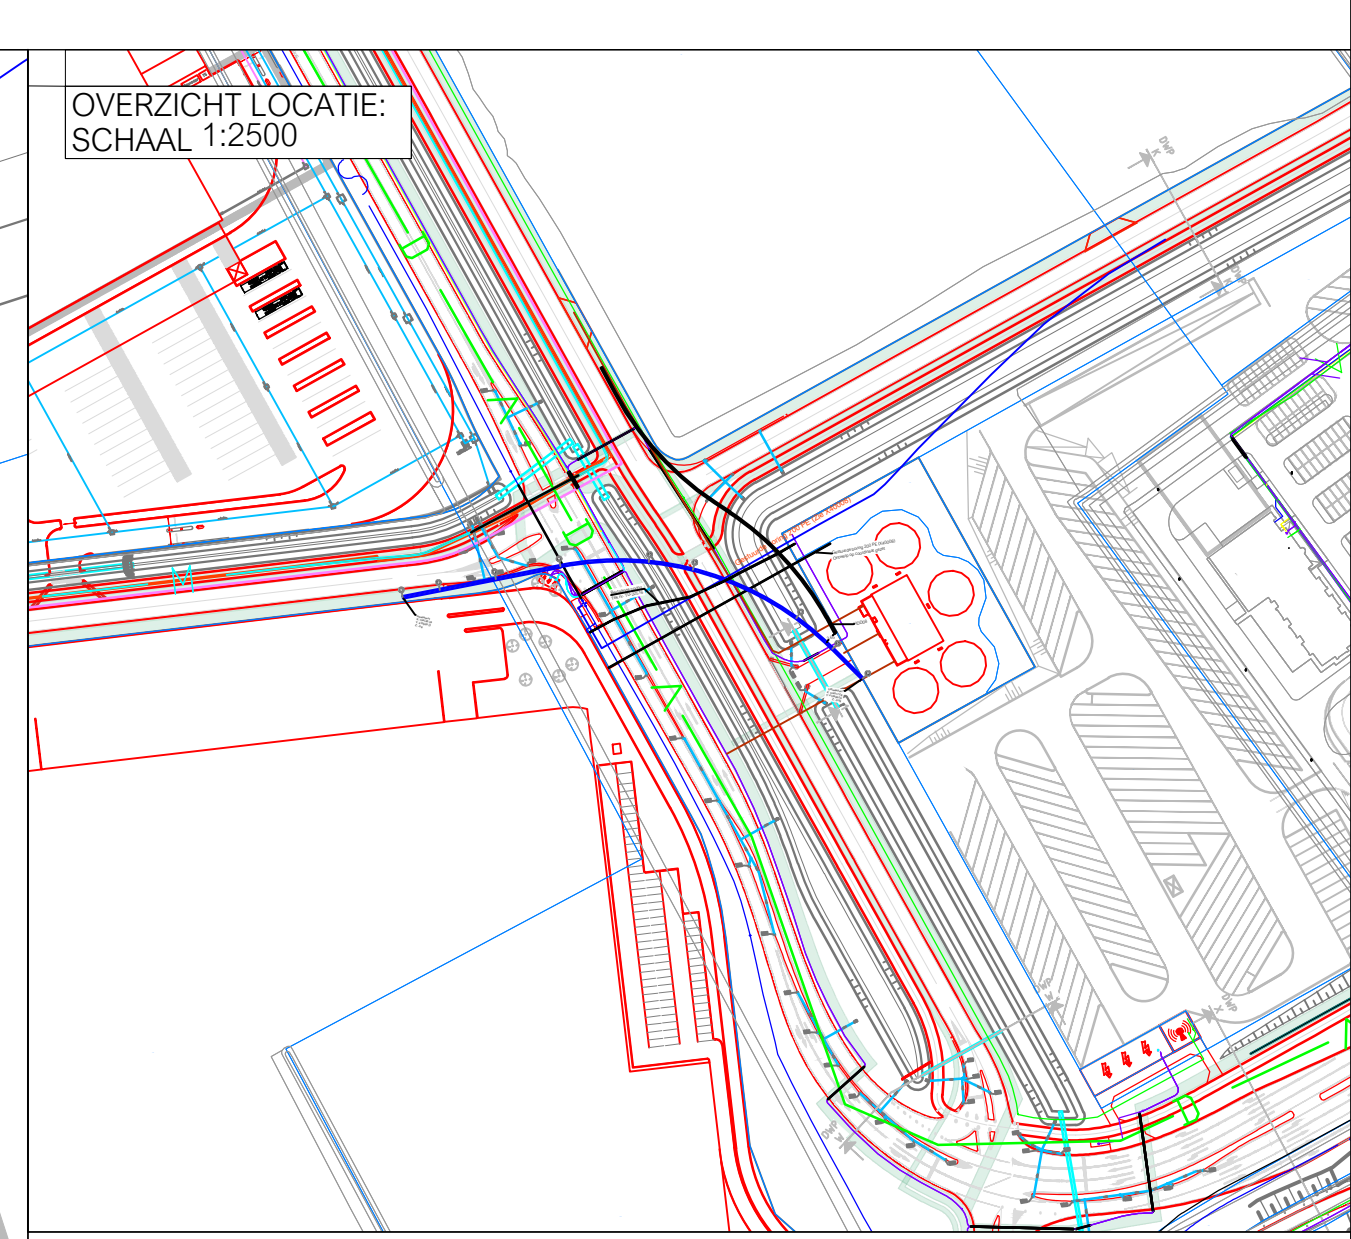


OVERZICHT LOCATIE: SCHAAL 1:2500

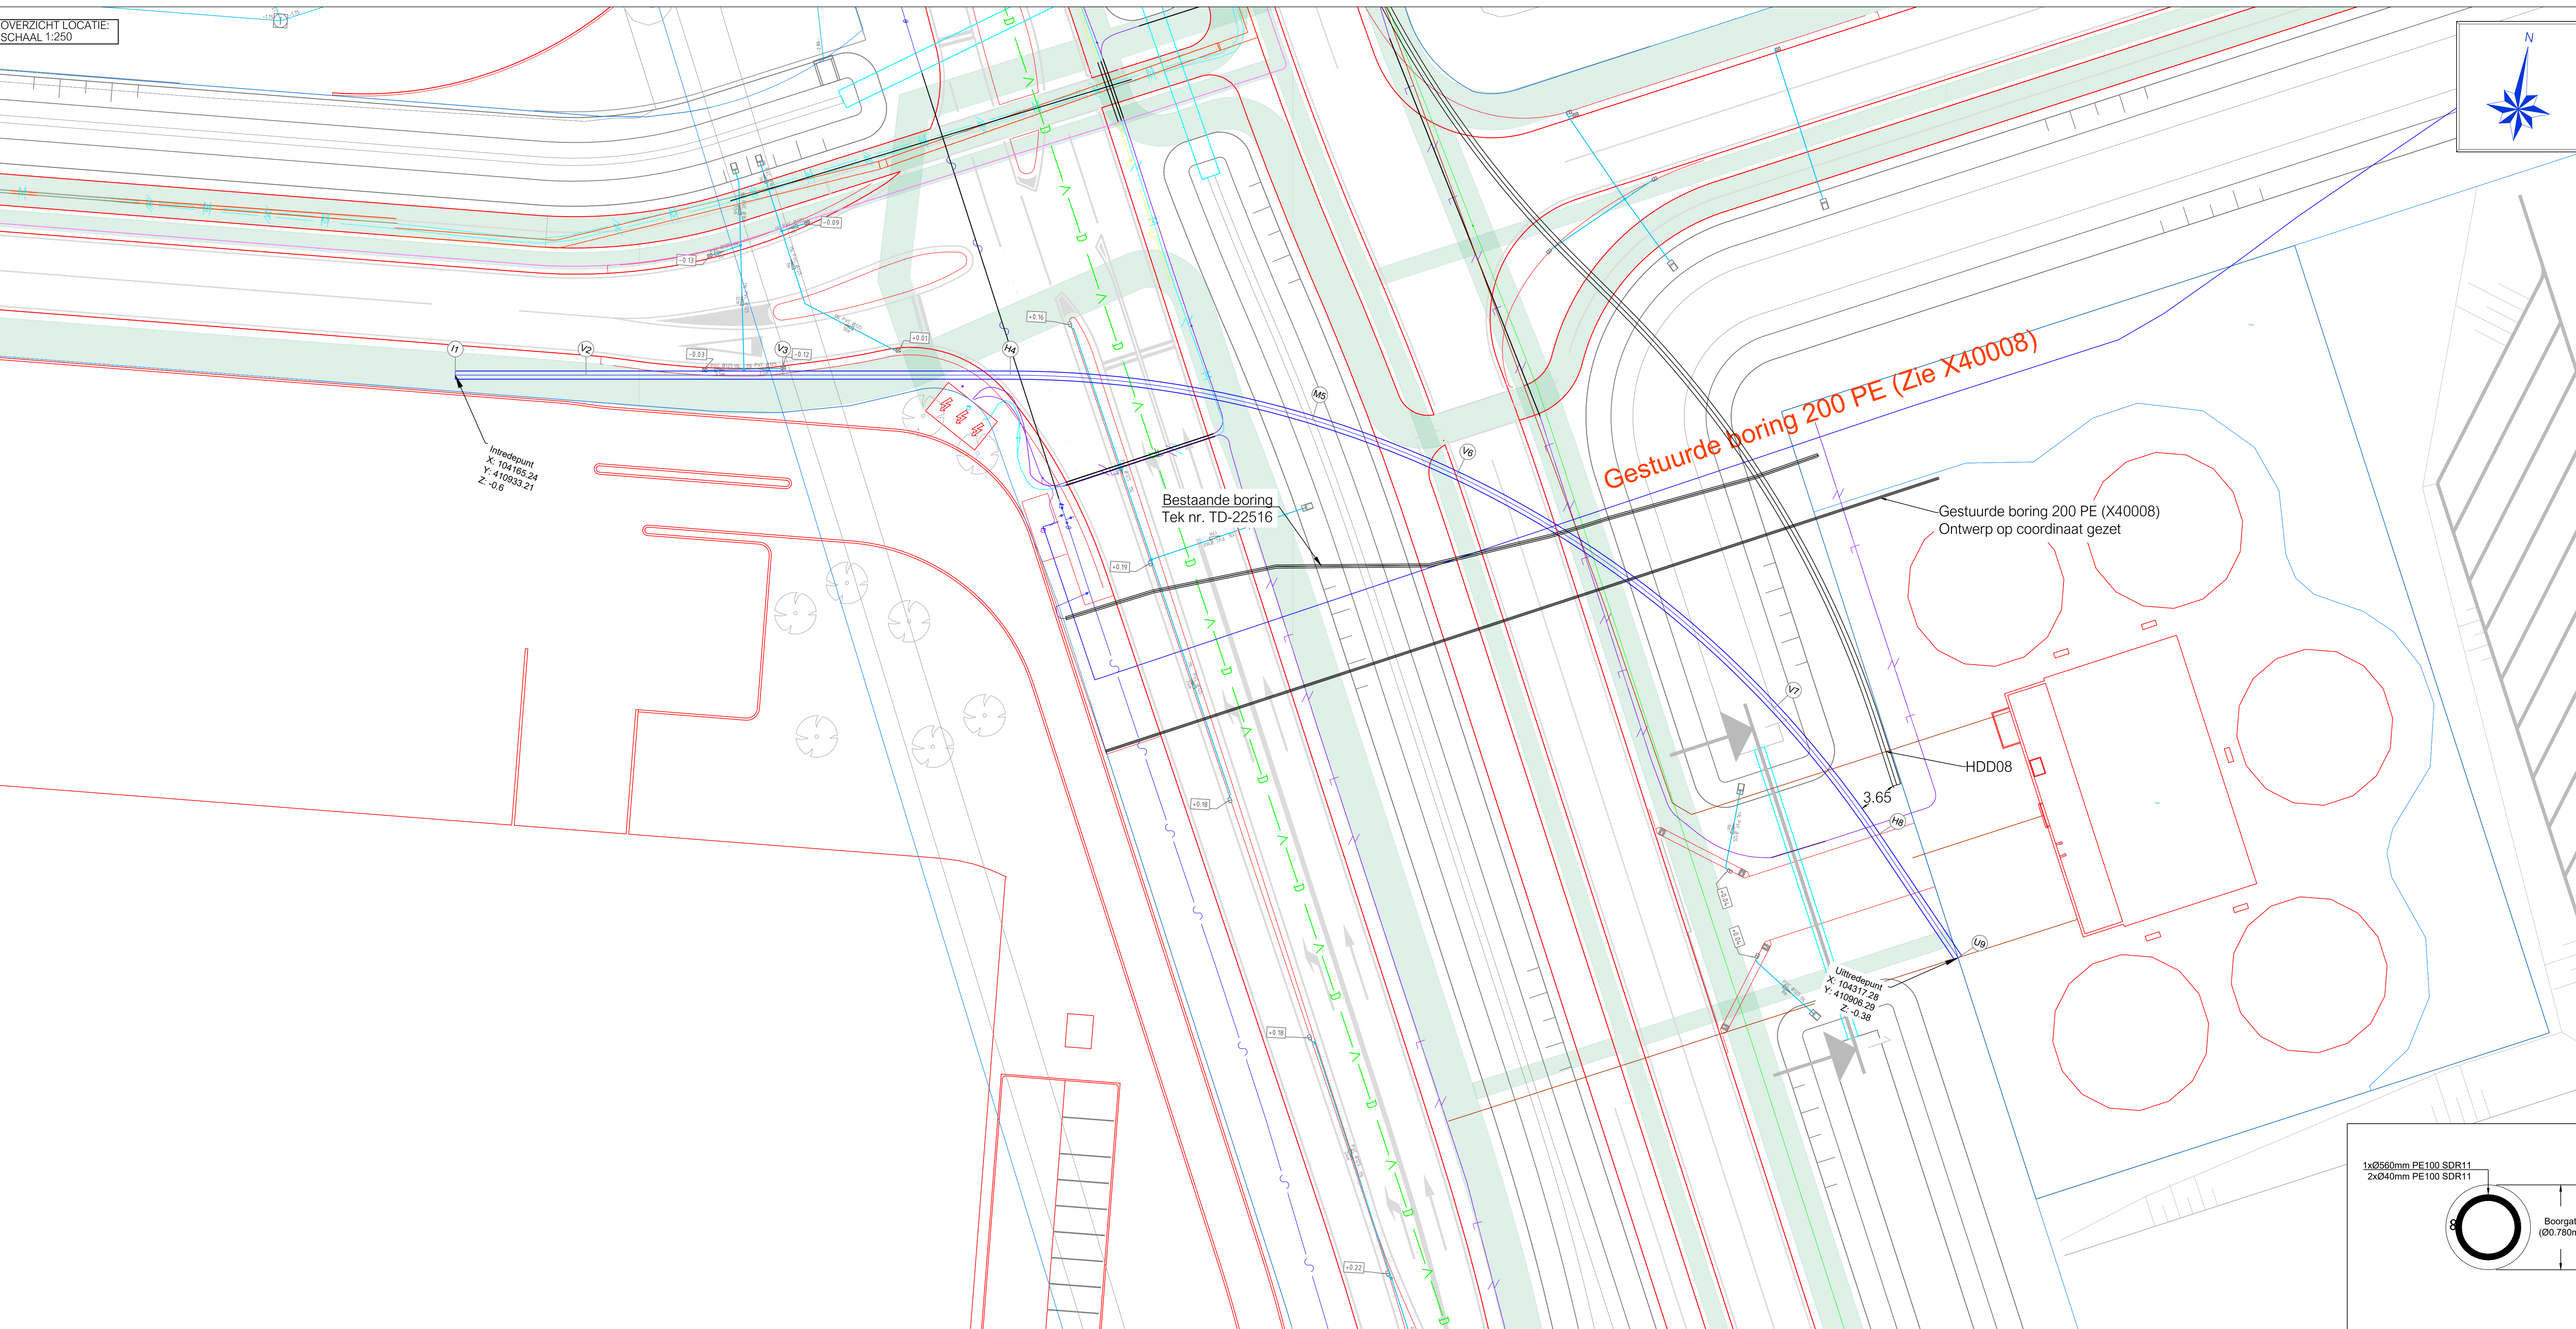

Totale lengte van de boorlijn is 167.94 m.

nr.	omschrijving	X-Coord	Y-Coord	Z-Coord
11	Inredepunt	104165.24	410933.21	-0.60
V2	Start verticale bocht	104177.53	410935.63	-4.19
V3	Einde verticale bocht	104196.02	410938.27	-7.58
H4	Start horizontale bocht	104217.42	410943.48	-9.59
M5	Middenpunt van bocht	104246.62	410944.88	-12.16
V6	Start verticale bocht	104261.22	410942.33	-13.46
V7	Einde verticale bocht	104295.40	410928.36	-9.47
H8	Einde horizontale bocht	104307.33	410916.20	-4.57
U9	Uitredepunt	104317.28	410906.29	-0.38

Coördinaten in meters. Z-maat op basis van N.A.P.

Opmerkingen:
 Kabels en leidingen nabij het in/uitredepunt inzichtelijk maken tijdens uitvoering, indien nodig beschermingsmaatregelen toepassen.

Legenda:	Legenda KLIC:
— Horizontaal gestuurde boring	— Leegspanningskabel(s)
— Middelenspanningskabel(s)	— Middelenspanningskabel(s)
— Hoogspanningskabel(s)	— Hoogspanningskabel(s)
— Gasleiding(en) lage druk	— Gasleiding(en) lage druk
— Gasleiding(en) hoge druk	— Gasleiding(en) hoge druk
— Datatransport	— Datatransport
— Waterleiding(en)	— Waterleiding(en)
— Vrij verval riolering	— Vrij verval riolering
— Persriool	— Persriool
— Warmte transport	— Warmte transport
— Gevaarlijke buisleiding(en)	— Gevaarlijke buisleiding(en)

TIMMERMANS DRILLING

Project: Nieuw te realiseren HDD Cargeweg
 Locatie: Cargeweg
 Plaats: Moerdijk

Titel: Horizontaal gestuurde boring
 1xØ560mm+2xØ40mm PE100 SDR11
 X34119 uitvoer

Overzicht en dwarsprofiel

Uitgevoerd door: Timmermans Drilling B.V.

Maatstaf: 1:2500	CV: CV	Geplaatst: 06-09-2024	Deeln. nr./g: HD009-724185
Blad: 1	Aantal: 1	Diverse: A0	Tekening: 724185

